


県道炭所東琴平線平面図

S=1:500

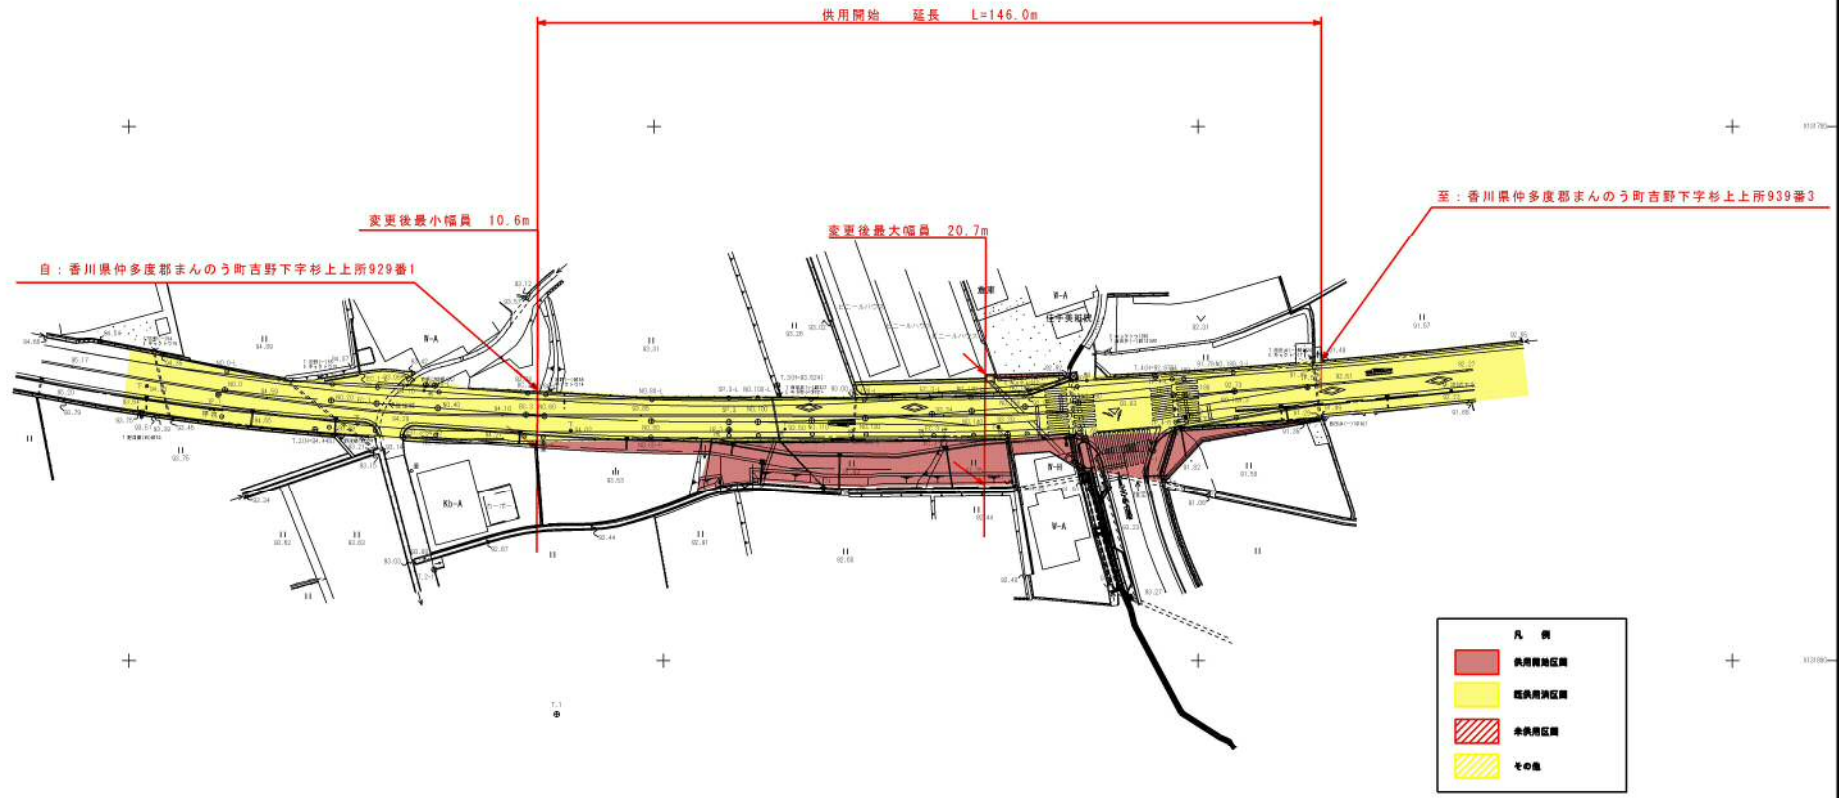

赤・・・修正センター

設計者	香川県土木事務所
監理者	香川県土木事務所
調査者	香川県土木事務所
作成者	香川県土木事務所
承認者	香川県土木事務所
図面番号	1

年度	平成 28 年度	設計書
路線名	県道炭所東琴平線(吉野下工区)	
工事名	交通安全施設整備工事	
位置	まんのう町吉野下	
図面名	平面図	
縮尺	S=1:500	図面番号 1
作成年月日	平成 年 月 日	
会社名		
事業者名	香川県中讃土木事務所	