


平面図 S=1:500

(東かがわ市松崎・落合)



県道中村落合線 道路区域変更  
L = 56m

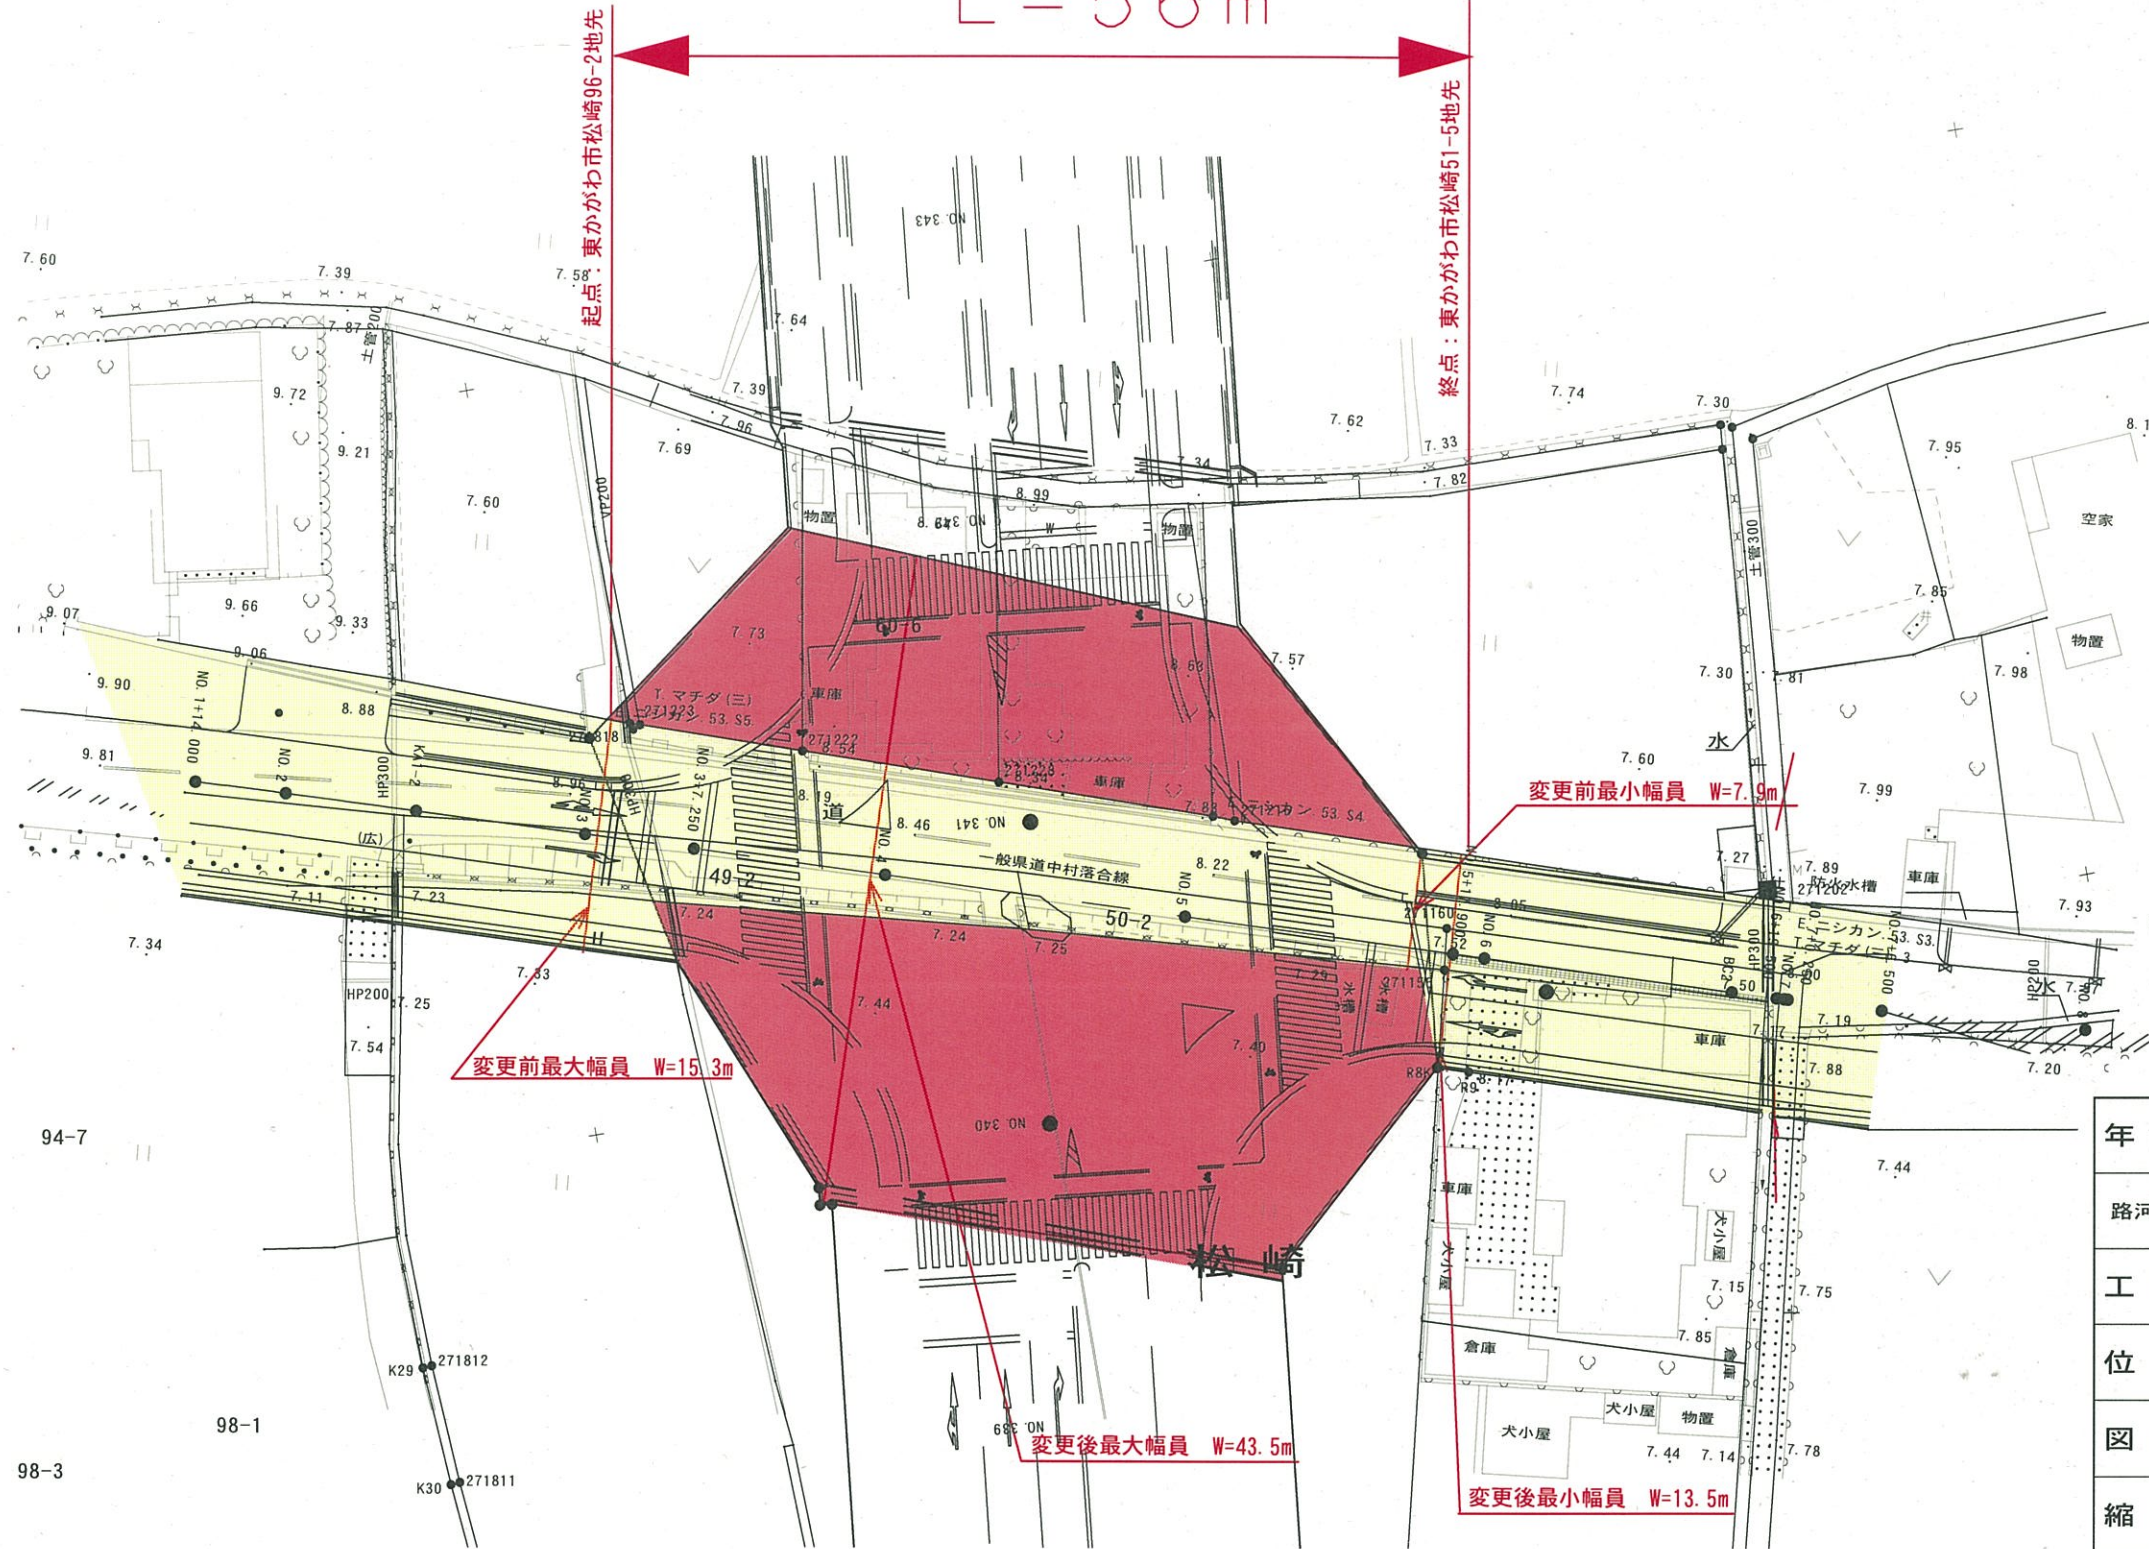

凡例

既県道路敷地	<span style="background-color: yellow; border: 1px solid black; display: inline-block; width: 20px; height: 10px;"></span>
所有権取得予定地	<span style="background-color: red; border: 1px solid black; display: inline-block; width: 20px; height: 10px;"></span>

年度	平成28年度	
路河川名等	県道中村落合線	
工事名	地方特定道路整備工事	
位置	東かがわ市落合	
図面名		
縮尺	1:500	図面番号
作成年月日		
会社名		
事業者名	香川県長尾土木事務所	