


平面図 S=1:500

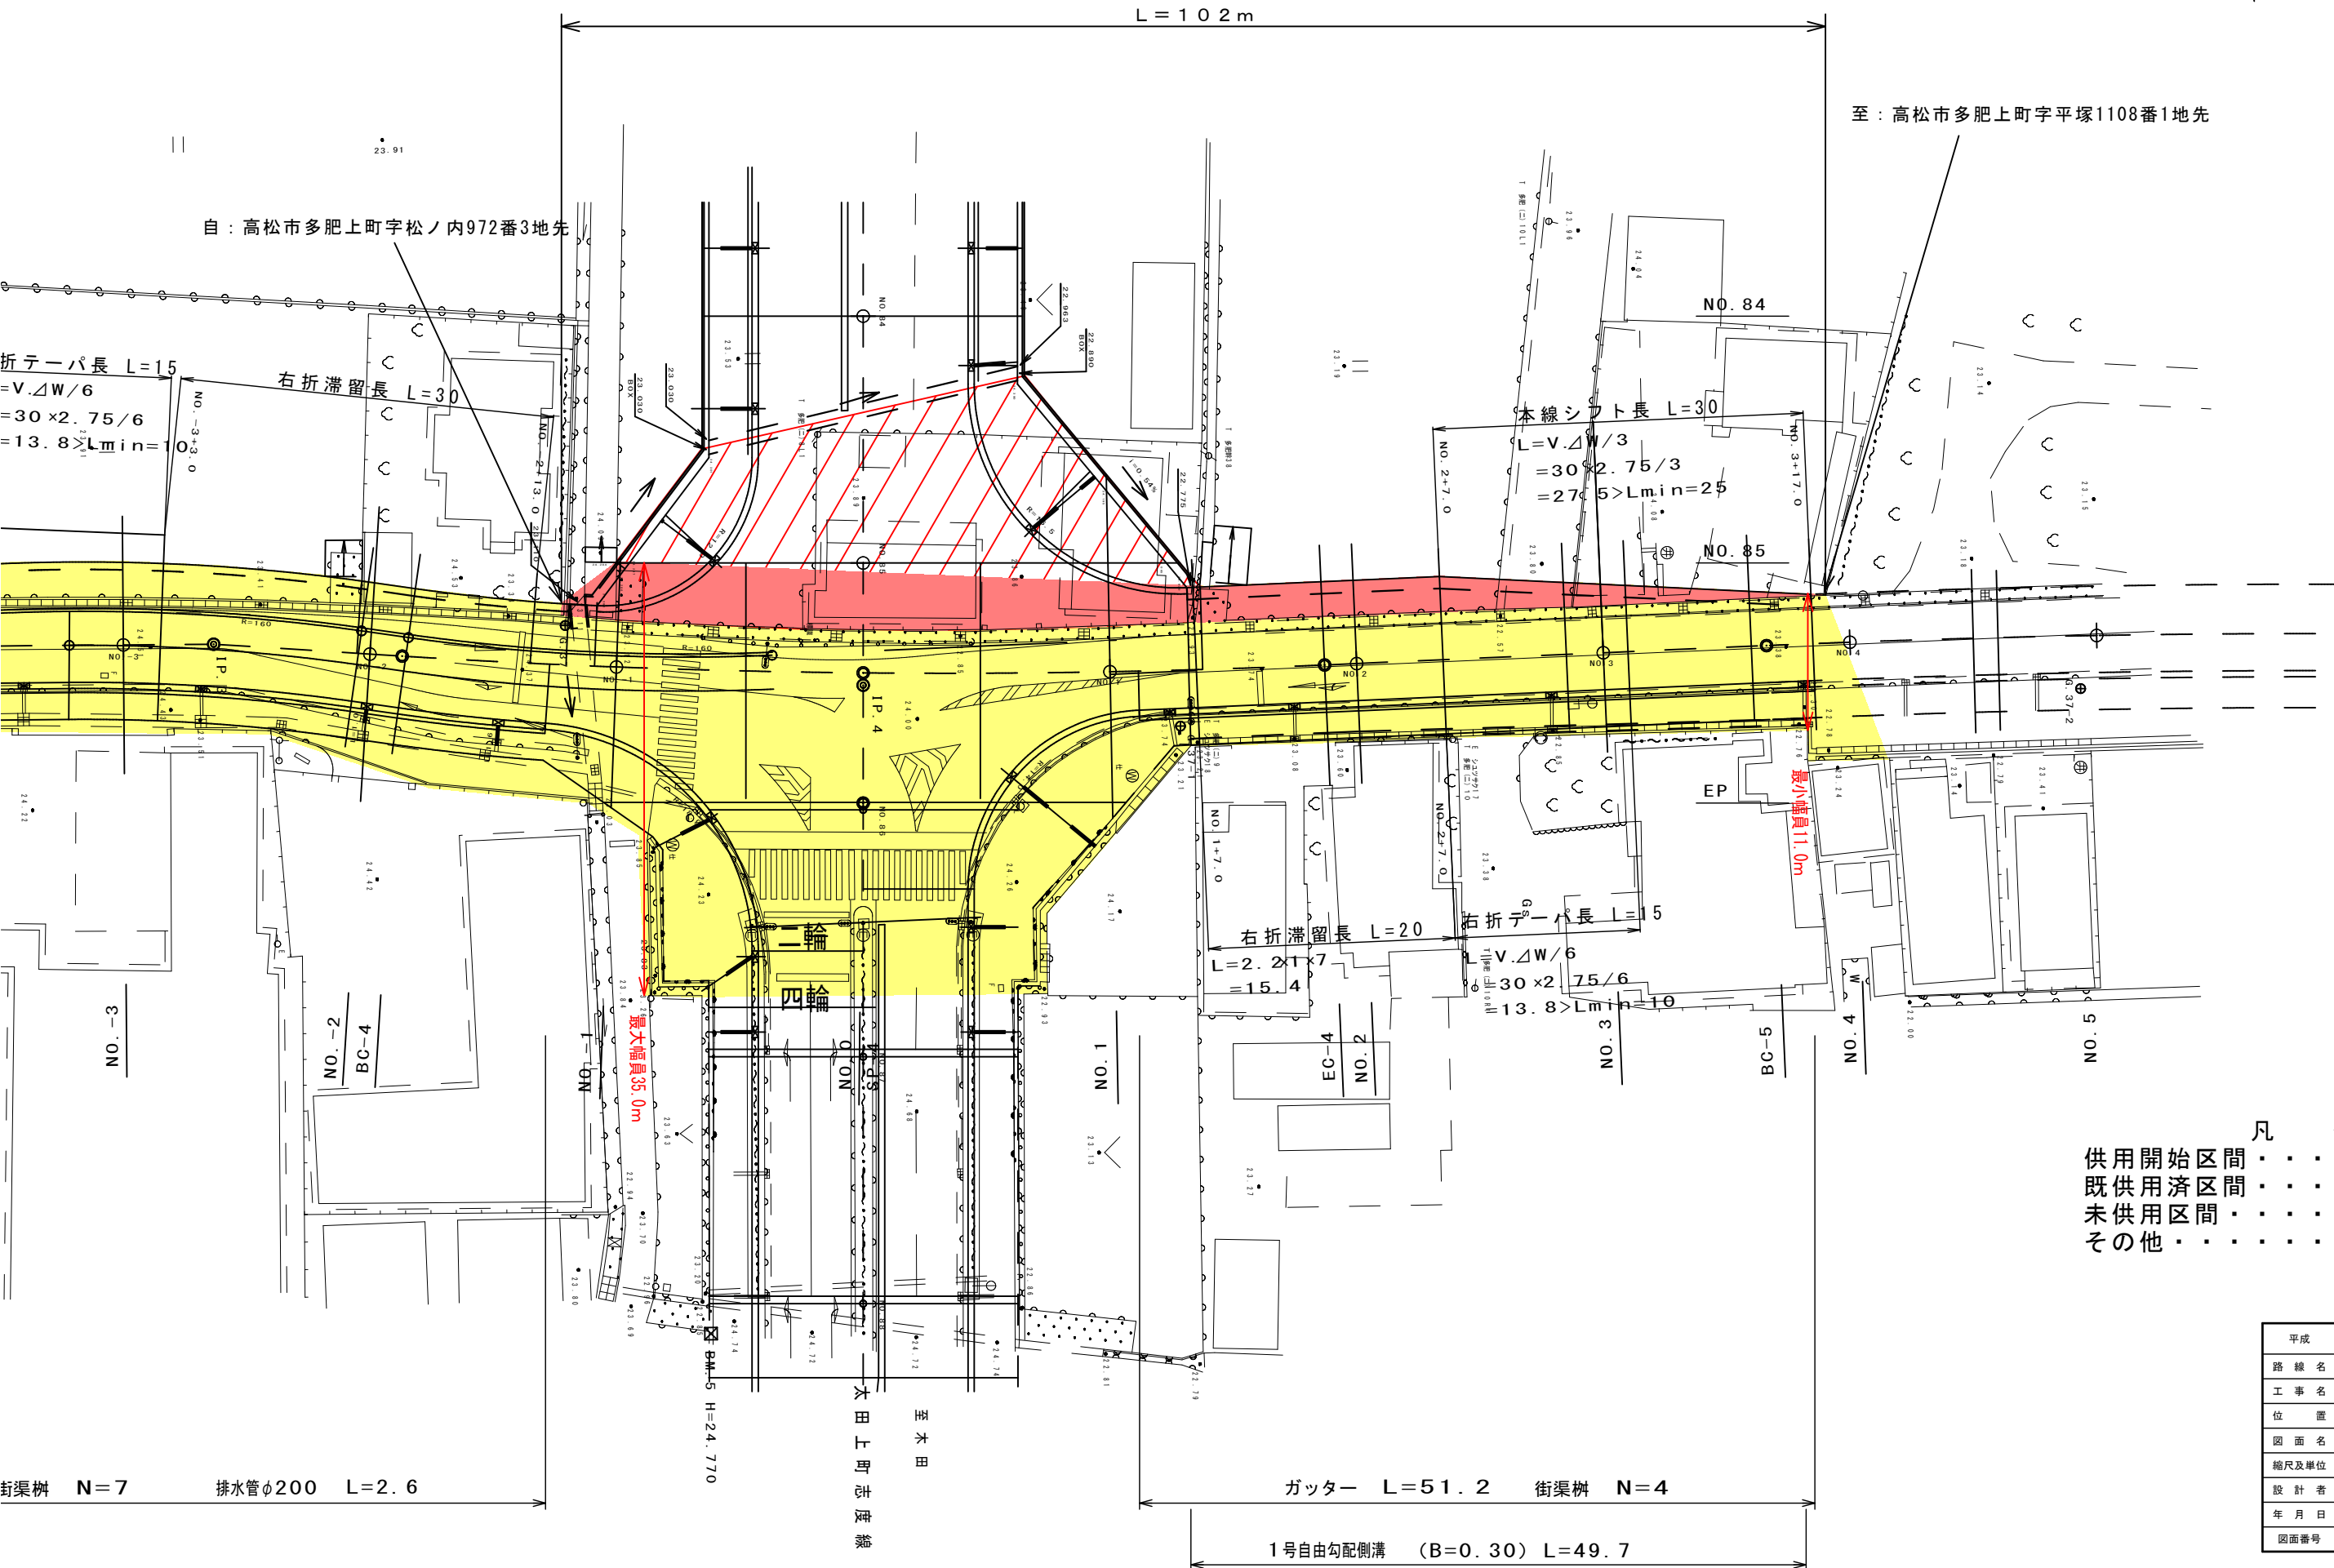

平成	年度	設計図
路線名	県道中穂三谷高松線	
工事名	高松市 多肥上町他	
位置	高松市 多肥上町他	
図面名	平面図	
縮尺及単位	S=1:500	
設計者		
年月日	平成 年 月 日	
図面番号		