


平面図

縮尺 S=1:500



○SIS1 12-13

○SIS1 12-12

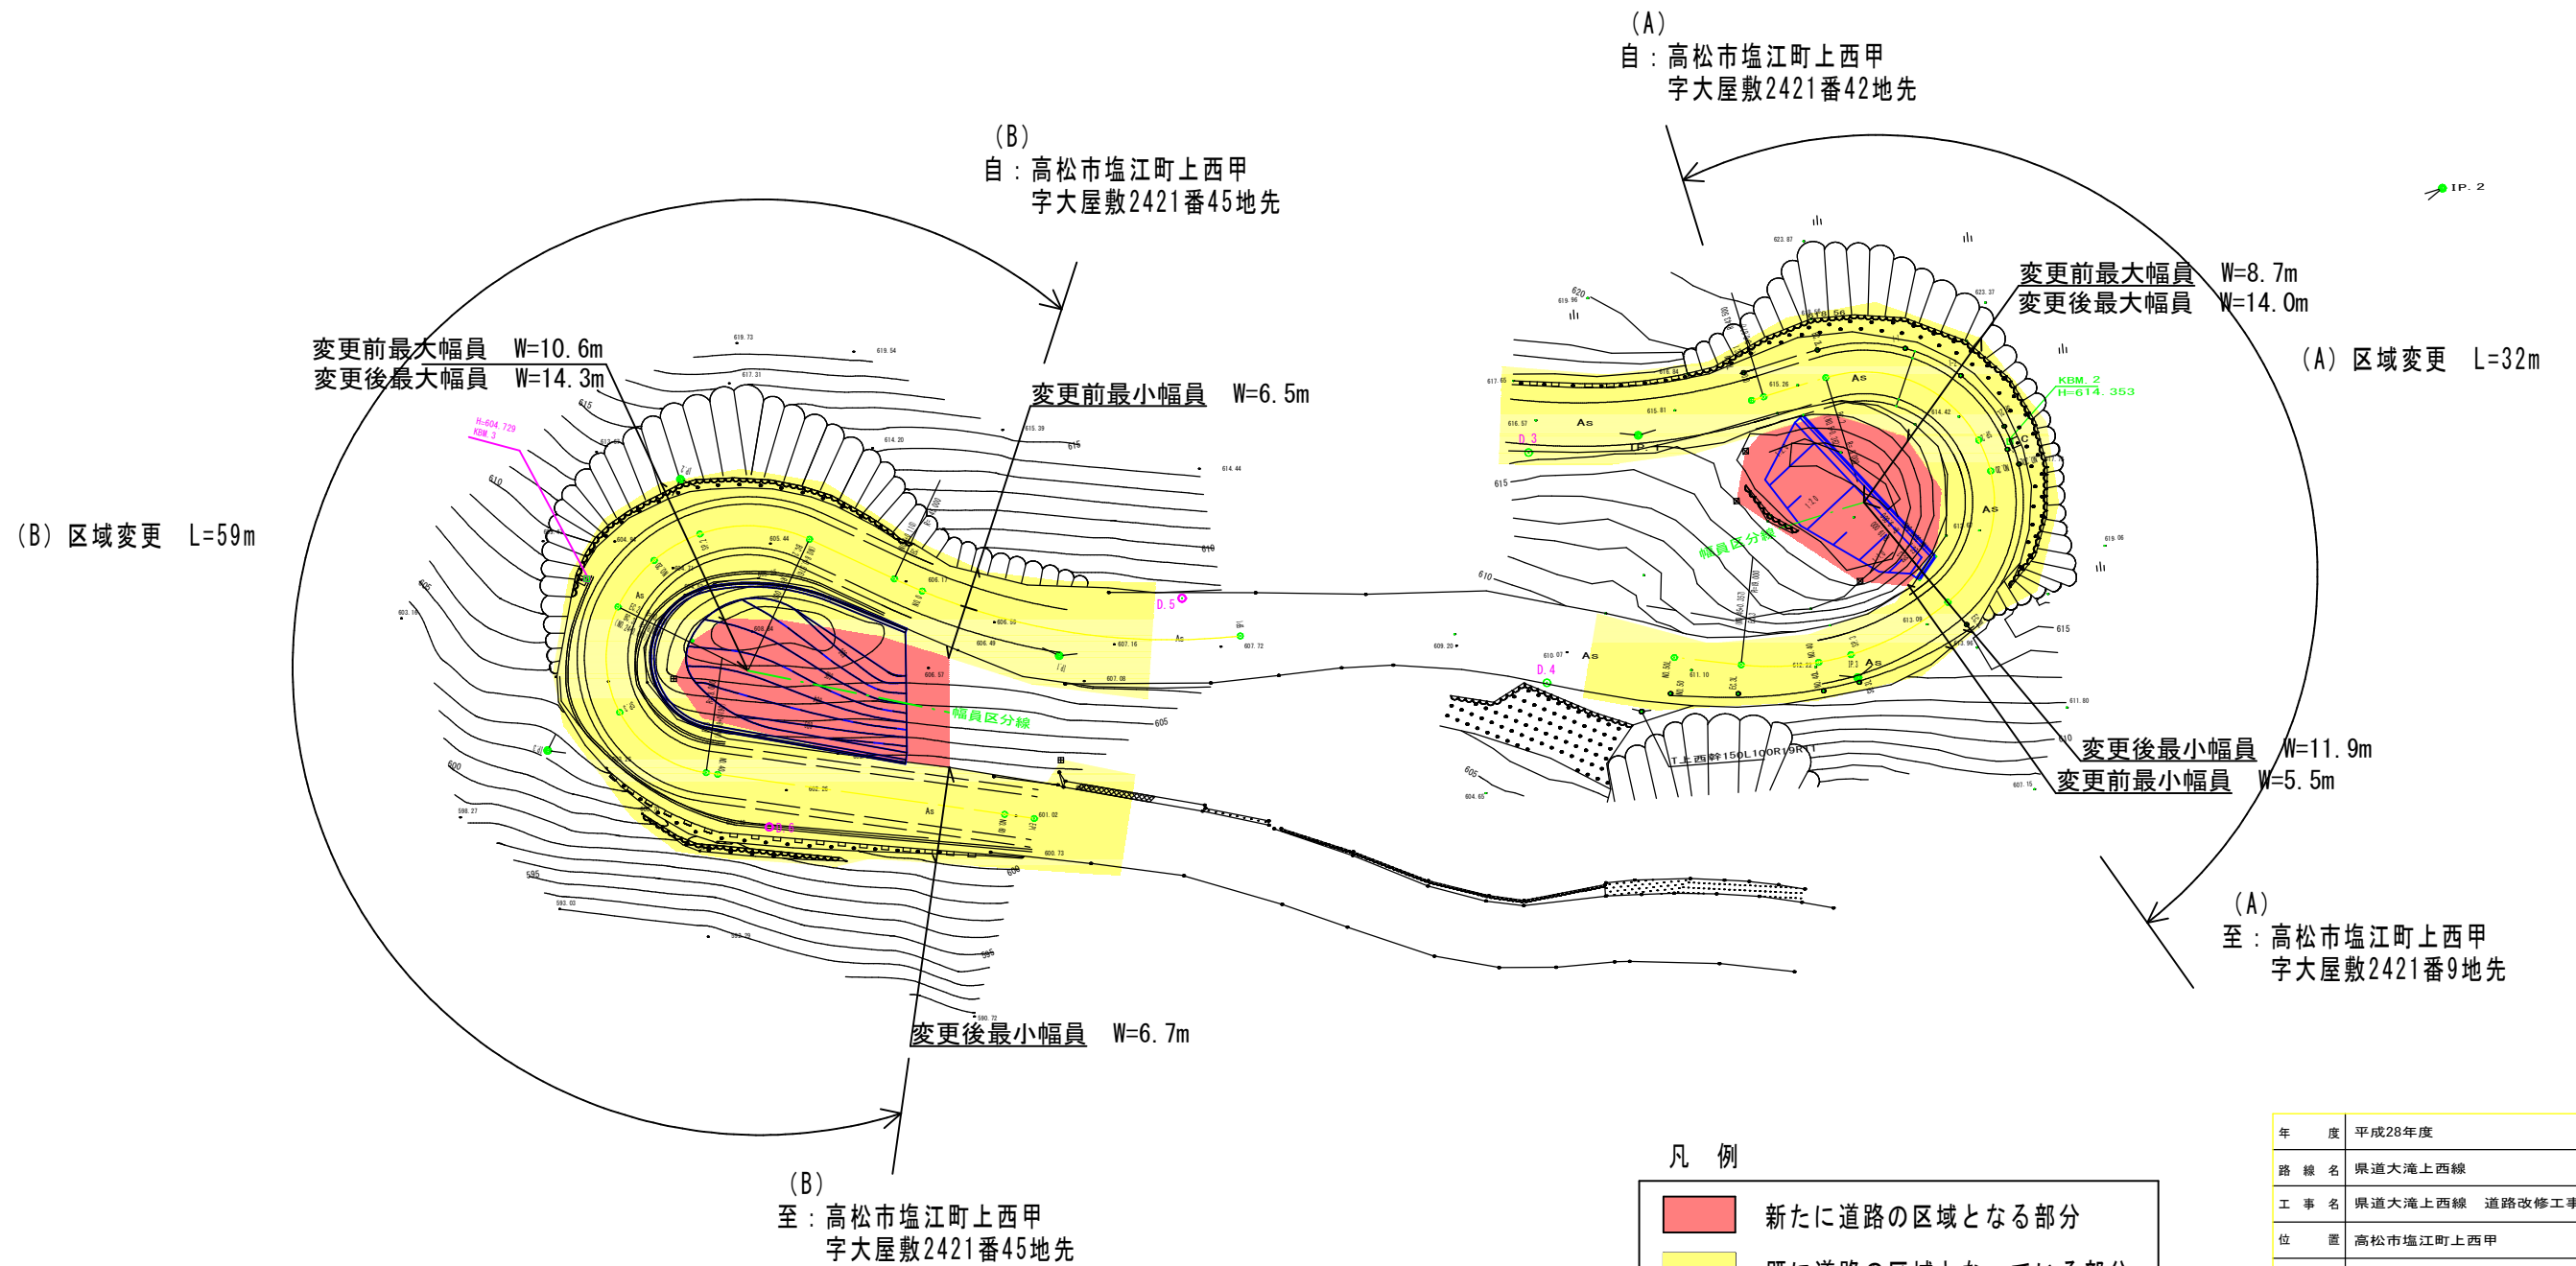

凡例

	新たに道路の区域となる部分
	既に道路の区域となっている部分

年度	平成28年度		
路線名	県道大滝上西線		
工事名	県道大滝上西線 道路改修工事		
位置	高松市塩江町上西甲		
図面名	平面図		
縮尺	S=1:500	図面番号	/
作成年月日			
会社名			
事業者名	香川県高松土木事務所		