

# 平面図 S=1:1000

(A) 延長 L=603m

凡例

既供用済区間	黄色	
供用開始区間	赤色	
未供用の区間	赤色斜線	
不用物件とする部分	青色	

至：高松市塩江町安原上東  
字田中1656番1地先


自：高松市塩江町安原上東  
字嵯峨野1721番2地先

至：高松市塩江町安原上東  
字嵯峨野1689番1地先

自：高松市塩江町安原上東  
字下所2717番14地先

(B) 延長 L=485m

平成	年度	設計図
路線名	県道穴吹塩江線	
工事名	高松市塩江町	
位置	平面図	
縮尺	1:1000	
図面番号	調査年月	
調査年月	平成 年 月 日	
設計者	香川県高松土木事務所	

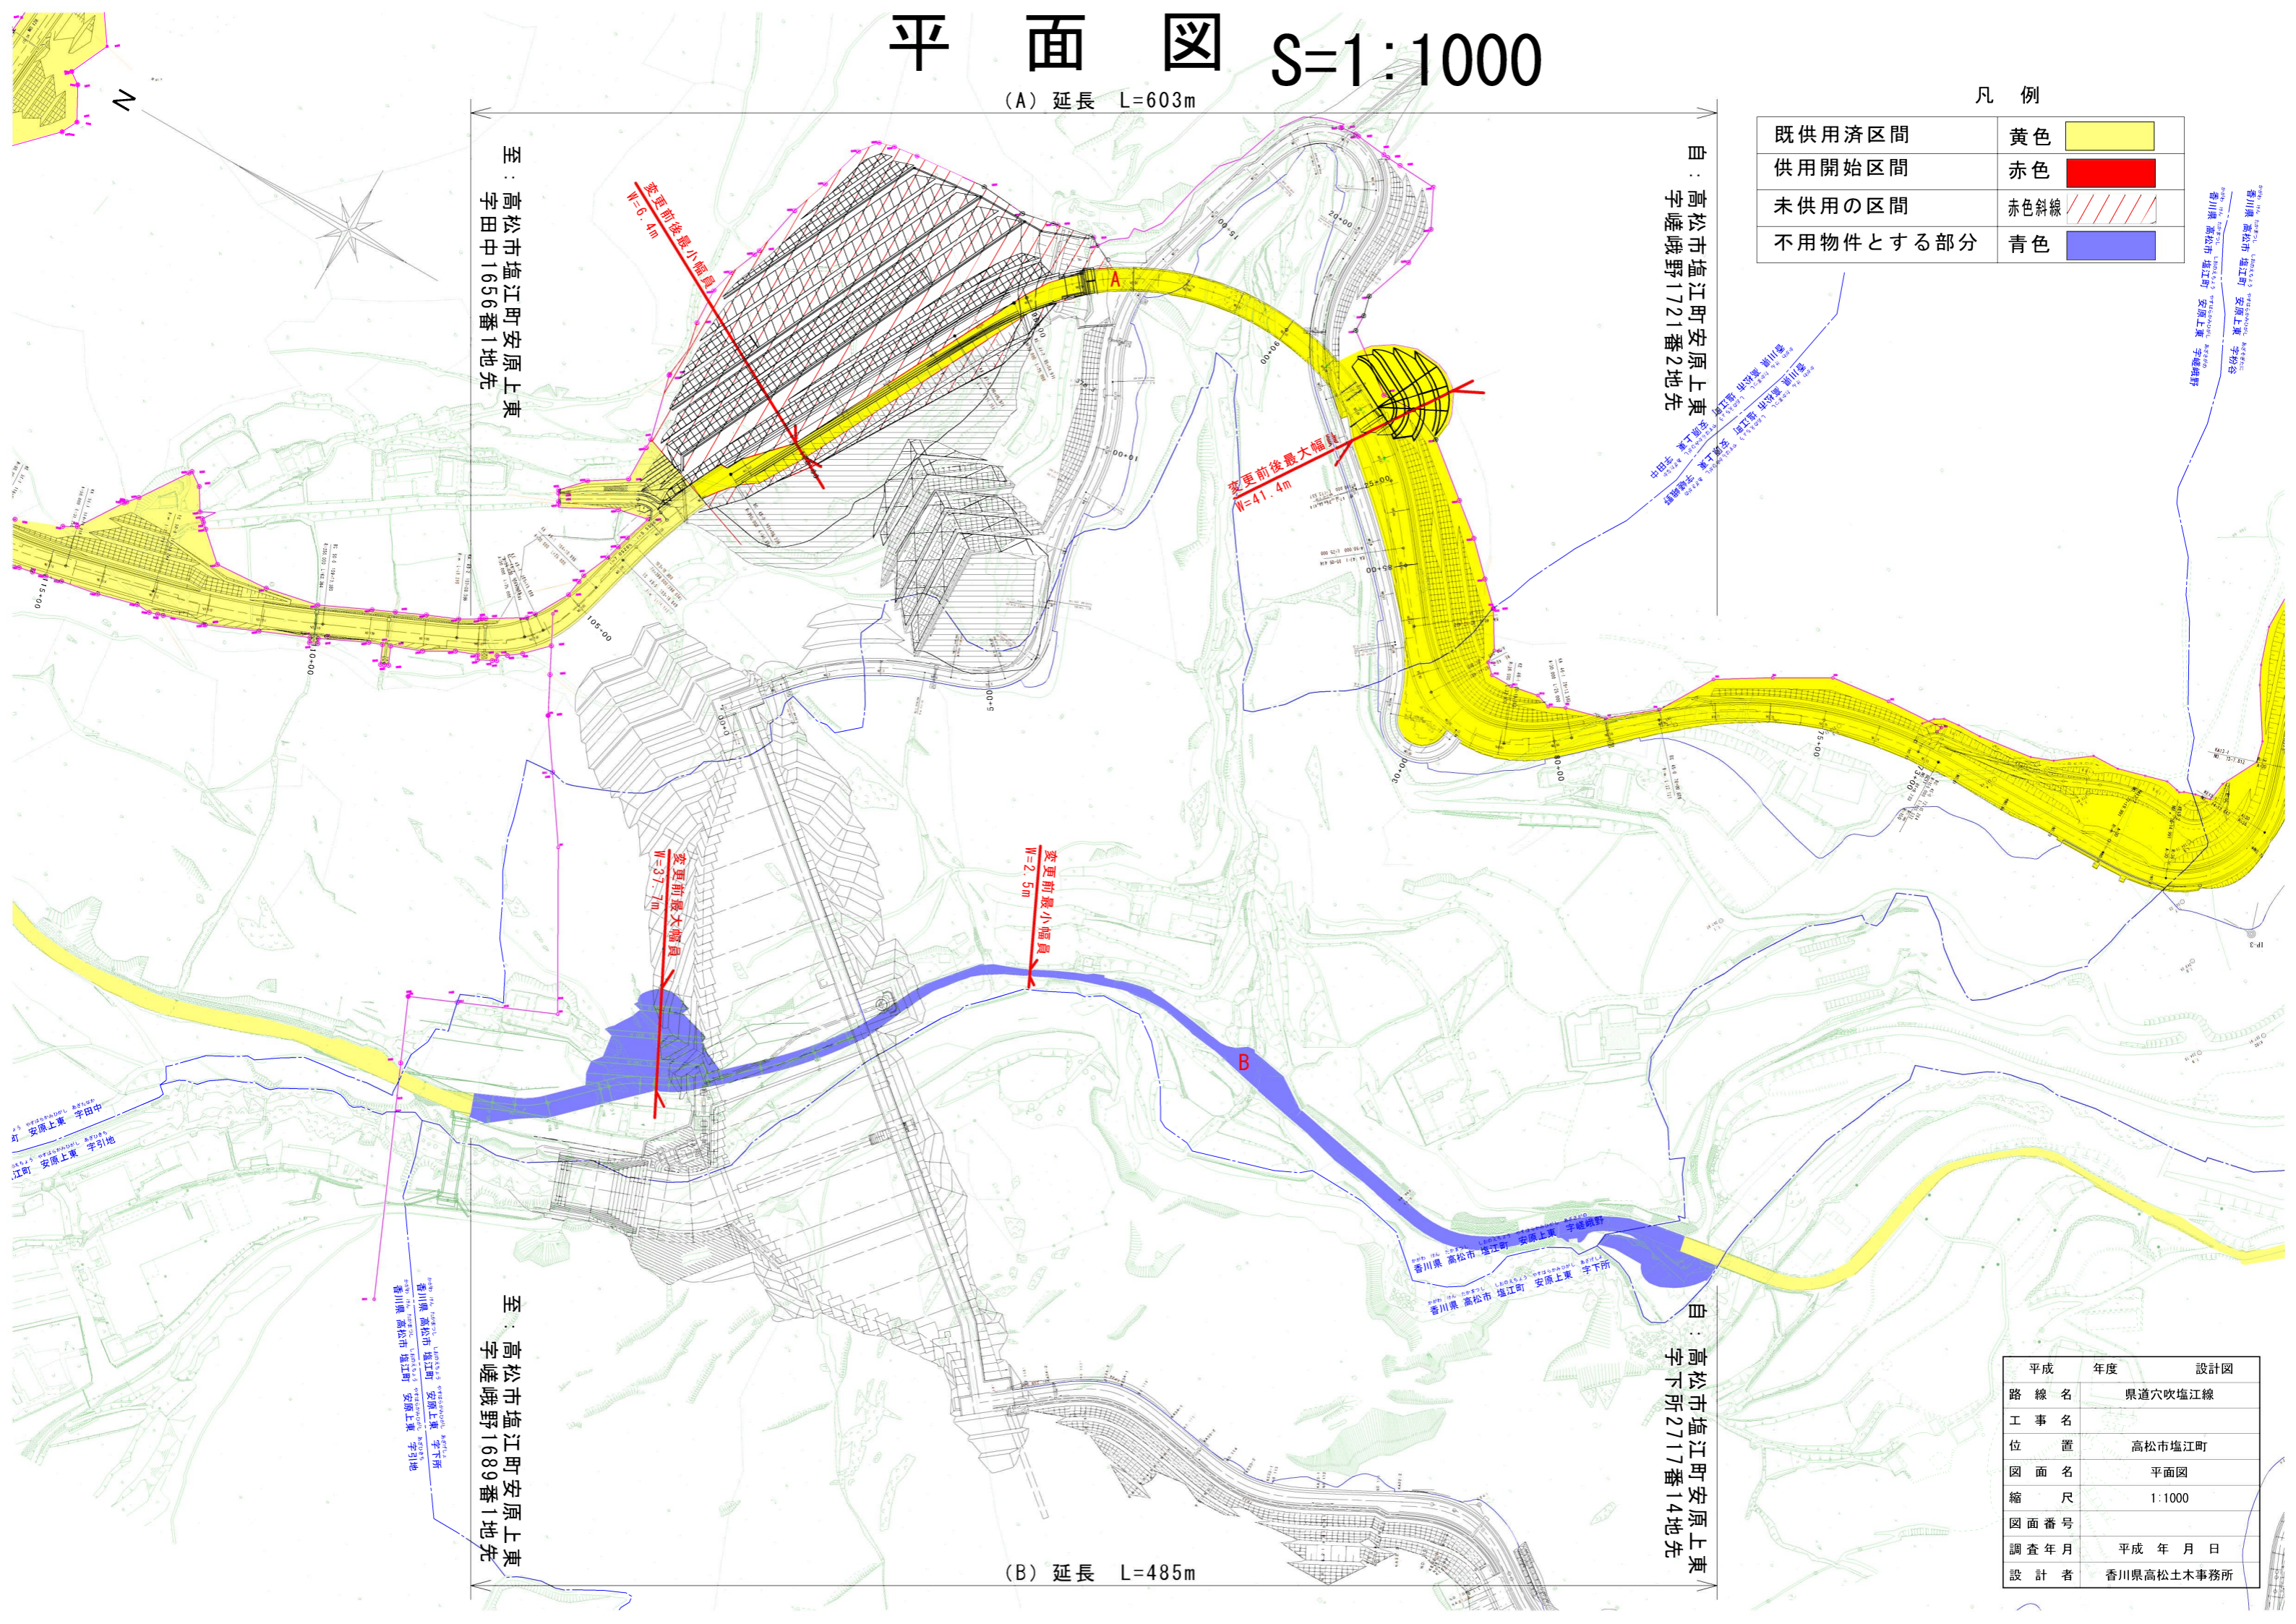

香川県 高松市 塩江町 安原上東 字下所  
香川県 高松市 塩江町 安原上東 字嵯峨野  
香川県 高松市 塩江町 安原上東 字田中  
香川県 高松市 塩江町 安原上東 字引地