

第32回豊島廃棄物等管理委員会次第

日時 平成25年7月28日(日) 13:00
場所 ルポール讃岐 2階 大ホール

I 開会

II 審議・報告事項

- 1 豊島廃棄物等処理事業の実施状況(報告)
 - (1) 豊島廃棄物等処理事業の実施状況
 - (2) 豊島廃棄物等処理事業の原単位表等
- 2 豊島廃棄物等の処理対象量の推計及び処理計画等(報告・審議)
 - (1) 豊島廃棄物等の処理対象量及び残存量の推計
 - (2) 年度別・処理方法別処理計画(案)及び第3次(平成25～28年度)掘削計画(案)
- 3 第12回及び第13回豊島処分地排水・地下水等対策検討会の審議内容(報告・審議)
 - (1) 第12回及び第13回豊島処分地排水・地下水等対策検討会の審議結果の概要
 - (2) 地下水汚染対策
 - (3) 高度排水処理施設における1,4-ジオキサンの処理試験結果
 - (4) 専用棧橋の補修
 - (5) 汚染土壌の掘削・積替え・搬出(平成25年度以降発生分)
- 4 汚染土壌のセメント原料化処理の状況(報告・審議)
 - (1) 汚染土壌のセメント原料化処理
 - (2) 覆土の性状調査
- 5 処分地の維持管理等(報告・審議)
 - (1) 特殊前処理物の取扱い方法の検討
 - (2) 廃棄物等の掘削完了判定調査
 - (3) 第3工区西側岩盤の掘削完了判定
- 6 副成物の有効利用(報告)
 - (1) 溶融スラグの検査結果
 - (2) アルミ選別設備の設置
- 7 豊島廃棄物等処理事業に係る外部評価(審議)
 - (1) 実施方針
 - (2) 業務計画書案
- 8 その他(報告・審議)
 - (1) 環境計測及び周辺環境モニタリング結果
 - (2) 各種マニュアルの見直し
 - (3) 緊急時等の報告(正式評価)

III 閉会

豊島廃棄物等処理事業の実施状況(平成 25 年6月末まで)について

1. 豊島廃棄物等の処理量について

①豊島廃棄物等の処理量

平成 25 年6月までの豊島廃棄物等の処理実績は、下表1－1及び1－2のとおりである。なお、直島の一般廃棄物は除いている。

表 1－1（平成15～25年度）

（単位:t）

廃棄物等処理実績

区分	平成15年度		平成16年度	平成17年度	平成18年度	平成19年度	平成20年度	平成21年度	平成22年度	平成23年度	平成24年度	試運転～ 平成24年度 小計	平成25年度 4月～6月 小計	累計(暫定) 平成25年6月末 まで
	試運転 (4月～ 9月17日)	本格稼働後 (9月18日 ～3月)												
処理計画 ①	-	35,420	60,000	60,000	60,000	62,500	62,000	71,560	71,097	71,713	71,785	626,075	20,255	
溶融炉処理計画		35,420	60,000	60,000	60,000	62,500	59,000	63,860	64,890	65,625	67,470	598,765	18,746	
(うち、直下土壌)	-	-	-	-	-	-	-	-	-	-	-	0	-	
キルン炉処理計画	-	-	-	-	-	-	3,000	7,200	6,000	5,980	4,200	26,380	1,476	
岩石等特殊前処理計画	-	-	-	-	-	-	-	500	207	108	115	930	33	
年間処理実績(中間処理) ②	14,629	11,979	53,079	53,945	52,197	54,210	60,504	70,015	74,742	70,719	70,695	586,714	21,249	607,963
溶融炉処理実績	14,539	11,933	52,243	53,186	51,261	53,183	58,983	66,130	68,653	65,181	65,057	560,349	19,973	580,322
キルン炉処理実績	90	46	836	759	936	1,027	1,521	3,885	6,089	5,538	5,638	26,365	1,276	27,641
うち、仮置土処理実績	-	-	-	-	-	-	(621)	(2,690)	(4,410)	(3,634)	(3,815)	(15,170)	(836)	(16,006)
岩石等特殊前処理 ③	10	63	219	81	24	17	93	138	201	276	257	1,379	72	1,451
処理量合計 ④＝②＋③	14,639	12,042	53,298	54,026	52,221	54,227	60,597	70,153	74,943	70,995	70,952	588,093	21,321	609,414
溶融炉処理量／溶融炉処理計画量	74.7%		87.1%	88.6%	85.4%	85.1%	100.0%	103.6%	105.8%	99.3%	96.4%	93.6%	106.5%	94.0%
キルン炉処理量／キルン炉処理計画量	-		-	-	-	-	50.7%	54.0%	101.5%	92.6%	134.2%	99.9%	86.5%	99.2%
処理量合計④／処理計画量①	75.3%		88.8%	90.0%	87.0%	86.8%	97.7%	98.0%	105.4%	99.0%	98.8%	93.9%	105.3%	94.3%
処理量合計④／全体量(840,164t)	3.2%		6.3%	6.4%	6.2%	6.5%	7.2%	8.3%	8.9%	8.5%	8.4%	70.0%	2.5%	72.5%
処理量(m³)	315,159										41,762	57,181	414,102	0

直下汚染土壌処理実績(溶融処理対象除く)

処理計画 ⑤	-	-	-	-	-	-	-	-	-	-	6,000	6,000	4,850	
直下土壌等委託処理実績 ⑥	-	-	-	-	-	-	-	-	-	-	647	647	3,240	3,887
処理量合計(⑥)／処理計画量(⑤)	-		-	-	-	-	-	-	-	-	10.8%	10.8%	66.8%	35.8%
処理量合計(⑥)／全体量(70,000t)	0.0%		0.0%	0.0%	0.0%	0.0%	0.0%	0.0%	0.0%	0.0%	0.9%	0.9%	4.6%	5.6%

全体処理実績

処理計画(全体) ⑦ (①＋⑤)	0	35,420	60,000	60,000	60,000	62,500	62,000	71,560	71,097	71,713	77,785	632,075	25,105	
処理量合計 ⑧ (④＋⑥)	14,639	12,042	53,298	54,026	52,221	54,227	60,597	70,153	74,943	70,995	71,599	588,740	24,561	613,301
合計(⑧)／処理計画量(⑦)	75.3%		88.8%	90.0%	87.0%	86.8%	97.7%	98.0%	105.4%	99.0%	92.1%	93.1%	97.8%	93.3%
合計(⑧)／全体量(938,164t)	2.8%		5.7%	5.8%	5.6%	5.8%	6.5%	7.5%	8.0%	7.6%	7.6%	62.8%	2.6%	65.4%
処理量(m³)	315,159										41,762	57,181	414,102	0

- 1)平成 25 年度の処理量は、直島一般廃棄物受入量のデータに前年度実績を使用しているため、暫定の数値である。
- 2)直下土壌等処理には、重金属のみに汚染された覆土を含む。
- 3)直下土壌等処理のうち、中間処理施設にて溶融処理を要するダイオキシン等が完了判定基準を超過した汚染土壌は中間処理の溶融炉処理計画及び実績に含む。
- 4)24 年度処理量(m³)は 24 年 7 月 15～16 日、9 月 29 日、12 月 15～16 日、25 年 4 月 6～8 日に実施した簡易測量(光波測量)の値である。
- 5)全体処理実績の全体量(938,164t)には、直下汚染土壌のうち地下水浄化対象土壌を含む。

表 1-2 (平成25年度)

(単位:t)

廃棄物等処理実績

区分	試運転～ 平成24年度 小計	平成25年度														累計(暫定) 平成25年6月 末 まで
		4月	5月	6月	7月	8月	9月	10月	11月	12月	1月	2月	3月	4月～6月 小計		
処理計画 ①	626,075	6,677	6,901	6,677	6,040	6,901	6,677	6,170	6,677	6,283	1,578	6,229	6,901	20,255		
溶融炉処理計画	598,765	6,180	6,386	6,180	5,562	6,386	6,180	5,665	6,180	5,768	1,442	5,768	6,386	18,746		
(うち、直下土壌)	0	－	－	－	－	－	－	－	－	(730)	(310)	(730)	(730)	0		
キルン炉処理計画	26,380	486	504	486	468	504	486	495	486	504	126	450	504	1,476		
岩石等特殊前処理計画	930	11	11	11	10	11	11	10	11	11	10	11	11	33		
年間処理実績(中間処理) ②	586,714	7,005	7,334	6,910										21,249	607,963	
溶融炉処理実績	560,349	6,531	6,846	6,596										19,973	580,322	
キルン炉処理実績	26,365	474	488	314										1,276	27,641	
うち、仮置土処理実績	(15,170)	(345)	(273)	(217)										(836)	(16,006)	
岩石等特殊前処理 ③	1,379	57	14	1										72	1,451	
処理量合計 ④＝②＋③	588,093	7,062	7,348	6,911										21,321	609,414	
溶融炉処理量／溶融炉処理計画量	93.6%	105.7%	107.2%	106.7%	0.0%	0.0%	0.0%	0.0%	0.0%	0.0%	0.0%	0.0%	0.0%	106.5%	94.0%	
キルン炉処理量／キルン炉処理計画量	99.9%	97.5%	96.8%	64.6%	0.0%	0.0%	0.0%	0.0%	0.0%	0.0%	0.0%	0.0%	0.0%	86.5%	99.2%	
処理量合計④／処理計画量①	93.9%	105.8%	106.5%	103.5%	0.0%	0.0%	0.0%	0.0%	0.0%	0.0%	0.0%	0.0%	0.0%	105.3%	94.3%	
処理量合計④／全体量(840,164t)	70.0%	0.8%	0.9%	0.8%	0.0%	0.0%	0.0%	0.0%	0.0%	0.0%	0.0%	0.0%	0.0%	2.5%	72.5%	
処理量(m³)	414,102	→	→	→										0	414,102	

直下汚染土壌処理実績(溶融処理対象除く)

処理計画 ⑤	6,000	2,600	2,250	-	-	-	-	-	2,600	2,600	1,300	-	-	4,850	
直下土壌等委託処理実績 ⑥	647	1,948	1,292	-										3,240	3,887
処理量合計(⑥)／処理計画量(⑤)	10.8%	74.9%	57.4%	-					0.0%	0.0%	0.0%			66.8%	35.8%
処理量合計(⑥)／全体量(70,000t)	0.9%	2.8%	1.8%	-	0.0%	0.0%	0.0%	0.0%	0.0%	0.0%	0.0%	0.0%	0.0%	4.6%	5.6%

全体処理実績

処理計画(全体) ⑦ (①+⑤)	632,075	9,277	9,151	6,677	6,040	6,901	6,677	6,170	9,277	8,883	2,878	6,229	6,901	25,105	
処理量合計 ⑧ (④+⑥)	588,740	9,010	8,640	6,911	0	0	0	0	0	0	0	0	0	24,561	613,301
合計(⑧)／処理計画量(⑦)	93.1%	97.1%	94.4%	103.5%	0.0%	0.0%	0.0%	0.0%	0.0%	0.0%	0.0%	0.0%	0.0%	97.8%	93.3%
合計(⑧)／全体量(938,164t)	62.8%	1.0%	0.9%	0.7%	0.0%	0.0%	0.0%	0.0%	0.0%	0.0%	0.0%	0.0%	0.0%	2.6%	65.4%
処理量(m³)	414,102	→	→	→										0	414,102

1) 平成 26 年 1 月の処理計画量は、直島中間処理施設の定期点検整備のため少なくなっている。

②中間処理施設処理分 搬出量、積込量及び輸送量

平成 25 年6月までの掘削現場からの搬出量、中間保管・梱包施設での積込量及び陸上・海上輸送量の実績は、下表2-1及び2-2のとおりである。
なお、中間処理施設における処理状況に対応して搬出量を調整した。

表 2-1 (平成15～25年度)

(単位:t)

区分		平成15年度		平成16年度	平成17年度	平成18年度	平成19年度	平成20年度	平成21年度	平成22年度	平成23年度	平成24年度	試運転～ 平成24年度 小計	平成25年度 4月～6月 小計	累計 平成25年6月 末まで
		試 運 転 (4月～ 9月17日)	本格稼働後 (9月18日 ～3月)												
処理計画量		-	35,420	60,000	60,000	60,000	62,500	62,000	71,560	71,097	71,713	71,785	626,075	20,222	646,297
実績	掘削現場からの搬出量	16,831	10,420	46,900	51,020	49,800	53,746	62,910	70,002	71,506	70,438	72,190	575,763	20,835	596,598
	うち、仮置土搬出量	-	-	-	-	-	-	1,850	4,147	5,010	4,438	5,130	20,575	1,030	21,605
	積込量	15,253	11,213	49,917	51,870	50,090	53,191	60,354	69,351	71,858	69,496	72,787	575,380	21,537	596,917
	うち、仮置土積込量	-	-	-	-	-	-	699	2,661	4,446	3,581	4,207	15,594	926	16,520
	輸送量	15,147	11,200	49,820	51,817	50,031	53,281	60,346	69,284	71,956	69,535	72,739	575,156	21,510	596,666
	うち、仮置土輸送量	-	-	-	-	-	-	698	2,660	4,557	3,578	4,204	15,697	925	16,622

- 1) 掘削現場からの搬出量とは、掘削現場で廃棄物等をトラックに積み込む際に、トラクタショベルに取り付けた重量測定装置で計量したものである。
2) 積込量とは中間保管・梱包施設でダンプトラックに積込時にトラックスケールで計量したもので、輸送量とは中間処理施設の受入ピットのトラックスケールで計量したものである。
3) 仮置き土搬出量、積込量、輸送量とは、ロータリーキルン炉で高温熱処理するために搬出、積込、輸送した仮置き土の数値(量)である。

表 2-2 (平成25年度)

(単位:t)

区分		試運転～ 平成24年度 小計	平成25年度												累計 平成25年6月末 まで	
			4月	5月	6月	7月	8月	9月	10月	11月	12月	1月	2月	3月		4月～6月 小計
処理計画量		626,075	6,666	6,890	6,666	5,824	6,890	6,666	6,160	6,666	6,272	1,568	6,218	6,890	20,222	646,297
実績	掘削現場からの搬出量	575,763	6,625	7,540	6,670										20,835	596,598
	うち、仮置土搬出量	20,575	450	250	330										1,030	21,605
	積込量	575,380	7,470	7,296	6,771										21,537	596,917
	うち、仮置土積込量	15,594	336	231	359										926	16,520
	輸送量	575,156	7,458	7,287	6,765										21,510	596,666
	うち、仮置土輸送量	15,697	336	231	358										925	16,622

③直下土壌等 島外処理搬出量、輸送量、処理量等

平成 25 年6月までの掘削現場からの搬出量、積替施設からの輸送量、島外処理量、溶融処理対象となった量、非汚染土壌量、掘削対象外土壌量の実績は、下表のとおりである。

表 3 (単位:t)

区分				試運転～ 平成24年度 小計	平成25年度												累計 平成25年6月 末 まで		
					4月	5月	6月	7月	8月	9月	10月	11月	12月	1月	2月	3月		4月～6月 小計	
計画範囲内	処理計画量			6,000	2,600	2,250	0	0	0	0	0	2,600	2,600	1,300	0	0	4,850	10,850	
	実績	島外処理対象土壌	掘削現場からの搬出量→ 島外処理確定量	528	0	0	0										0	528	
			輸 送 量	138	114	241	0									355	493		
			委託処理済量	104	148	241	0									389	493		
		焼却・溶融処理対象土壌量			0	0	0	0									0	0	
	掘削対象外土壌	非汚染土壌量	2,572	0	0	0											0	2,572	
		地下水浄化対象土壌量	0	0	0	0											0	0	
	計画範囲外	実績	島外処理対象土壌	掘削現場からの搬出量→ 島外処理確定量	3,698	0	0	0										0	3,698
輸 送 量				1,158	1,185	1,051	0										2,236	3,394	
委託処理済量				543	1,800	1,051	0										2,851	3,394	
焼却・溶融処理対象土壌量			0	0	0	0									0	0			
掘削対象外土壌			地下水浄化対象土壌量	0	0	0	0											0	0
計	実績	島外処理対象土壌	掘削現場からの搬出量→ 島外処理確定量	4,226	0	0	0	0	0	0	0	0	0	0	0	0	0	4,226	
			輸 送 量	1,296	1,299	1,292	0	0	0	0	0	0	0	0	0	0	2,591	3,887	
			委託処理済量	647	1,948	1,292	0	0	0	0	0	0	0	0	0	0	3,240	3,887	
		焼却・溶融処理対象土壌量			0	0	0	0	0	0	0	0	0	0	0	0	0	0	
		掘削対象外土壌	非汚染土壌量	2,572	0	0	0	0	0	0	0	0	0	0	0	0	0	0	2,572
			地下水浄化対象土壌量	0	0	0	0	0	0	0	0	0	0	0	0	0	0	0	0

- 1) 計画範囲内とは、公害等調整委員会の調査結果と、県が平成 23 年 3～6 月に行った測量結果に基づき推計した直下汚染土壌量である。なお、処理計画量には覆土(488 m³,900t)を含む。
- 2) 計画範囲内の処理計画量(試運転～平成 24 年度)の 6,000 トンは、密度 2.24t/m³と想定したものである。
- 3) 実績は、実測に基づく量である。
- 4) 輸送量とは、積替え施設から輸送船に積込む際にトラックスケールで計量したものである。
- 5) 島外委託処理済量とは、島外処理委託業者から処理完了の報告のあったものである。
- 6) 溶融処理対象量とは、溶融処理を要するダイオキシン等が完了判定基準を超過した汚染土壌である。
- 7) 計画範囲内の掘削対象外土壌のうち、完了判定の基準を満たした土壌量は非汚染土壌量に、また、地下水等の浄化対策で処理を要するVOCsが第二溶出量基準以下の汚染土壌は地下水浄化対象土壌量としている。

④特殊前処理物の処理量

平成 25 年6月までの特殊前処理物処理施設における処理実績は、下表4－1及び4－2のとおりである。

表 4－1 （平成15～25年度）

（単位:t）

区分		平成15年度		平成16年度	平成17年度	平成18年度	平成19年度	平成20年度	平成21年度	平成22年度	平成23年度	平成24年度	試運転～ 平成24年度 小計	平成25年度 4月～6月 小計	累計 平成25年6月末 まで
		試 運 転 (4月～ 9月17日)	本格稼働後 (9月18日 ～3月)												
処理 実績	岩石及び コンクリート(t)	9.00	62.75	199.91	74.80	20.60	16.32	80.48	103.51	104.06	266.76	251.36	1,189.55	70.91	1,260.46
	金属物(t)	1.16	0.00	18.73	6.61	2.98	1.11	12.33	3.75	8.40	8.99	5.73	69.79	1.35	71.14
	ケーブル屑(t)	0.00	0.00	0.00	0.00	0.00	0.00	0.00	30.83	88.42	0.00	0.00	119.25	0.00	119.25
	ドラム缶(本)	2	142	102	105	59	0	142	11	56	86	111	816	35	851
	可燃物(t)	29.92	188.79	629.46	440.77	281.90	184.81	215.62	153.86	407.89	321.85	366.05	3,220.92	98.17	3,319.09

1) ケーブル屑は、平成 20 年度までは、溶融不要物としてキルン炉で処理。平成 21 年度以降は、特殊前処理物処理施設で洗浄後、金属リサイクル業者において有効利用。平成 21 年及び 22 年度の処理量は、特殊前処理物処理施設で洗浄完了した時点で計上しており、平成 23 年度以降は、処理委託の完了報告を受けた時点で計上している。

表 4-2 (平成25年度)

(単位:t)

区分		試運転～ 平成24年度 小計	平成25年度												累計 平成25年6月 末 まで	
			4月	5月	6月	7月	8月	9月	10月	11月	12月	1月	2月	3月		4月～6月 小計
処理 実績	岩石及び コンクリート(t)	1,189.55	56.92	13.99	0.00										70.91	1,260.46
	金属物(t)	69.79	0.38	0.00	0.97										1.35	71.14
	ケーブル屑(t)	119.25	0.00	0.00	0.00										0.00	119.25
	ドラム缶(本)	816	0	35	0										35	851
	可燃物(t)	3,220.92	35.38	26.76	36.03										98.17	3,319.09

⑤副成物の有効利用量

平成 25 年6月までの副成物の発生量及び販売量など有効利用の実績は、下表5－1及び5－2のとおりである。

表 5－1 （平成15～25年度）

（単位:t）

区 分			平成15年度		平成16年度	平成17年度	平成18年度	平成19年度	平成20年度	平成21年度	平成22年度	平成23年度	平成24年度	試運転～ 平成24年度 小計	平成25年度 4月～6月 小計	累計 平成25年6月末 まで
			試 運 転 (4月～ 9月17日)	本格稼働後 (9月18日 ～3月)												
実績	鉄	発生量	10.0	6.2	305.7	323.2	345.5	321.3	368.4	546.1	672.8	643.9	613.3	4,156.4	160.9	4,317.3
		販売量	9.8	0.0	312.1	296.8	333.8	353.3	366.5	383.7	517.6	444.5	423.5	3,441.6	0.0	3,441.6
	銅	発生量	161.9	111.1	404.8	450.4	625.7	518.6	492.2	608.6	790.2	850.6	966.4	5,980.5	269.8	6,250.3
		販売量	161.9	0.0	505.8	457.3	628.9	507.3	502.3	598.7	741.6	781.9	904.6	5,790.3	224.5	6,014.8
	アルミ	発生量	31.0	57.1	48.3	58.1	58.1	215.1	232.3	409.2	291.4	418.4	494.8	2,313.8	76.5	2,390.3
		再選別除去量	0.0	0.0	0.0	0.0	158.5	107.7	38.2	0.0	0.0	0.0	0.0	304.4	0.0	304.4
		販売量	30.5	0.0	0.0	0.0	15.6	0.0	43.2	28.9	0.0	0.0	0.0	118.2	0.0	118.2
	溶融飛灰	発生量	587.0	593.0	2,404.0	2,354.7	1,888.1	2,038.0	2,119.5	2,413.9	2,862.5	2,501.3	2,662.2	22,424.2	677.4	23,101.6
		処理量	587.0	593.0	2,404.0	2,354.7	1,888.1	2,038.0	2,119.5	2,413.9	2,862.5	2,501.3	2,662.2	22,424.2	677.4	23,101.6
	溶融スラグ	発生量	1,942.5	9,152.0	32,398.5	34,705.8	32,114.4	31,428.2	30,751.4	34,851.1	33,842.6	34,708.6	33,949.5	309,844.6	10,910.0	320,754.6
		用 無筋構造物用生コン	0.0	0.0	13,852.8	30,913.3	33,326.5	24,547.9	26,565.5	27,721.4	26,393.3	23,661.8	30,875.9	237,858.4	7,692.5	245,550.9
		途 コンクリート二次製品	0.0	0.0	2,391.9	1,159.8	4,337.7	2,462.4	2,976.2	3,555.5	2,794.4	2,932.8	3,013.9	25,624.6	706.7	26,331.3
		合計販売量	0.0	0.0	16,244.7	32,073.1	37,664.2	27,010.3	29,541.7	31,276.9	29,187.7	26,594.6	33,889.8	263,483.0	8,399.2	271,882.2
	粗大スラグ (粗大スラグの販売量は、溶融スラグの販売量に含まれる。)	発生量	—	—	—	—	1,068.6	2,322.9	5,977.5	6,590.8	5,471.9	5,779.8	5,681.7	32,893.2	1,169.7	34,062.9
		販売量	—	—	—	—	(1,068.6)	(2,272.9)	(4,654.7)	(4,664.2)	(3,845.1)	(4,609.2)	(3,146.6)	(24,261.3)	(646.5)	(24,907.8)
		処理量	—	—	—	—	—	—	—	1,993.1	2,771.0	1,179.8	1,946.1	7,890.0	307.4	8,197.4
	シルト状スラグ	発生量	—	—	—	—	159.1	1,400.0	3,073.9	4,552.4	5,093.3	4,037.9	3,657.0	21,973.6	873.9	22,847.5
		処理量	—	—	—	—	0.0	1,400.1	2,467.3	4,343.3	4,698.1	3,961.7	3,545.2	20,415.7	728.0	21,143.7
	清掃ダスト	発生量	—	—	—	—	88.2	79.5	175.4	82.0	95.6	61.8	69.3	651.8	0.0	651.8
		処理量	—	—	—	—	0.0	167.7	96.8	126.7	129.5	61.8	41.7	624.2	27.6	651.8
	仮置土	発生量	—	—	—	—	—	—	621.0	2,690.0	4,410.4	3,633.5	4,095.9	15,450.8	835.8	16,286.6
		処理量	—	—	—	—	—	—	—	2,961.9	4,590.5	3,762.6	4,008.0	15,323.0	917.3	16,240.3

- 鉄、銅、アルミは一般競争入札により販売。アルミの再選別除去量とは、1次発生したアルミの純度を上げるために、バッチ処理によりアルミと鉄とスラグに再選別し、除去した鉄とスラグの総量である。なお、再選別した鉄はそのまま副成物（鉄）として取扱い、スラグは再溶融処理した。
- 溶融スラグは、上記販売量のほか、試験研究のために2, 8 5 8. 8トン（試運転～平成 25 年 6 月）使用した。
- 粗大スラグ、シルト状スラグ、清掃ダストの発生量・販売量・処理量は、処理量対策として再溶融を止め、有効利用を開始した以降の数値を記載している。
- 粗大スラグは平成 18 年 10 月から有効利用しており、その販売量は溶融スラグの合計販売量の（内数）である。なお、第 15 回管理委員会で報告したとおり、平成 20 年 10 月以降、粗大スラグの混合比を発生量に対してその 7 5 %、5 0 %、2 5 %混合したアルカリシリカ反応性試験を追加実施している。
- 粗大スラグの処理量とは、製砂スラグに混合できない粗大スラグを製錬珪砂代替品(平成 21 年度)やセメントの原料(平成 22 年度～)として有効利用した量である。
- 仮置土の処理量とは、ロータリーキルン炉により高温熱処理した仮置土をセメントの原料として有効利用した量である。
- 不溶化ダストは平成 19 年 10 月から溶融飛灰と一緒に処理しており、その発生量・処理量とも溶融飛灰に含まれる。

表 5-2 (平成25年度)

(単位:t)

区 分			試運転～ 平成24年度 小計	平成25年度												累計 平成25年6月 末 まで	
				4月	5月	6月	7月	8月	9月	10月	11月	12月	1月	2月	3月		4月～6月 小計
実績	鉄	発生量	4,156.4	55.6	58.0	47.3										160.9	4,317.3
		販売量	3,441.6	0.0	0.0	0.0										0.0	3,441.6
	銅	発生量	5,980.5	94.7	93.1	82.0										269.8	6,250.3
		販売量	5,790.3	0.0	0.0	224.5										224.5	6,014.8
	アルミ	発生量	2,313.8	12.8	31.0	32.7										76.5	2,390.3
		再選別除去量	304.4	0.0	0.0	0.0										0.0	304.4
		販売量	118.2	0.0	0.0	0.0										0.0	118.2
	溶融飛灰	発生量	22,424.2	210.5	242.8	224.1										677.4	23,101.6
		処理量	22,424.2	210.5	242.8	224.1										677.4	23,101.6
	溶融スラグ	発生量	309,844.6	3,692.6	3,657.1	3,560.3										10,910.0	320,754.6
		用 無筋構造物用生コン	237,858.4	2,276.8	2,983.9	2,431.8										7,692.5	245,550.9
		途 コンクリート二次製品	25,624.6	293.0	168.4	245.3										706.7	26,331.3
		合計販売量	263,483.0	2,569.8	3,152.3	2,677.1										8,399.2	271,882.2
	粗大スラグ (粗大スラグの販売量 は、溶融スラグの販売 量に含まれる。)	発生量	32,893.2	418.9	372.8	378.0										1,169.7	34,062.9
		販売量	(24,261.3)	(418.9)	(142.5)	(85.1)										(646.5)	(24,907.8)
		処理量	7,890.0	0.0	0.0	307.4										307.4	8,197.4
	シルト状スラグ	発生量	21,973.6	297.2	272.3	304.4										873.9	22,847.5
		処理量	20,415.7	218.4	242.4	267.2										728.0	21,143.7
	清掃ダスト	発生量	651.8	0.0	0.0	0.0										0.0	651.8
		処理量	624.2	0.0	27.6	0.0										27.6	651.8
	仮置土	発生量	15,450.8	345.4	273.0	217.4										835.8	16,286.6
		処理量	15,323.0	0.0	0.0	917.3										917.3	16,240.3

⑥高度排水処理施設の処理量

平成 25 年6月までの高度排水処理施設の処理実績は、下表6－1及び6－2のとおりである。

表 6 －1 （平成15～25年度）

(単位:m³)

区分		平成15年度		平成16年度	平成17年度	平成18年度	平成19年度	平成20年度	平成21年度	平成22年度	平成23年度	平成24年度	試運転～ 平成24年度 小計	平成25年度 4月～6月 小計	累計 平成25年6月 末まで
		試 運 転 (4月～ 9月17日)	本格稼働後 (9月18日 ～3月)												
計画量		10,075	14,910	22,490	22,945	22,165	22,360	22,360	20,345	21,905	21,905	27,040	228,500	6,320	234,820
実績	処理量	9,660	13,089	22,807	23,074	24,105	23,979	23,073	23,878	23,623	25,519	27,188	239,995	6,637	246,632
	海域への放流量	9,515	12,426	20,858	20,054	22,676	21,563	20,406	20,509	20,430	24,288	24,203	216,928	5,751	222,679
	散水等への利用量	145	663	1,949	3,020	1,429	2,416	2,667	3,369	3,193	1,231	2,985	23,067	886	23,953

- 1)散水等への利用量とは、処理水を場内の粉塵抑制のための散水や特殊前処理物の洗浄用水としての利用量をいう。
2)高度排水処理施設の処理量は平成 23 年 11 月 18 日以降、65 m³/日から 80 m³/日に変更した。

表 6 －2 （平成25年度）

(単位:m³)

区分		試運転～ 平成24年度 小計	平成25年度													累計 平成25年6月 末 まで
			4月	5月	6月	7月	8月	9月	10月	11月	12月	1月	2月	3月	4月～6月 小計	
計画量		228,500	2,400	2,160	1,760	2,480	2,480	2,400	2,480	2,080	2,200	2,200	1,600	2,480	6,320	234,820
実績	処理量	239,995	2,257	2,591	1,790										6,637	246,632
	海域への放流量	216,928	1,986	2,181	1,584										5,751	222,679
	散水等への利用量	23,067	271	410	206										886	23,953

- 1)6月、2月の計画量は、定期点検整備のため少なくなっている。

⑦凝集膜分離装置の処理量

平成 25 年6月までの凝集膜分離装置の処理実績は、下表のとおりである。

表 7 （平成23～25年度）

(単位:m³)

区分		平成23年度	平成24年度	平成25年度												平成25年度 4月～6月 小計	累計 平成25年6月 末まで
				4月	5月	6月	7月	8月	9月	10月	11月	12月	1月	2月	3月	4月～6月 小計	
計画量		1,970	5,688	150	250	250	300	200	300	550	550	400	150	350	400	650	8,308
実績	処理量(西海岸放流量)	2,223	5,690	0	0	0										0	7,913

- 1)平成 24 年 2 月 15 日から移動。
2)平成 25 年度の計画量は、土壌面貯留雨水を処理対象とし、平成15年度～平成24 年度平均降雨量、集水面積及び流出係数から計算した。

2. モニタリング等の実施状況

平成 25 年 7 月 28 日までのモニタリング等の計画及び実績は、下表のとおりである。

表 8

項目				平成25年度																				備考				
				4月		5月		6月		7月		8月		9月		10月		11月		12月		1月			2月		3月	
				計画	実績	計画	実績	計画	実績	計画	実績	計画	実績	計画	実績	計画	実績	計画	実績	計画	実績	計画	実績		計画	実績	計画	実績
豊島	環境計測	沈砂池1	放流水水質					○		○				○													放流の都度実施。年1回全項目	
		沈砂池2	放流水水質	○					○					○					○								年1回全項目	
		高度排水処理施設	排水口水質											○														
		掘削・運搬	敷地境界 大気汚染												○													気象については、必要に応じて適宜実施
			敷地境界 騒音												○													
			敷地境界 振動												○													
			敷地境界 悪臭												○													
			地下水	○	○	◎	○	○	○	○	○	◎		○		○		◎		○		◎		○				○は水位測定、◎は合わせて水質分析も実施
	周辺環境モニタリング	水質汚濁			○	○					○						○				○						水質は年4回、底質は年1回（夏季）	
		生態系																									必要に応じて実施	
	作業環境測定	掘削・運搬	常時監視	○	○	○	○	○	○	○	○		○		○		○		○		○		○		○			
			定期監視			◎	○			○	●			○			◎				○				○			○はダイオキシン類、粉塵、◎は合わせて重金属等も実施
			個人曝露量			○	○			○	●			○			○				○				○			
			騒音																									必要に応じて実施
		中間保管・梱包施設	常時監視	○	○	○	○	○	○	○	○		○		○		○		○		○		○		○			
			騒音	○	○										○													
	高度排水処理施設	常時監視																			○						定期点検時（年1回程度）	
直島	環境計測	中間処理施設	敷地境界 大気汚染								○																	
			煙突 （ばいじん）			○	○			○		○											○		○			
			煙突 （CO）																									連続測定
			煙突 （ダイオキシン類）							○ ₁		○ ₂											○ ₁		○ ₂			1:1号炉煙突、2:2号炉煙突
			水質汚濁				○																					大雨が長く続き、雨水を海域へ排出する場合（年1回）
			敷地境界 騒音・振動・悪臭																									必要に応じて実施
			最大着地点 大気汚染										○															環境計測の敷地境界（最大着地点）と兼ねる
	周辺環境モニタリング	排水口 水質・底質										○																
		最大着地点 土壌											○														数年（3年を目安）に1回、前回は22年度	
		作業環境測定	中間処理施設	常時監視	○	○	○	○	○	○	○	○		○		○		○		○		○		○		○		
定期監視							○													○								
常時監視 （排水処理施設）																					○						定期点検時（年1回程度）	
輸送	周辺環境モニタリング		海域 水質汚濁									○														水質、底質それぞれ、年1回		

実績欄凡例
○：分析済
●：分析中
△：異常時の対応として
実施、分析済
▲：異常時の対応として
実施、分析中
×：未実施

3. 薬品、ユーティリティの使用量等

平成 25 年6月までの薬品、ユーティリティの使用実績は、下表9-1-1、9-1-2、9-2-1及び9-2-2のとおりである。

表 9-1-1 薬品、ユーティリティ使用実績（平成15～25年度）

		平成15年度	平成16年度	平成17年度	平成18年度	平成19年度	平成20年度	平成21年度	平成22年度	平成23年度	平成24年度	平成15年度～ 平成24年度 小計	平成25年度 4月～6月 小計	累計 平成25年6月末 まで
		本格稼働後 (9月18日 ～3月)												
掘削・運搬	生石灰(kg)	300,000	1,005,000	885,000	795,000	785,000	1,380,000	1,820,000	1,670,000	1,480,000	1,525,000	11,645,000	545,000	12,190,000
	炭酸カルシウム(kg)	930,000	4,200,000	3,720,000	4,095,000	4,695,000	3,123,000	3,060,000	1,700,000	3,440,000	3,685,000	32,648,000	760,000	33,408,000
中間処理	炭酸カルシウム(kg)	722,933	3,203,644	3,329,034	2,909,340	3,939,552	2,828,038	4,282,999	4,822,952	5,133,449	5,646,260	36,818,201	1,380,583	38,198,784
	消石灰(kg)	247,587	880,309	600,619	543,626	555,081	886,134	1,117,691	1,029,852	1,013,929	1,079,730	7,954,558	295,962	8,250,520
	活性炭(kg)	237	2,021	8,776	16,299	25,657	28,982	15,829	15,831	15,240	15,645	144,517	4,467	148,984
	PAC(kg)	21,508	79,570	85,710	126,550	100,870	134,230	143,100	166,750	132,930	127,190	1,118,408	43,170	1,161,578
	重油(kℓ)	2,789	9,520	11,934	13,177	9,924	11,950	12,335	11,694	10,774	11,443	105,540	3,456	108,996
	うち、熔融炉(kℓ)	2,730	9,056	11,540	12,831	9,473	11,507	11,474	10,731	9,929	10,493	99,764	3,143	102,907
	うち、キルン炉(kℓ)	59	464	394	346	451	443	861	963	845	950	5,776	313	6,089
	電力(MWh)	9,258	19,909	20,087	19,976	19,488	19,750	19,910	19,972	20,126	19,906	188,382	5,261	193,643
	上水(m3)	15,246	55,748	69,303	79,405	65,865	65,790	84,987	71,731	72,628	82,405	663,108	25,047	688,155
	純水(t)	16,528	63,164	68,996	65,869	66,120	73,256	65,155	73,835	51,770	62,388	607,081	16,304	623,385
	外部蒸気送り量(t)	15,083	59,192	64,522	61,586	58,954	64,505	60,452	64,627	56,004	61,159	566,084	15,791	581,874

- 1) 生石灰、炭酸カルシウムなどの主な薬品や重油、電力などのユーティリティの原単位(廃棄物処理量1トン当たりの実績値)は、別紙に示している。
2) 平成18年1月から、中間処理施設の排ガス中のダイオキシン類対策として活性炭の噴霧を行っているため、活性炭の使用量が急増している。
3) PACについては、自動計測器がなく、毎月購入し在庫を持たないことから、購入量を使用量として記載している。
4) H22.6.14～H22.8.7 の間、上水使用に係る積算流量計故障により、上水使用量(作業・稼動情報)が計測不能となっている。

表 9-1-2 薬品、ユーティリティ使用実績 (平成25年度)

		平成15年度～ 平成24年度 小計	平成25年度													累計 平成25年6月末 まで
			4月	5月	6月	7月	8月	9月	10月	11月	12月	1月	2月	3月	4月～6月 小計	
掘削・運搬	生石灰(kg)	11,645,000	230,000	155,000	160,000										545,000	12,190,000
	炭酸カルシウム(kg)	32,648,000	245,000	300,000	215,000										760,000	33,408,000
中間処理	炭酸カルシウム(kg)	36,818,201	395,445	579,194	405,944										1,380,583	38,198,784
	消石灰(kg)	7,954,558	97,772	100,298	97,892										295,962	8,250,520
	活性炭(kg)	144,517	1,482	1,516	1,469										4,467	148,984
	PAC(kg)	1,118,408	13,060	12,590	17,520										43,170	1,161,578
	重油(kℓ)	105,540	1,207	1,148	1,100										3,456	108,996
	うち、溶融炉(kℓ)	99,764	1,109	1,042	992										3,143	102,907
	うち、キルン炉(kℓ)	5,776	99	106	108										313	6,089
	電力(MWh)	188,382	1,744	1,769	1,748										5,261	193,643
	上水(m3)	663,108	8,245	8,674	8,129										25,047	688,155
	純水(t)	607,081	5,652	5,081	5,571										16,304	623,385
	外部蒸気送り量(t)	566,084	5,502	4,885	5,403										15,791	581,874

表 9-2-1 薬品、ユーティリティ使用実績 (平成15~25年度)
 (下表の薬品については、年間に数回しか使用していないため、購入量を使用量とみなしている。)

1) ボイラー薬品三種とHCl 試薬については、平成17年度から薬品の原料を購入(下段)し、希釈して使用している。

		平成15年度 本格稼働後 (9月18日 ~3月)	平成16年度	平成17年度	平成18年度	平成19年度	平成20年度	平成21年度	平成22年度	平成23年度	平成24年度	平成15年度~ 平成24年度 小計	平成25年度 4月~6月 小計	累計 平成25年6月末 まで
中間処理	苛性ソーダ(kg)	80,790	261,260	180,820	80,530	60,320	80,360	60,200	41,180	20,120	20,450	886,030	20,560	906,590
	次亜塩素酸ソーダ(kg)	400	800	200	500	1,400	1,000	1,400	720	1,760	600	8,780	400	9,180
	高分子凝集剤(kg)	550	1,600	1,450	2,150	1,300	1,950	5,100	2,200	5,500	4,250	26,050	1,200	27,250
	ボイラー清缶剤(kg)	100	500	200	—	—	—	—	—	—	—	800	0	800
	下段は <原料名第3リン酸ソーダ>	—	—	50	25	25	25	25	25	0	0	175	0	175
	ボイラー脱酸素剤(kg)	400	1,200	200	—	—	—	—	—	—	—	1,800	0	1,800
	下段は <原料名ヒドラジンヒドラード>	—	—	80	160	280	280	240	360	80	240	1,720	40	1,760
	ボイラー滴水保缶剤(kg)	100	400	0	—	—	—	—	—	—	—	500	0	500
	下段は <原料名オキシノンM-608>	—	—	—	112	128	128	192	224	112	192	1,088	32	1,120
	冷却水薬品 (プラント機器)(kg)	700	1,400	1,000	1,200	2,000	1,400	1,600	1,000	1,600	1,600	13,500	0	13,500
	冷却水薬品 (溶融炉)(kg)	1,400	4,400	3,200	3,200	1,300	1,200	1,000	400	1,800	1,400	19,300	400	19,700
	HCl試薬(ℓ)	300	150	—	—	—	—	—	—	—	—	450	0	450
	<原料名フタル酸水素カリウム>	—	—	10	20	20	0	0	0	0	0	50	0	50

表 9-2-2 薬品、ユーティリティ使用実績（平成25年度）
 （下表の薬品については、年間に数回しか使用していないため、購入量を使用量とみなしている。）

		平成15年度～ 平成24年度 小計	平成25年度												累計 平成25年6月 末 まで	
			4月	5月	6月	7月	8月	9月	10月	11月	12月	1月	2月	3月		4月～6月 小計
中間処理	苛性ソーダ (kg)	886,030	20,560	0	0										20,560	906,590
	次亜塩素酸ソーダ(kg)	8,780	0	0	400										400	9,180
	高分子凝集剤(kg)	26,050	400	200	600										1,200	27,250
	ボイラー清缶剤(kg)	800	—	—	—										0	800
	下段は <原料名第3リン酸ソーダ>	175	0	0	0										0	175
	ボイラー脱酸素剤(kg)	1,800	—	—	—										0	1,800
	下段は <原料名ヒドラジンヒドランド>	1,720	0	0	40										40	1,760
	ボイラー満水保缶剤(kg)	500	—	—	—										0	500
	下段は <原料名オキシノンM-608>	1,088	0	0	32										32	1,120
	冷却水薬品 (プラント機器) (kg)	13,500	0	0	0										0	13,500
冷却水薬品 (溶融炉) (kg)	19,300	0	0	400										400	19,700	
HCl試薬 (ℓ) <原料名フタル酸水素カリウム>	450	—	—	—										0	450	
	50	0	0	0										0	50	

4. 豊島廃棄物等の掘削実績(体積)について

平成 25 年6月までの廃棄物等の掘削実績は、下表のとおりである。

表 10 (平成15～25年度)

(単位:m³)

区分	平成15年度～ 平成22年度	平成23年度	平成24年度	平成15年度～ 平成24年度 小計	平成25年度					累計
					4～6月	7～9月	10～12月	1～3月	小計	
掘 削 量	315,159	41,762	57,181	414,102	→				0	414,102
うち、公害等調整委員会 調査結果外	14,944	3,992	7,895	26,831	→				0	26,831

- 1) 公害等調整委員会調査結果外とは、公害等調整委員会調査の廃棄物等区域以外の周辺部廃棄物等、つぼ掘り廃棄物等の量であり、平成 22 年度までの年度ごとの把握は困難なことから、平成 15～22 年度に一括掲載している。
- 2) 平成 22 年度末の周辺廃棄物等掘削量(18,721 m³)のうち、H測線東側から掘削した廃棄物量(3,777 m³)は、平成 23 年度に掘削したことが判明したため、平成 23 年度の掘削量とした。

5. 見学者数について

平成 25 年6月までの豊島、直島それぞれの見学者の実績は、下表のとおりである。

表 11

(単位:人)











区分		平成15年度	平成16年度	平成17年度	平成18年度	平成19年度	平成20年度	平成21年度	平成22年度	平成23年度	平成24年度	平成15年度 ～ 平成24年度 小計	平成25年度												累計 平成25年6月末 まで	
		本格稼働後 (9月18日 ～3月)											4月	5月	6月	7月	8月	9月	10月	11月	12月	1月	2月	3月		4月～6月 小計
実績	豊島側	3,514	5,489	3,240	2,605	1,922	1,876	1,806	1,561	1,754	1,776	25,543	80	106	143										329	25,872
	直島側	4,935	7,827	5,297	4,114	3,867	3,471	3,673	3,064	1,768	1,957	39,973	78	89	59										226	40,199
	合計	8,449	13,316	8,537	6,719	5,789	5,347	5,479	4,625	3,522	3,733	65,516	158	195	202										555	66,071

6. ひやり・ハット等の状況

平成25年7月28日までのひやり・ハット等の報告は、下表のとおりである。(前回までの報告分を除く。)











番号	日時	発生場所等	区分	内容	再発防止の対応等
1	H25.4.9	中間保管・梱包(特殊前処理物処理施設)	ひやり・ハット	可燃物を切断機に投入していた際に、可燃物中に混入していた金属物(約16cm、2.5kg)が切断機の刃に弾かれてホッパーから飛び出し、約7m離れた場所で溝清掃をしていた作業員の肩をかすめた。	重機による選別作業では金属物をすべて取り除くのは難しいので、危険を回避するため、金網を設置した。
2	H25.5.16	中間保管・梱包(積込み施設)	ひやり・ハット	積込み施設において、コンテナダンプトラックへの廃棄物積込み作業中に、運転手がコンテナ天蓋を開け忘れていたため、天蓋と積込み設備のシュートが接触しそうになった。	コンテナダンプトラックの天蓋の開放を確実に行うとともに、監視担当作業員がモニターで確認したことを無線で確実に伝えることとした。

平成25年03月 溶融運転データ(1日単位)

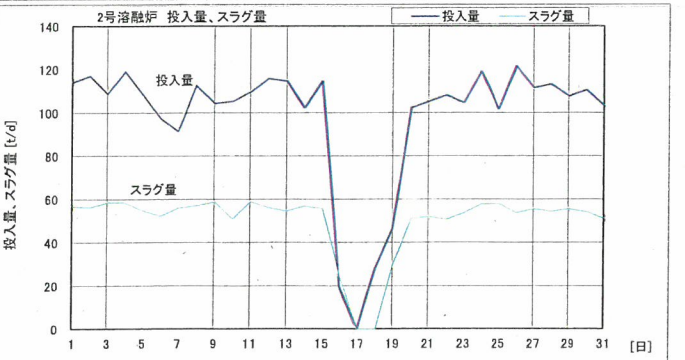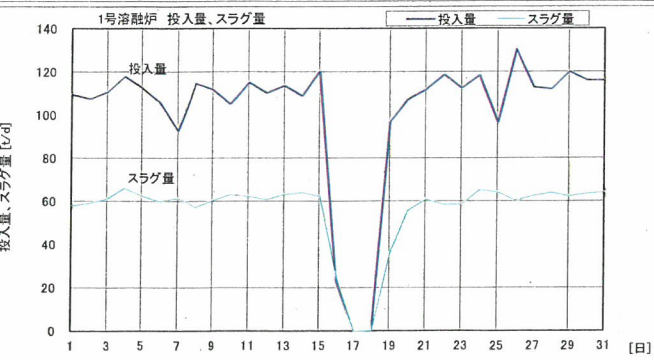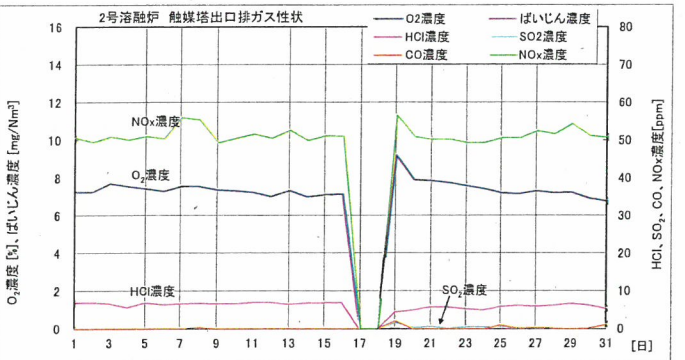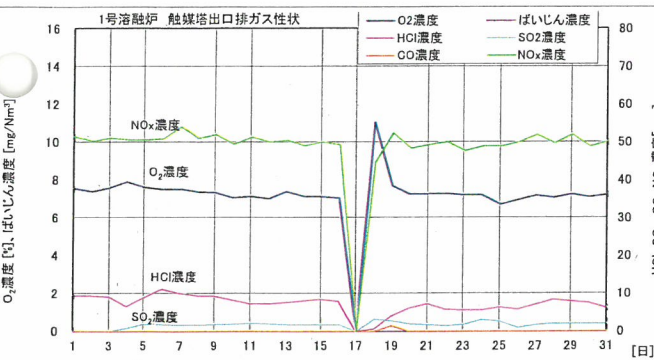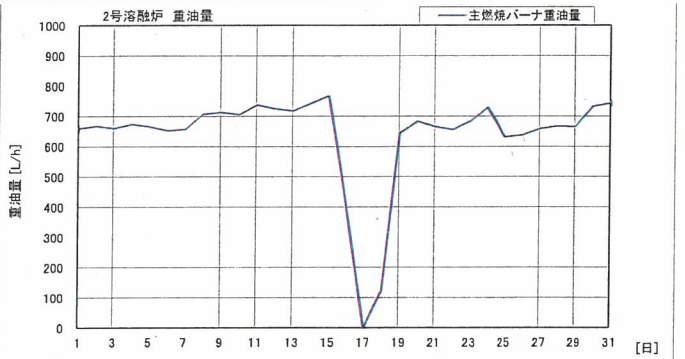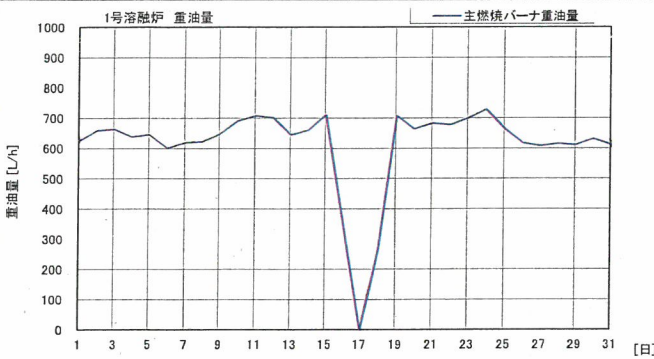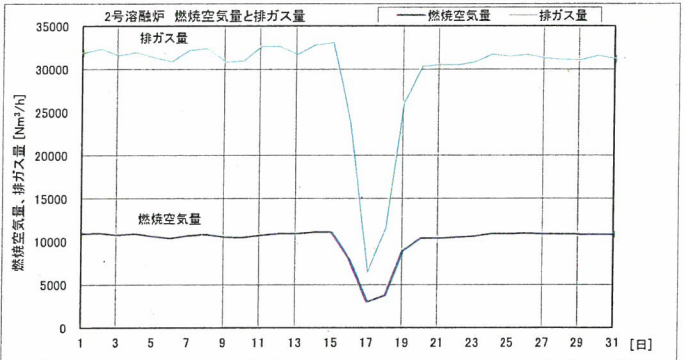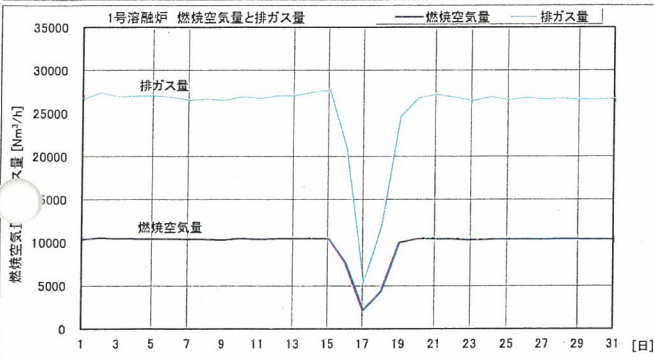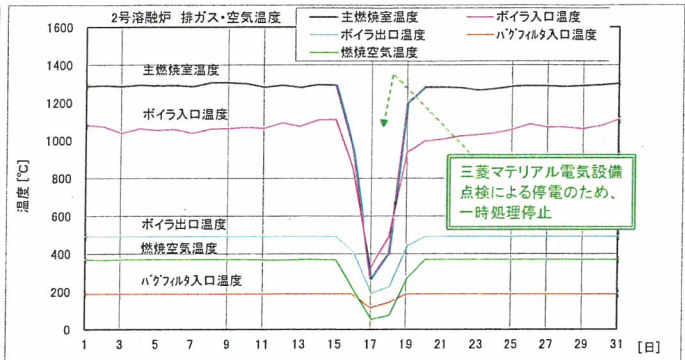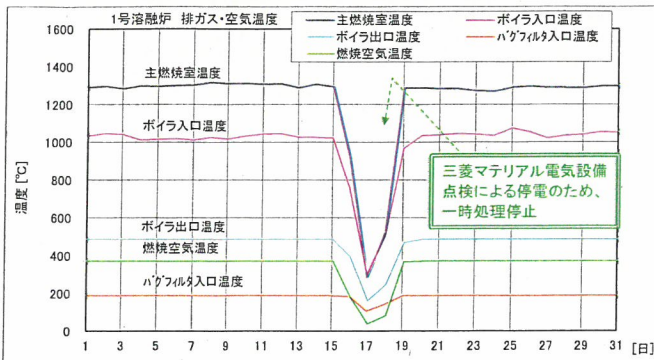











※1 コメントのうち、赤色(一重枠、実線矢印)で示したものは「トラブル」、緑色(二重枠、点線矢印)で示したものは「計画整備」を示す。

平成25年04月 溶融運転データ(1日単位)

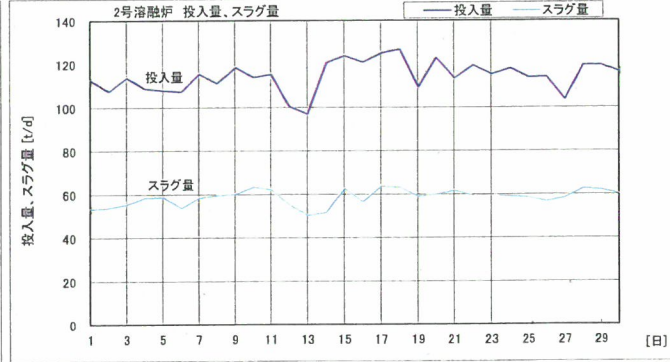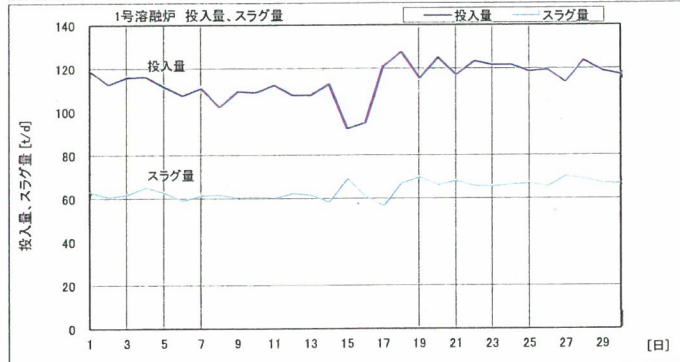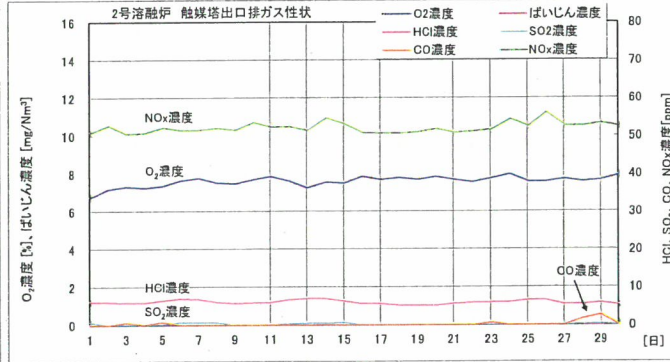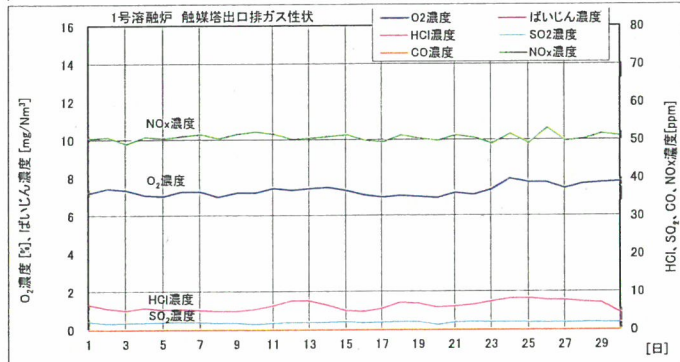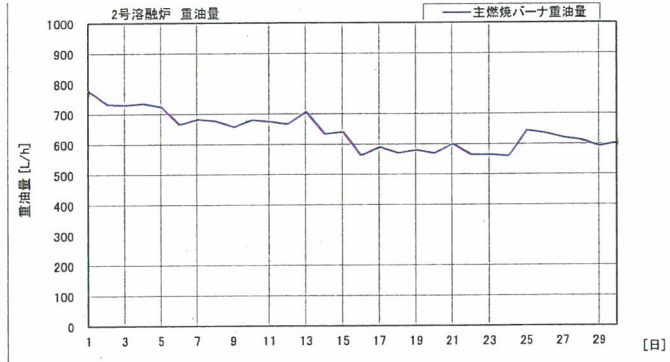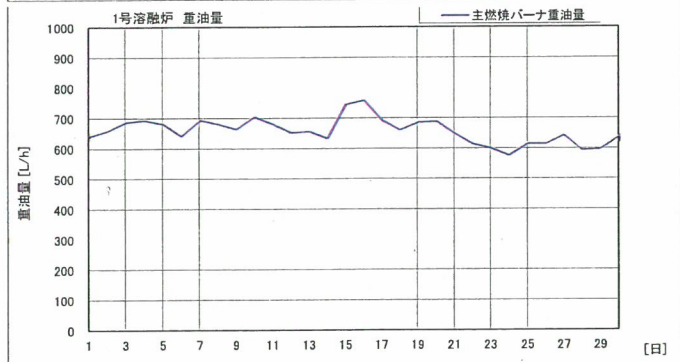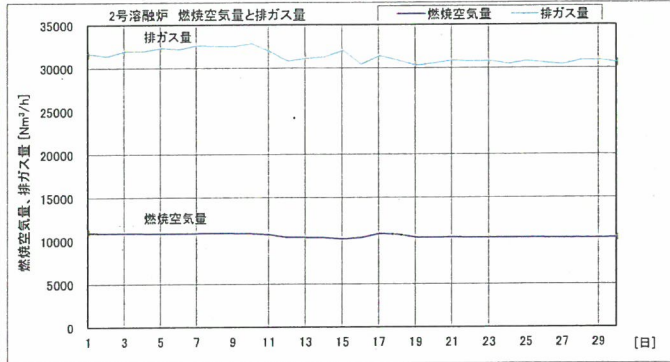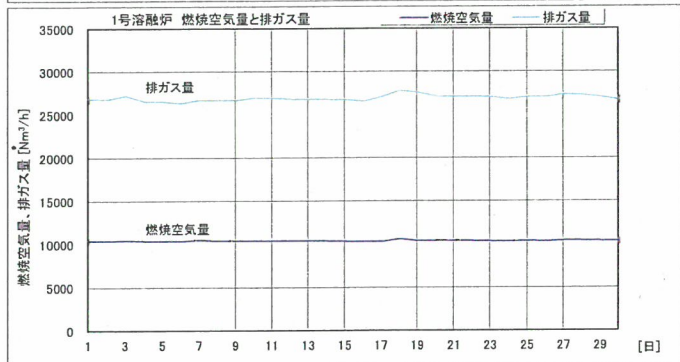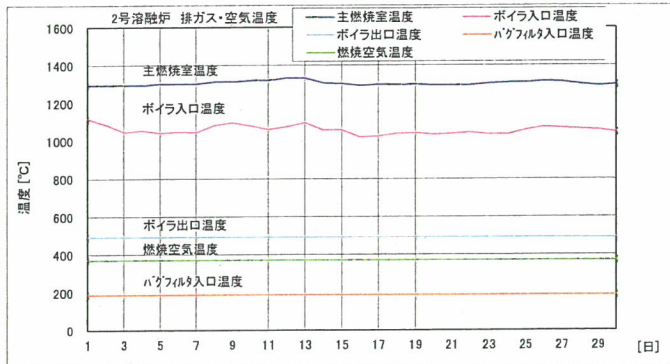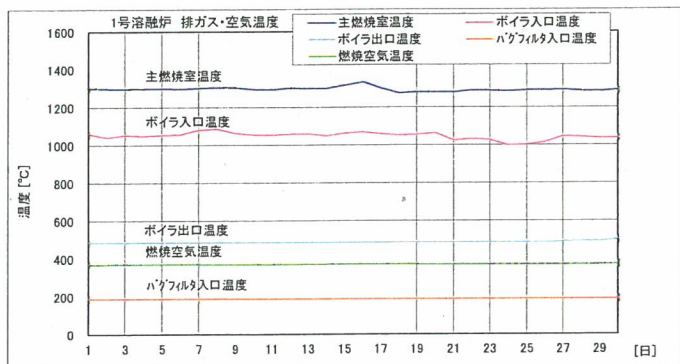











※1 コメントのうち、赤色(一重枠、実線矢印)で示したものは「トラブル」、緑色(二重枠、点線矢印)で示したものは「計画整備」を示す。

平成25年05月 溶融運転データ(1日単位)

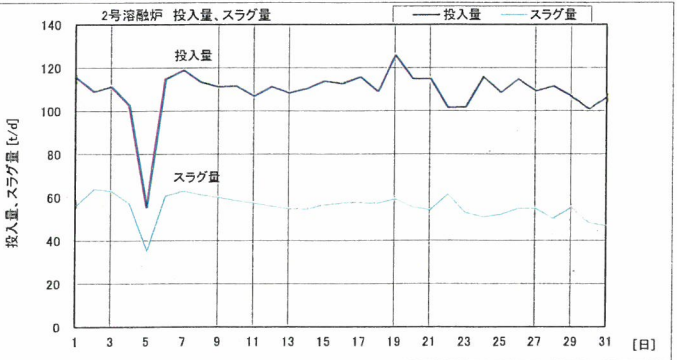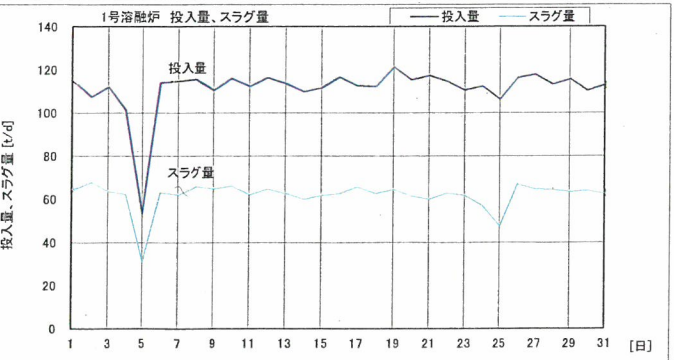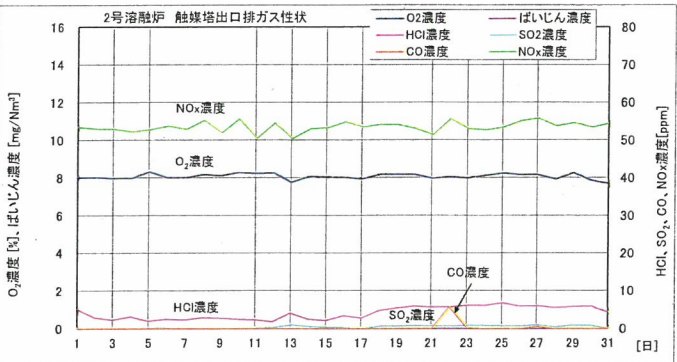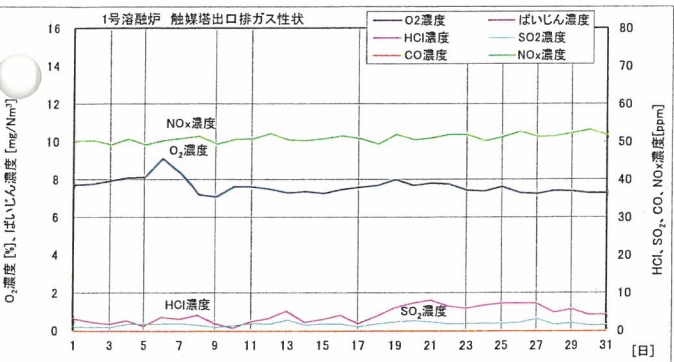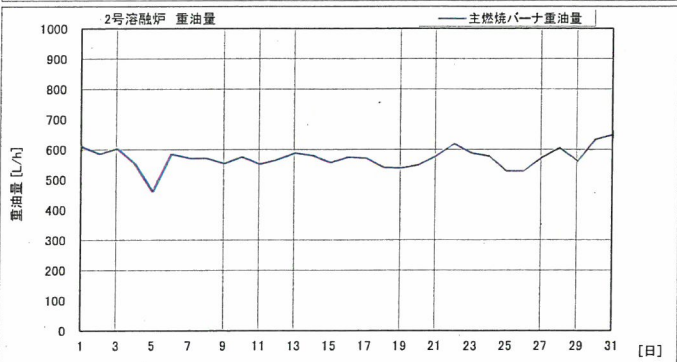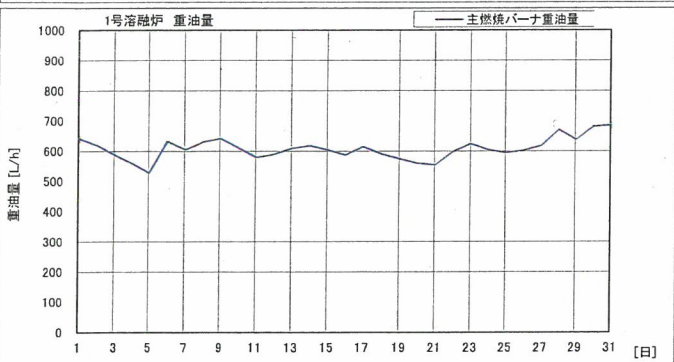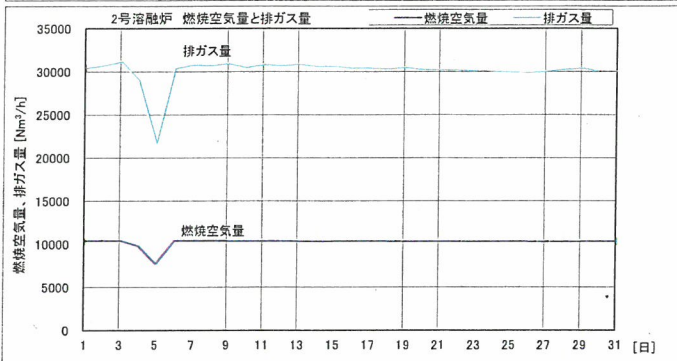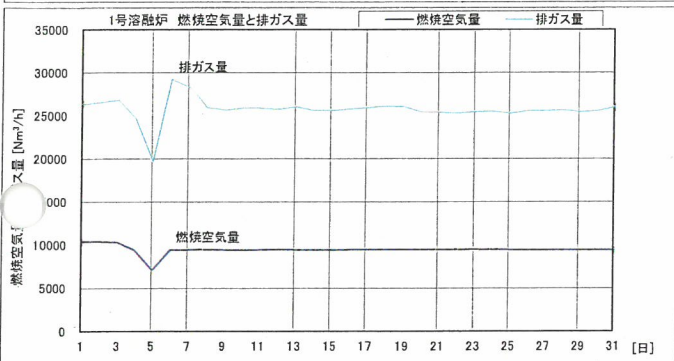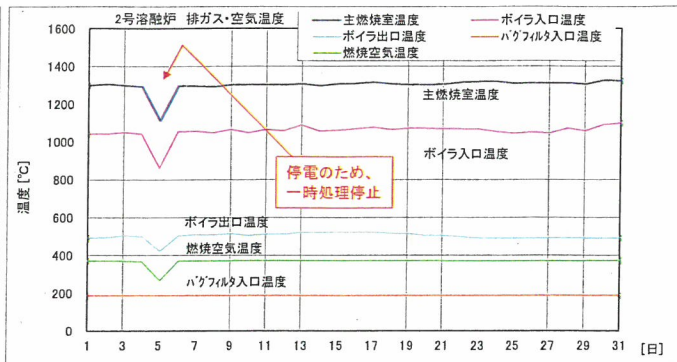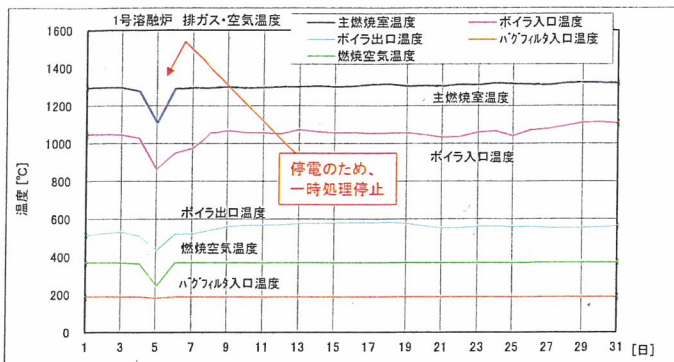











※1 コメントのうち、赤色(一重枠、実線矢印)で示したものは「トラブル」、緑色(二重枠、点線矢印)で示したものは「計画整備」を示す。

平成25年06月 溶融運転データ(1日単位)

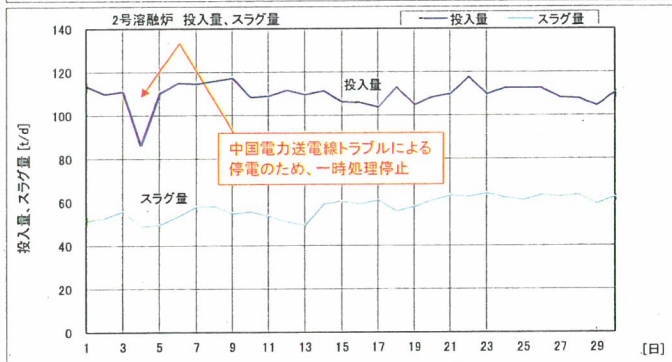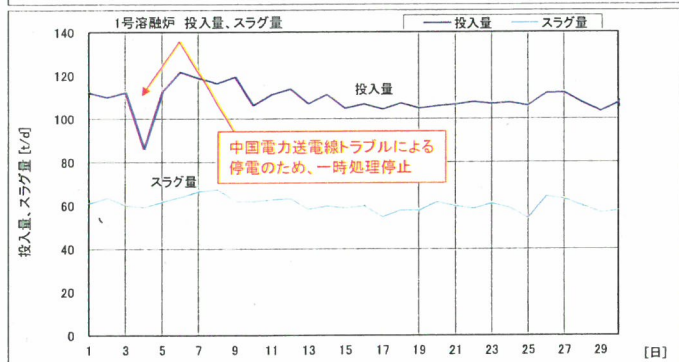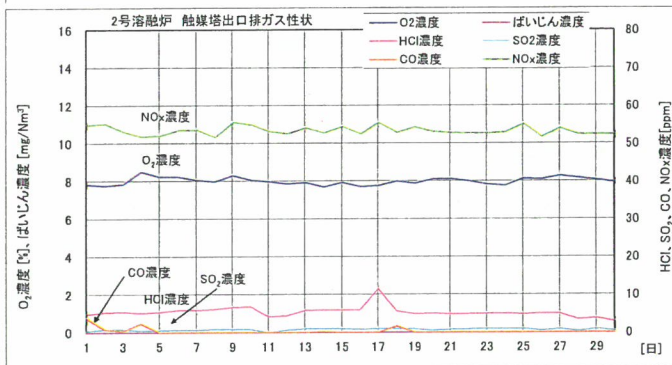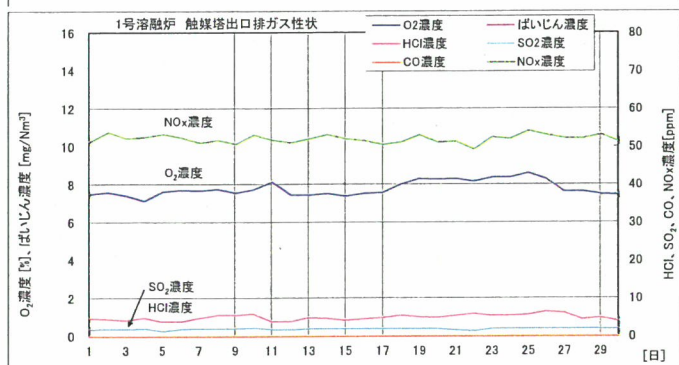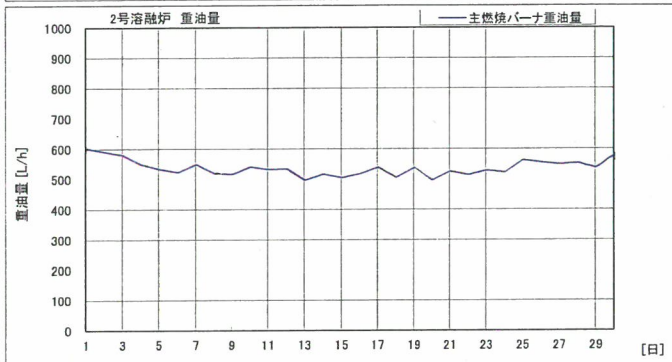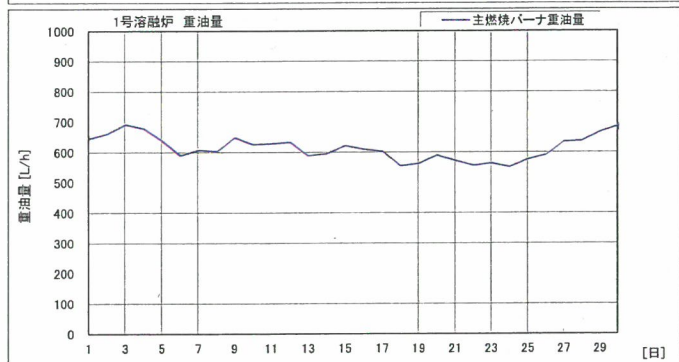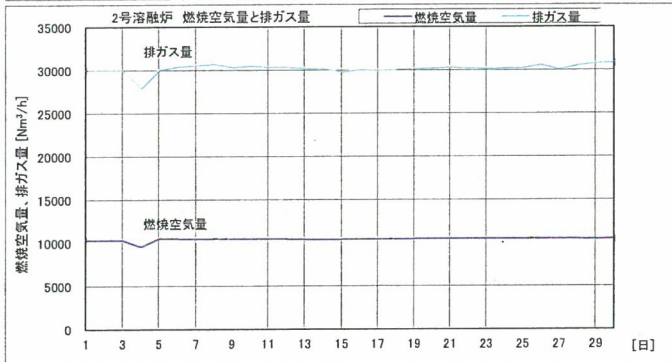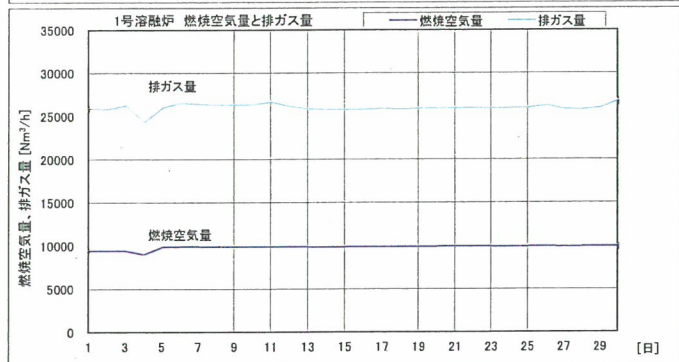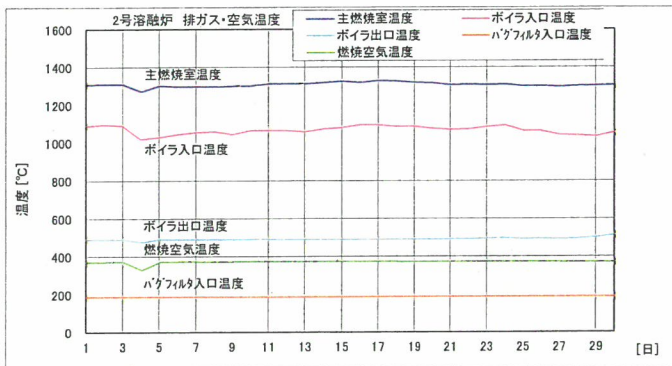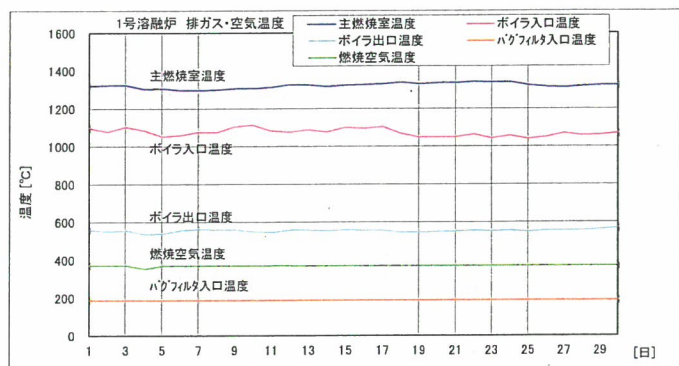

※1 コメントのうち、赤色(一重枠、実線矢印)で示したものは「トラブル」、緑色(二重枠、点線矢印)で示したものは「計画整備」を示す。











平成25年07月 溶融運転データ(1日単位)

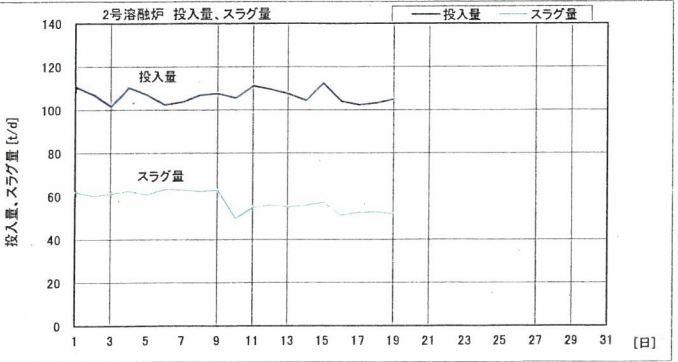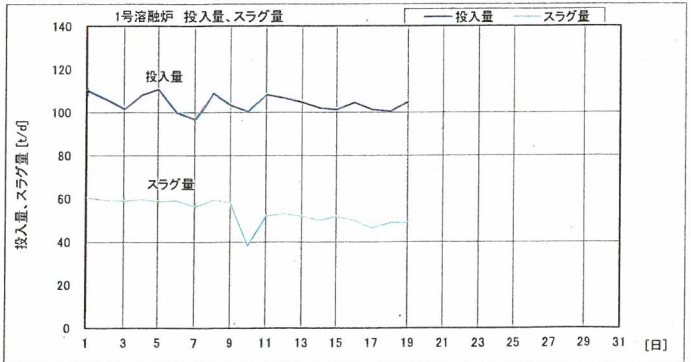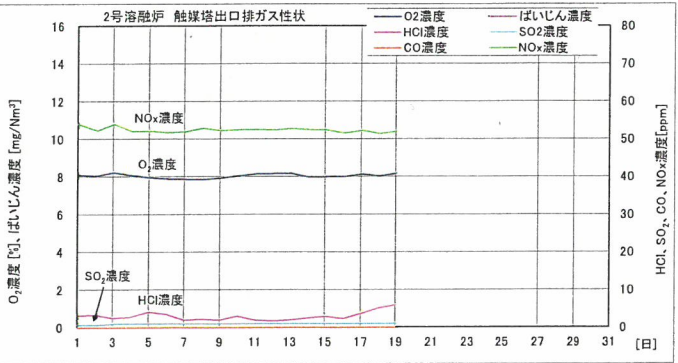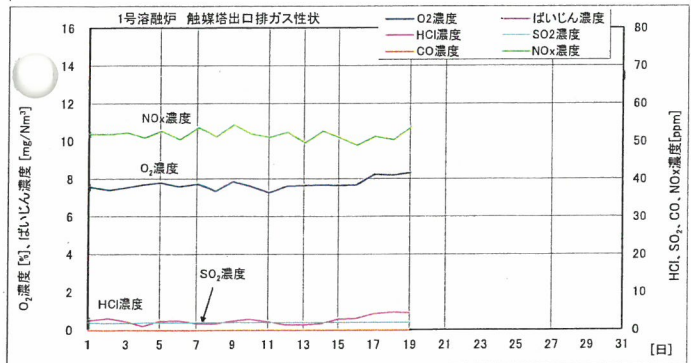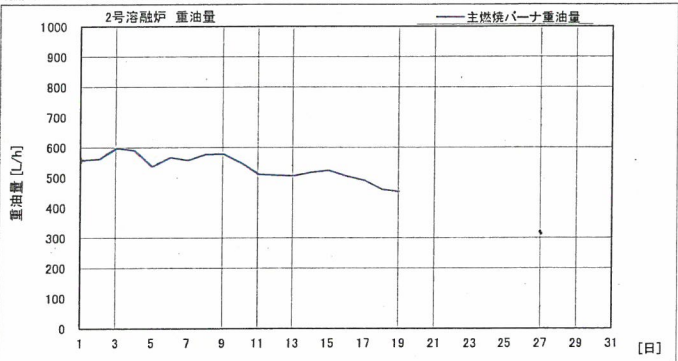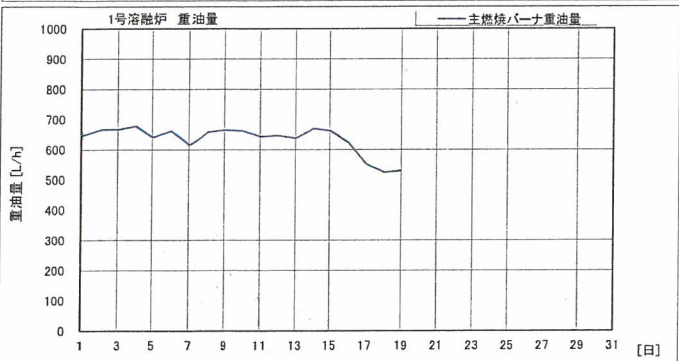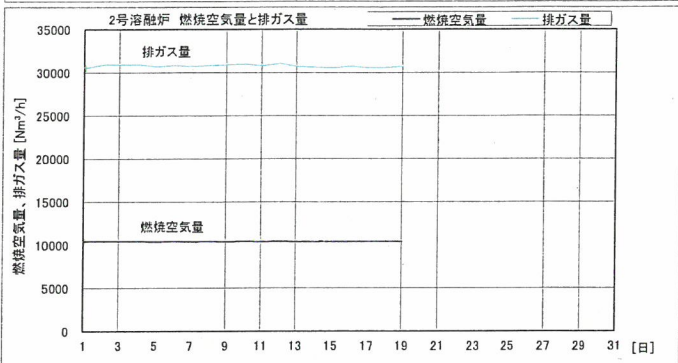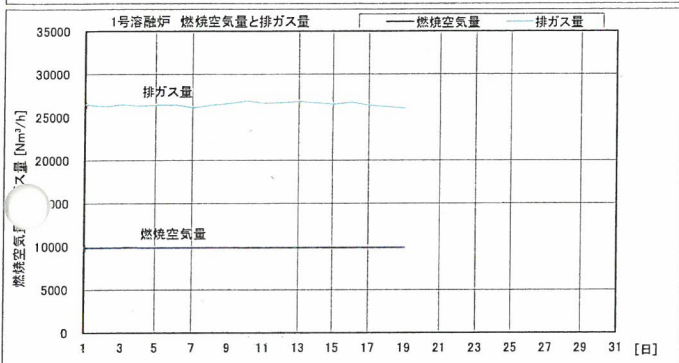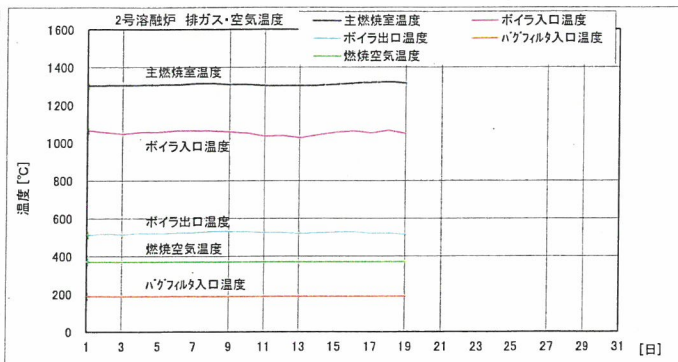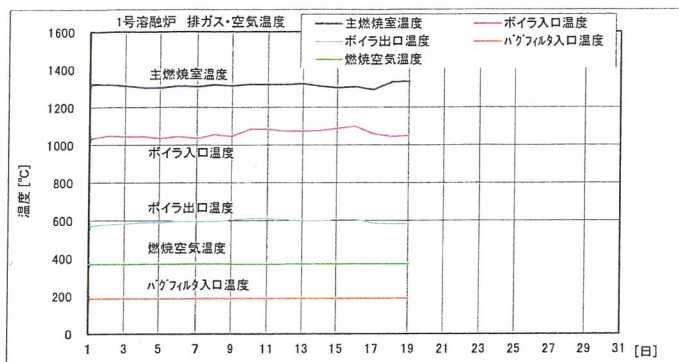

※1 コメントのうち、赤色(一重枠、実線矢印)で示したものは「トラブル」、緑色(二重枠、点線矢印)で示したものは「計画整備」を示す。

平成25年03月 キルン運転データ(1日単位)











平成25年04月 キルン運転データ(1日単位)

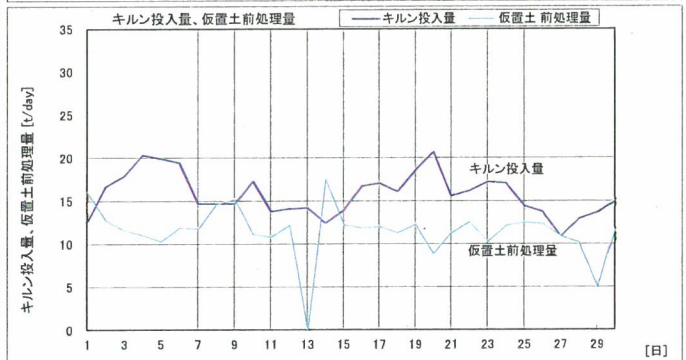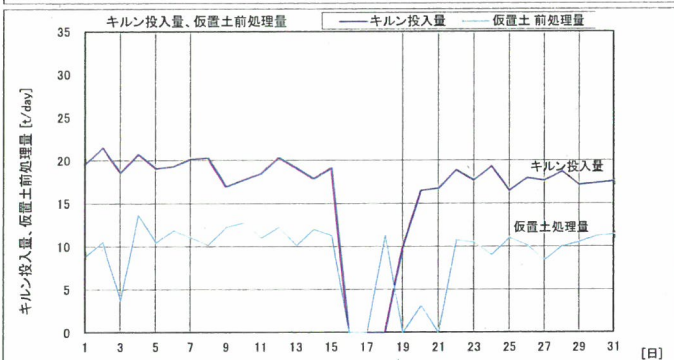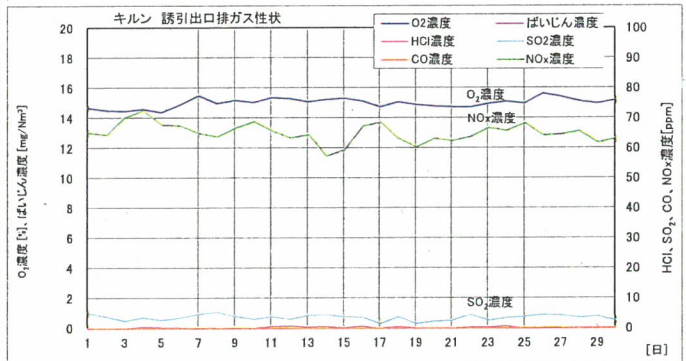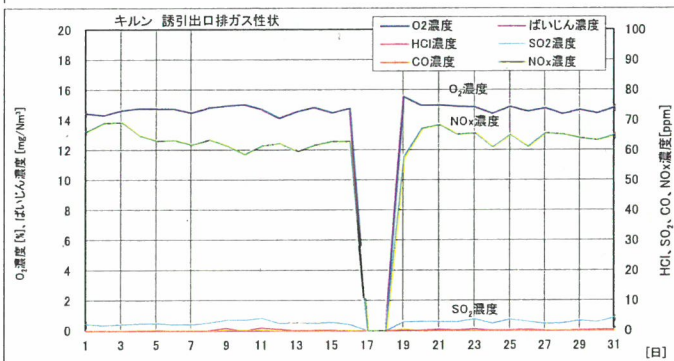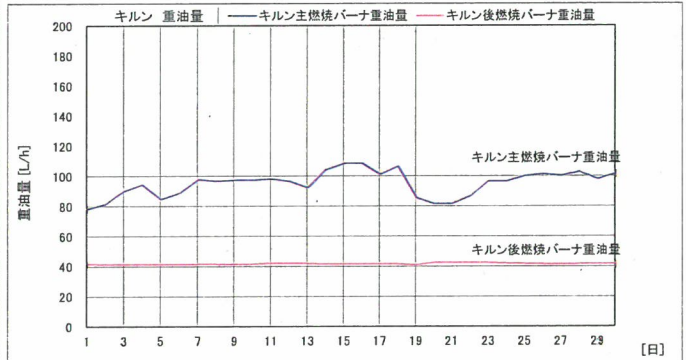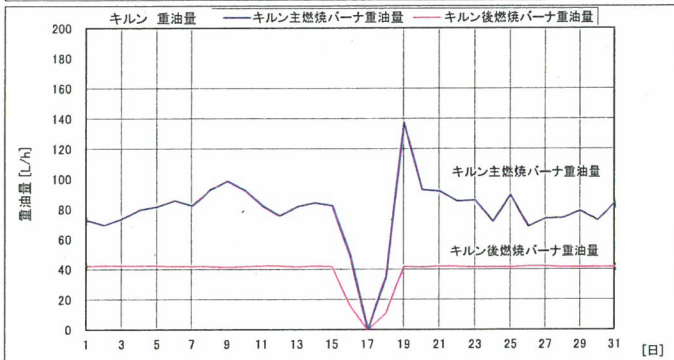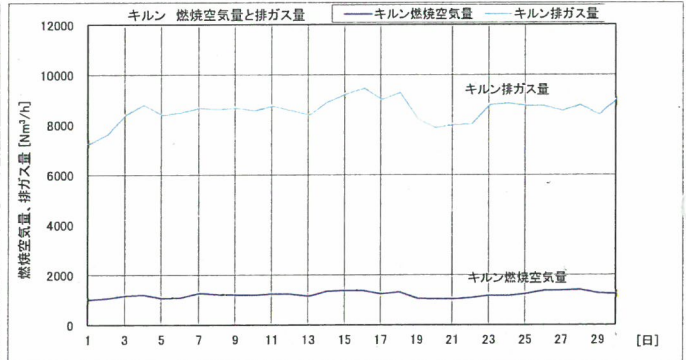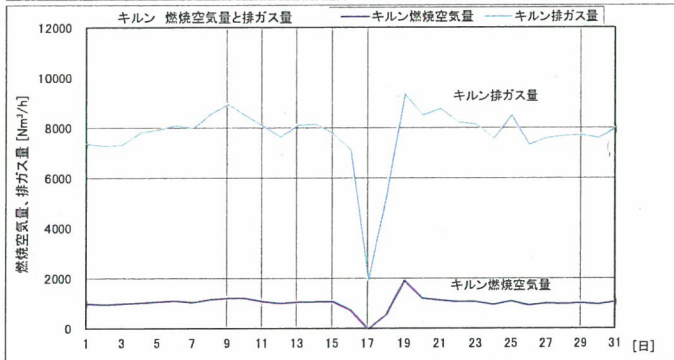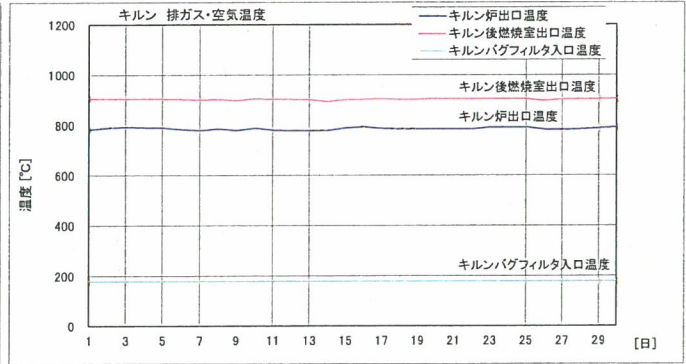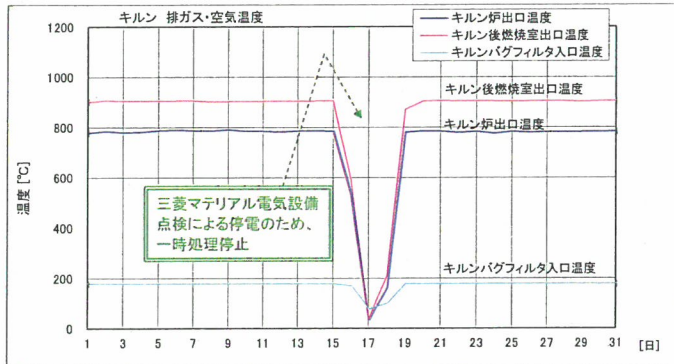

※1 コメントのうち、赤色(一重枠、実線矢印)で示したものは「トラブル」、緑色(二重枠、点線矢印)で示したものは「計画整備」を示す。






平成25年05月 キルン運転データ(1日単位)

平成25年06月 キルン運転データ(1日単位)

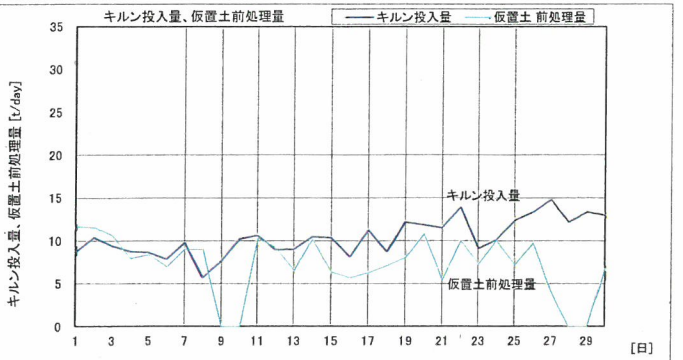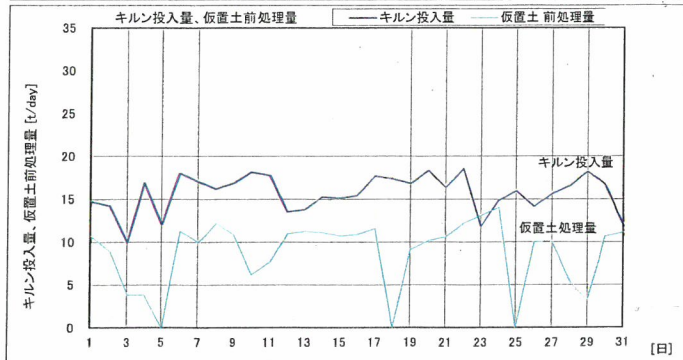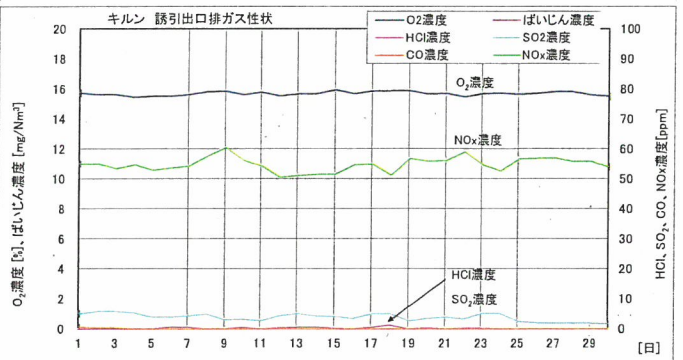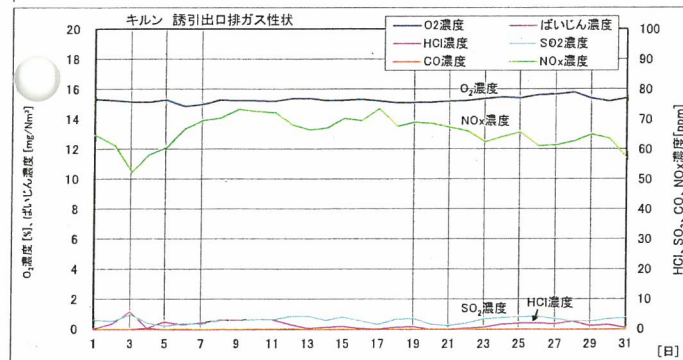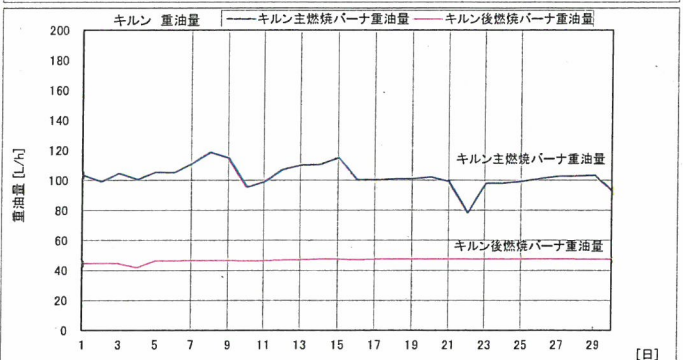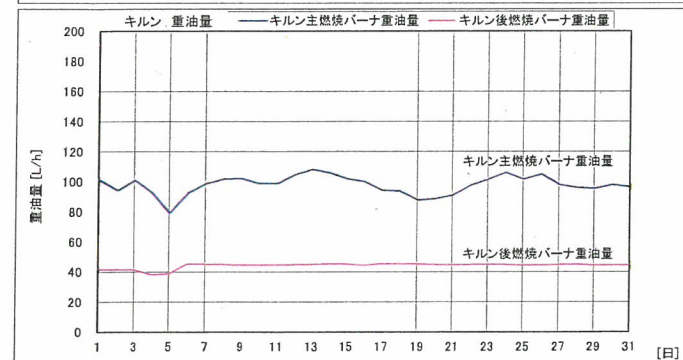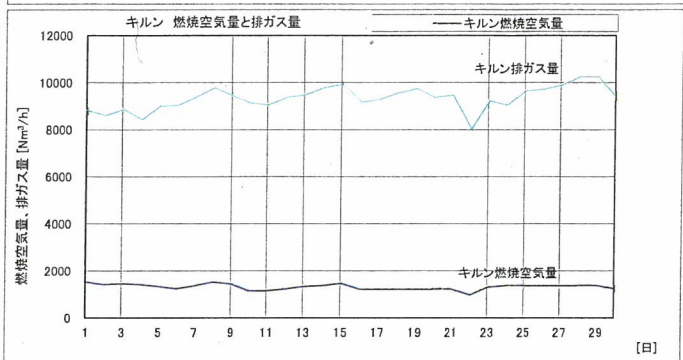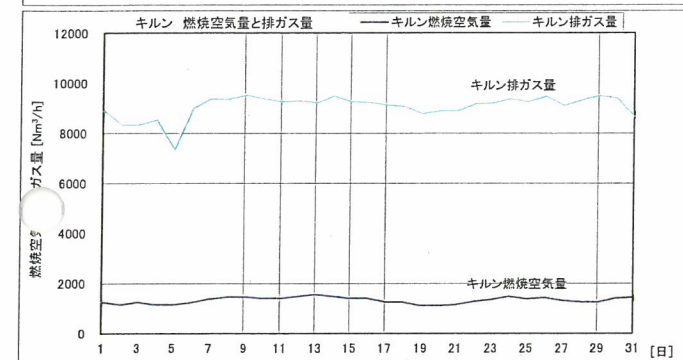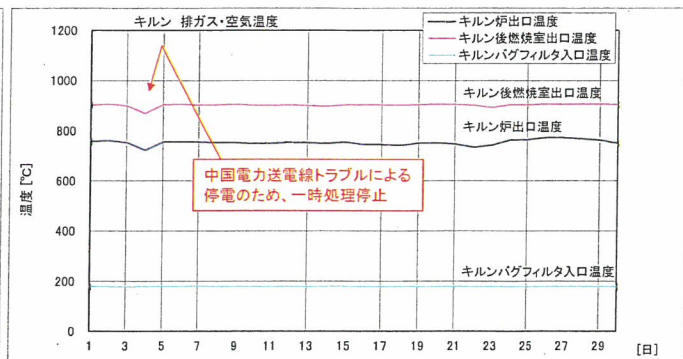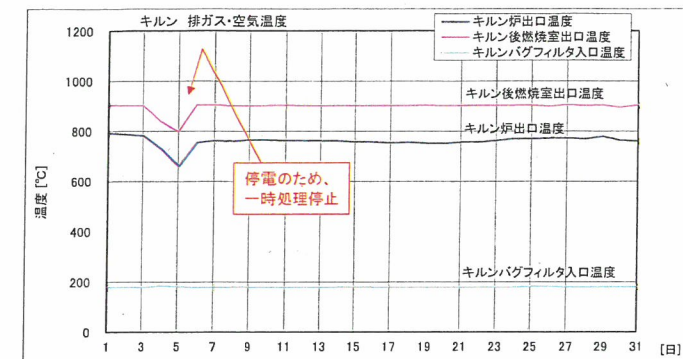


※1 コメントのうち、赤色(一重枠、実線矢印)で示したものは「トラブル」、緑色(二重枠、点線矢印)で示したものは「計画整備」を示す。


平成25年07月 キルン運転データ(1日単位)

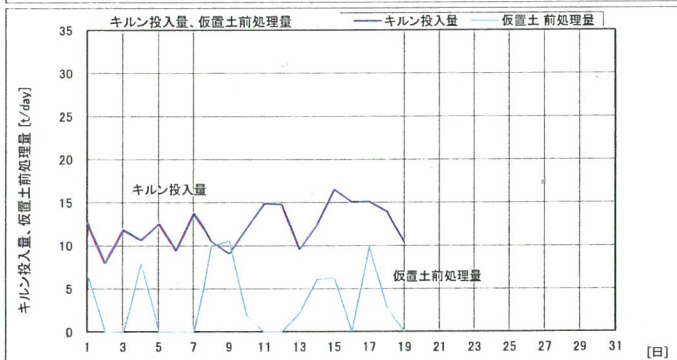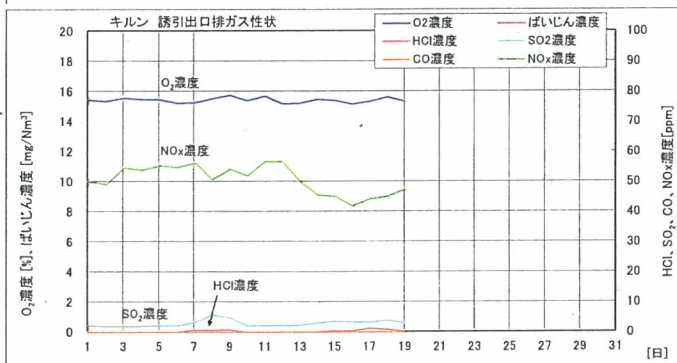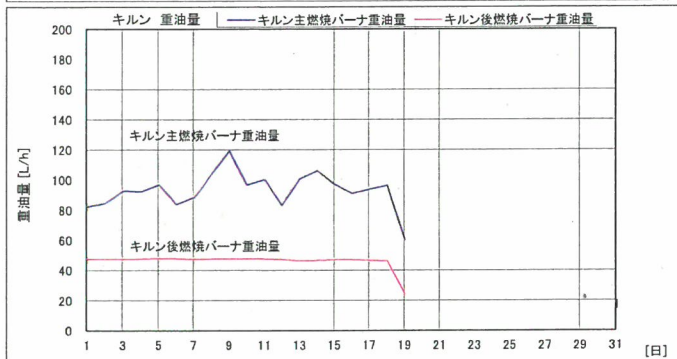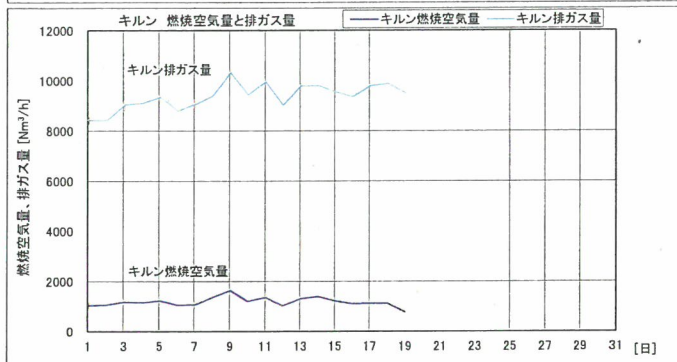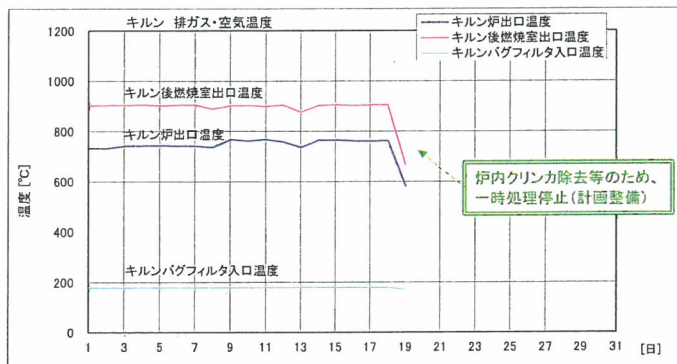


※1 コメントのうち、赤色(一重枠、実線矢印)で示したものは「トラブル」、緑色(二重枠、点線矢印)で示したものは「計画整備」を示す。

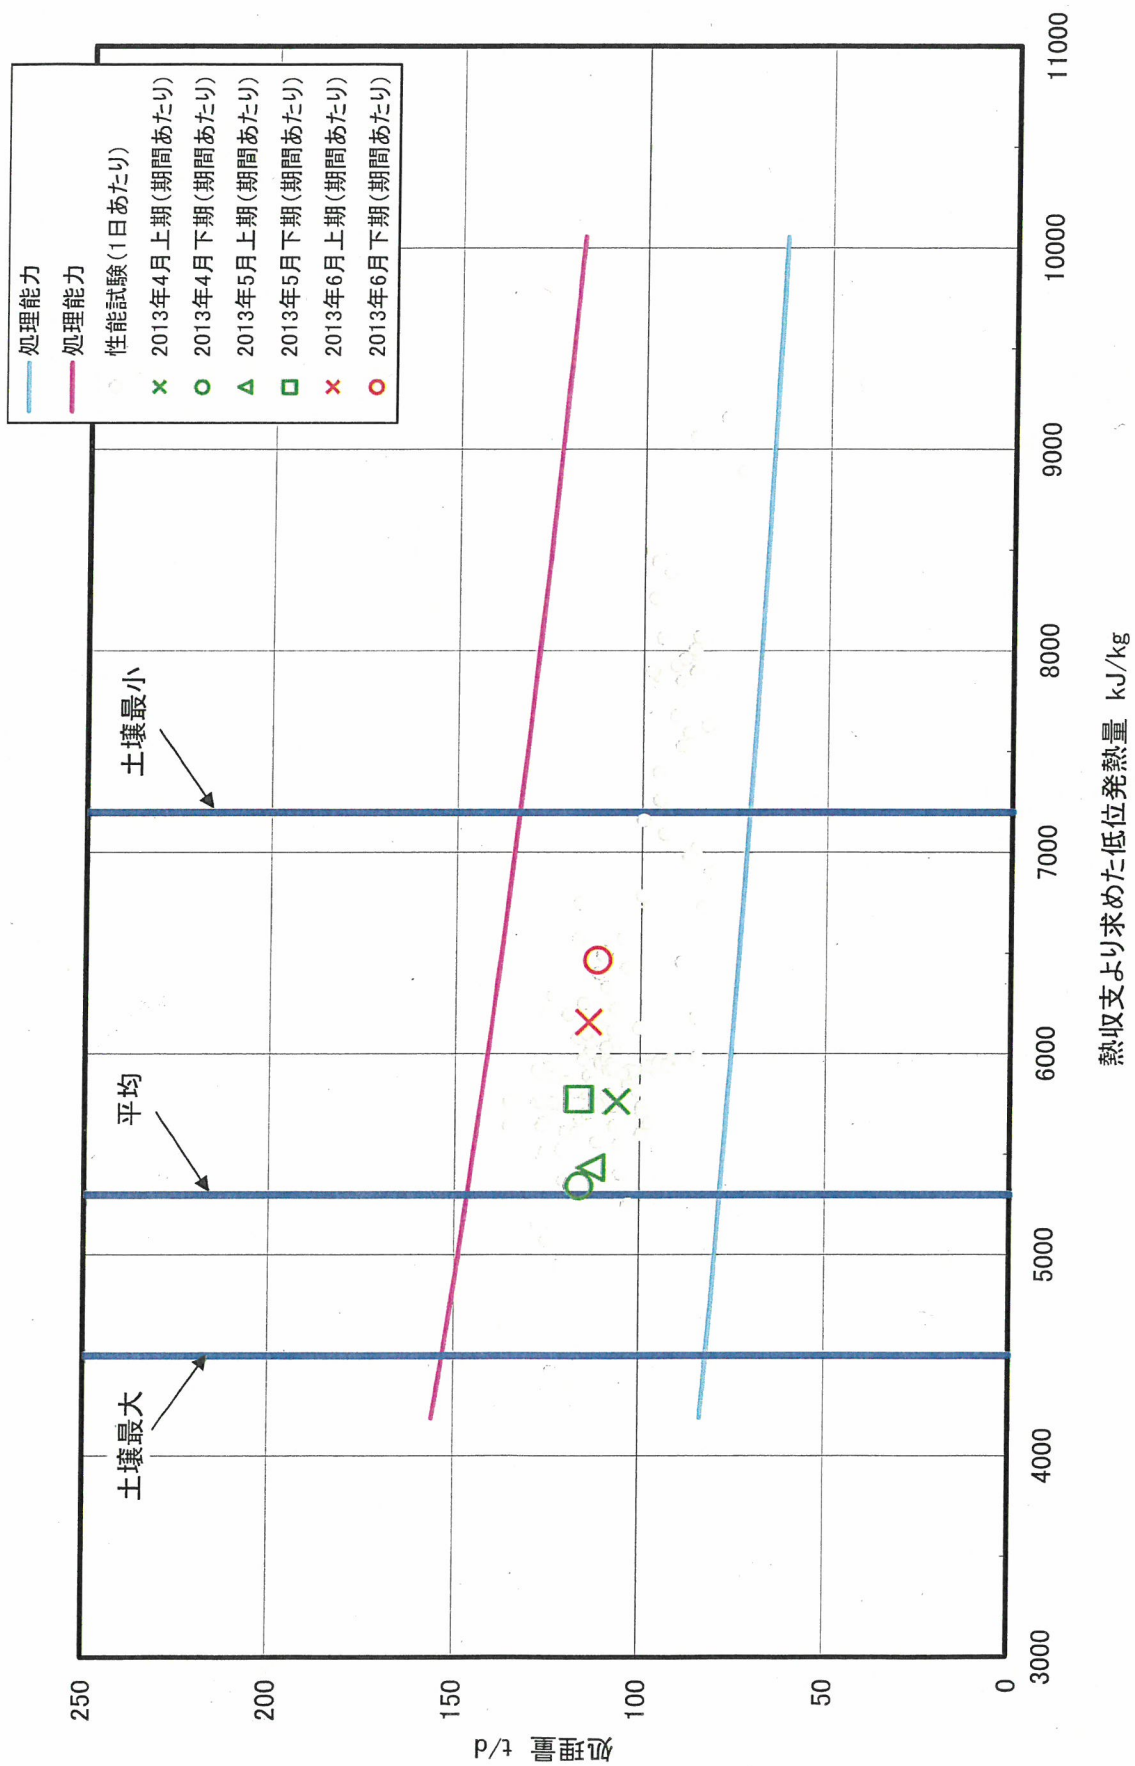


平成25年03月 高度排水処理データ(1日単位)

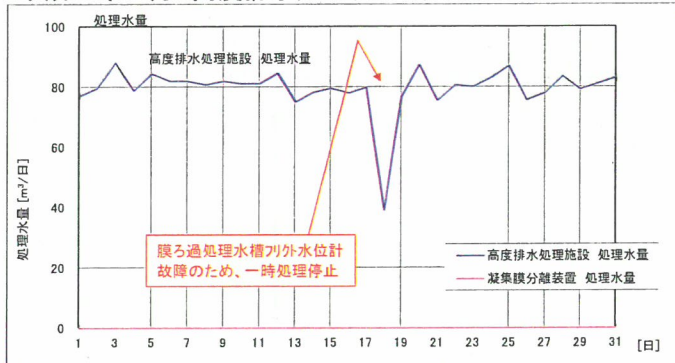


平成25年04月 高度排水処理データ(1日単位)

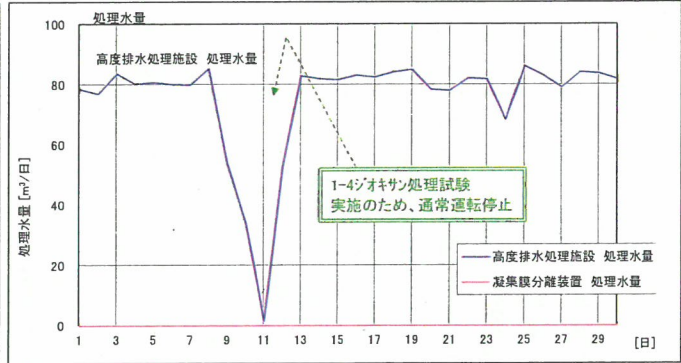


平成25年05月 高度排水処理データ(1日単位)

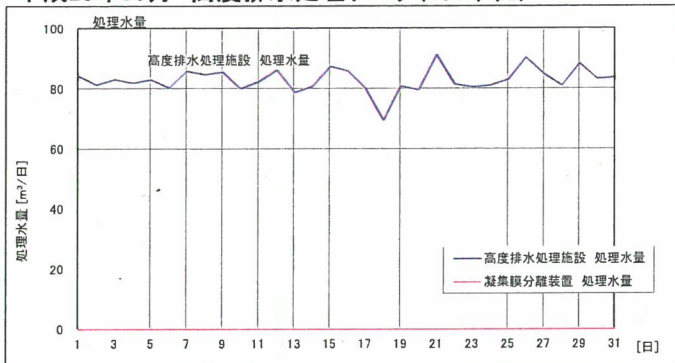

平成25年06月 高度排水処理データ(1日単位)

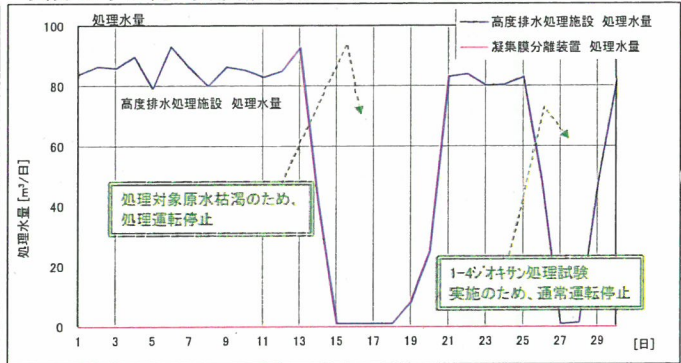

平成25年07月 高度排水処理データ(1日単位)

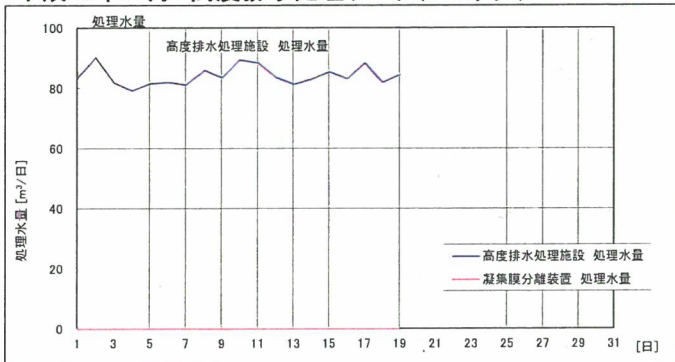

※1 コメントのうち、赤色(一重枠、実線矢印)で示したものは「トラブル」、緑色(二重枠、点線矢印)で示したものは「計画整備」を示す。

豊島廃棄物処理事業 原単位表（その1）【平成15～24年度】

- ・平成15年度は、平成15年9月18日から平成16年3月31日までの処理実績
- ・網掛けは処理量1t当りの実績値

投入量	15年度	16年度	17年度	18年度	19年度	20年度	21年度	22年度	23年度	24年度
生石灰	300t	1,005	885	795	785	1,380	1,820	1,670	1,480	1,525
	0.029	0.021	0.017	0.016	0.015	0.023	0.028	0.025	0.022	0.023
炭酸カルシウム	930t	4,200	3,720	4,095	4,695	3,123	3,060	1,700	3,440	3,685
	0.089	0.090	0.073	0.082	0.087	0.051	0.046	0.026	0.052	0.055

搬出量(t)		仮置土
15年度	10,420	—
16年度	46,900	—
17年度	51,020	—
18年度	49,800	—
19年度	53,746	—
20年度	62,910	(1,850)
21年度	70,002	(4,147)
22年度	71,506	(5,010)
23年度	70,438	(4,438)
24年度	72,190	(5,130)

副成物発生量			副成物発生量		
	(t)	(t/処理t)		(t)	仮置土処理物 (t/処理t)
15年度	6.2	0.00049	15年度	—	—
16年度	305.7	0.00553	16年度	—	—
17年度	323.2	0.00573	17年度	—	—
18年度	345.5	0.00638	18年度	—	—
19年度	321.3	0.00575	19年度	—	—
20年度	368.4	0.00593	20年度	451.6	0.00727
21年度	546.1	0.00763	21年度	2575.7	0.03598
22年度	672.8	0.00882	22年度	4111.3	0.05388
23年度	643.9	0.00891	23年度	3673.4	0.05082
24年度	613.3	0.00848	24年度	3900.3	0.05392

消石灰			苛性ソーダ		
	(g)	(t/処理t)		(m ³)	(t/処理t)
15年度	247.6	0.019	15年度	80.8	0.034
16年度	880.3	0.016	16年度	261.3	0.005
17年度	600.6	0.011	17年度	180.8	0.003
18年度	543.6	0.010	18年度	0.0	0.000
19年度	555.1	0.010	19年度	0.0	0.000
20年度	886.1	0.014	20年度	0.0	0.000
21年度	1117.7	0.016	21年度	0.0	0.000
22年度	1029.9	0.013	22年度	0.0	0.000
23年度	1013.9	0.014	23年度	0.0	0.000
24年度	1079.7	0.015	24年度	0.0	0.000

使用量	15年度	16年度	17年度	18年度	19年度	20年度	21年度	22年度	23年度	24年度
電力使用量 (MWh・処理t)	9,258	19,909	20,087	19,976	19,488	19,750	19,910	19,972	20,126	19,906
	0.728	0.36	0.36	0.37	0.35	0.32	0.28	0.26	0.28	0.28
上水使用量 (m ³ ・処理t)	15,246	55,748	69,303	79,405	65,865	65,790	84,987	71,731	72,628	82,405
	1.198	1.0	1.2	1.5	1.2	1.1	1.2	0.9	1.0	1.1

ボイラー-外部蒸気送り量		
	(t)	(t/処理t)
15年度	15,083	1.186
16年度	59,192	1.071
17年度	64,522	1.144
18年度	61,586	1.138
19年度	58,954	1.056
20年度	64,505	1.039
21年度	60,452	0.844
22年度	64,627	0.847
23年度	56,004	0.775
24年度	61,159	0.845

	重油量			
	溶融炉		キルン炉	
	(KL)	(KL/処理吨)	(KL)	(KL/処理吨)
15年度	2,730	0.229	59	1.283
16年度	9,056	0.173	484	0.555
17年度	11,540	0.217	394	0.519
18年度	12,831	0.250	346	0.370
19年度	9,473	0.178	451	0.439
20年度	11,507	0.195	443	0.291
21年度	11,474	0.174	861	0.222
22年度	10,731	0.156	963	0.158
23年度	9,929	0.152	845	0.153
24年度	10,483	0.162	950	0.168

ボイラー純水供給量		
	(t)	(t/処理t)
15年度	16,528	1.299
16年度	63,164	1.143
17年度	68,996	1.223
18年度	65,869	1.217
19年度	66,120	1.184
20年度	73,256	1.180
21年度	65,155	0.910
22年度	73,835	0.968
23年度	51,770	0.716
24年度	62,388	0.862

投入量(t)		仮置土※3
15年度	46	—
16年度	836	—
17年度	759	—
18年度	936	—
19年度	1027	—
20年度	1521	(621)
21年度	3885	(2690)
22年度	6089	(4410)
23年度	5538	(3634)
24年度	5639	(4096)

積込量(t)		仮置土
15年度	11,213	—
16年度	49,917	—
17年度	51,870	—
18年度	50,090	—
19年度	53,191	—
20年度	60,354	(699)
21年度	69,351	(2,661)
22年度	71,858	(4,446)
23年度	69,496	(3,581)
24年度	72,787	(4,207)

輸送量(t)		仮置土
15年度	11,200	—
16年度	49,820	—
17年度	51,817	—
18年度	50,031	—
19年度	53,281	—
20年度	60,346	(698)
21年度	69,284	(2,660)
22年度	71,956	(4,557)
23年度	69,535	(3,578)
24年度	72,739	(4,204)

特殊前処理物処理量(t)										
	15年度	16年度	17年度	18年度	19年度	20年度	21年度	22年度	23年度	24年度
岩石・コンクリート	62.8 0.49(€/日)	199.9	74.8	20.6	16.3	80.5	103.5	104.1	266.8	251.4
金属物	0.00	18.73	6.61	2.98	1.11	12.33	34.58	96.82	8.99	5.73
	0.00	0.08	0.03	0.01	0.00	0.05	0.14	0.41	0.04	0.02
ケーブル類	-	-	-	-	-	-	30.83	88.42	0.00	0.00
	-	-	-	-	-	-	0.13	0.37	0.00	0.00
ドラム缶	142	1,02	105	59	0	142	11	56	11	86
	1.11	0.43	0.43	0.24	0.00	0.59	0.05	0.24	0.34	0.46
可燃物	188.79	628.46	440.77	281.90	184.81	215.62	153.86	407.89	321.85	366.05
	1.47	2.66	1.82	1.15	0.76	0.90	0.64	1.71	1.26	1.51
稼働日数	128日	237日	242日	245日	244日	239日	240日	238日	255日	242日

投入量 ※1	
15年度	12,227t
16年度	56,630
17年度	59,291
18年度	54,904
19年度	55,969
20年度	61,710
21年度	67,811
22年度	69,774
23年度	66,809
24年度	68,290

炭酸カルシウム		
	723t	0.0568(t/処理t)
15年度		
16年度	3,203.6	0.0580
17年度	3,329.0	0.0590
18年度	2,909.3	0.0538
19年度	3939.6	0.0705
20年度	282.0	0.0455
21年度	4283.0	0.0598
22年度	4823.0	0.0632
23年度	5133.4	0.0710
24年度	5646.3	0.0781


	処理量 ※2			合計
	豊島廃棄物		直島一廃	
	1号炉	2号炉 キルン炉		
15年度	11,979		542	12,722t
16年度	5,137		2,194	55,273
17年度	53,945		2,464	56,409
18年度	52,197		1,915	54,112
19年度	54,210		1,639	55,849
20年度	60,504		1,603	62,107
21年度	70,015		1,572	71,587
22年度	74,742		1,567	76,309
23年度	70,719		1,567	72,286
24年度	70,695		1,644	72,339

スラグ発生量		
	(t)	(t/処理t)
15年度	9,152	0.719
16年度	32,399	0.586
17年度	34,706	0.615
18年度	32,114	0.593
19年度	31,428	0.563
20年度	30,751	0.495
21年度	34,851	0.487
22年度	33,843	0.443
23年度	34,709	0.480
24年度	33,950	0.469

	15年度	16年度	17年度	18年度	19年度	20年度	21年度	22年度	23年度	24年度
苛性ソーダ	(kg)	80,790	261,260	189,820	80,530	60,320	80,360	60,200	41,180	20,120
次亜塩素酸ソーダ	(kg)	400	800	200	500	1,400	1,000	1,400	720	1,760
高分アルコール	(kg)	580	1,600	1,450	2,150	1,300	1,950	5,100	2,200	5,600
ポリマー 精製剤	(kg)	100	500	200	0	0	0	0	0	0
＜第3リン酸ソーダ＞	(kg)	0	0	50	25	25	25	25	0	0
ポリマー 脱酸素剤	(kg)	400	1,200	200	0	0	0	0	0	0
＜ヒドロキシドextraland＞	(kg)	0	0	80	160	280	280	240	360	80
ポリマー 漏水保知剤	(kg)	100	400	0	0	0	0	0	0	0
＜オキシシンM-608＞	(kg)	0	0	0	112	128	128	192	224	112
冷却水薬品(プラント凝集)	(kg)	700	1,400	1,000	1,200	2,000	1,400	1,600	1,000	1,600
冷却水薬品(冷却薬)	(kg)	1,400	4,400	3,200	3,200	1,300	1,200	1,000	400	1,800
HCl試薬	(g)	300	1,500	0	0	0	0	0	0	0
＜フタル酸水素カリウム＞	(kg)	0	0	10	20	20	0	0	0	0

副成物発生量	溶融飛灰	
	(t)	(t/処理t)
15年度	593	0.0446
16年度	2,404	0.0435
17年度	2,355	0.0417
18年度	1,888	0.0349
19年度	2,038	0.0365
20年度	2,120	0.0341
21年度	2,414	0.0337
22年度	2,863	0.0375
23年度	2,501	0.0346
24年度	2,662	0.0368

		副産物発生量										
		15年度	16年度	17年度	18年度	19年度	20年度	21年度	22年度	23年度	24年度	
鋼		111t	404.8	450.4	625.7	518.6	492.2	608.6	790.2	850.6	966.4	
		0.0087	0.0073	0.0080	0.0116	0.0093	0.0079	0.0085	0.0104	0.0118	0.0134	(t/処理量)
		57.1t	48.3	58.1	58.1	215.1	232.3	409.2	291.4	418.4	494.8	
アルミニウム		0.0045	0.0009	0.0010	0.0011	0.0039	0.0037	0.0057	0.0038	0.0058	0.0068	(t/処理量)

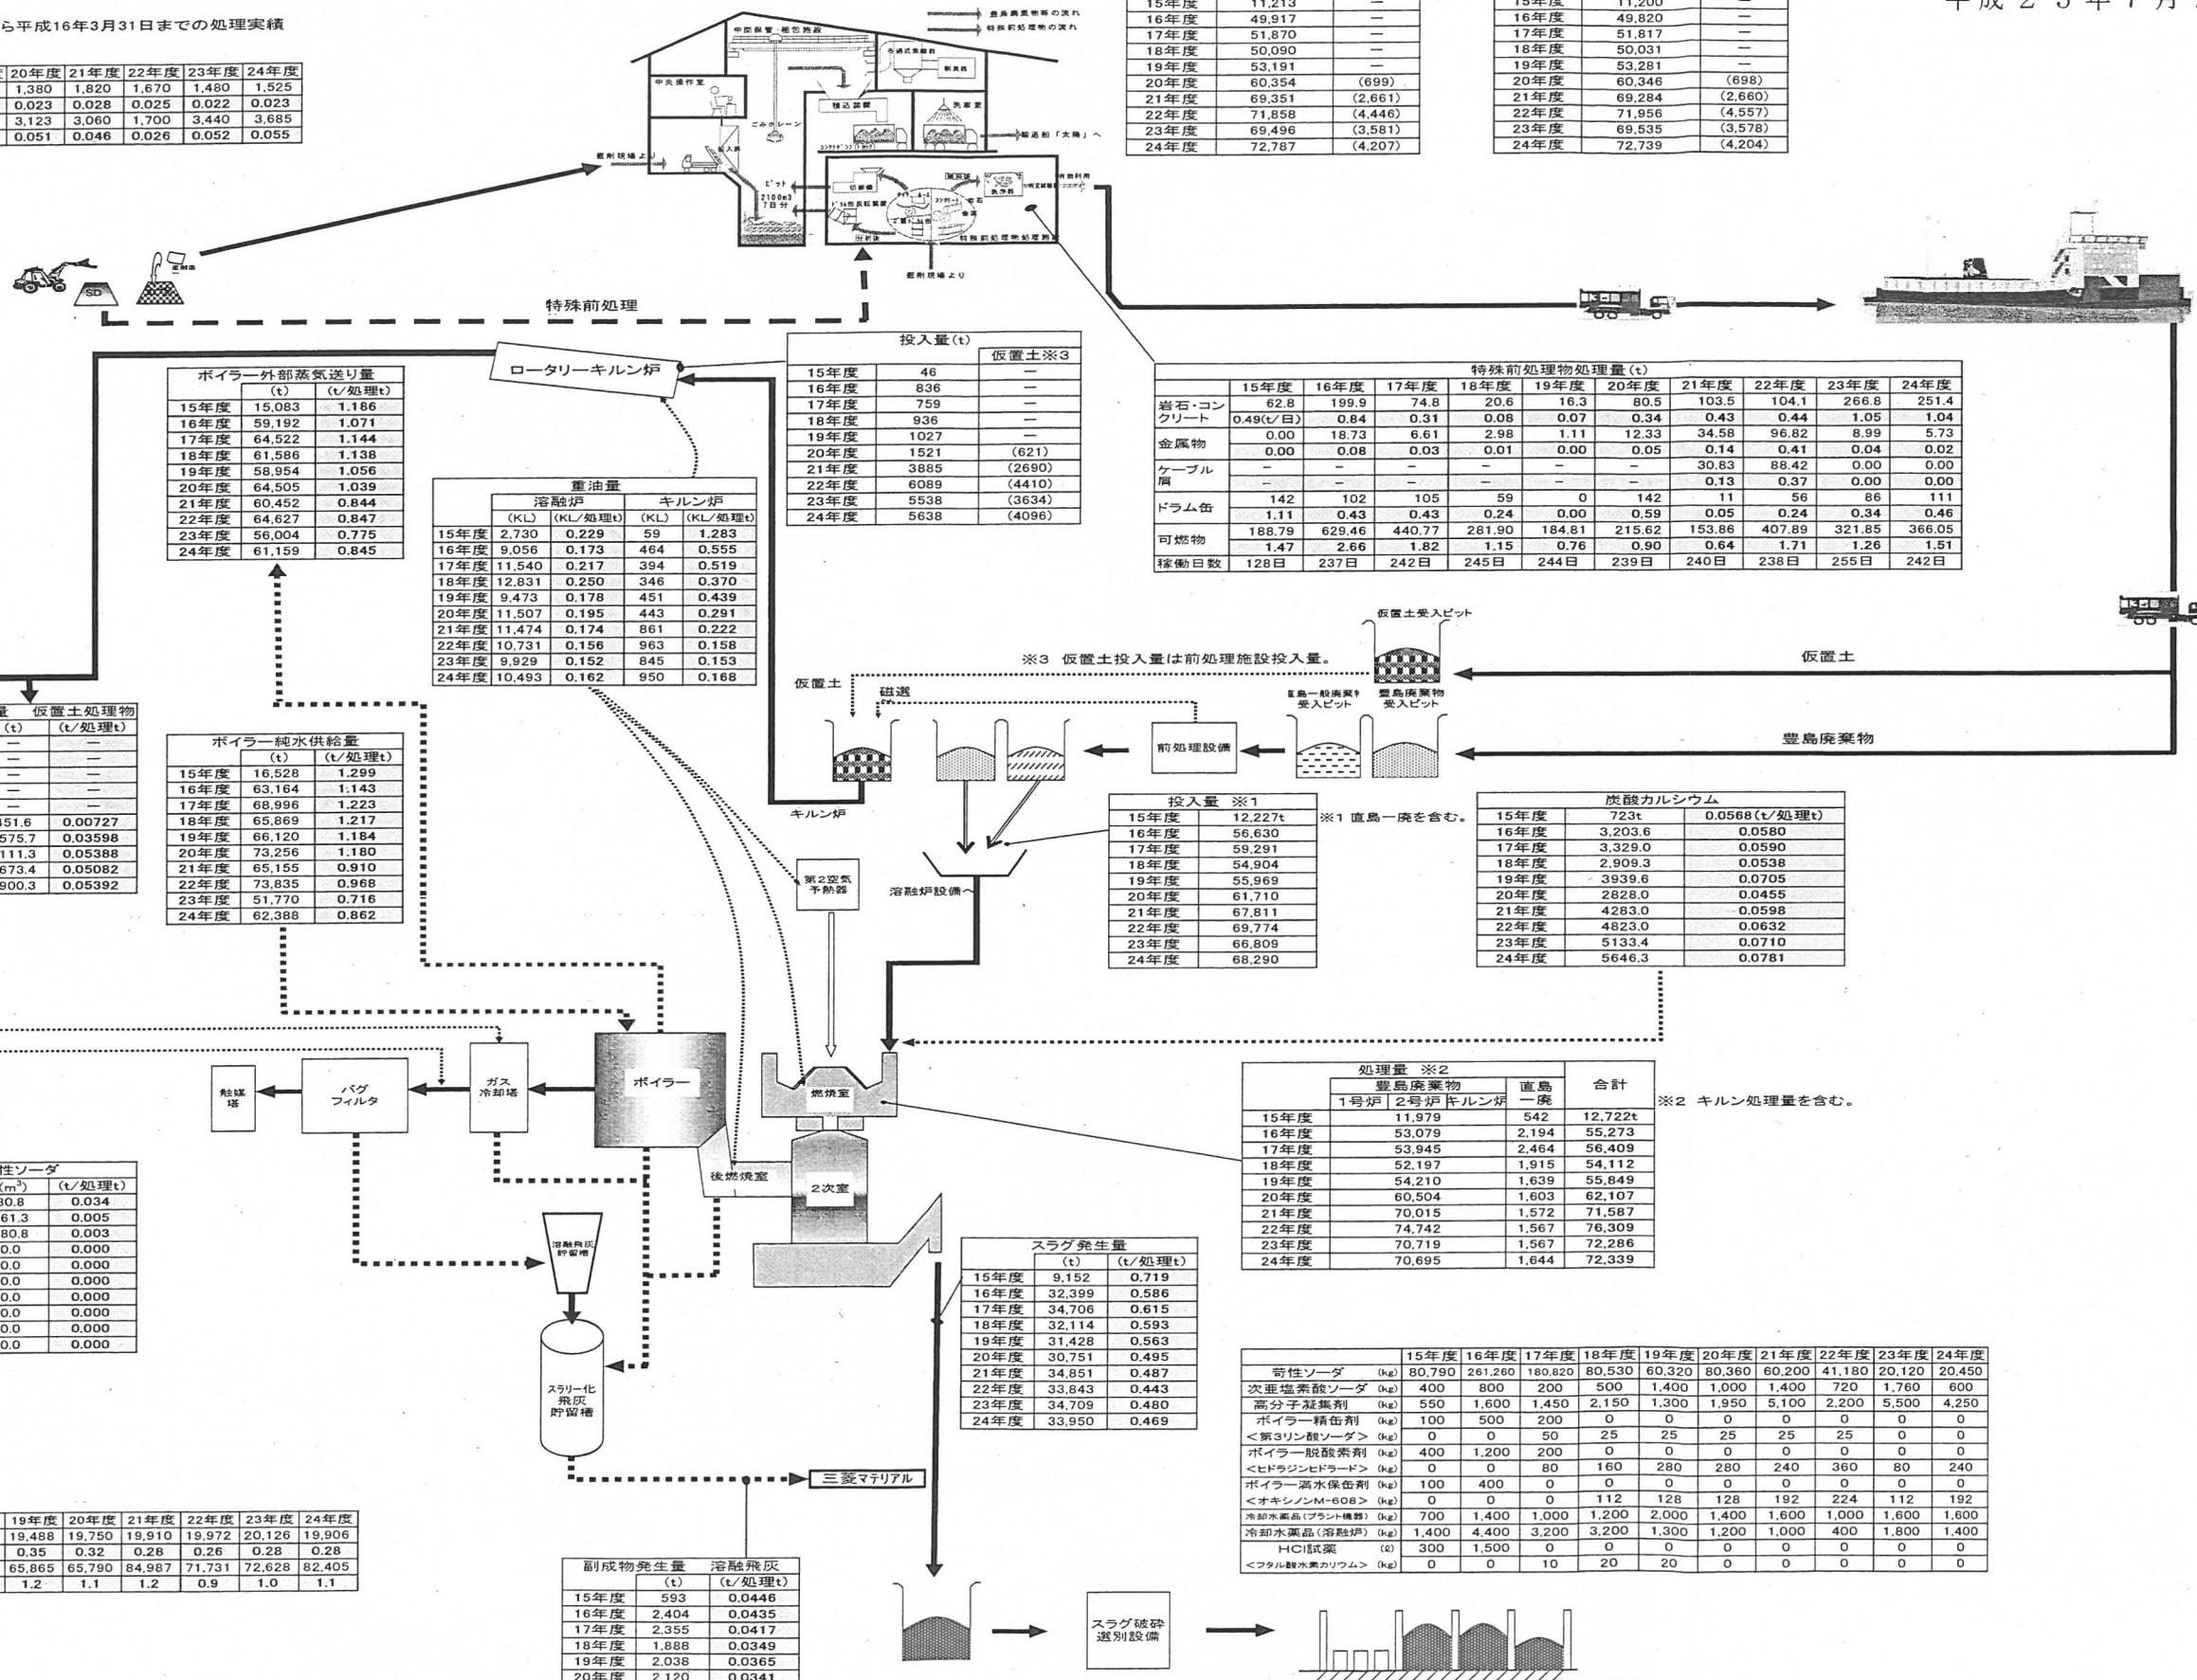

豊島廃棄物処理事業 原単位表 (その2) 【平成25年度】

・ 網掛けは処理量1t当りの実績値

投入量	4月	5月	6月	7月	8月	9月	10月	11月	12月	1月	2月	3月
生石灰 (t)	230	155	160									
炭酸カルシウム (t)	0.037	0.021	0.025									
炭酸カルシウム (t)	245	300	215									
炭酸カルシウム (t)	0.040	0.041	0.034									


搬出量 (t)	仮置土
4月	6,625 (450)
5月	7,540 (250)
6月	6,670 (330)
7月	
8月	
9月	
10月	
11月	
12月	
1月	
2月	
3月	

副産物発生量	鉄	仮置土処理物
(t)	(t/処理t)	(t/処理t)
4月	55.6	0.00776
5月	58.0	0.00774
6月	47.3	0.00670
7月		
8月		
9月		
10月		
11月		
12月		
1月		
2月		
3月		

消石灰		
	(t)	(t/処理t)
4月	97.8	0.014
5月	100.3	0.013
6月	97.9	0.014
7月		
8月		
9月		
10月		
11月		
12月		
1月		
2月		
3月		

苛性ソーダ		
	(m³)	(t/処理t)
4月	0.0	0.000
5月	0.0	0.000
6月	0.0	0.000
7月		
8月		
9月		
10月		
11月		
12月		
1月		
2月		
3月		

使用量	4月	5月	6月	7月	8月	9月	10月	11月	12月	1月	2月	3月
電力使用量 (MWh/処理t)	1.744	1.769	1.748									
上水使用量 (m ³ /処理t)	8.245	8.674	8.129									
下水使用量 (m ³ /処理t)	51.8	1.2	1.2									

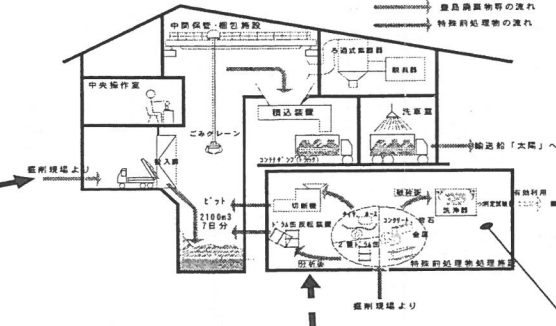


投入量 (t)		仮置土※3
4月	474	(345)
5月	488	(273)
6月	314	(217)
7月		
8月		
9月		
10月		
11月		
12月		
1月		
2月		
3月		

	重油量			
	溶融炉		キルン炉	
	(KL)	(KL/処理t)	(KL)	(KL/処理t)
4月	1,109	0.170	99	0.209
5月	1,042	0.152	106	0.217
6月	992	0.150	108	0.344
7月				
8月				
9月				
10月				
11月				
12月				
1月				
2月				
3月				

積込量 (t)	仮置土
4月	7,470 (336)
5月	7,296 (231)
6月	6,771 (359)
7月	
8月	
9月	
10月	
11月	
12月	
1月	
2月	
3月	

輸送量 (t)	仮置土
4月	7,458 (336)
5月	7,287 (231)
6月	6,765 (358)
7月	
8月	
9月	
10月	
11月	
12月	
1月	
2月	
3月	

	特殊前処理物処理量(t)						下段は(t／日)					
	4月	5月	6月	7月	8月	9月	10月	11月	12月	1月	2月	3月
岩石・コンクリート	56.92	13.99	0.00									
	2.71	0.58	0.00									
金 属 物	0.38	0.00	0.97									
	0.02	0.00	0.04									
ケーブ ル 腐	0.00	0.00	0.00									
	0.00	0.00	0.00									
ドラム缶	0	35	0									
	0.00	1.46	0.00									
可 燃 物	35.38	26.76	36.03									
	1.68	1.12	1.64									
稼働日数	21日	24日	22日									

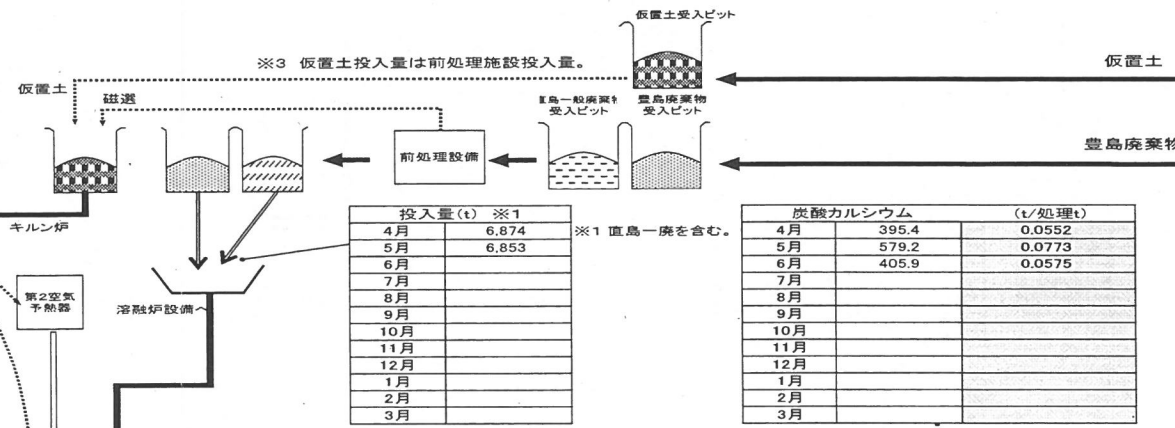

投入量(t) ※1	
4月	6,874
5月	6,853
6月	
7月	
8月	
9月	
10月	
11月	
12月	
1月	
2月	
3月	

炭酸カルシウム		(t/処理t)
4月	395.4	0.0552
5月	579.2	0.0773
6月	405.9	0.0575
7月		
8月		
9月		
10月		
11月		
12月		
1月		
2月		
3月		

処理量 ※2					
	豊島廃棄物	直島			合計
	1号炉	2号炉	キルン炉	一虎	
4月	3,263	3,268	474	159	7,164
5月	3,457	3,389	488	159	7,493
6月	3,288	3,308	314	152	7,062
7月					0
8月					0
9月					0
10月					0
11月					0
12月					0
1月					0
2月					0
3月					0

スラグ発生量	(t)	(t/処理t)
4月	3,693	0.515
5月	3,657	0.488
6月	3,560	0.504
7月		
8月		
9月		
10月		
11月		
12月		
1月		
2月		
3月		



副成物発生量	溶融飛灰	
	(t)	(t/処理t)
4月	210.5	0.0294
5月	242.8	0.0324
6月	224.1	0.0317
7月		
8月		
9月		
10月		
11月		
12月		
1月		
2月		
3月		

副産物発生量 (t)	4月	5月	6月	7月	8月	9月	10月	11月	12月	1月	2月	3月
鋼	94.7	93.1	82.0									
アルミニウム	0.0132	0.0124	0.0116									
	12.8	31.0	32.7									
	0.0018	0.0041	0.0046									

	処理量(t)	汚染土埋処理量(t)
16年度	53,079	—
17年度	53,945	—
18年度	52,197	—
19年度	54,210	—
20年度	60,597	—
21年度	70,153	—
22年度	74,943	—
23年度	70,995	—
24年度	70,952	647

	处理量(t)	污染土壤处理量(t)
16年度	53,079	—
17年度	53,945	—
18年度	52,197	—
19年度	54,210	—
20年度	60,597	—
21年度	70,153	—
22年度	74,943	—
23年度	70,995	—
24年度	70,952	647

・主な項目を記載。

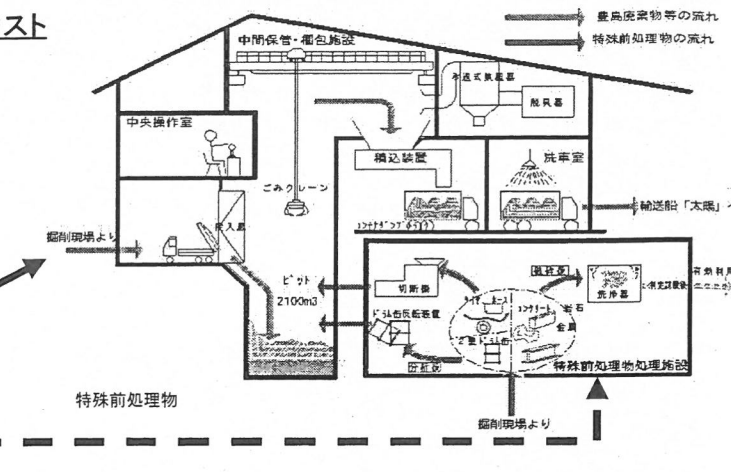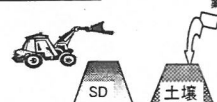


	高度排水処理	
	事業費(千円)	(円/処理t)
16年度	34,411	648
17年度	36,062	689
18年度	32,596	625
19年度	35,493	655
20年度	33,380	551
21年度	32,193	459
22年度	32,981	440
23年度	33,138	467
24年度	35,522	501

(円/処理㎡)	
1,509	※処理水22,807㎡の処理単価
1,563	※処理水23,074㎡の処理単価
1,352	※処理水24,105㎡の処理単価
1,480	※処理水23,979㎡の処理単価
1,447	※処理水23,073㎡の処理単価
1,348	※処理水23,878㎡の処理単価
1,396	※処理水23,623㎡の処理単価
1,299	※処理水25,519㎡の処理単価
1,307	※処理水27,188㎡の処理単価

掘削・保管・特前処理		
	事業費(千円)	(円/処理t)
16年度	174,300	3,284
17年度	174,300	3,231
18年度	174,300	3,339
19年度	174,300	3,215
20年度	174,300	2,876
21年度	198,135	2,824
22年度	197,589	2,637
23年度	197,978	2,789
24年度	194,668	2,744

	輸送	
	事業費(千円)	(円/処理t)
16年度	387,450	7,300
17年度	387,450	7,182
18年度	389,310	7,459
19年度	389,310	7,182
20年度	305,835	5,047
21年度	305,835	4,360
22年度	305,835	4,081
23年度	305,835	4,308
24年度	319,558	4,504

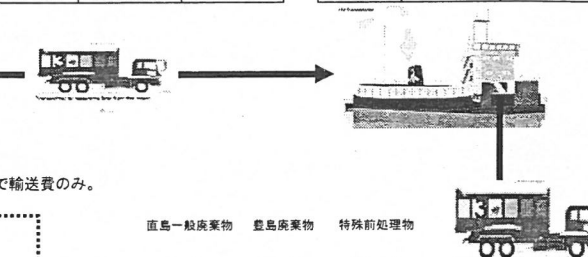

生石灰(薬品の再掲)		炭酸カルシウム(薬品の再掲)	
事業費(千円)	(円/処理t)	事業費(千円)	(円/処理t)
16年度	27,437	16年度	104,517
17年度	25,740	17年度	96,869
18年度	22,371	18年度	72,236
19年度	21,212	19年度	67,031
20年度	40,434	20年度	47,533
21年度	54,504	21年度	39,262
22年度	55,085	22年度	25,565
23年度	45,920	23年度	53,311
24年度	47,187	24年度	58,505

※単価及び購入量	※単価及び購入量
30.35円/kg(H22)→30.92円/kg(H23)	14.322円/kg(H22)→15.52円/kg(H23)
→31.458円/kg(H24)	→15.855円/kg(H24)
1,815t(H22)→1,485t(H23)→1,500t(H24)	1,785t(H22)→3,435t(H23)→3,690t(H24)

土壌比率アップに伴い、溶融助剤添加量を低減させる目的から、Caとして効果の高い石灰石添加量を増やし、炭酸カルシウム添加量を低減したことになる。

中間処理施設運営			中間処理施設点検整備		
	事業費(千円)	(円/処理t)		事業費(千円)	(円/処理t)
16年度	299,880	5,650	16年度	167,032	3,160
17年度	256,244	4,750	17年度	341,119	6,323
18年度	255,564	4,896	18年度	566,104	10,846
19年度	255,303	4,710	19年度	732,420	13,511
20年度	255,303	4,213	20年度	860,285	14,197
21年度	262,304	3,739	21年度	903,669	12,881
22年度	275,297	3,673	22年度	761,703	10,164
23年度	275,297	3,878	23年度	727,715	10,250
24年度	289,492	4,080	24年度	1,450,452	20,443

消石灰(薬品の再掲)		苛性ソーダ(薬品の再掲)	
事業費(千円)	(円/処理t)	事業費(千円)	(円/処理t)
16年度	19,346	6,803	128
17年度	17,513	5,126	95
18年度	15,337	0	0
19年度	15,965	0	0
20年度	21,766	0	0
21年度	32,971	0	0
22年度	34,121	0	0
23年度	34,836	0	0
24年度	32,611	0	0

ロータリー・キルン炉

	重油	
	事業費(千円)	(円/処理t)
16年度	351,026	6,613

17年度	600,416	11,130
18年度	767,276	14,700
19年度	667,968	12,322
20年度	879,432	14,512
21年度	650,570	9,274
22年度	741,251	9,891

※重油単価及び購入量
62.6円/ℓ(H22)→74.8円/ℓ(H23)→76.6円/ℓ(H24)
11,564ℓ(H22)→10,683ℓ(H23)→11,346ℓ(H24)

居室耐火物大規模修繕(2号溶融炉)
居室耐火物大規模修繕(1号溶融炉)
居室耐火物大規模修繕(2号溶融炉)
居室耐火物大規模修繕(1号溶融炉)
居室耐火物大規模修繕(2号溶融炉)、制御機器類の交換

(円/処理t)
3,804
3,667
2,659
2,566
2,387
2,330
2,587
2,312
2,451

25円(H21)→65.625円/t(H23)→65.310円/t(H24)

高熱熱処理後仮置き土処理等経費		
	事業費(千円)	(円/処理t)
20年度	230	340
21年度	36,458	12,309
22年度	55,970	12,193
23年度	45,978	12,220
24年度	48,973	12,219

炭酸カルシウム(薬品の再掲)		
	事業費(千円)	(円/処理t)
16年度	38,682	729
17年度	60,726	1,126
18年度	52,324	1,002
19年度	68,791	1,269
20年度	50,652	836
21年度	77,120	1,099
22年度	84,687	1,130
23年度	92,285	1,300
24年度	99,989	1,409


	薬品(全体)	
	事業費(千円)	(円/処理t)
16年度	225,602	4,250
17年度	234,507	4,347
18年度	201,690	3,864
19年度	202,547	3,736
20年度	201,376	3,323
21年度	241,284	3,439
22年度	226,870	3,027
23年度	250,471	3,528
24年度	263,603	3,715

	電気代	
	事業費(千円)	(円/処理t)
16年度	208,338	3,925
17年度	182,217	4,045
18年度	220,339	4,221
19年度	213,825	3,944
20年度	247,555	4,085
21年度	225,538	3,215
22年度	220,413	2,941
23年度	237,773	3,349
24年度	246,150	3,469

発電ミット		
	還元費(千円)	(円/処理t)
16年度	22,138	417
17年度	26,635	494
18年度	28,797	552
19年度	27,826	513
20年度	27,325	451
21年度	24,085	343
22年度	26,600	355
23年度	30,376	428
24年度	30,724	433

スラグ輸送等経費		
	事業費(千円)	(円/処理)
16年度	152,098	2,866
17年度	143,897	2,668
18年度	153,031	2,932
19年度	145,714	2,688
20年度	166,601	2,749
21年度	173,822	2,478
22年度	165,995	2,215
23年度	182,342	2,568
24年度	170,293	2,400

	水道代	
	事業費(千円)	(円/処理)
16年度	12,769	241
17年度	14,793	274
18年度	16,175	310
19年度	13,508	249
20年度	12,854	212
21年度	15,423	220
22年度	16,465	220
23年度	16,203	228
24年度	18,468	260

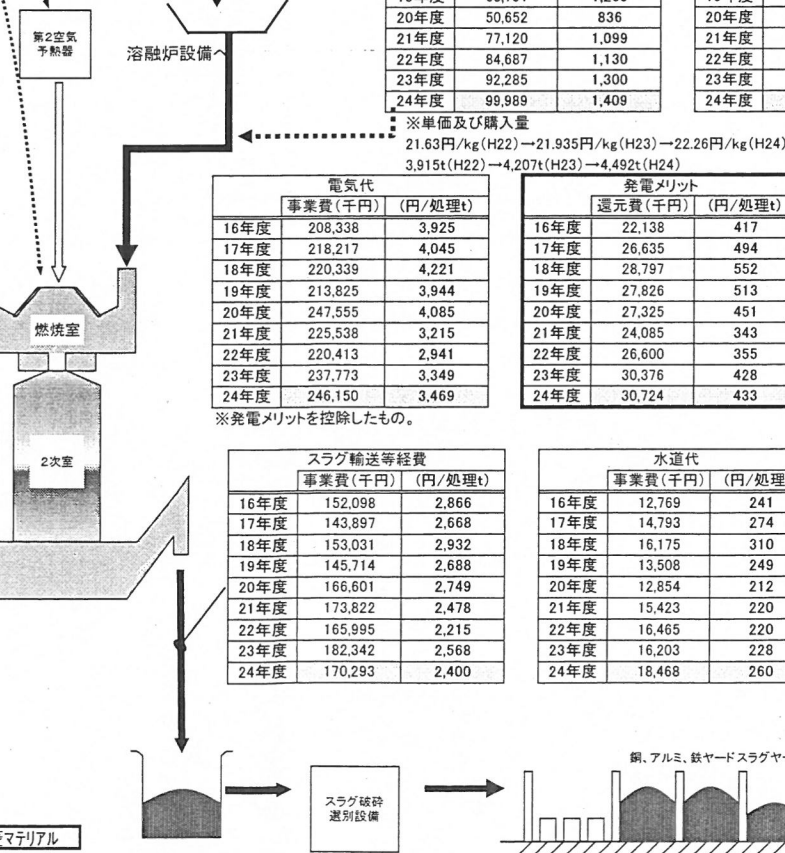

	全体	
	事業費(千円)	(円/処理t)
16年度	2,493,728	46,981
17年度	2,815,856	52,198
18年度	3,099,227	59,375
19年度	3,226,552	59,520
20年度	3,628,955	59,887
21年度	3,594,876	51,243
22年度	3,575,110	47,704
23年度	3,645,355	51,347
24年度	4,589,013	64,093

全体(収益控除)		
	事業費(千円)	(円/処理t)
16年度	2,463,803	46,417
17年度	2,770,046	51,349
18年度	3,045,630	58,349
19年度	3,181,764	58,693
20年度	3,577,662	59,040
21年度	3,542,267	50,493
22年度	3,515,414	46,908
23年度	3,581,376	50,445
24年度	4,514,402	63,051

	豊島	
	事業費(千円)	(円/処理t)
16年度	454,912	8,570
17年度	430,967	7,989
18年度	374,364	7,172
19年度	366,305	6,757
20年度	401,063	6,619
21年度	432,518	6,165
22年度	432,508	5,771
23年度	503,539	7,093
24年度	506,519	7,139

	銅販売	
	販売費(千円)	(円/処理t)
16年度	14,870	280
17年度	24,104	447
18年度	26,412	506
19年度	26,629	491
20年度	29,534	487
21年度	31,434	448
22年度	38,934	520
23年度	45,151	636
24年度	53,190	750

	輸送(再掲)	
	事業費(千円)	(円/処理t)
16年度	387,450	7,299
17年度	387,450	7,182
18年度	389,310	7,458
19年度	389,310	7,182
20年度	305,835	5,047
21年度	305,835	4,360
22年度	305,835	4,081
23年度	305,835	4,308
24年度	319,558	4,504

	鉄販売	
	販売費(千円)	(円/処理t)
16年度	5,309	100
17年度	2,462	46
18年度	3,505	67
19年度	4,080	75
20年度	5,003	83
21年度	2,417	35
22年度	3,261	44
23年度	2,800	39
24年度	1,112	16

直島		
	事業費(千円)	(円/処理t)
16年度	1,195,368	22,521
17年度	1,580,591	29,300
18年度	1,979,412	37,922
19年度	2,041,545	37,660
20年度	2,459,990	40,596
21年度	2,246,684	32,025
22年度	2,195,541	29,296
23年度	2,256,790	31,788
24年度	3,112,187	43,863

アルミ販売		
	販売費(千円)	(円/処理t)
18年度	1,082	21
20年度	499	8
21年度	30	0

スラグ販売		
	販売費(千円)	(円/処理t)
16年度	9,747	184
17年度	19,244	357
18年度	22,598	433

副産物有効利用		
	事業費(千円)	(円/処理t)
16年度	398,946	7,516
17年度	351,394	6,514
18年度	298,057	5,710
19年度	362,989	6,696
20年度	399,732	6,597
21年度	562,077	8,012
22年度	585,628	7,814
23年度	521,053	7,339
24年度	518,133	7,303

20年度	16,257	268
21年度	18,728	267
22年度	17,501	234
23年度	15,532	219
24年度	20,309	286

スラグの保管量が低下したため、
19.6.4～9.30まで販売を一時休止した。

廃バッテリー等販売		
	販売費(千円)	(円/処理t)
23年度	496	7

	環境計測等	
	事業費(千円)	(円/処理t)
16年度	57,052	1,075
17年度	65,454	1,213
18年度	58,084	1,113
19年度	66,403	1,225
20年度	62,335	1,029
21年度	47,762	681
22年度	55,598	742
23年度	58,138	819
24年度	56,592	798

汚染土壌処理(掘削・運搬、輸送費、処理費)		
事業費(千円) (円/処理t)		
24年度	18,447	28,512

*24年度事業費には、掘削量4,226トンで計上。単価は処理量647トンで算出。

汚染土壌処理関連工事		
事業費(千円) (円/処理t)		
24年度	57,577	—

※ ☐ は、収益を表示。

※ は、薬品の再掲。

※ は、全体事業費。

豊島廃棄物等の処理対象量及び残存量の推計について

1. 概 要

今回、平成 25 年 4 月 6 日から 4 月 8 日にかけて処分地全体の現地測量を実施した結果をもとに、平成 24 年度末での廃棄物等残存量及び処理対象量を推計した。

2. 平成 23 年度末処理済量及び残存量

第 29 回管理委員会 (H24. 7. 29) では、平成 23 年度末の廃棄物等処理済体積を 356,921 m³、廃棄物等残存体積を 219,314 m³、平成 23 年度の処理体積を 41,762 m³とし、平成 24 年 3 月末までの処理済重量が 517,141 t であったことから、平成 24 年度末までに処理した廃棄物等の密度を 1.45 t/m³として、残存廃棄物等の重量を 318,005 t と推計していた。(表 1)

表 1 平成 23 年度末処理済量及び残存量 (第 29 回管理委員会 H24. 7. 29)

		体積 (m ³)	重量 (t)	密度 (t/m ³)
平成 23 年度末処理済量		356,921	517,141	1.45
(平成 23 年度処理量)		(41,762)	(70,995)	(1.70)
平成 23 年度末残存量		219,314	318,005	1.45
内 訳	廃棄物等	(184,131)	(266,990)	(1.45)
	覆土等	(7,273)	(10,546)	
	周辺部廃棄物等	(27,910)	(40,469)	
計		576,235	835,146	—
直下汚染土壌		45,990	103,018	2.24
合計		622,225	938,164	—

3. 平成24年度末測量結果

光波測量の結果、平成24年度末残存量を141,309 m³、前回測量時点（平成24年4月1日）から今回測量時点（平成25年4月5日）までの掘削量を58,615 m³（うち、周辺部廃棄物等を7,895 m³）と算出した。

表2 平成24年度末 光波測量結果

	廃棄物等残存量(m ³)			平成24年度 処理量(m ³) (①+②-③)	備考
	平成23年度末	体積減 ※2	平成24年度末		
	①	②	③		
廃棄物等(SD、燃え殻)	164,450	-770	114,518	49,162	-
廃棄物等(鉱さい)	7,100		2,943	4,157	
覆土	5,273		2,270	3,003	
仮置土	6,471		4,330	2,141	
場内移動(廃棄物等)	4,680		14,151	-9,471	体積変化率1.47と設定(20,803m ³ ÷1.47)
場内移動(仮置土A)	2,517		2,819	-302	体積変化率1.27と設定(3,580m ³ ÷1.27)
場内移動(仮置土B)	1,713		278	1,435	体積変化率1.0と設定(278m ³ ÷1.0) ※1
場内移動(覆土)	595		0	595	-
計	192,799	-770	141,309	50,720	
周辺部廃棄物等	-	-	-	7,895	
合計	-	-	141,309	58,615	

※1 仮置土Bの体積変化率については、場内に長期間存置され締まった状態であるため、1.0とした。

※2 体積減については、G+20～Hにかけての南側斜面部において、想定よりも廃棄物底面が浅かった部分の廃棄物等を減じたものである。

4. 平成24年度末処理済量及び残存量の推計

(1) 平成24年度廃棄物等処理量

平成23年度末測量時点(H24.4.1)から平成24年度末測量時点(H25.4.5)までの処理体積は58,104 m³、処理重量は72,096 tとなり、同期間に処理した廃棄物等の密度は1.24t/m³と求められた。また、平成24年度末を越えた期間(H25.4.1～H25.4.5)について、処理重量1,144tと密度1.24t/m³から処理体積923 m³を算出し、測量時点間の処理量から減じて、平成24年度処理体積を57,181 m³、処理重量を70,952tと算出した。(表3)

表3 平成24年度廃棄物等処理量

	体積 (m ³)	重量 (t)	密度 (t/m ³)
測量時点間 (H24.4.1～H25.4.5)の処理量 ※	58,104	72,096	1.24
平成24年度末から測量時点まで (H25.4.1～H25.4.5)の処理量	-923	-1,144	1.24
平成24年度処理量	57,181	70,952	1.24

※ 測量時点間 (H24.4.1～H25.4.5)の処理量体積は、測量により算出された平成24年度処理量58,615m³から、平成24年度中に掘削され、今後利用する予定である、第4工区の花崗土500m³と、掘削されたが中間保管・梱包施設横で保管され未処理の状態であるケーブル屑11m³(15t÷1.42t/m³)を差し引いた量である。

※ 測量時点間 (H24.4.1～H25.4.5)の処理量重量は、測量時点間の直島処理量72,111tから、掘削されたが中間保管・梱包施設横で保管され未処理の状態であるケーブル屑15tを差し引いた量である。

(2) 平成24年度末処理済量及び残存量（推計値の補正前）

第26回管理委員会(H23.9.17)と同様に、山側及び平坦部の廃棄物及びつぼ掘りが全体に広がっていると考えて推計した結果、平成24年度末の廃棄物等処理済体積は414,102 m³、廃棄物等残存体積は160,875 m³と推計され、平成25年3月末までの処理済重量が588,093tであったことから、これまでに処理した廃棄物等の密度は1.42t/m³となり、残存廃棄物等の重量は228,443 tと推計された。(表4)

また、直下汚染土壌については、H測線東側から掘削除去した実績による密度が1.68t/m³であったため、残存重量は74,411tとなり、廃棄物等と直下汚染土壌を合わせた処理対象量は、体積619,654 m³、重量891,594tと推計された。

表4 平成24年度末 処理済量及び残存量（推計値の補正無し）

		体積 (m ³)	重量 (t)	密度 (t/m ³)
平成24年度末処理済量		414,102	588,093	1.42
平成24年度末残存量		160,875	228,443	1.42
内訳	廃棄物等 ※1	(137,673)	(195,496)	(1.42)
	覆土等 ※2	(3,187)	(4,526)	
	周辺部廃棄物等 ※3	(20,015)	(28,421)	
計		574,977 (-1,258)	816,536 (-18,610)	—
平成24年度直下汚染土壌処理量 ※5		385	647	1.68 (※4)
平成24年度末直下汚染土壌残存量 ※6		44,292	74,411	
計		44,677 (-1,313)	75,058 (-27,960)	—
合計		619,654 (-2,571)	891,594 (-46,570)	—

※1 平成24年度末残存量の廃棄物等は、測量により算出された廃棄物等(覆土を除く)139,039m³に、表3の平成24年度末から測量時点までの処理体積923m³及び未処理扱いのケーブル屑11m³を加え、第4工区に残る花崗土2,300m³(2,800m³-500m³)を差し引いた数値である。

※2 平成24年度末残存量の覆土等は、測量により算出された覆土2,270m³に、進入道路下に確認されている廃棄物等100m³、H測線東側の遮水壁付近に確認されている廃棄物等817m³を加えた量である。

※3 平成24年度末残存量の周辺部廃棄物等は、公害等調整委員会の調査結果をもとに予測していた廃棄物底面よりも下、あるいは、山側斜面のさらに外側の、当初、予測していなかった廃棄物等の平成23年度末残存量27,910m³(斜面部・平坦部・つぼ掘り部の残存量)から平成24年度掘削量7,895m³を差し引いた量である。

※4 直下汚染土壌の密度は、光波測量では反映することが困難であった、H測線東側の掘削・除去した汚染土壌について、トラックスケールにより計量した重量4,226tを、出来形により計算した体積2,511m³で除した値である。

※5 平成24年度直下汚染土壌処理量の体積は、平成24年度に処理された汚染土壌重量647tを密度1.68t/m³で除した値である。

※6 平成24年度末直下汚染土壌残存量は、今回、H測線東側の掘削・除去済部を除いて算出した汚染土壌41,741m³に、第26回管理委員会(H23.9.17)での推計値(高濃度ダイオキシン類(G-4区画)想定分: +1,250m³、平坦部廃棄物等の推計に伴い減となった推計分: △825m³)を考慮した後、H測線東側で掘削・除去され、処分地内にフレコン詰めで保管されている汚染土壌2,126m³(2,511m³-385m³)を加えた量である。

※7 計及び合計欄の()内数値は、第29回管理委員会(H24.7.29)で推計した、平成23年度末処理対象量との差を表した数値である。

(3) 平成24年度末処理済量及び残存量(推計値の補正後)

①周辺部廃棄物等の想定範囲

第26回管理委員会(H23.9.17)で報告した、周辺部廃棄物等の想定範囲に、掘削済み部分を明示した図を以下に示す。

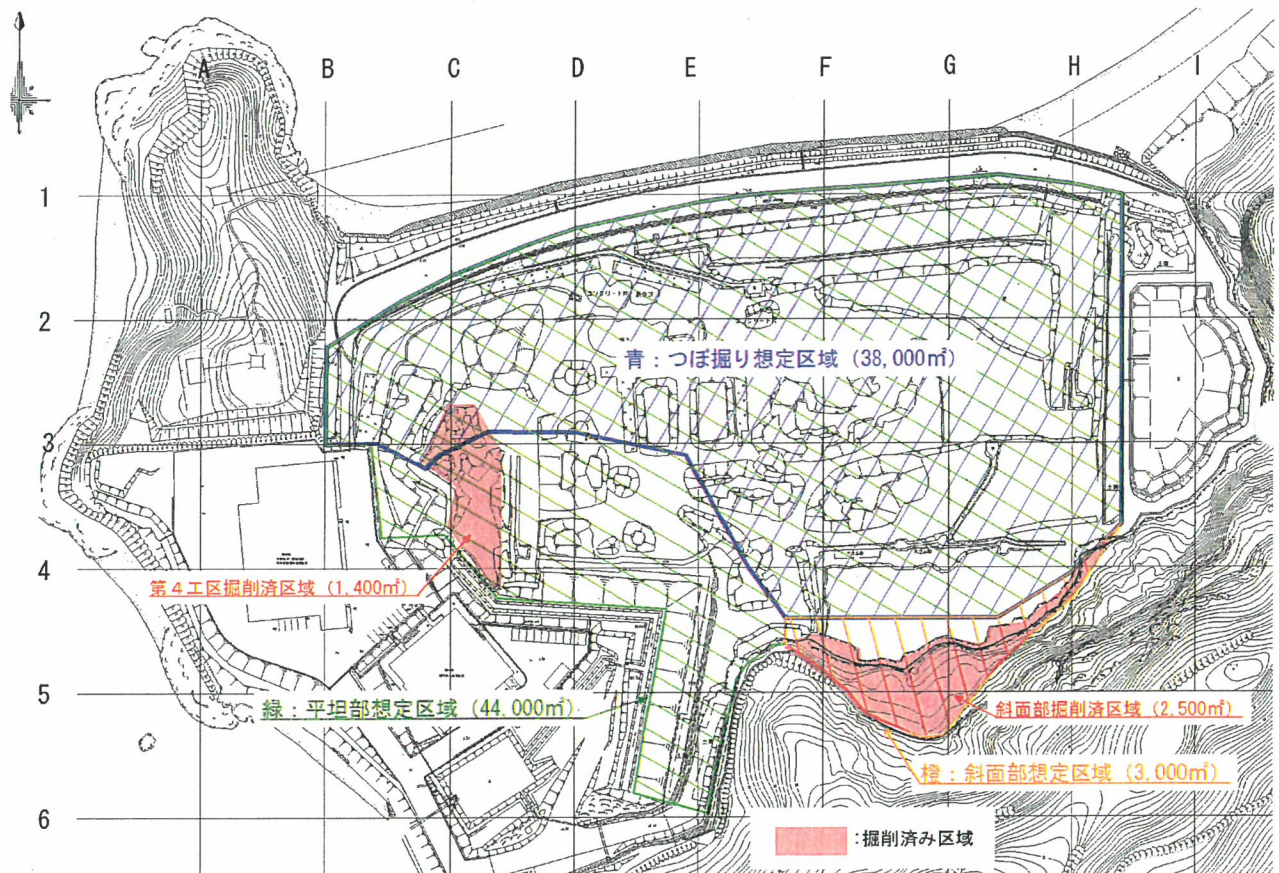


図1 周辺部廃棄物等想定範囲(第26回管理委員会 H23.9.17)と掘削済み区域

第1工区南側で約2,500㎡、第3、4工区で約1,400㎡の掘削済み区域があり、当該箇所では推計以上の廃棄物等が掘削されたことから、周辺部廃棄物等推計量に、実績を反映させた補正を加え、残存量を推計する。

②周辺部廃棄物等の推計値の補正

a) 南側斜面部

未掘削部分(約500㎡)から発生する推計値を、掘削済みの実績値で補正した場合、2,977㎡の増となる。(表5)

b) 平坦部

未掘削部分(約42,600㎡)から発生する推計値を、掘削済みの実績値で補正した場合、10,657㎡の増となる。(表6)

以上のことから、13,634㎡の周辺部廃棄物等の増加が予測される。(表7)

表5 南側斜面部の周辺部廃棄物等の補正

区分	面積 (㎡)	周辺部廃棄物等 体積 (㎡)	備考
推計値	3,000	5,565	第26回管理委員会 (H23. 9. 17) 報告値
処理済 (H23)	2,500	215	測量により算出された平成23年度処理分
処理済 (H24)		6,903	測量により算出された平成24年度処理分
処理済計	2,500	7,118	
推計値との差	—	+1,553	
未掘削分 (推計)	500	1,424	処理済南側斜面部廃棄物等体積 × (今後掘削する南側斜面部面積 ÷ 既掘削南側斜面部面積) $7,118\text{㎡} \times (500\text{㎡} \div 2,500\text{㎡})$
計	3,000	8,542	処理済計 + 推計
推計値との差 (未掘削推分込)	—	+2,977	

表6 平坦部の周辺部廃棄物等の補正(C-3～C-4にかけての掘削実績を追加)

区分	面積 (㎡)	周辺部廃棄物等 体積 (㎡)	備考
推計値	44,000	9,893	第26回管理委員会 (H23. 9. 17) 報告値
処理済 (H24①)	1,400	992	測量により算出された平成24年度処理分
処理済 (H24②)		900	測線を外れた区域で掘削された平成24年度処理分 $500\text{㎡} \times 1.8\text{m}$
処理済計	1,400	1,892	
推計値との差	—	-8,001	
未掘削分 (推計)	42,600	18,658	処理済平坦部廃棄物等体積 × (今後掘削する平坦部面積 ÷ 既掘削平坦部面積) $(1,349\text{㎡} + 1,892\text{㎡}) \times (42,600\text{㎡} \div (6,000\text{㎡} + 1,400\text{㎡}))$
計	44,000	20,550	処理済計 + 推計
推計値との差 (未掘削推分込)	—	+10,657	

表7 補正後の周辺部廃棄物等の推計値

区分	当初推計値 (㎡)	今回補正值 (㎡)	今回推計値 (㎡)
南側斜面部	5,565	+2,977	8,542
平坦部	9,893	+10,657	20,550
つぼ掘り部	12,667	+0	12,667
計	28,125	+13,634	41,759

③処理済量及び残存量（補正後）

周辺部廃棄物等の推計値に補正を加えた結果、平成24年度末の残存体積は174,509 m³、残存重量は247,804 tと推計された。

表8 平成24年度末 処理済量及び残存量（推計値の補正有り）

		体積 (m ³)	重量 (t)	密度 (t/m ³)
平成24年度末処理済量		414,102	588,093	1.42
平成24年度末残存量		174,509	247,804	1.42
内訳	廃棄物等 ※1	(137,673)	(195,496)	(1.42)
	覆土等 ※2	(3,187)	(4,526)	
	周辺部廃棄物等 ※3	(33,649)	(47,782)	
計		588,611 (+12,376)	835,897 (+751)	—
平成24年度直下汚染土壌処理量 ※5		385	647	1.68 (※4)
平成24年度直下汚染土壌残存量 ※6		44,292	74,411	
計		44,677 (-1,313)	75,058 (-27,960)	—
合計		633,288 (+11,063)	910,955 (-27,209)	—

※1 平成24年度末残存量の廃棄物等は、測量により算出された廃棄物等(覆土を除く)139,039m³に、表3の平成24年度末から測量時点までの処理体積923m³及び未処理扱いのケーブル屑11m³を加え、第4工区に残る花崗土2,300m³(2,800m³-500m³)を差し引いた数値である。

※2 平成24年度末残存量の覆土等は、測量により算出された覆土2,270m³に、進入道路下に確認されている廃棄物等100m³、H測線東側の遮水壁付近に確認されている廃棄物等817m³を加えた量である。

※3 平成24年度末残存量の周辺部廃棄物等は、公害等調整委員会の調査結果をもとに予測していた廃棄物底面よりも下、あるいは、山側斜面のさらに外側の、当初、予測していなかった廃棄物等の平成23年度末残存量27,910m³(斜面部・平坦部・つぼ掘り部の残存量)から平成24年度掘削量7,895m³を差し引いた量に、補正值13,634m³を加えた量である。

※4 直下汚染土壌の密度は、光波測量では反映することが困難であった、H測線東側の掘削・除去した汚染土壌について、トラックスケールにより計量した重量4,226tを、出来形により計算した体積2,511m³で除した値である。

※5 平成24年度直下汚染土壌処理量の体積は、平成24年度に処理された汚染土壌重量647tを密度1.68t/m³で除した値である。

※6 平成24年度末直下汚染土壌残存量は、今回、H測線東側の掘削・除去済部を除いて算出した汚染土壌41,741m³に、第26回管理委員会(H23.9.17)での推計値(高濃度ダイオキシン類(G-4区画)想定分: +1,250m³、平坦部廃棄物等の推計に伴い減となった推計分: △825m³)を考慮した後、H測線東側で掘削・除去され、処分地内にフレコン詰めで保管されている汚染土壌2,126m³(2,511m³-385m³)を加えた量である。

※7 計及び合計欄の()内数値は、第29回管理委員会(H24.7.29)で推計した、平成23年度末処理対象量との差を表した数値である。

5. 平成24年度密度調査結果

平成24年度に実施した廃棄物等の密度調査結果は表9のとおり、掘削範囲と掘削範囲内の密度調査地点は図1のとおりである。シュレッダーダスト等の掘削量による重み付けを行った平均密度は1.14 t/m³であった。

表9 平成24年度密度調査結果

測定日	工区	測定場所	TP	密度
				t/m ³
H24.8.2	第1	F+20, 4+20	7.5~5.6m	1.05
H24.10.20	第2	D+10, 1+30	9.0~7.0m	1.00
H24.10.20	第2	D+40, 1+30	7.0~5.5m	1.15
H24.11.29	第3	C+10, 2	9.0~7.0m	1.00
H25.2.4	第3	C+20, 2+30	7.0~5.0m	1.28
H25.2.20	第1	G, 4	5.5~3.7m	1.32
平 均				1.13
加重平均				1.14

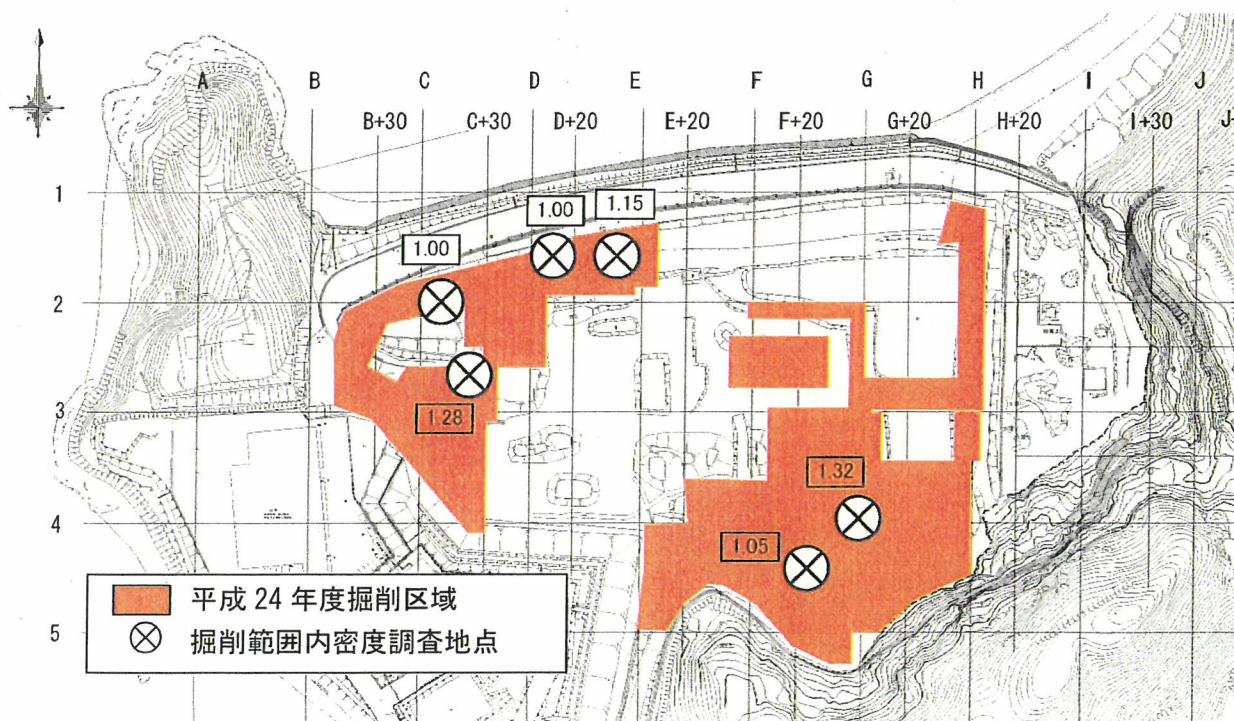


図2 平成24年度掘削区域と掘削区域内密度調査地点

また、処理重量と密度から計算した処理体積は 55,263 m³、全体の密度は 1.28 t/m³と、光波測量による処理体積 57,181 m³より約 3 %小さかった。(表 10)


表 10 密度調査結果と処理重量から計算した処理体積

年度	区分		確定処理量	処理重量内訳		処理体積内訳		処理体積量
				シュレッダーダスト等 (密度 1.14)	仮置土 (密度 1.90)	シュレッダーダスト等	仮置土	
			t	t	t	m ³	m ³	m ³
24 年度	溶融処理量		65,057	49,248	15,809	43,200	8,321	55,263
	キルン炉 処理量	溶融不要物	1,823	1,823	0	1,599	0	
		仮置土	3,815	0	3,815	0	2,008	
	岩石等特殊前処理		257	0	257	0	135	
	合計		70,952	51,071	19,881	44,799	10,464	


※ 平成 24 年度の均質化物作成時におけるシュレッダーダスト等と土壌主体廃棄物の混合割合は、シュレッダーダスト等：土壌主体廃棄物＝75.7：24.3 であった。

※ シュレッダーダスト等密度は 1.14 t/m³、仮置土密度は 1.90 t/m³、岩石等特殊前処理量は 1.90 t/m³で計算している。

点名	X座標	Y座標	Z座標
N-1	164336.598	49536.190	17.601
N-2	164402.511	49731.440	26.948
N-3	164494.911	49761.717	33.887
I-1	164506.255	49734.021	17.561
I-2	164411.786	49742.239	27.361
I-3	164350.764	49651.531	20.876
C-1	164357.977	49547.350	11.890
C-1-A	164304.107	49390.541	5.355
C-2	164373.889	49397.997	10.404
C-2-A	164440.856	49384.602	11.966
C-3	164503.293	49368.011	10.004
C-3-A	164546.755	49529.131	6.266
C-6	164519.716	49766.919	42.549
KBM	164246.863	49485.152	13.152
I3-1	164283.425	49623.563	56.089
I3-3	164402.911	49817.632	53.789
C-1-B	164359.305	49324.074	10.764
C-1-C	164341.918	49375.314	9.447
C-5-A	164554.270	49644.266	6.170

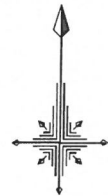

測量年月日	平成25年 4月 8日
座標系	世界測地系 IV 系
工事名	平成25年度 豊島廃棄物等処理事業 測量業務
図面名	平面図
縮尺	1:1000 図面番号
年月日	平成 25年 4月 8日
作業機関	

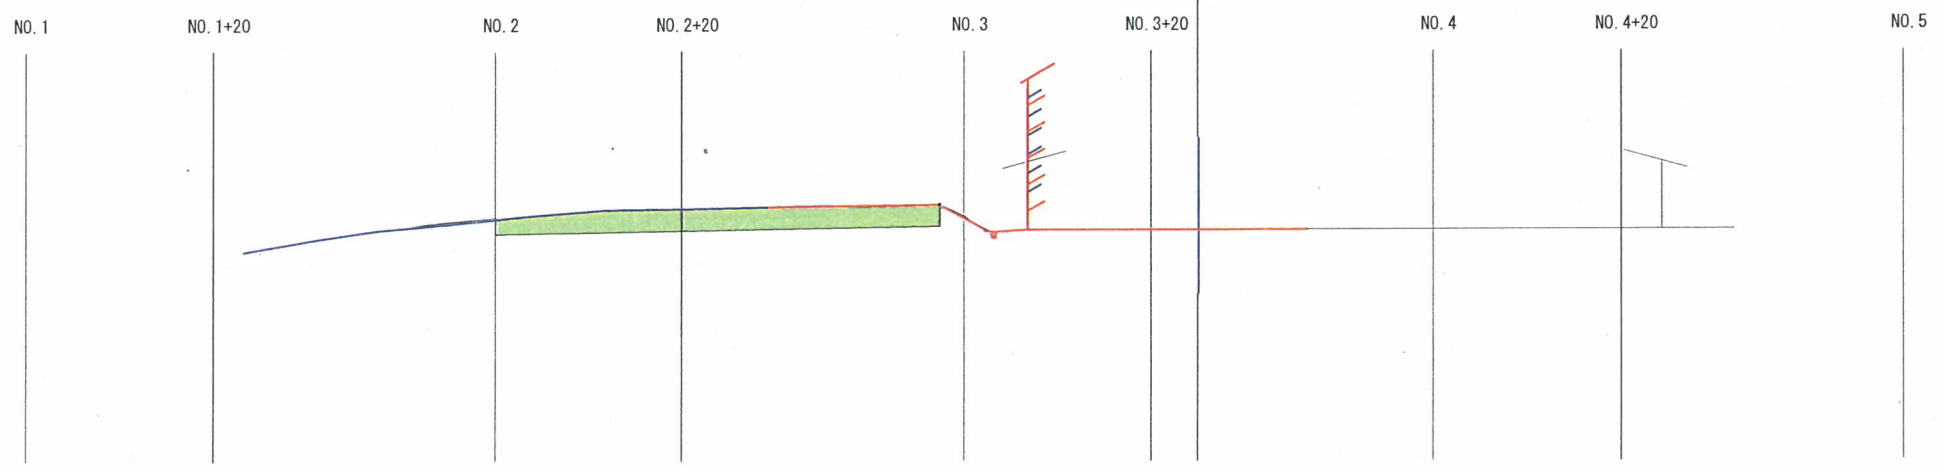

DL=0.000

地層	数量
直下土壌	0.0 m ³

凡例	
—	H24年度末測量
—	H23年度末測量
—	H23年度末仮置土

項目	地層	数量
掘削済	廃棄物等 (SD、燃え殻)	- m ³
	廃棄物等 (鉱さい)	- m ³
	覆土	- m ³
	仮置土	- m ³
	掘削部廃棄物等	- m ³
残量	廃棄物等 (SD、燃え殻)	110.6 m ³
	廃棄物等 (鉱さい)	- m ³
	覆土	- m ³
	仮置土	- m ³
	場内移動 (廃棄物等)	- m ³
	場内移動 (仮置土A)	- m ³
	場内移動 (仮置土B)	- m ³
数量減	廃棄物等	- m ³

地層	記号	主たる構成物
表層土層	A	表層土
表層土層	B	シムレクター・ダスト
表層土層	C	鉱さい
表層土層	D	砂質土
表層土層	E	砂質土
表層土層	F	砂質土
年度	平成24年度
路河川名等	
工事名	豊島廃棄物等処理事業
位置	
図面名	横断面図 (B')
縮尺	1:400 図面番号
作成年月日	平成 年 月 日
会社名	
事業名	

凡例

	H24年度末測量
	H23年度末測量
	H23年度末仮置土

B+30

項目	地層	数量
掘削済	廃棄物等 (SD、燃え殻)	14.4 m ³
	廃棄物等 (鉱さい)	30.9 m ³
	覆土	32.7 m ³
	仮置土	3.0 m ³
	周辺部廃棄物等	- m ³
残量	廃棄物等 (SD、燃え殻)	332.9 m ³
	廃棄物等 (鉱さい)	73.2 m ³
	覆土	39.9 m ³
	仮置土	0.1 m ³
	場内移動 (廃棄物等)	1.6 m ³
	場内移動 (仮置土A)	- m ³
	場内移動 (仮置土B)	- m ³
数量減	廃棄物等	- m ³

B


項目	地層	数量
掘削済	廃棄物等 (SD、燃え殻)	- m ³
	廃棄物等 (鉱さい)	- m ³
	覆土	- m ³
	仮置土	- m ³
	周辺部廃棄物等	- m ³
残量	廃棄物等 (SD、燃え殻)	31.0 m ³
	廃棄物等 (鉱さい)	- m ³
	覆土	- m ³
	仮置土	- m ³
	場内移動 (廃棄物等)	- m ³
	場内移動 (仮置土A)	- m ³
	場内移動 (仮置土B)	- m ³
数量減	廃棄物等	- m ³

地層区分凡例


地層	記号	主たる構成物
腐植土層	R	腐植土
腐葉物層	W	シュレツターダスト
	*	鉱さい
	*	燃え殻
腐土層	Bs	腐植土
	Bs	砂質土
	Bs	砂層
腐立土層	Fs	腐植土
	Fs	砂質土
	Fs	砂層
砂質層	As	腐植土
	As	砂質土
花崗岩	Gr	強風化
	Gr	風化
	Gr	新鮮

年度	平成24年度
路河川名等	
工事名	豊島廃棄物等処理事業
位置	
図面名	横断面図 (B+30、B)
縮尺	1:400 図面番号
作成年月日	平成 年 月 日
会社名	
事業名	

B+30
GH=9.50

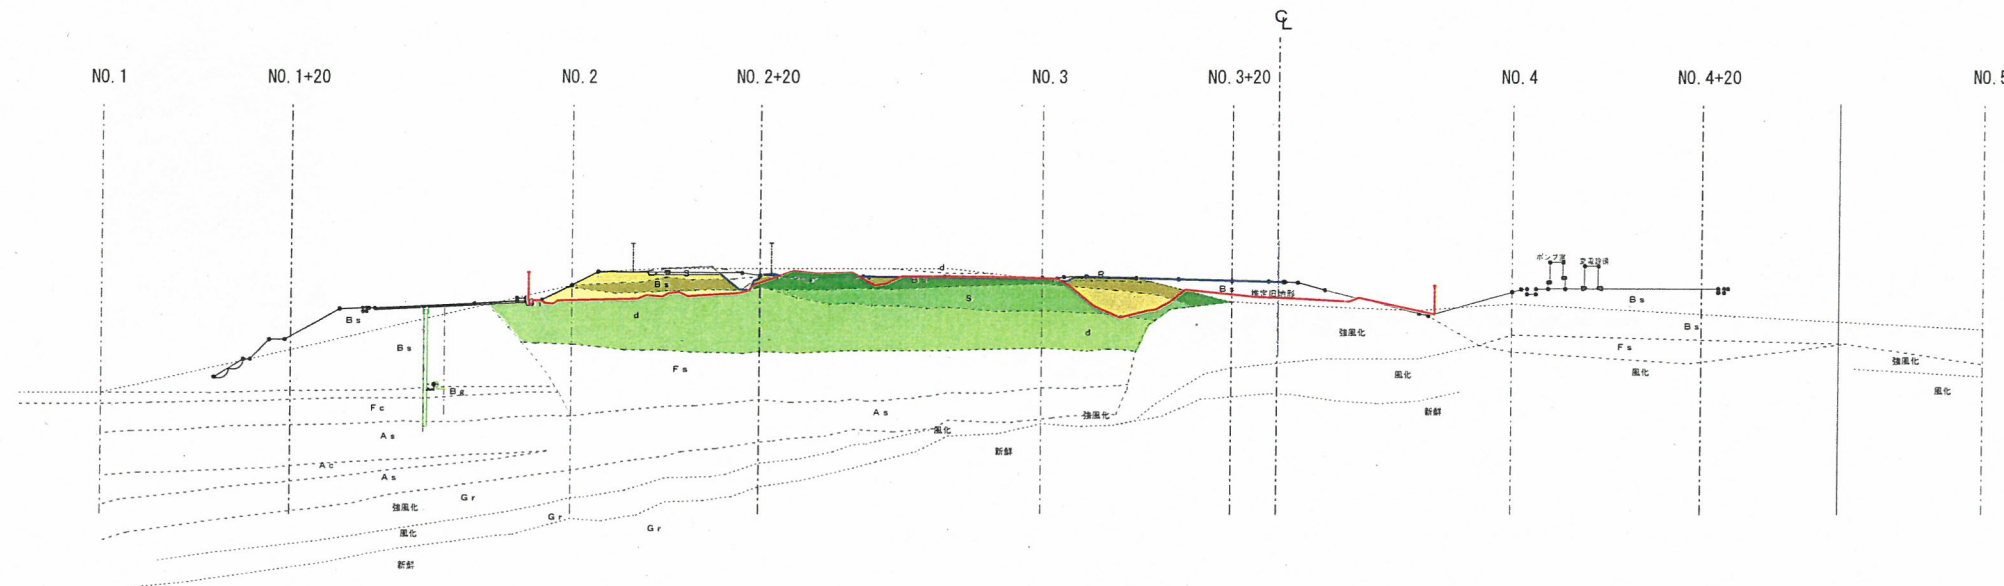

B
GH=11.08

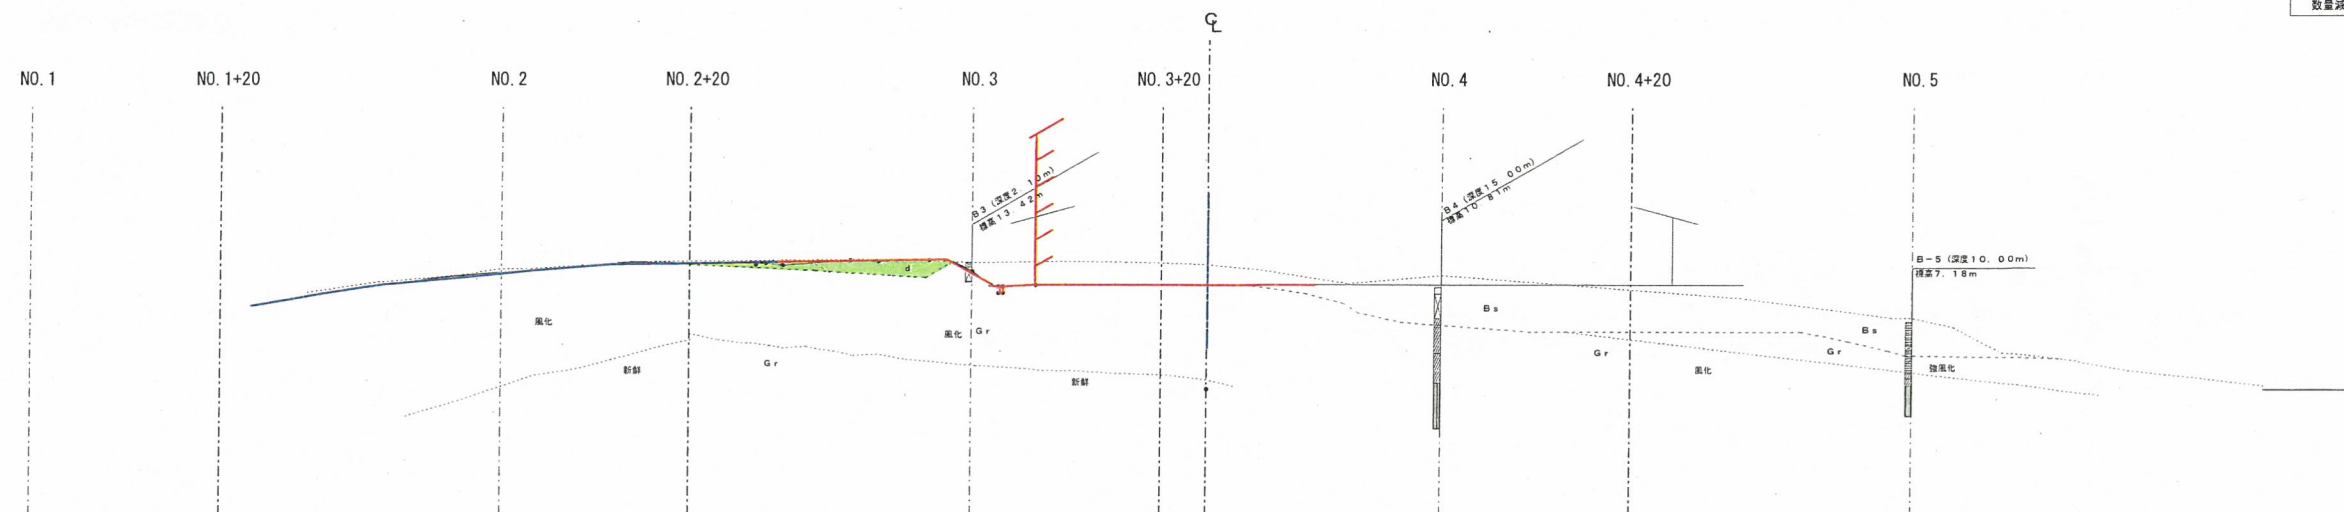

地層	数量
假下土壌	0.0 m ³

C+30
GH=5.44

凡例

	H24年度末測量
	H23年度末測量
	H23年度末仮置土

C+30

項目	地層	数量
掘削済	廃棄物等 (SD、燃え殻)	238.3 m ³
	廃棄物等 (鉱さい)	31.9 m ³
	覆土	29.2 m ³
	仮置土	56.7 m ³
	周辺部廃棄物等	- m ³
残量	廃棄物等 (SD、燃え殻)	182.4 m ³
	廃棄物等 (鉱さい)	- m ³
	覆土	6.2 m ³
	仮置土	- m ³
	場内移動 (廃棄物等)	61.6 m ³
	場内移動 (仮置土A)	- m ³
数量減	場内移動 (仮置土B)	- m ³
	廃棄物等	- m ³

C

項目	地層	数量
掘削済	廃棄物等 (SD、燃え殻)	248.3 m ³
	廃棄物等 (鉱さい)	60.0 m ³
	覆土	55.9 m ³
	仮置土	14.2 m ³
	周辺部廃棄物等	39.7 m ³
残量	廃棄物等 (SD、燃え殻)	153.9 m ³
	廃棄物等 (鉱さい)	- m ³
	覆土	- m ³
	仮置土	- m ³
	場内移動 (廃棄物等)	- m ³
	場内移動 (仮置土A)	- m ³
数量減	場内移動 (仮置土B)	- m ³
	廃棄物等	- m ³

地層区分凡例

地層	記号	主な構成物
仮置土層	Bs	仮置土
廃棄物層	Fs	シュレッダーダスト
	s	鉱さい
	w	燃え殻
覆土層	As	砂置土
	Bs	砂置土
	As	砂置土
埋立土層	Fs	砂置土
	Fs	砂置土
沖積層	Ac	砂置土
	As	砂置土
掘削部	Gr	掘削部
	Gr	掘削部


年度	平成24年度
路河川名等	
工事名	豊島廃棄物等処理事業
位置	
図面名	掘削図 (C+30, C)
縮尺	1:400
作成年月日	平成 年 月 日
会社名	
事業名	

地層	数量
直下土層	87.0 m ³

D+20
GH=6.95


凡例	
	H24年度未測量
	H23年度未測量
	H23年度未仮置土

D+20		
項目	地層	数量
掘削済	廃棄物等 (SD、燃え殻)	63.8 m ³
	廃棄物等 (鉱さい)	- m ³
	覆土	- m ³
	仮置土	3.8 m ³
	周辺部廃棄物等	- m ³
残量	廃棄物等 (SD、燃え殻)	331.2 m ³
	廃棄物等 (鉱さい)	- m ³
	覆土	- m ³
	仮置土	52.6 m ³
	場内移動 (廃棄物等)	72.9 m ³
	場内移動 (仮置土A)	18.3 m ³
	場内移動 (仮置土B)	- m ³
数量減	廃棄物等	- m ³

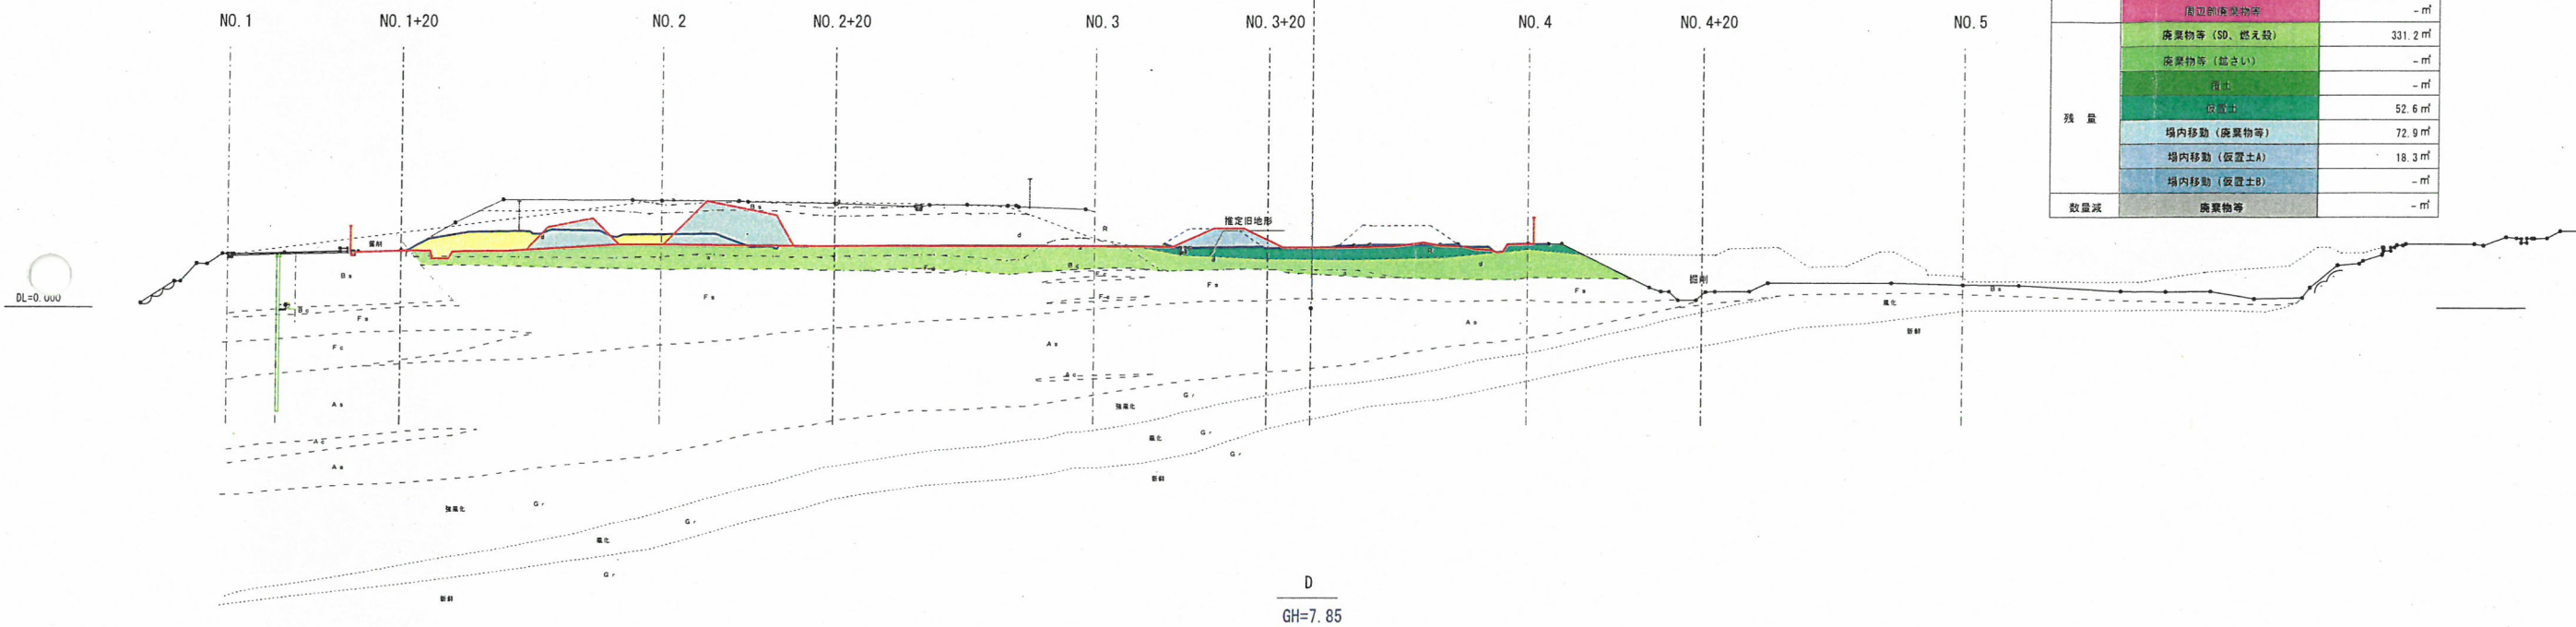

D		
項目	地層	数量
掘削済	廃棄物等 (SD、燃え殻)	189.1 m ³
	廃棄物等 (鉱さい)	- m ³
	覆土	7.0 m ³
	仮置土	8.3 m ³
	周辺部廃棄物等	- m ³
残量	廃棄物等 (SD、燃え殻)	228.3 m ³
	廃棄物等 (鉱さい)	- m ³
	覆土	- m ³
	仮置土	57.5 m ³
	場内移動 (廃棄物等)	20.0 m ³
	場内移動 (仮置土A)	156.1 m ³
	場内移動 (仮置土B)	- m ³
数量減	廃棄物等	- m ³

地層区分凡例		
地層	記号	主たる構成物
仮置土層	A	仮置土
仮置土層	B	シルト・セメント・グリースト
仮置土層	C	鉱さい
仮置土層	D	燃え殻
仮置土層	E	砂質土
仮置土層	F	砂質土
仮置土層	G	砂質土
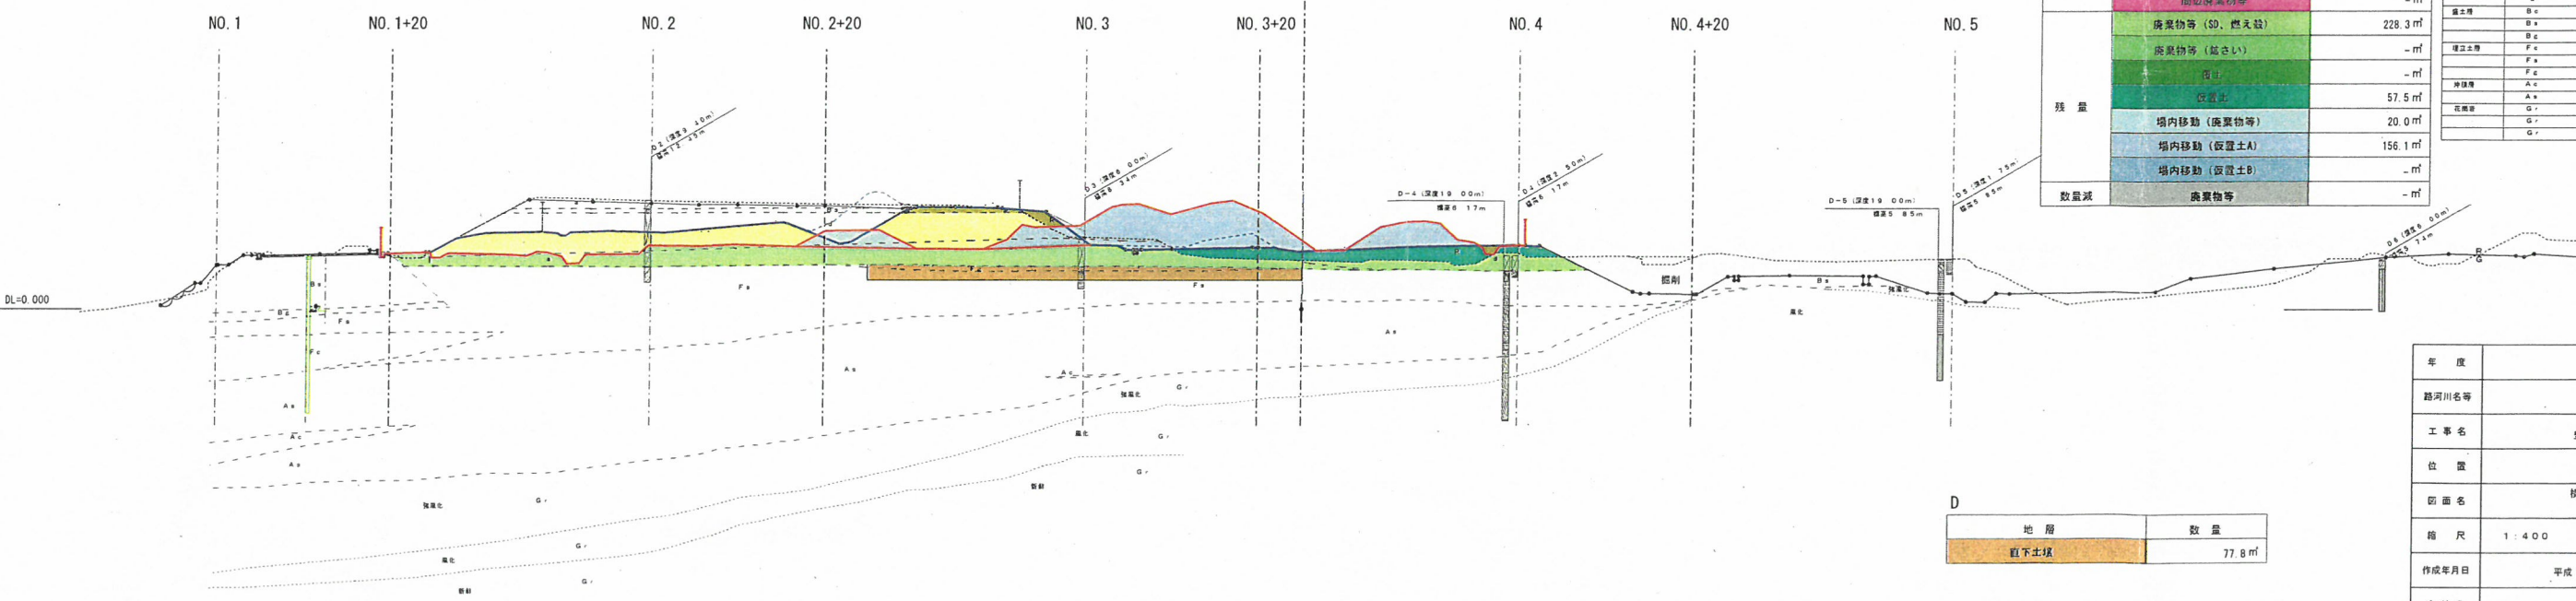

D	
地層	数量
直下土壌	77.8 m ³

年度	平成24年度
路河川名等	
工事名	豊島廃棄物等処理事業
位置	
断面名	横断面 (D+20, D)
縮尺	1:400
図面番号	
作成年月日	平成 年 月 日
会社名	
事業名	

凡例	
—	H24年度末測量
—	H23年度末測量
---	H23年度末仮置土



E+20		
項目	地層	数量
掘削済	廃棄物等 (SD、燃え殻)	165.6 m ³
	廃棄物等 (鉱さい)	- m ³
	覆土	- m ³
	仮置土	- m ³
	掘削部廃棄物等	11.9 m ³
残量	廃棄物等 (SD、燃え殻)	564.3 m ³
	廃棄物等 (鉱さい)	- m ³
	覆土	10.1 m ³
	仮置土	- m ³
	場内移動 (廃棄物等)	112.3 m ³
	場内移動 (仮置土A)	- m ³
	場内移動 (仮置土B)	11.1 m ³
数量減	廃棄物等	- m ³


E		
項目	地層	数量
掘削済	廃棄物等 (SD、燃え殻)	42.8 m ³
	廃棄物等 (鉱さい)	- m ³
	覆土	- m ³
	仮置土	1.3 m ³
	掘削部廃棄物等	- m ³
残量	廃棄物等 (SD、燃え殻)	519.8 m ³
	廃棄物等 (鉱さい)	- m ³
	覆土	16.9 m ³
	仮置土	74.5 m ³
	場内移動 (廃棄物等)	103.0 m ³
	場内移動 (仮置土A)	- m ³
	場内移動 (仮置土B)	- m ³
数量減	廃棄物等	- m ³

地層区分凡例		
地層	記号	主たる構成物
仮置土層	R	砂置土
埋置物層	d	ジュレラダーダスト
	*	鉱さい
	*	燃え殻
覆土層	B+	粘土土
	B+	砂置土
	B+	砂置
埋立土層	F+	粘土土
	F+	砂置土
	F+	砂置
沖積層	A+	粘土土
	A+	砂置土
花崗岩	G+	花崗岩
	G+	凝灰
	G+	凝結

年度	平成24年度		
路河川名等			
工事名	豊島廃棄物等処理事業		
位置			
図面名	横断面 (E+20、E)		
縮尺	1:400	図面番号	
作成年月日	平成 年 月 日		
会社名			
事業名			

E	
地層	数量
直下土壌	116.4 m ³

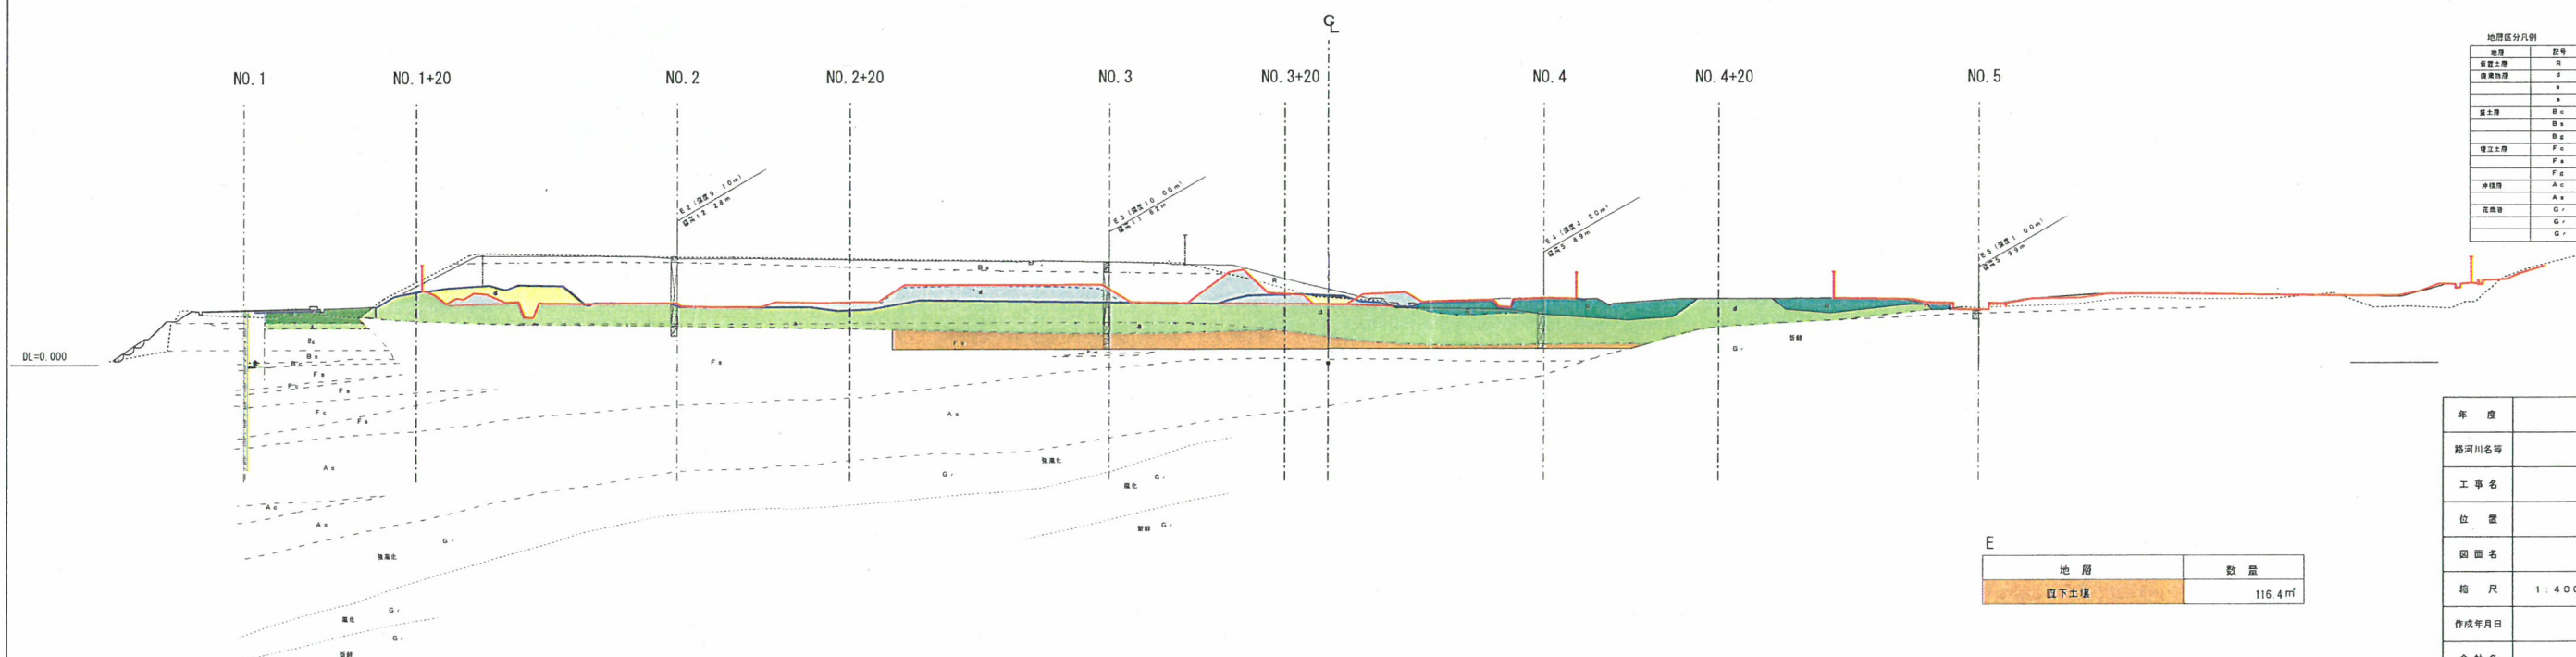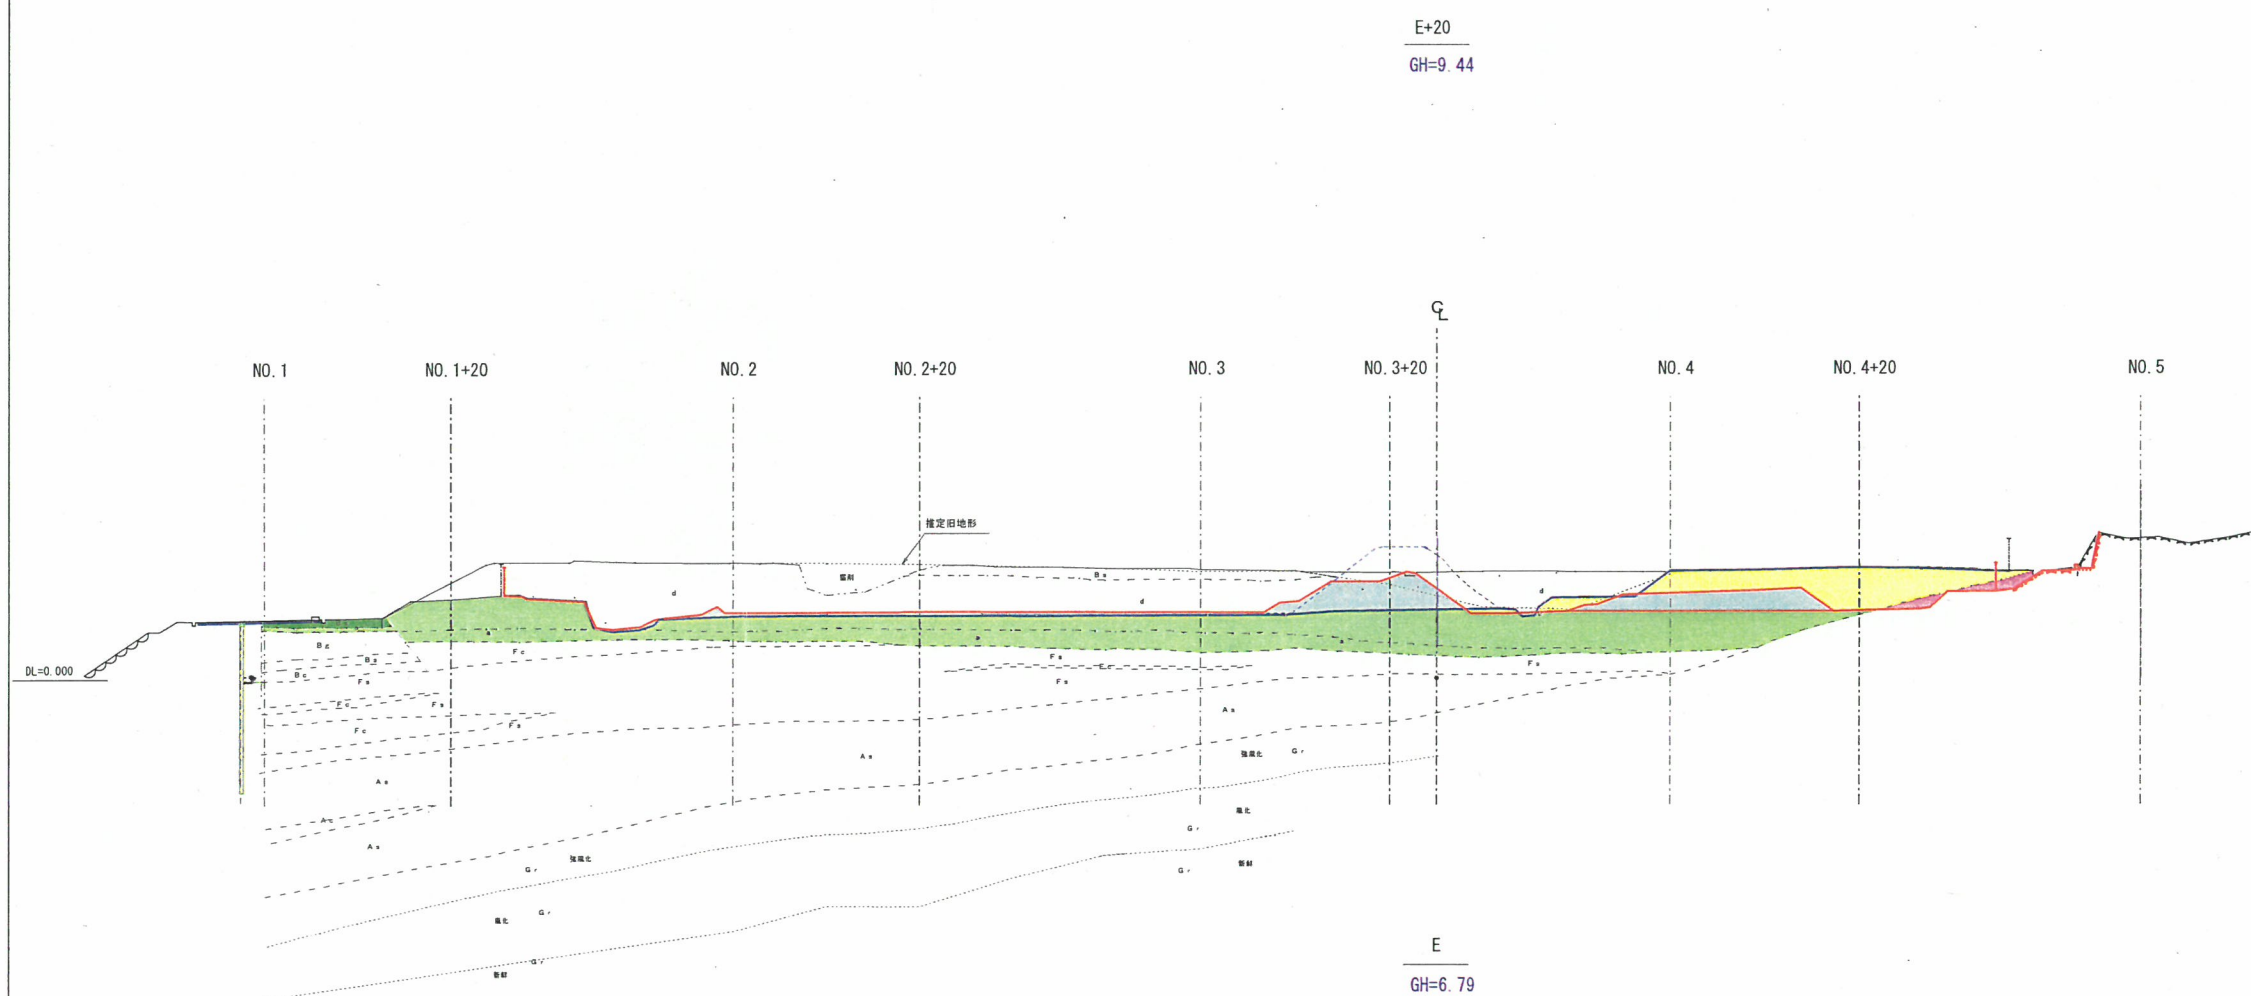

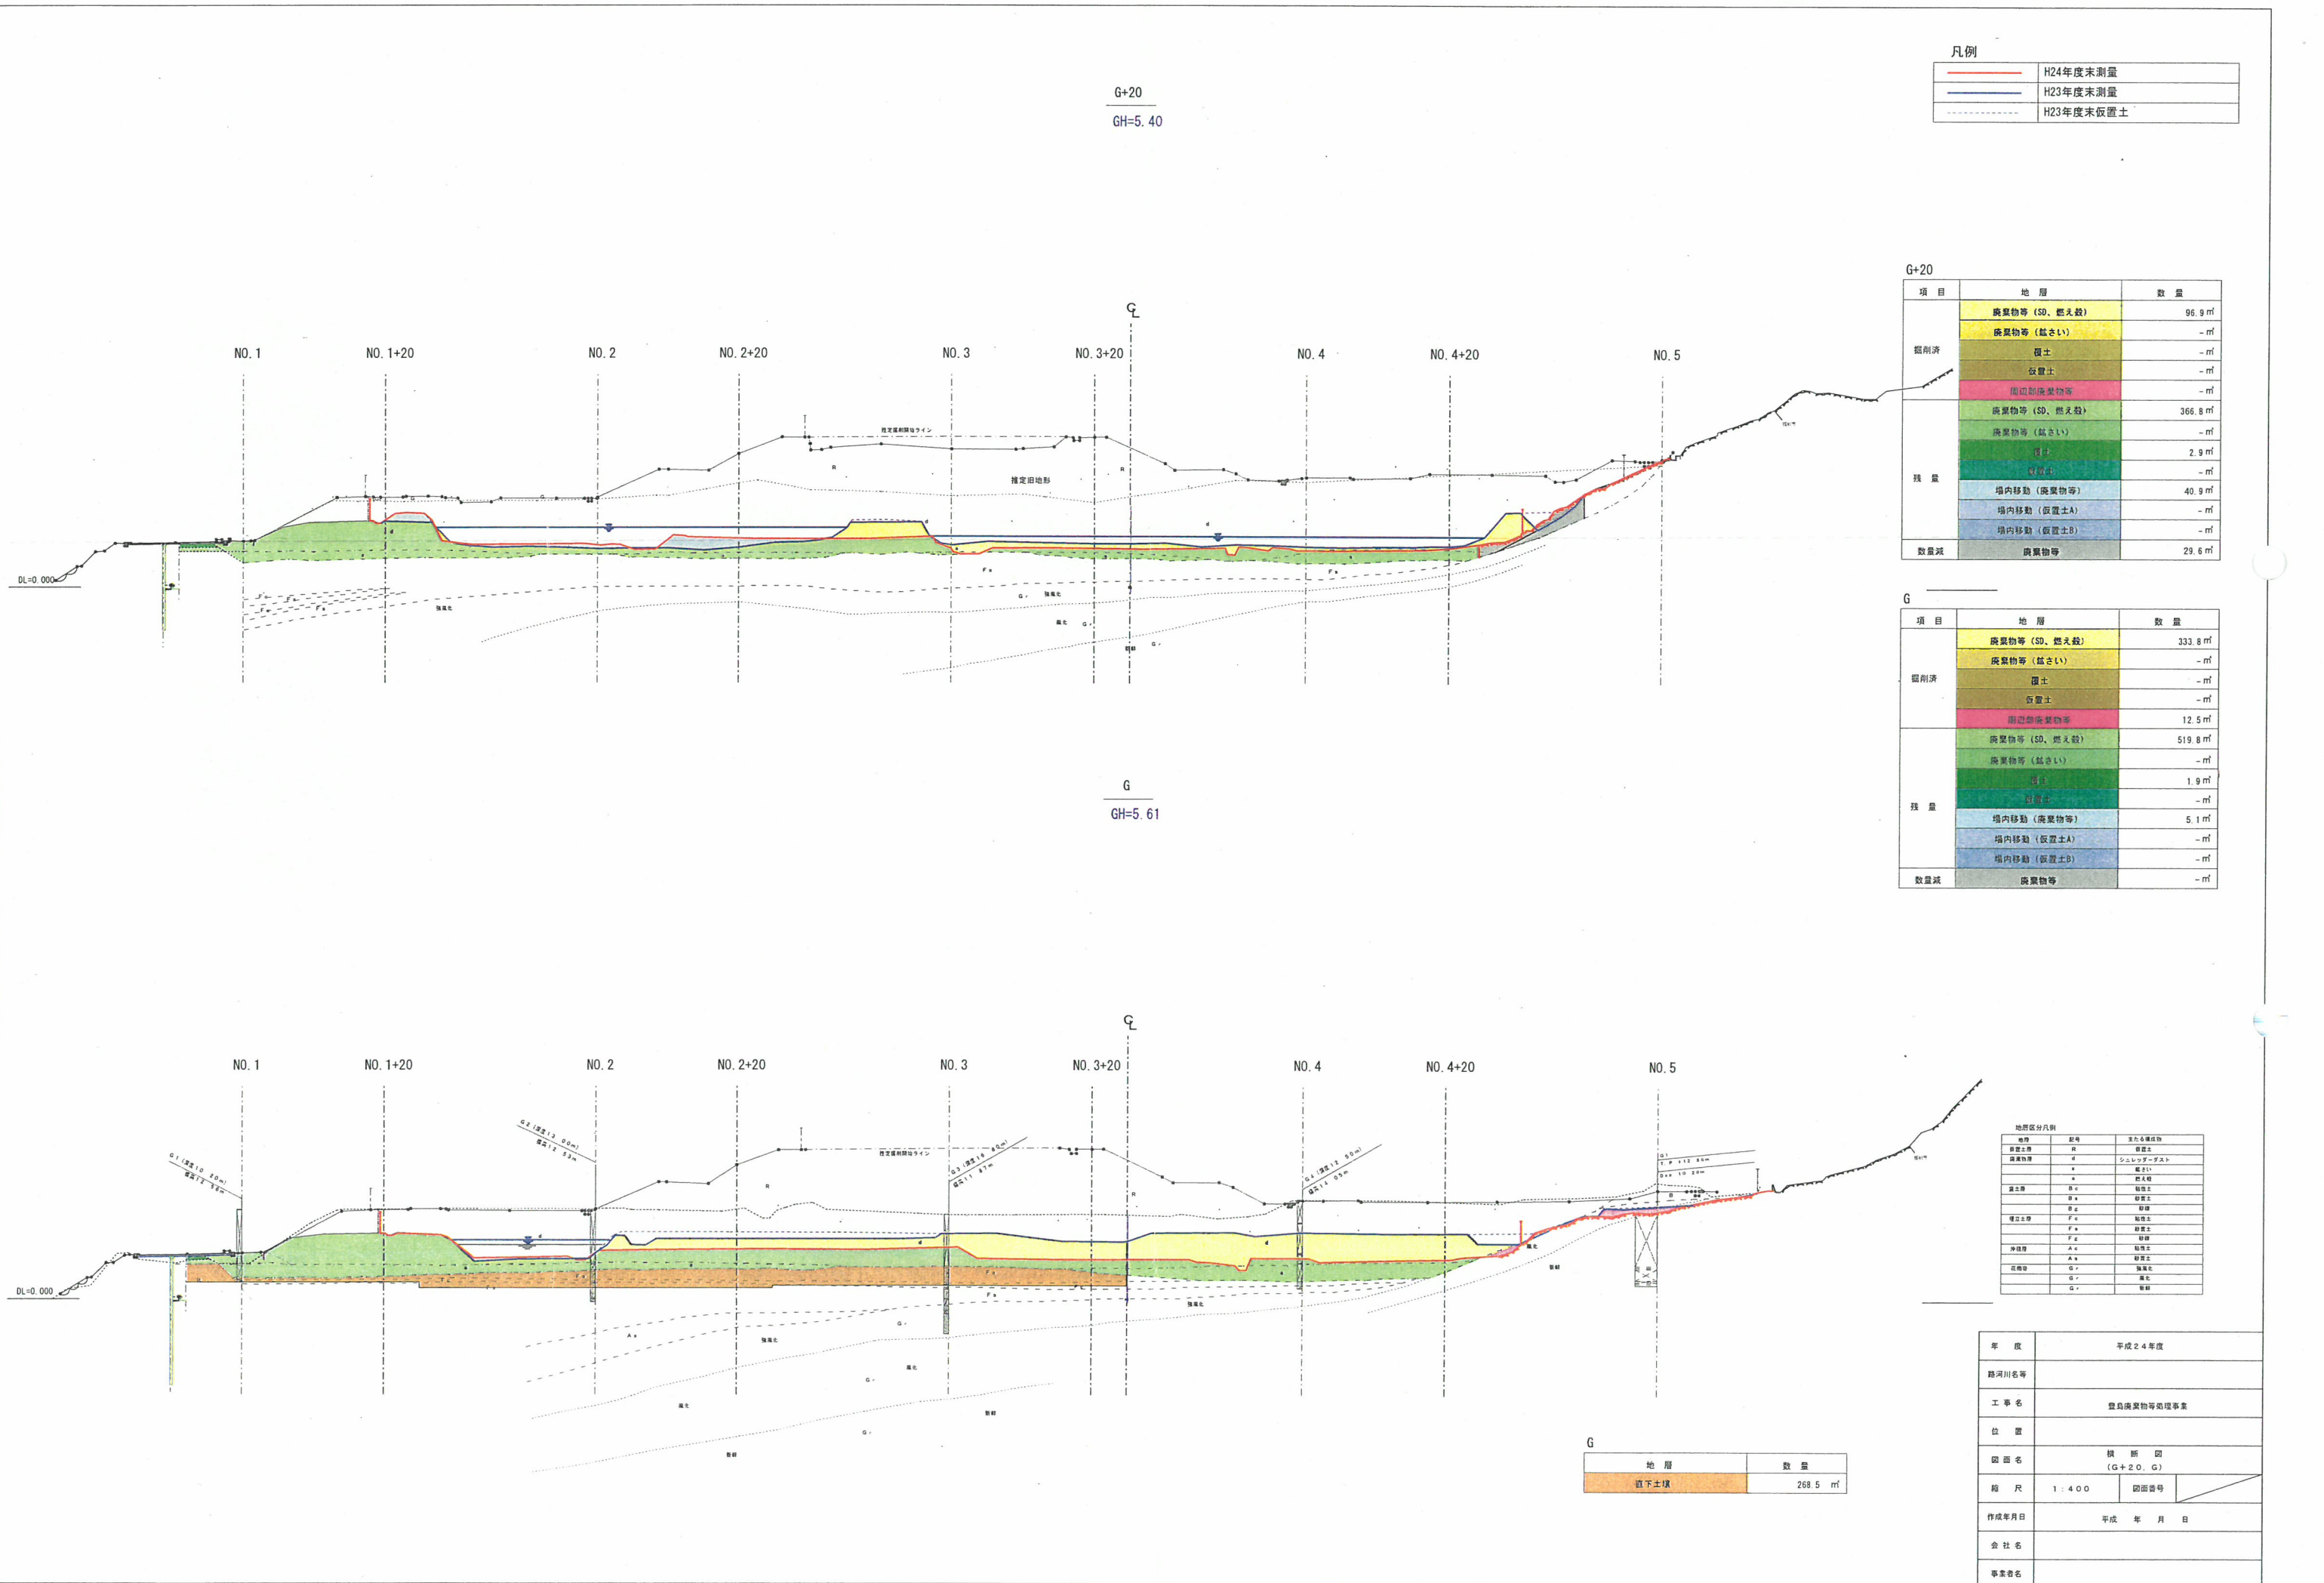

凡例

—	H24年度末測量
—	H23年度末測量
---	H23年度末仮置土

G+20

項目	地層	数量
掘削済	廃棄物等 (SD、燃え殻)	96.9 m ³
	廃棄物等 (鉱さい)	- m ³
	覆土	- m ³
	仮置土	- m ³
	周辺部廃棄物等	- m ³
残量	廃棄物等 (SD、燃え殻)	366.8 m ³
	廃棄物等 (鉱さい)	- m ³
	覆土	2.9 m ³
	仮置土	- m ³
	場内移動 (廃棄物等)	40.9 m ³
	場内移動 (仮置土A)	- m ³
	場内移動 (仮置土B)	- m ³
数量減	廃棄物等	29.6 m ³

G

項目	地層	数量
掘削済	廃棄物等 (SD、燃え殻)	333.8 m ³
	廃棄物等 (鉱さい)	- m ³
	覆土	- m ³
	仮置土	- m ³
	周辺部廃棄物等	12.5 m ³
残量	廃棄物等 (SD、燃え殻)	519.8 m ³
	廃棄物等 (鉱さい)	- m ³
	覆土	1.9 m ³
	仮置土	- m ³
	場内移動 (廃棄物等)	5.1 m ³
	場内移動 (仮置土A)	- m ³
	場内移動 (仮置土B)	- m ³
数量減	廃棄物等	- m ³


地層区分凡例

地層	記号	主な構成物
砂置土層	R	砂置土
保護土層	d	ジュレツグーデスト
	x	鉱さい
	x	燃え殻
腐土層	B-0	砂置土
	B-x	砂置土
	B-d	砂置土
埋立土層	F-0	砂置土
	F-x	砂置土
	F-d	砂置土
沖積層	A-0	砂置土
	A-x	砂置土
圧縮層	G-0	腐土
	G-x	腐土

G

地層	数量
地下土壌	268.5 m ³

年度	平成24年度
路河川名等	
工事名	豊島廃棄物等処理事業
位置	
図面名	横断面 (G+20, G)
縮尺	1:400
作成年月日	平成 年 月 日
会社名	
事業名	

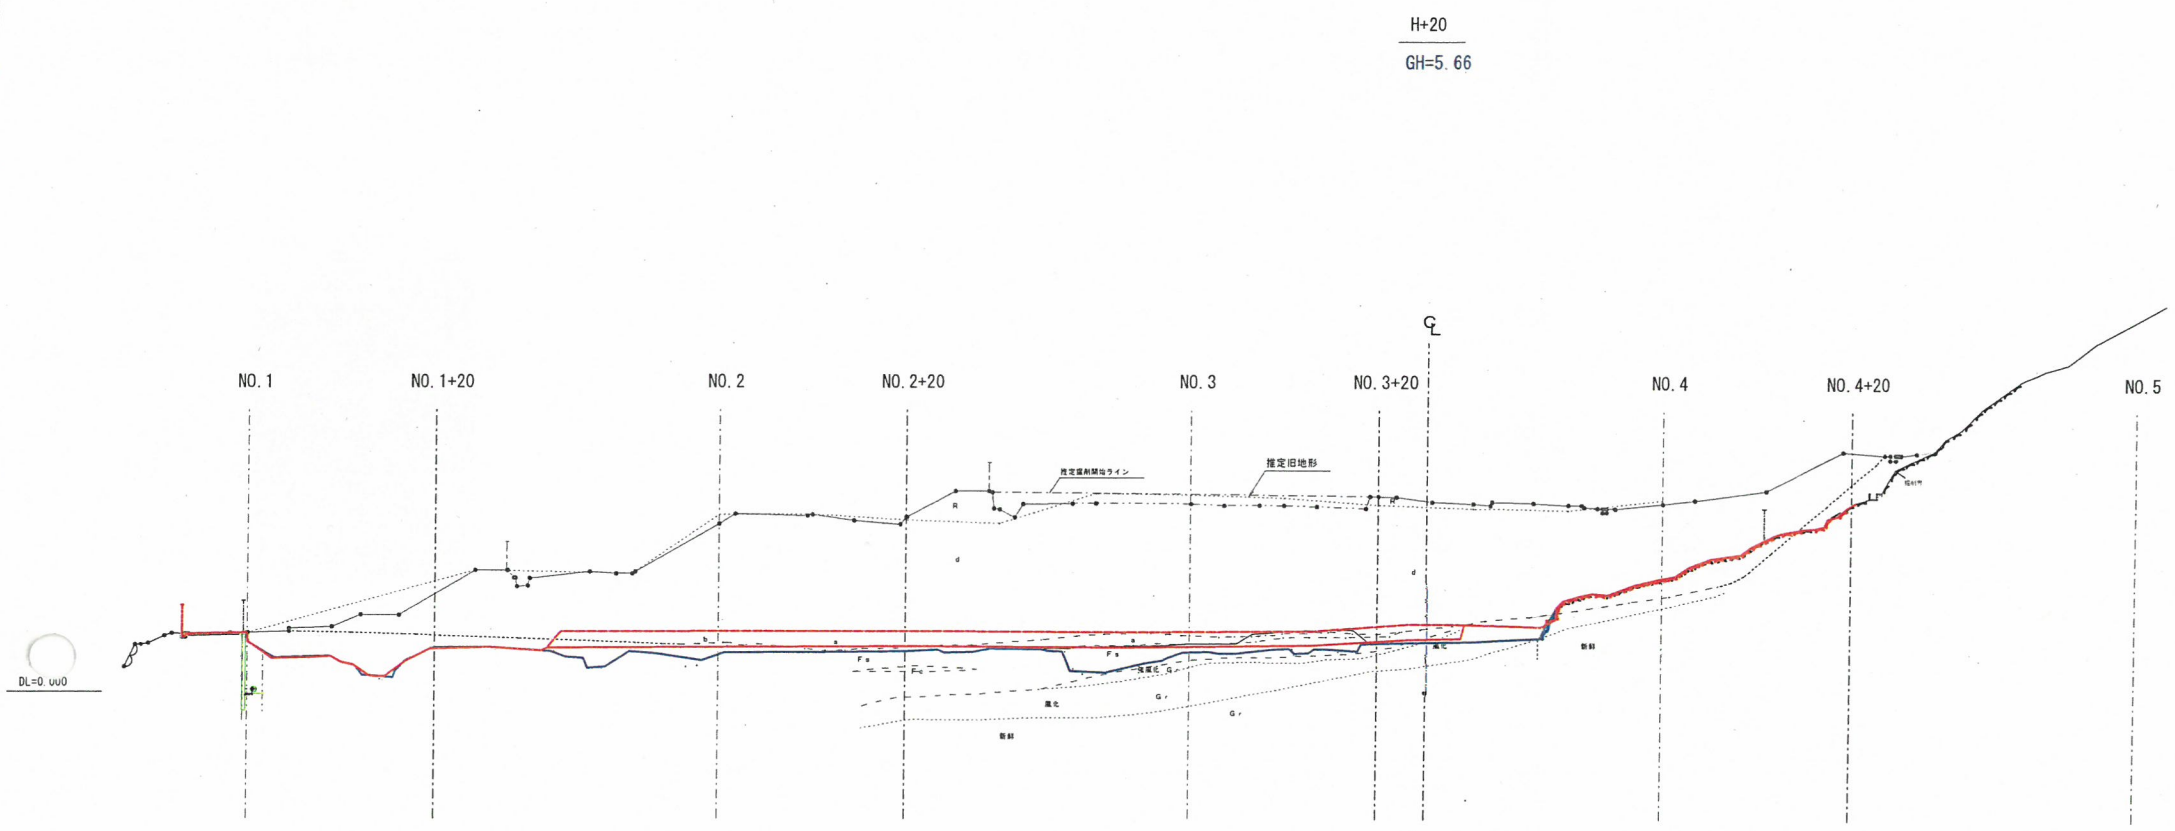


凡例

—	H24年度末測量
—	H23年度末測量
---	H23年度末仮置土

H+20

項目	地層	数量
掘削済	廃棄物等 (SD, 燃え殻)	- m ³
	廃棄物等 (鋸さい)	- m ³
	仮置土	- m ³
	仮置土	- m ³
	周辺部廃棄物等	- m ³
残量	廃棄物等 (SD, 燃え殻)	- m ³
	廃棄物等 (鋸さい)	- m ³
	仮置土	- m ³
	仮置土	- m ³
	場内移動 (廃棄物等)	- m ³
	場内移動 (仮置土A)	- m ³
	場内移動 (仮置土B)	- m ³
数量減	廃棄物等	- m ³

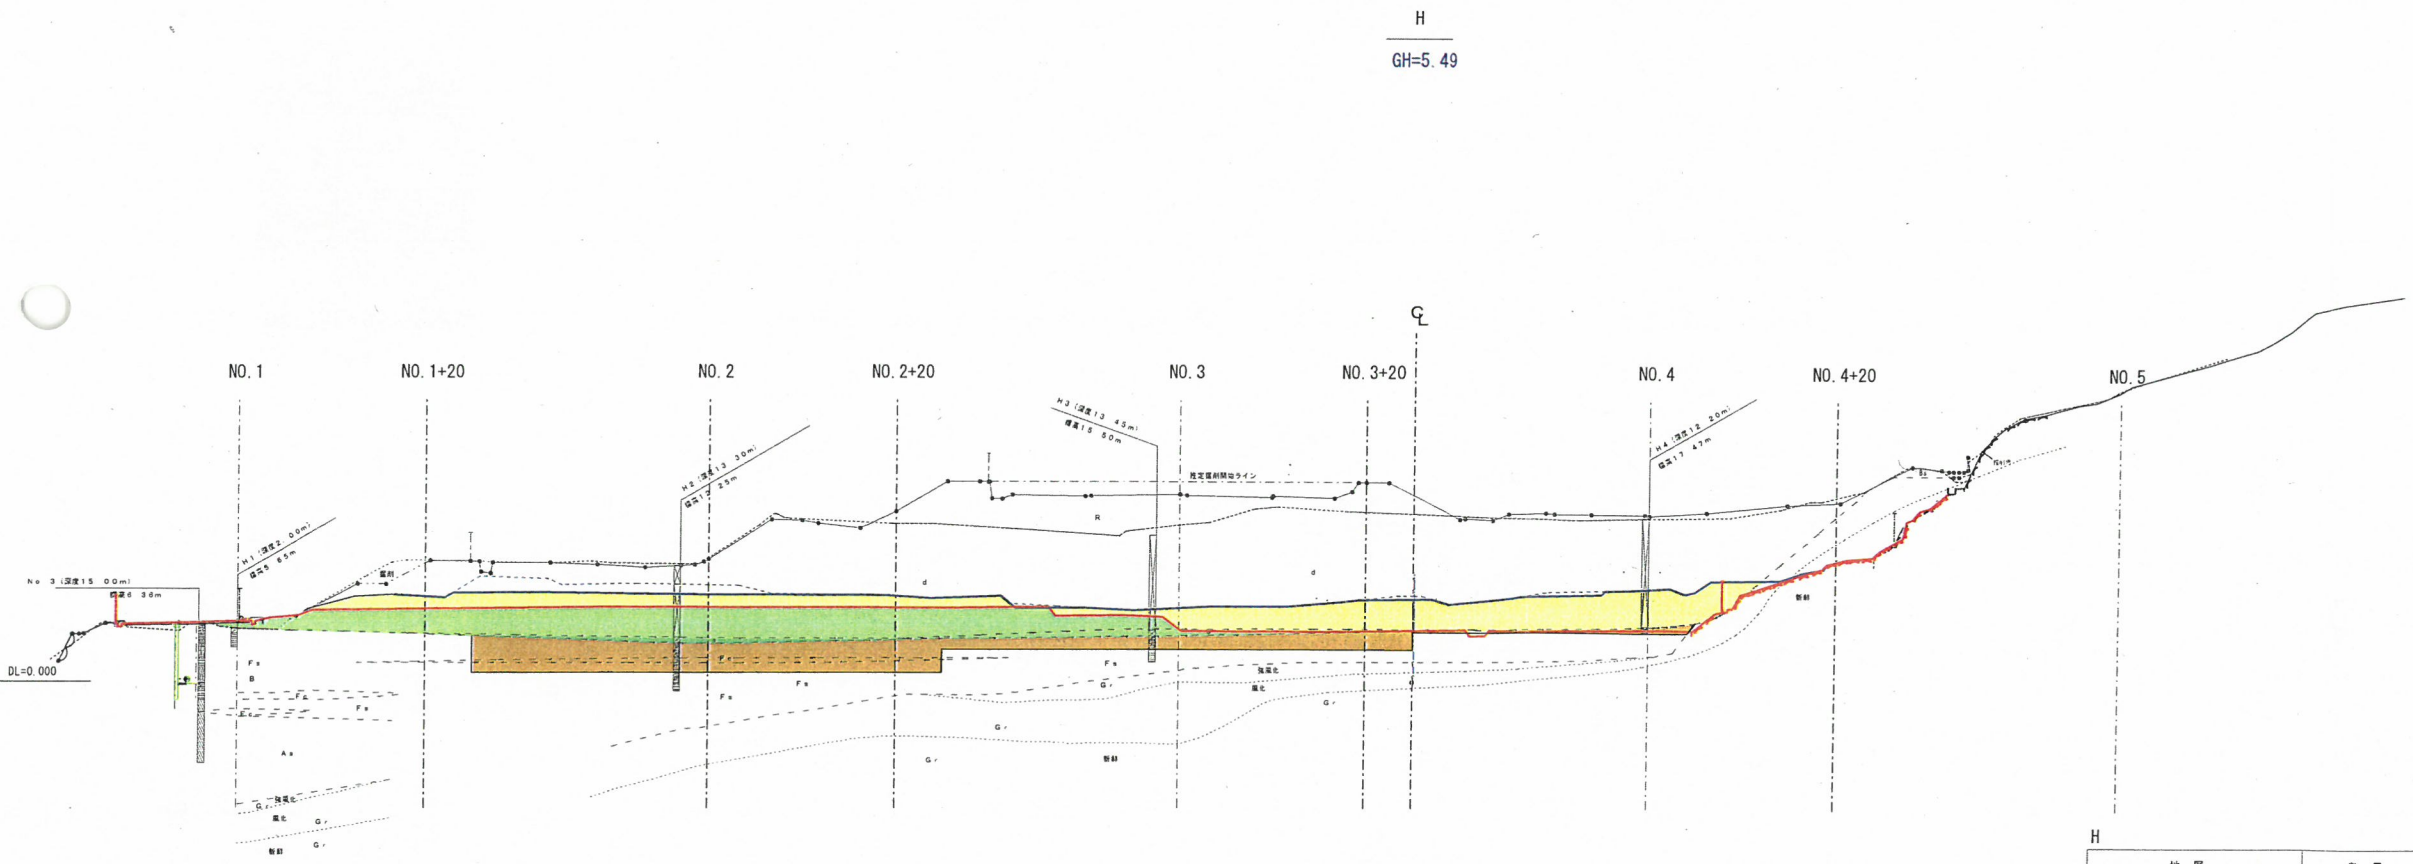

H

項目	地層	数量
掘削済	廃棄物等 (SD, 燃え殻)	307.2 m ³
	廃棄物等 (鋸さい)	- m ³
	仮置土	- m ³
	仮置土	- m ³
	周辺部廃棄物等	- m ³
残量	廃棄物等 (SD, 燃え殻)	291.3 m ³
	廃棄物等 (鋸さい)	17.8 m ³
	仮置土	- m ³
	仮置土	- m ³
	場内移動 (廃棄物等)	0.3 m ³
	場内移動 (仮置土A)	- m ³
	場内移動 (仮置土B)	- m ³
数量減	廃棄物等	1.2 m ³

地層区分凡例

地層	記号	主な構成物
表層土層	A	表層土
表層土層	B	表層土
表層土層	C	表層土
地層	数量
地下土壌	253.5 m ³

年度	平成24年度
路河川名等	
工事名	豊島廃棄物等処理事業
位置	
図面名	横断面図 (H+20, H)
縮尺	1:400
図面番号	
作成年月日	平成 年 月 日
会社名	
事業名	

凡例

	H24年度末測量
	H23年度末測量
	H23年度末仮置土

I+30

項目	地層	数量
掘削済	廃棄物等 (SD、燃え殻)	- m ³
	廃棄物等 (越さい)	- m ³
	覆土	- m ³
	仮置土	- m ³
	周辺部廃棄物等	- m ³
残量	廃棄物等 (SD、燃え殻)	- m ³
	廃棄物等 (越さい)	- m ³
	覆土	- m ³
	仮置土	- m ³
	場内移動 (廃棄物等)	- m ³
	場内移動 (仮置土A)	- m ³
	場内移動 (仮置土B)	- m ³
数量減	廃棄物等	- m ³

I+30

I
GH=8.38

項目	地層	数量
掘削済	廃棄物等 (SD、燃え殻)	- m ³
	廃棄物等 (越さい)	- m ³
	覆土	- m ³
	仮置土	- m ³
	周辺部廃棄物等	- m ³
残量	廃棄物等 (SD、燃え殻)	- m ³
	廃棄物等 (越さい)	- m ³
	覆土	- m ³
	仮置土	- m ³
	場内移動 (廃棄物等)	- m ³
	場内移動 (仮置土A)	- m ³
	場内移動 (仮置土B)	- m ³
数量減	廃棄物等	- m ³

地層区分凡例		
地層	記号	主たる構成物
仮置土層	R	仮置土
廃棄物層	S	シュレッダーダスト
	W	越さい
	X	燃え殻
腐土層	B	腐土
	B+	砂質土
	B-	砂礫
埋立土層	F	埋立土
	F+	砂質土
	F-	砂礫
沖積層	A	砂質土
	A+	砂質土
花崗岩	G	花崗岩
	G+	花崗岩
	G-	花崗岩

地層	数量
以下土層	11.9 m ³

年 度	平成 24 年度		
路河川名等			
工 事 名	豊島廃棄物等処理事業		
位 置			
図 面 名	横 断 図 (I + 30、I)		
縮 尺	1 : 400	図面番号	
作成年月日	平成 年 月 日		
会 社 名			
事業名			

土量計算書(平成24年度末)

測 点 号	距 離 (m)	掘削済 周辺部廃棄物等			残量 廃棄物等 (SD、燃え殻)			残量 廃棄物等 (鉱さい)			残量 覆土			残量 仮置土			残量 場内移動 (廃棄物等)		
		断面積 (㎡)	平均断面積 (㎡)	土 量 (㎡)	断面積 (㎡)	平均断面積 (㎡)	土 量 (㎡)	断面積 (㎡)	平均断面積 (㎡)	土 量 (㎡)	断面積 (㎡)	平均断面積 (㎡)	土 量 (㎡)	断面積 (㎡)	平均断面積 (㎡)	土 量 (㎡)	断面積 (㎡)	平均断面積 (㎡)	土 量 (㎡)
A+48.36	0.00	0.0	0.00	0.0	0.0	0.00	0.0	0.0	0.00	0.0	0.0	0.00	0.0	0.0	0.00	0.0	0.0	0.00	0.0
B	1.64	0.0	0.00	0.0	31.0	15.50	25.4	0.0	0.00	0.0	0.0	0.00	0.0	0.0	0.00	0.0	0.0	0.00	0.0
B'	0.00	0.0	0.00	0.0	110.6	70.80	0.0	0.0	0.00	0.0	0.0	0.00	0.0	0.0	0.00	0.0	0.0	0.00	0.0
B+30	30.00	0.0	0.00	0.0	332.9	221.75	6,652.5	73.2	36.60	1,098.0	39.9	19.95	598.5	0.1	0.05	1.5	1.6	0.80	24.0
C	20.00	39.7	19.85	397.0	153.9	243.40	4,868.0	0.0	36.60	732.0	0.0	19.95	399.0	0.0	0.05	1.0	0.0	0.80	16.0
C+30	30.00	0.0	19.85	595.5	182.4	168.15	5,044.5	0.0	0.00	0.0	6.2	3.10	93.0	0.0	0.00	0.0	61.6	30.80	924.0
D	20.00	0.0	0.00	0.0	228.3	205.35	4,107.0	0.0	0.00	0.0	0.0	3.10	62.0	57.5	28.75	575.0	20.0	40.80	816.0
D+20	20.00	0.0	0.00	0.0	331.2	279.75	5,595.0	0.0	0.00	0.0	0.0	0.00	0.0	52.6	55.05	1,101.0	72.9	46.45	929.0
E	30.00	0.0	0.00	0.0	519.8	425.50	12,765.0	0.0	0.00	0.0	16.9	8.45	253.5	74.5	63.55	1,906.5	103.0	87.95	2,638.5
E+20	20.00	11.9	5.95	119.0	564.3	542.05	10,841.0	0.0	0.00	0.0	10.1	13.50	270.0	0.0	37.25	745.0	112.3	107.65	2,153.0
F	30.00	108.0	59.95	1,798.5	563.0	563.65	16,909.5	21.9	10.95	328.5	10.0	10.05	301.5	0.0	0.00	0.0	202.4	157.35	4,720.5
F+20	20.00	143.7	125.85	2,517.0	505.3	534.15	10,683.0	4.8	13.35	267.0	2.9	6.45	129.0	0.0	0.00	0.0	216.0	209.20	4,184.0
G	30.00	12.5	78.10	2,343.0	519.8	512.55	15,376.5	0.0	2.40	72.0	1.9	2.40	72.0	0.0	0.00	0.0	5.1	110.55	3,316.5
G+20	20.00	0.0	6.25	125.0	366.8	443.30	8,866.0	0.0	0.00	0.0	2.9	2.40	48.0	0.0	0.00	0.0	40.9	23.00	460.0
H	30.00	0.0	0.00	0.0	291.3	329.05	9,871.5	17.8	8.90	267.0	0.0	1.45	43.5	0.0	0.00	0.0	0.3	20.60	618.0
H+20	20.00	0.0	0.00	0.0	0.0	145.65	2,913.0	0.0	8.90	178.0	0.0	0.00	0.0	0.0	0.00	0.0	0.0	0.15	3.0
I	30.00	0.0	0.00	0.0	0.0	0.00	0.0	0.0	0.00	0.0	0.0	0.00	0.0	0.0	0.00	0.0	0.0	0.00	0.0
I+30	30.00	0.0	0.00	0.0	0.0	0.00	0.0	0.0	0.00	0.0	0.0	0.00	0.0	0.0	0.00	0.0	0.0	0.00	0.0
J	20.00	0.0	0.00	0.0	0.0	0.00	0.0	0.0	0.00	0.0	0.0	0.00	0.0	0.0	0.00	0.0	0.0	0.00	0.0
J+20	20.00	0.0	0.00	0.0	0.0	0.00	0.0	0.0	0.00	0.0	0.0	0.00	0.0	0.0	0.00	0.0	0.0	0.00	0.0
K	30.00	0.0	0.00	0.0	0.0	0.00	0.0	0.0	0.00	0.0	0.0	0.00	0.0	0.0	0.00	0.0	0.0	0.00	0.0
合 計	451.64			7,895.0			114,517.9			2,942.5			2,270.0			4,330.0			20,802.5

土量計算書(平成24年度末)

測 点 番 号	距 離 (m)	残量 場内移動 (仮置土A)			残量 場内移動 (仮置土B)			残量 直下汚染土壌 (H24)			数量減 廃棄物等			(参考) 直下汚染土壌 (H22, 23) 第26, 29回管理委員会		
		断面積 (㎡)	平均断面積 (㎡)	土 量 (㎡)	断面積 (㎡)	平均断面積 (㎡)	土 量 (㎡)	断面積 (㎡)	平均断面積 (㎡)	土 量 (㎡)	断面積 (㎡)	平均断面積 (㎡)	土 量 (㎡)	断面積 (㎡)	平均断面積 (㎡)	土 量 (㎡)
A+48.36	0.00	0.0	0.00	0.0	0.0	0.00	0.0	0.0	0.00	0.0	0.0	0.00	0.0	0.0	0.00	0.0
B	1.64	0.0	0.00	0.0	0.0	0.00	0.0	0.0	0.00	0.0	0.0	0.00	0.0	0.0	0.00	0.0
B'	0.00	0.0	0.00	0.0	0.0	0.00	0.0	0.0	0.00	0.0	0.0	0.00	0.0	0.0	0.00	0.0
B+30	30.00	0.0	0.00	0.0	0.0	0.00	0.0				0.0	0.00	0.0			
C	20.00	0.0	0.00	0.0	0.0	0.00	0.0	87.0	43.50	2,175.0	0.0	0.00	0.0	104.7	52.35	2,617.5
C+30	30.00	0.0	0.00	0.0	0.0	0.00	0.0				0.0	0.00	0.0			
D	20.00	156.1	78.05	1,561.0	0.0	0.00	0.0	77.8	82.40	4,120.0	0.0	0.00	0.0	77.8	91.25	4,562.5
D+20	20.00	18.3	87.20	1,744.0	0.0	0.00	0.0				0.0	0.00	0.0			
E	30.00	0.0	9.15	274.5	0.0	0.00	0.0	116.4	97.10	4,855.0	0.0	0.00	0.0	116.4	97.10	4,855.0
E+20	20.00	0.0	0.00	0.0	11.1	5.55	111.0				0.0	0.00	0.0			
F	30.00	0.0	0.00	0.0	0.0	5.55	166.5	63.2	89.80	4,490.0	0.0	0.00	0.0	63.2	89.80	4,490.0
F+20	20.00	0.0	0.00	0.0	0.0	0.00	0.0				0.0	0.00	0.0			
G	30.00	0.0	0.00	0.0	0.0	0.00	0.0	268.5	165.85	8,292.5	0.0	0.00	0.0	268.5	165.85	8,292.5
G+20	20.00	0.0	0.00	0.0	0.0	0.00	0.0				29.6	14.80	296.0			
H	30.00	0.0	0.00	0.0	0.0	0.00	0.0	253.5	261.00	13,050.0	1.2	15.40	462.0	254.1	261.30	13,065.0
H+20	20.00	0.0	0.00	0.0	0.0	0.00	0.0	156.9	205.20	4,104.0	0.0	0.60	12.0			
I	30.00	0.0	0.00	0.0	0.0	0.00	0.0	11.9	11.90	357.0	0.0	0.00	0.0	26.6	140.35	7,017.5
I+30	30.00	0.0	0.00	0.0	0.0	0.00	0.0				0.0	0.00	0.0			
J	20.00	0.0	0.00	0.0	0.0	0.00	0.0	0.0	5.95	297.5	0.0	0.00	0.0	0.0	13.30	665.0
J+20	20.00	0.0	0.00	0.0	0.0	0.00	0.0				0.0	0.00	0.0	0.0	0.00	0.0
K	30.00	0.0	0.00	0.0	0.0	0.00	0.0				0.0	0.00	0.0	0.0	0.00	0.0
合 計	451.64			3,579.5			277.5			41,741.0			770.0			45,565.0

年度別・処理方法別処理計画（案）及び第 3 次（平成 25～28 年度）掘削計画（案）について

1. 年度別・処理方法別処理計画について

(1) 年度別・処理方法別処理計画の見直しに当たっての基本的な考え方

今回、平成 25 年 4 月 6 日から 4 月 8 日にかけて行った現地測量の結果等をもとに、次のような基本的な考え方により、年度別・処理方法別処理計画（案）の見直しを行った。

[見直しに当たっての基本的な考え方]

- ①平成 25 年 4 月 6 日から 4 月 8 日にかけて行った現地測量の結果から、これまでの処理済量を含む処理対象量を 910,955 t、633,288 m³とする。
- ②廃棄物等の性状調査結果から、仮置土を除いた処分地全体（溶融処理が必要と推定される直下汚染土壌を含む）の土壌含有率が 48.3%と推定されたため、溶融処理対象物の土壌比率を約 48%とする。
- ③積替え施設で保管中の覆土 488 m³ (693 t) については、検査の結果、ダイオキシン、鉛及び砒素が基準値以下であったことから、処理対象量から除く。
- ④溶融炉処理量設定値は、引き続き 1 日 1 炉 103 t とし、年間の溶融処理量を 68,000 t とする。

表1 各工区における廃棄物種別残存量と溶融処理対象物の土壌比率

					単位: m ³
廃棄物等種類	第1工区	第2工区	第3工区	第4工区	合計
シュレッダーダスト主体廃棄物	11,700	36,487	18,612	5,673	72,472
土壌主体廃棄物(仮置土含む)	493	0	7,420	14,569	22,482
鉱さい	579	750	1,150	0	2,479
燃え殻	2,519	11,945	8,517	0	22,981
周辺部廃棄物等(斜面・平坦部)	5,336	6,259	5,215	4,172	20,982
周辺部廃棄物等(つぼ堀部)	3,220	5,153	4,294	0	12,667
覆土等	—	—	—	—	3,187
合計	23,847	60,594	45,208	24,414	157,250
場内移動廃棄物等					17,259
処分地内残存廃棄物量					174,509

溶融処理対象物					
廃棄物 残存体積	廃棄物 残存重量	廃棄物中 土壌量	溶融処理が必要 と推定される直 下汚染土壌量	廃棄物 比重	廃棄物 土壌比率
m ³	t	t	t	t/m ³	%
167,082	237,188	112,815	3,600	1.42	48

※) 廃棄物残存体積のうち、上表 174,509m³ との差は、キルン高温熱処理用仮置土 7,427m³ である。

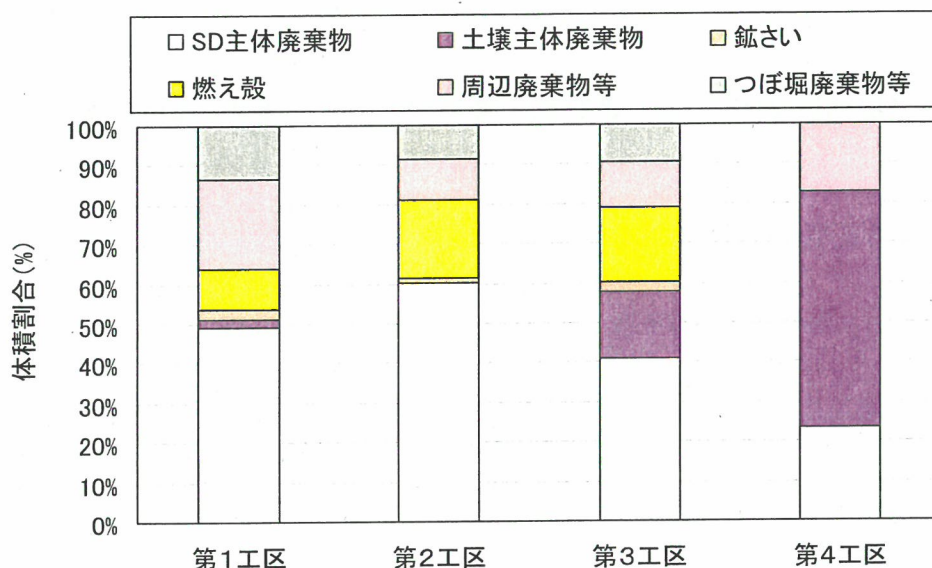


図1 各工区における廃棄物種別存在割合

(2) 溶融処理における処理条件

平成 24 年度における掘削時の調査結果では、図 2 のとおり、シュレッダーダスト等の土壌含有率が 35 重量%、土壌主体廃棄物の土壌含有率が 83 重量%であることから、混合後の土壌比率が約 48% となるように、均質化物混合割合をシュレッダーダスト：土壌主体廃棄物＝73%：27%（重量比）とした。

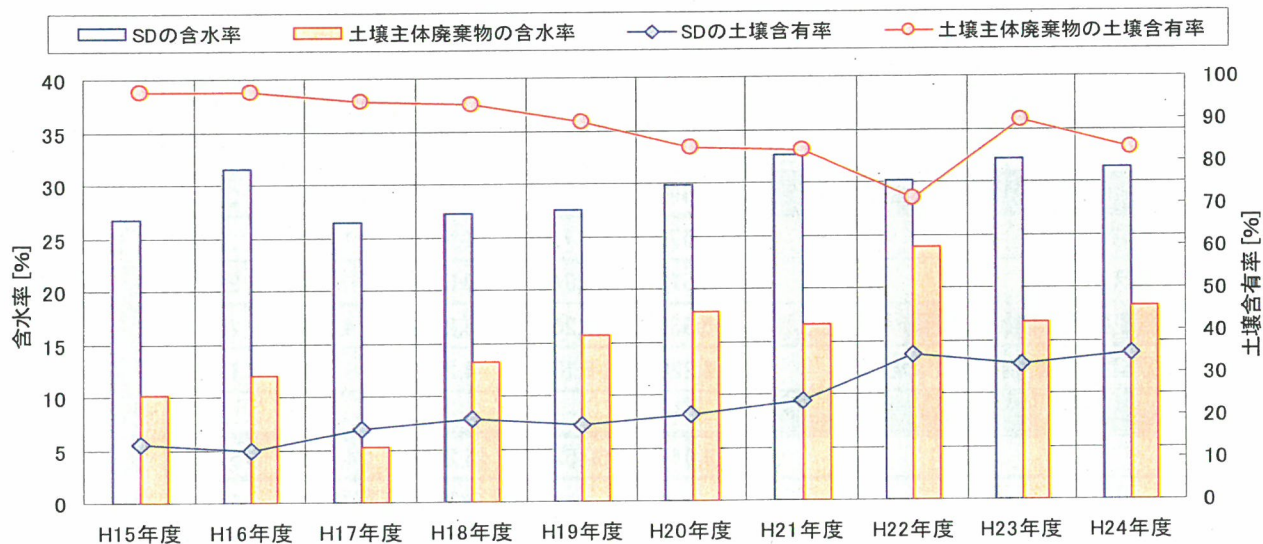


図2 掘削した廃棄物等の性状の変遷

注)「均質化物混合割合」とは、溶融処理のために均質化物を作成する際に、シュレッダーダスト等と土壌主体廃棄物を混合する割合であり、このうち「シュレッダーダスト等」とは、シュレッダーダスト、燃え殻及びこれらに混入している土壌であり、「土壌主体廃棄物」とは、鉱さい、覆土、仮置き土、第4工区土壌主体廃棄物及び廃棄物埋設区域の周辺部において掘削が予想される土壌主体廃棄物をいう。また、「土壌含有率」とは、シュレッダーダスト等及び土壌主体廃棄物に含まれている土壌の割合であり、「土壌比率」とは均質化物に含まれている土壌の割合である。

(3) 年度別・処理方法別処理計画（案）

以上のような考え方により見直しを行った年度別・処理方法別処理計画（案）は次のとおりである。

処理対象量 910,955 t、633,288 m³
 処理完了時期 平成 28 年 10 月
 均質化物混合比率 廃棄物等：土壌＝73％：27％（重量比）
 均質化物土壌比率 約 48％
 溶融炉処理量設定値 103 t／炉／日

表 2 年度別・処理方法別処理計画（案）

年 度		重 量 (t)												体 積 (m ³)	
		溶融炉			キルン炉			岩石等特殊 前処理	小計	直下土壌等			小計	合計	合計
		廃棄物等	土壌主体 廃棄物	計	溶融 不要物	土壌主体 廃棄物	計			セメント 原料化	地下水 浄化	溶融処理			
15	9月～翌年3月 (試運転を含む)	—	—	26,472	136	—	136	73	26,681	0	0	0	0	26,681	↓
16	4月～翌年3月	—	—	52,243	836	—	836	219	53,298	0	0	0	0	53,298	↓
17	4月～翌年3月	—	—	53,186	759	—	759	81	54,026	0	0	0	0	54,026	↓
18	4月～翌年3月	—	—	51,261	936	—	936	24	52,221	0	0	0	0	52,221	↓
19	4月～翌年3月	—	—	53,183	1,027	—	1,027	17	54,227	0	0	0	0	54,227	↓
20	4月～翌年3月	47,186	11,797	58,983	900	621	1,521	93	60,597	0	0	0	0	60,597	↓
21	4月～翌年3月	50,920	15,210	66,130	1,195	2,690	3,885	138	70,153	0	0	0	0	70,153	↓
22	4月～翌年3月	51,490	17,163	68,653	1,679	4,410	6,089	201	74,943	0	0	0	0	74,943	315,159
23	4月～翌年3月	48,951	16,230	65,181	1,904	3,634	5,538	276	70,995	0	0	0	0	70,995	41,762
24	4月～翌年3月	49,248	15,809	65,057	1,823	3,815	5,638	257	70,952	647	0	0	647	71,599	57,566
H15～H24小計		—	—	560,349	11,195	15,170	26,365	1,379	588,093	647	0	0	647	588,740	414,487
25	4月～翌年3月	50,000	18,000	68,000	1,500	4,000	5,500	0	73,500	7,440	7,500	(1,300)	16,240	88,440	60,700
26	4月～翌年3月	50,000	18,000	68,000	1,500	4,000	5,500	0	73,500	23,800	0	(2,300)	26,100	97,300	65,900
27	4月～翌年3月	50,000	18,000	68,000	1,500	2,600	4,100	0	72,100	10,600	0	0	10,600	82,700	57,100
28	4月～10月	24,000	8,000	32,000	500	0	500	0	32,500	4,500	17,000	0	21,500	54,000	35,700
H25～H28小計		174,000	62,000	236,000	5,000	10,600	15,600	0	251,600	46,340	24,500	(3,600)	74,440	322,440	219,400
合 計				796,349			41,965	1,379	839,693	46,987	24,500	(3,600)	75,087	910,955	633,288
処理対象量														910,955	633,288

注 1) 直下汚染土壌の地下水浄化処理の各年度は、対象土壌と想定されている箇所の掘削完了判定調査を行う年度である。実際の浄化処理は、廃棄物等の処理が終了した後である。

注 2) 積替え保管施設に保管している覆土 488 m³ (693 t) は、処理対象量から除いている。

注 3) 平成 25 年度から平成 27 年度の溶融炉稼働日数は 661 日／年としている。

(参考) 第 31 回管理委員会 (H25. 3. 17) 提案の年度別・処理方法別処理計画 (案)

処理対象量 938, 164 t、622, 225 m³
 処理完了時期 平成 28 年 10 月
 均質化物混合比率 廃棄物等：土壌＝76％：24％ (重量比)
 均質化物土壌比率 約 47％
 溶融炉処理量設定値 103 t／炉／日

表 3 第 31 回管理委員会 年度別・処理方法別処理計画 (案)

年 度		重 量 (t)												体 積 (m ³)	
		溶融炉			キルン炉			岩石等 特殊処理	小計	直下土壌等			小計	合計	合計
		廃棄物等	土壌	計	溶融 不要物	土壌主体 廃棄物	計			セメント 原料化	地下水 浄化	溶融処理			
15	9月～翌年3月 (試運転を含む)	—	—	26,472	136	—	136	73	26,681	0	0	0	0	26,681	↓
16	4月～翌年3月	—	—	52,243	836	—	836	219	53,298	0	0	0	0	53,298	↓
17	4月～翌年3月	—	—	53,186	759	—	759	81	54,026	0	0	0	0	54,026	↓
18	4月～翌年3月	—	—	51,261	936	—	936	24	52,221	0	0	0	0	52,221	↓
19	4月～翌年3月	—	—	53,183	1,027	—	1,027	17	54,227	0	0	0	0	54,227	↓
20	4月～翌年3月	47,186	11,797	58,983	900	621	1,521	93	60,597	0	0	0	0	60,597	↓
21	4月～翌年3月	50,920	15,210	66,130	1,195	2,690	3,885	138	70,153	0	0	0	0	70,153	↓
22	4月～翌年3月	51,490	17,163	68,653	1,679	4,410	6,089	201	74,943	0	0	0	0	74,943	315,159
23	4月～翌年3月	48,951	16,230	65,181	1,904	3,634	5,538	276	70,995	0	0	0	0	70,995	41,762
H15～H23小計		—	—	495,292	9,372	11,355	20,727	1,122	517,141	0	0	0	0	517,141	356,921
24	4月～翌年2月	44,788	14,221	59,009	1,310	3,815	5,125	230	64,364	0	0	0	0	64,364	44,000
	3月(推計)	4,590	1,458	6,048	100	292	392	0	6,440	650	0	0	650	7,090	5,000
	H24計(推計)	49,378	15,679	65,057	1,410	4,107	5,517	230	70,804	650	0	0	650	71,454	49,000
25	4月～翌年3月	50,000	18,000	68,000	1,500	4,000	5,500	0	73,500	11,350	8,500	(2,500)	22,350	93,350	59,000
26	4月～翌年3月	50,000	18,000	68,000	1,500	4,000	5,500	0	73,500	25,500	0	(3,500)	29,000	99,000	62,000
27	4月～翌年3月	50,000	18,000	68,000	1,500	2,000	3,500	0	71,500	25,500	0	0	25,500	97,000	61,000
28	4月～10月	30,000	3,000	33,000	500	0	500	0	33,500	7,000	19,500	0	26,500	60,000	35,000
H24～H28小計		230,000	73,000	303,000	6,000	14,000	20,000	0	323,000	70,000	28,000	(6,000)	104,000	421,000	266,000
合 計				798,292			40,727	1,122	840,141	70,000	28,000	(6,000)	104,000	938,164	622,225
処理対象量														938,164	622,225

注 1) 直下汚染土壌の地下水浄化処理の各年度は、対象土壌と想定されている箇所の掘削完了判定調査を行う年度である。実際の浄化処理は、廃棄物等の処理が終了した後である。

注 2) 平成 24 年度及び 25 年度のセメント原料化処理計画量のうち、900 t は 21 年度に分別回収した覆土である。

注 3) 平成 25 年度から平成 27 年度の溶融炉稼働日数は 661 日／年としている。

注 4) 下線部は、平成 24 年度計画 (第 29 回管理委員会 H24. 7. 29) からの変更点である。

2. 第3次(平成25年度～平成28年度)掘削計画(案)について

第13回豊島廃棄物等管理委員会(H25.3.17)で審議された第3次(平成24年度～平成28年度)掘削計画(案)を基本に、平成24年度末測量の結果を反映させることとしたが、処理対象量に大きな変更がなく、また、掘削場所等の変更の必要もなかった。

しかし、掘削には影響はないが、汚染土壌の搬出時期にあわせた外周道路の先行設置や、つぼ掘りがあることを考慮して矢板等仮設工の先行設置を行うこととし、別添掘削計画図のとおり一部変更した。

その変更点の概要は表4のとおりである。

表4 第31回管理委員会(H25.3.17)掘削計画からの変更点

No.	変 更 点		変 更 理 由
1	(P.7) H25 年 10～12 月	外周道路の先行設置	処分地南側(FH-4付近)の汚染土壌を11月から搬出するため
2	(P.8) H26 年 4～6 月	貯留トレンチの堰堤崩壊を防止するための矢板等仮設工の先行設置 (変更前：H26 年 10～12 月)	H 測線付近の廃棄物底面掘削時、つぼ掘り等想定よりも深い場合の掘削を考慮し、矢板等仮設工を前倒ししたため


平成25年7月以降は、本掘削計画を基本として掘削を進める。なお、掘削にあたっては、地下水シミュレーションにより求められた地下水位やトレンチ貯留量に留意しながら作業を進めるものとする。

(別 添)

平成25年度の掘削計画図


H25年6月末の現状

- ・北トレンチ周辺の掘削を進めるとともに、搬出道路を北海岸へ移設するための作業を進めている。

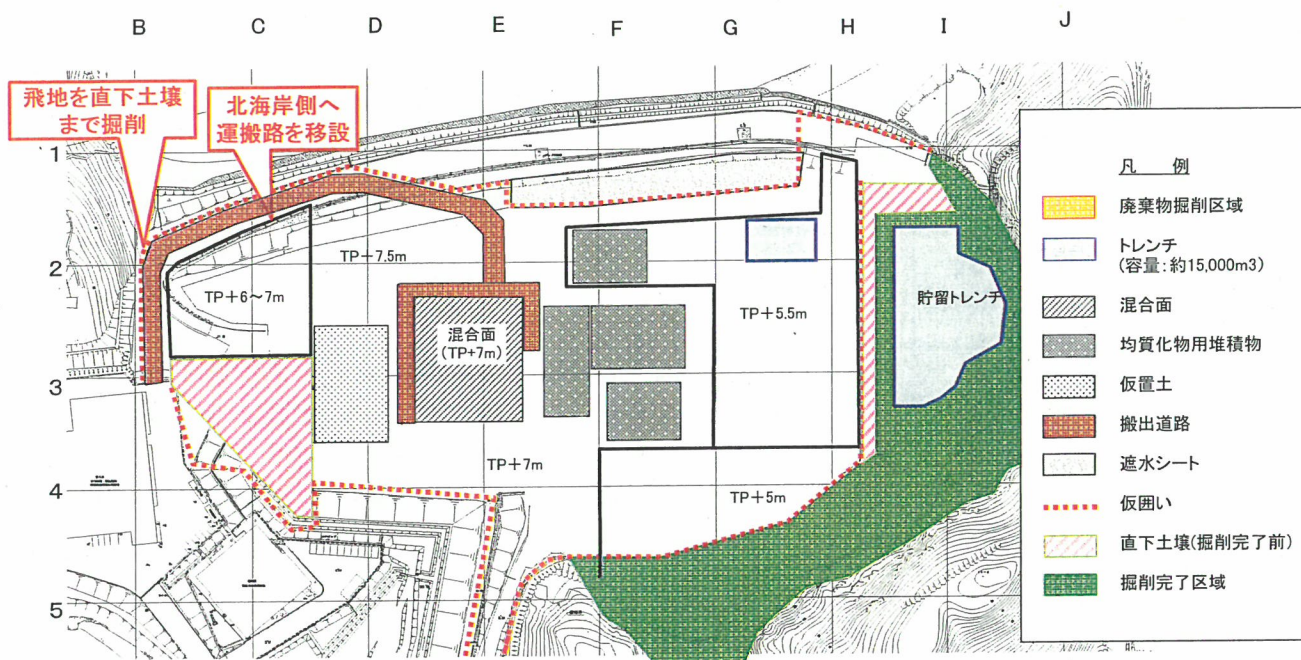


第2期 H25年7～9月

- ・C2付近の底面掘削を開始し、その後、第1工区の底面掘削を行う。
- ・北海岸東側の仮囲い移設及び遮水シートの撤去を行い、掘削を開始する。
- ・処分地南側に汚染土壌搬出に必要な外周道路を設置するため、E-5付近を直下土壌面まで掘削する。

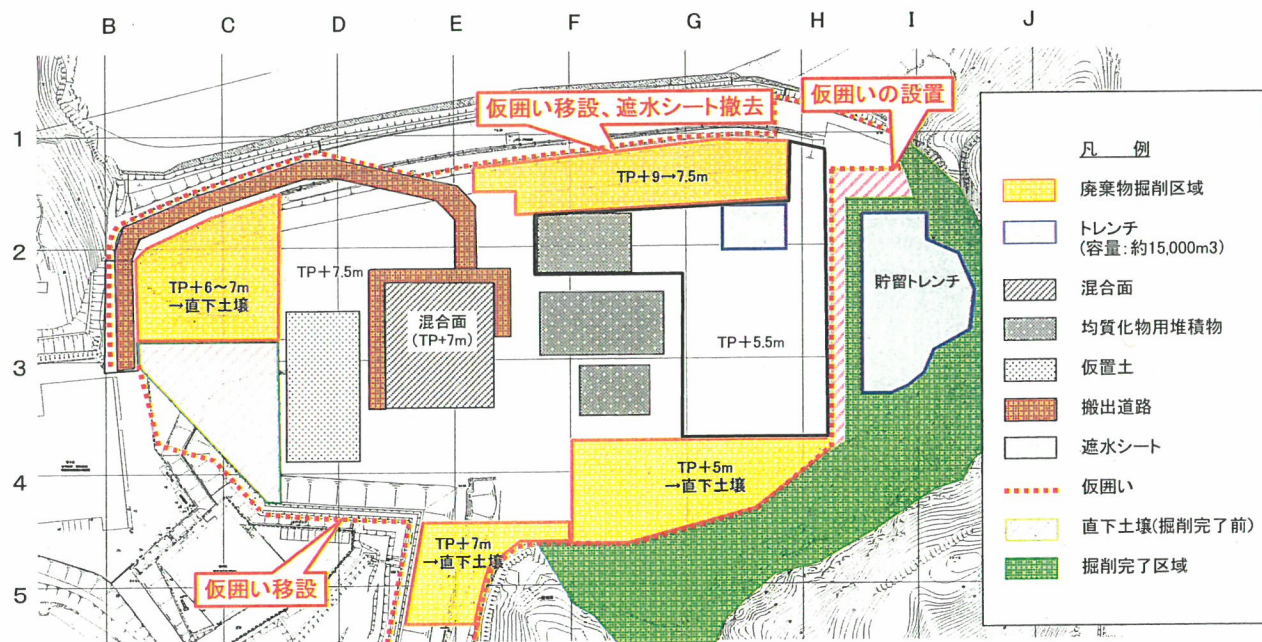


第3期 H25年10～12月

- ・引き続き、北海岸東側の掘削を行う。
- ・1月の直島定期修繕時に混合面の移設を行うため、移設先のF-2付近を中心にTP+5.5mまで掘削を行う。
- ・第1工区FH-34付近の直下土壌面までの掘削を行う。
- ・E-5付近の掘削完了判定調査を行い、汚染土壌の搬出のための外周道路を設置する。

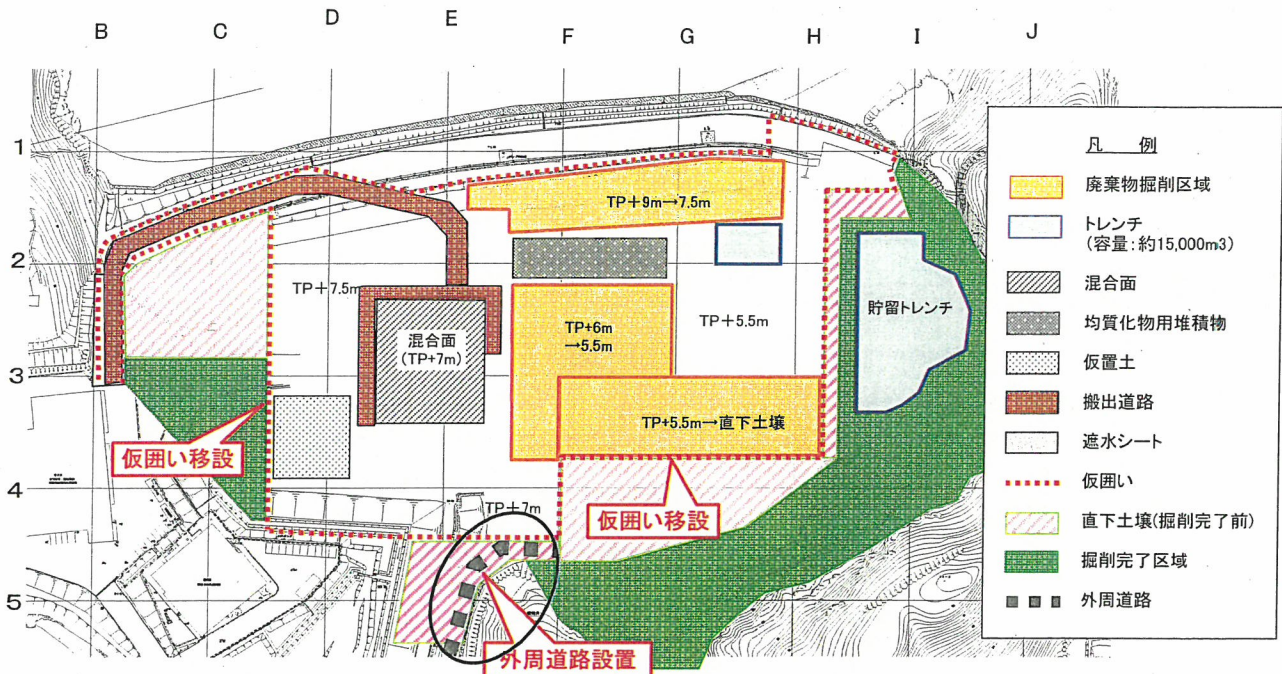

第4期 H26年1～3月


- ・引き続き、第1工区FH-34付近の底面掘削を行う。
- ・1月の直島定期整備時期を利用し、混合面の移設を行う。
- ・仮置土を確保するため、E-4付近をTP+5.5mまで掘削する。
- ・処分地南側の掘削完了判定済部分を利用して、外周道路を延伸する。

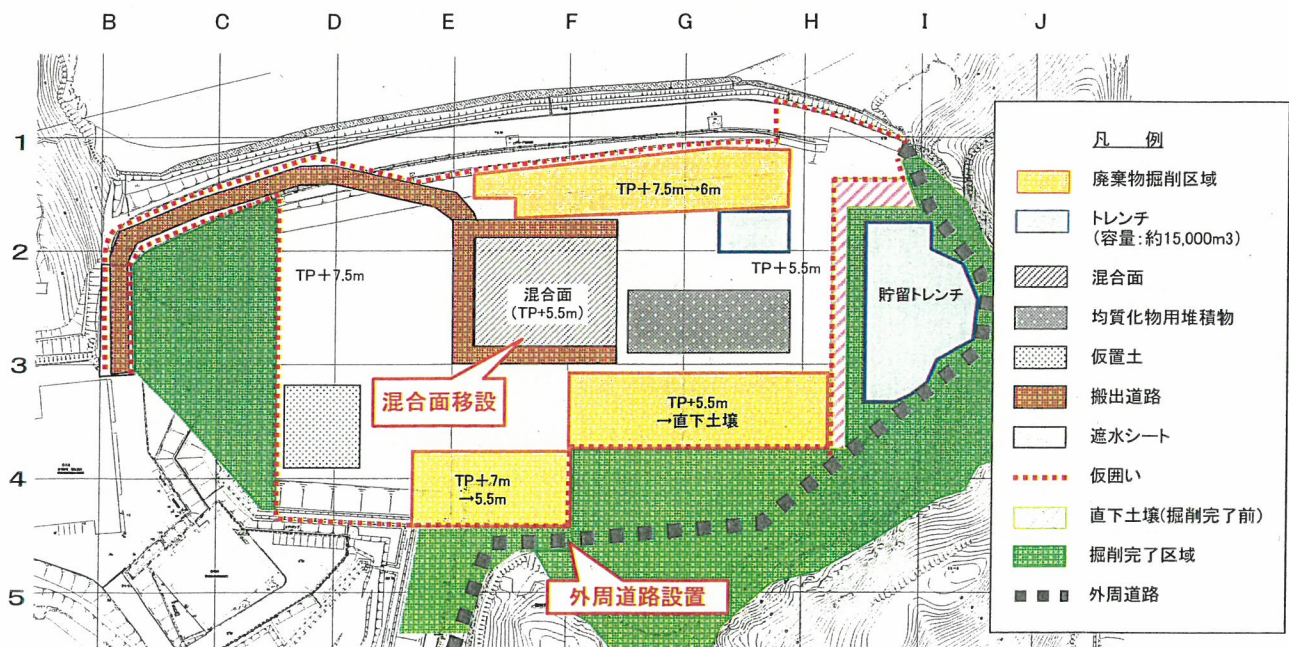

平成26年度の掘削計画図


第1期 H26年4～6月

- ・第2工区では、H側線付近を中心に掘削を行う。北海岸側の掘削については、遮水矢板の根入れ部が露出し不安定となることから、北海岸側を切下げて土圧を軽減しながら掘削する等仮設方法を別途検討し、安全に掘削を進める。
- ・第3,4工区では、広い範囲で順次掘削を進めていく。
- ・旧北トレンチ部を完全に廃止し、以降、随時釜場を作成してトレンチへの送水を行う。
- ・貯留トレンチ西隣の廃棄物及び直下汚染土壌を掘削する際、堰堤が崩壊しないよう、掘削完了判定調査済部との境界付近に矢板等仮設工を施す。

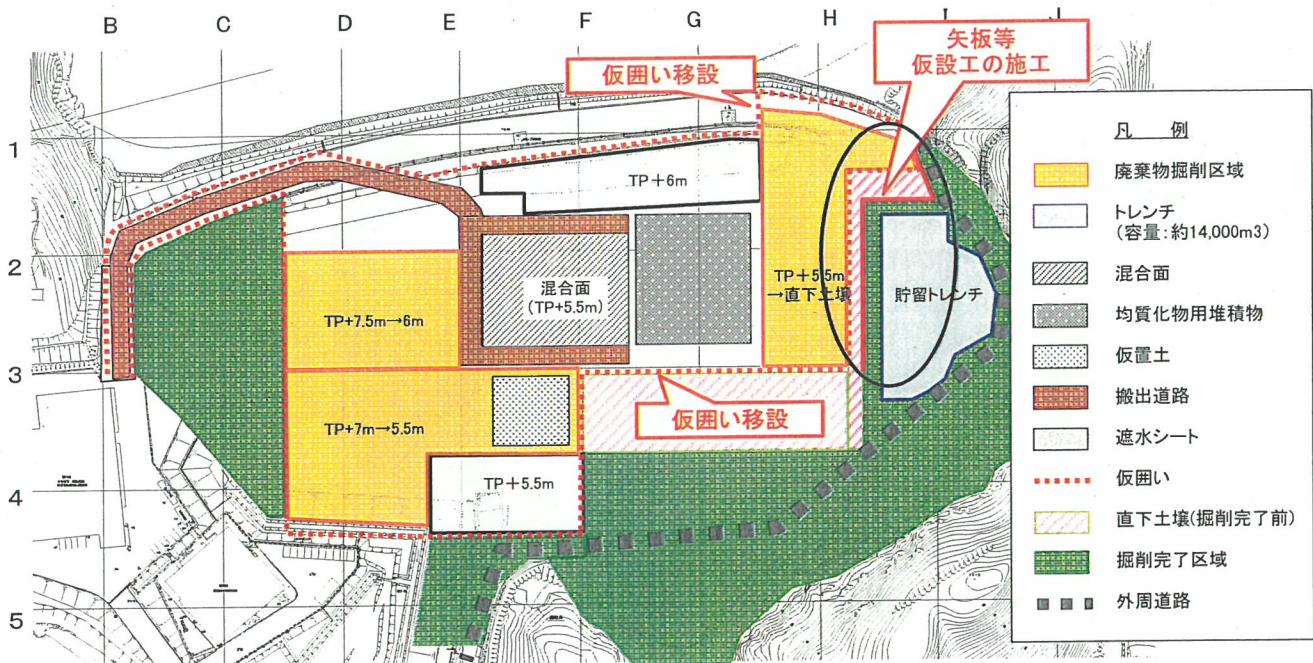


第2期 H26年7～9月

- ・引き続き、第2工区H側線付近の掘削を行う。
- ・第3,4工区においても、引き続き掘削を行い、第4工区は底面掘削前あるいは直下土壌面まで掘削を行う。

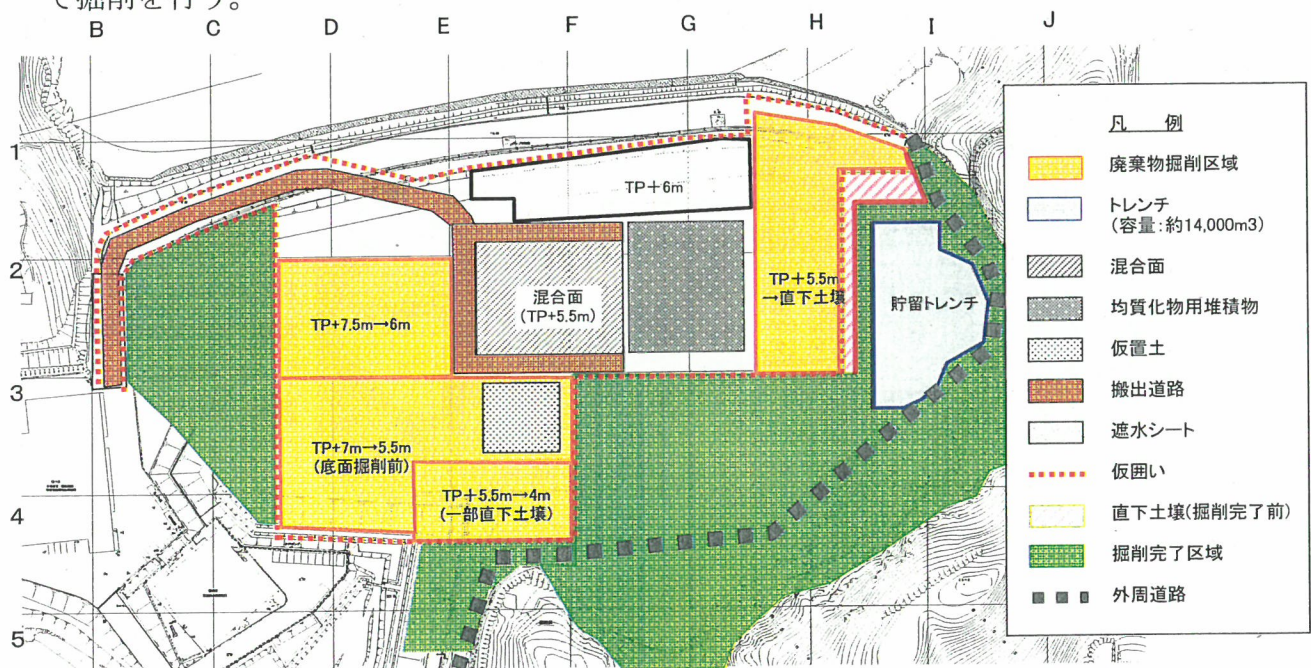


第3期 H26年10～12月

- ・第2工区では、直下土壌の汚染度が高いG-3付近の状況を早期に把握するため、G側線を中心に掘削を行う。

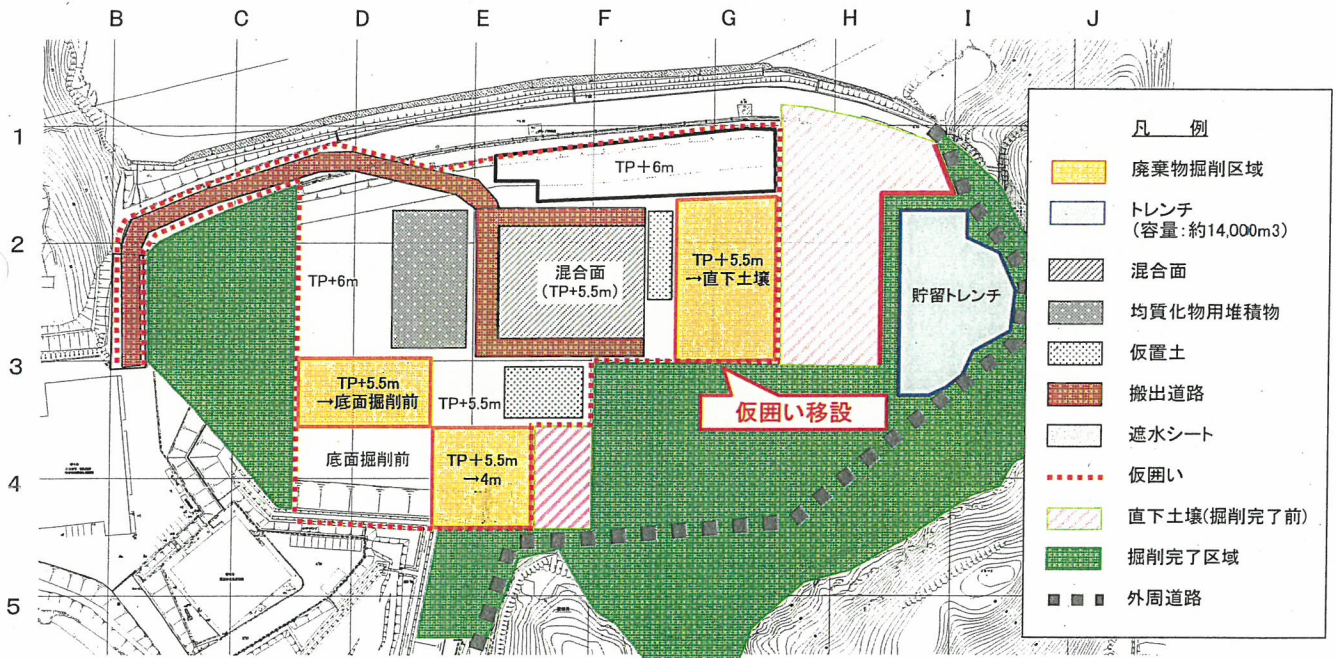

第4期 H27年1～3月


- ・第2工区では、引き続き、G側線付近の掘削を行う。

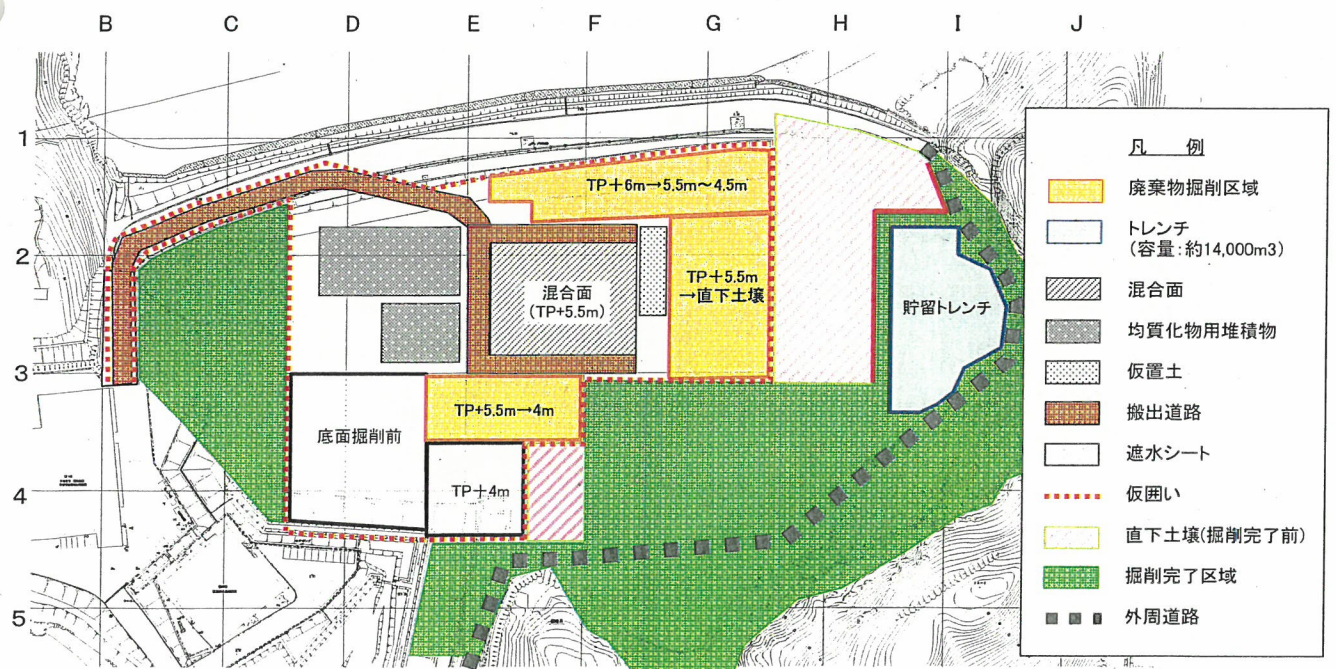

平成27年度の掘削計画図


第1期 H27年4～6月

- ・最終の混合面を施工するため、第3工区を中心に直下土壌付近までの掘削を行う。
- ・北海岸側遮水壁付近の掘削に備え、仮囲い移設及び排水対策を行う。

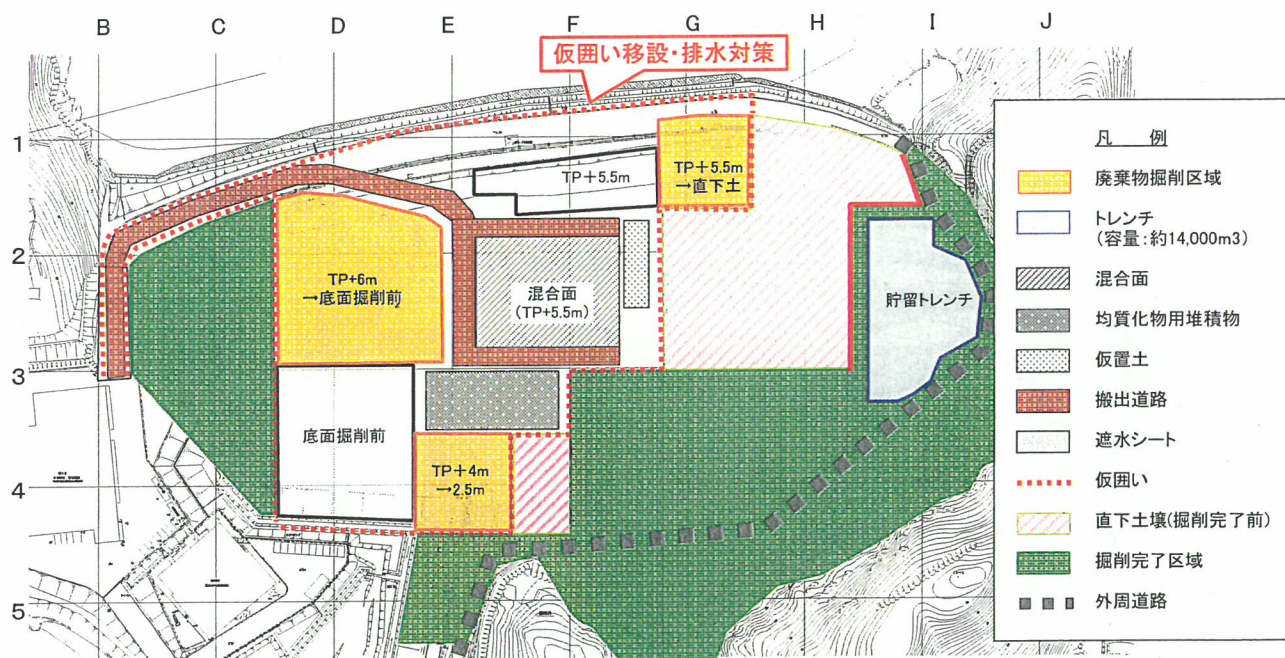


第2期 H27年7～9月

- ・最終となる混合面の移設を行う。直島定期整備時期と重ならないため、前もって準備をしておく。
- ・混合面は、第3工区の底面掘削を行う前の廃棄物層上に設置し、均質化前廃棄物も同様に廃棄物層上に置く。

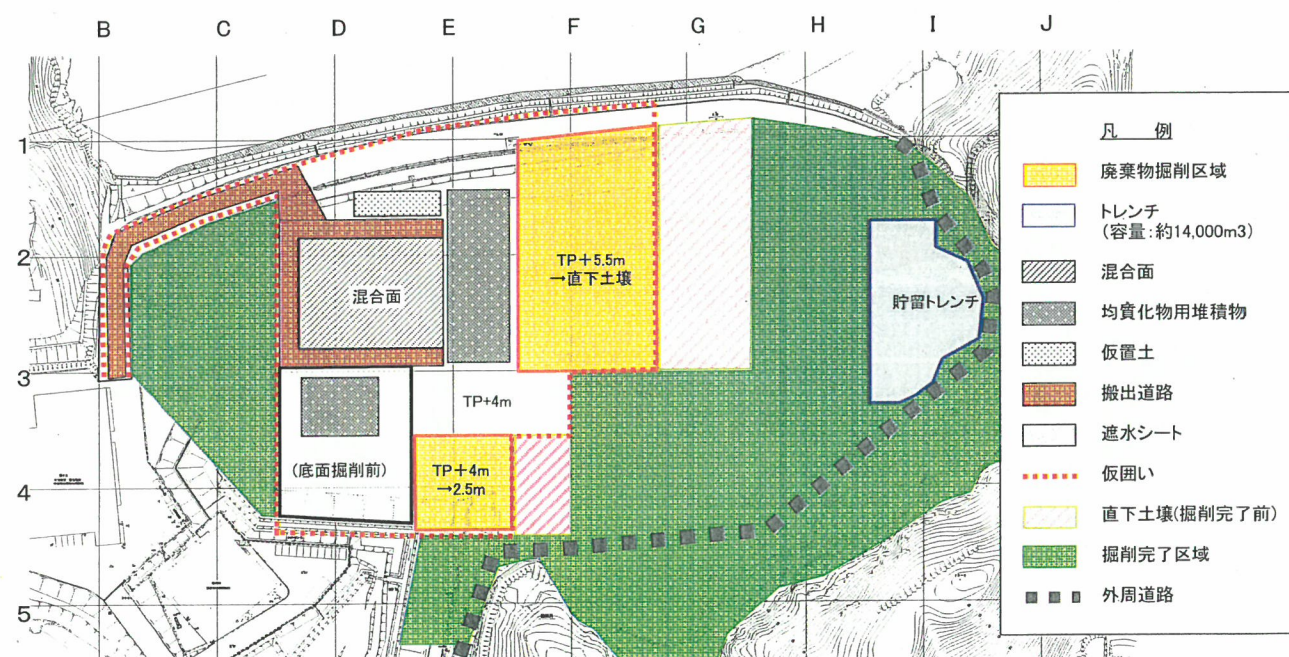


第3期 H27年10～12月

- ・EF側線上を中心に掘削を進める。

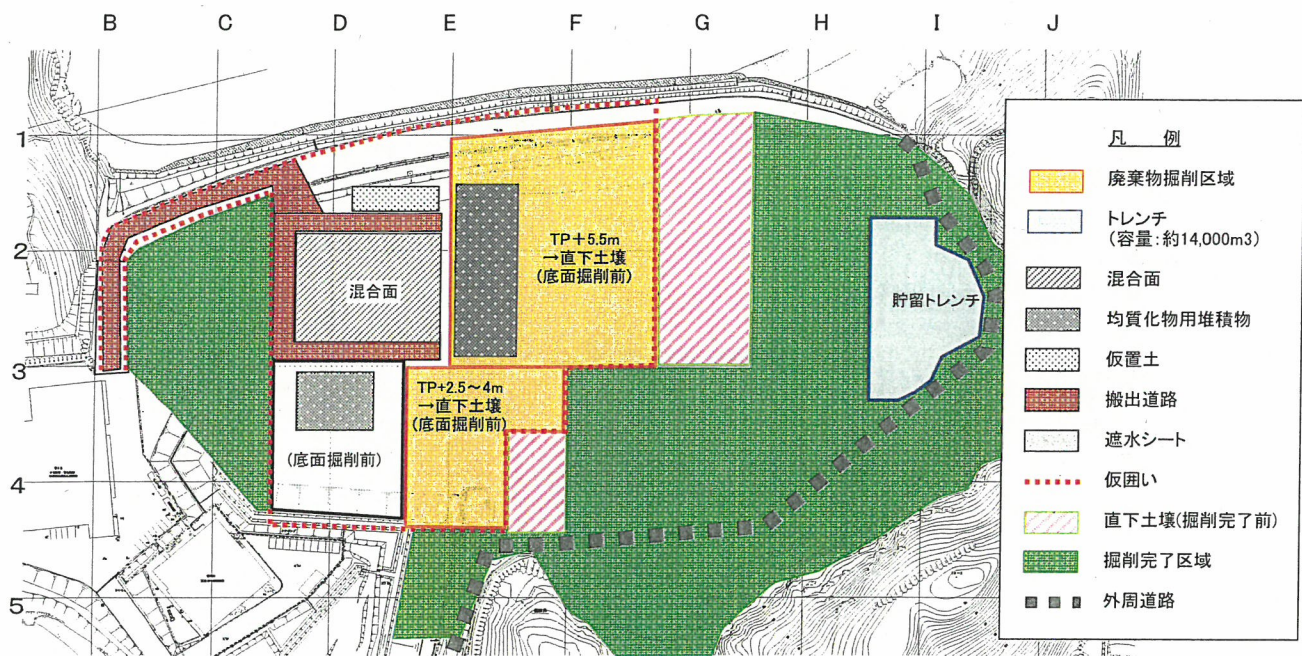


第4期 H28年1～3月

- ・E側線を中心に直下土壌面まで掘削を進める。
- ・以降、直下土壌面を出すように掘削を進める。

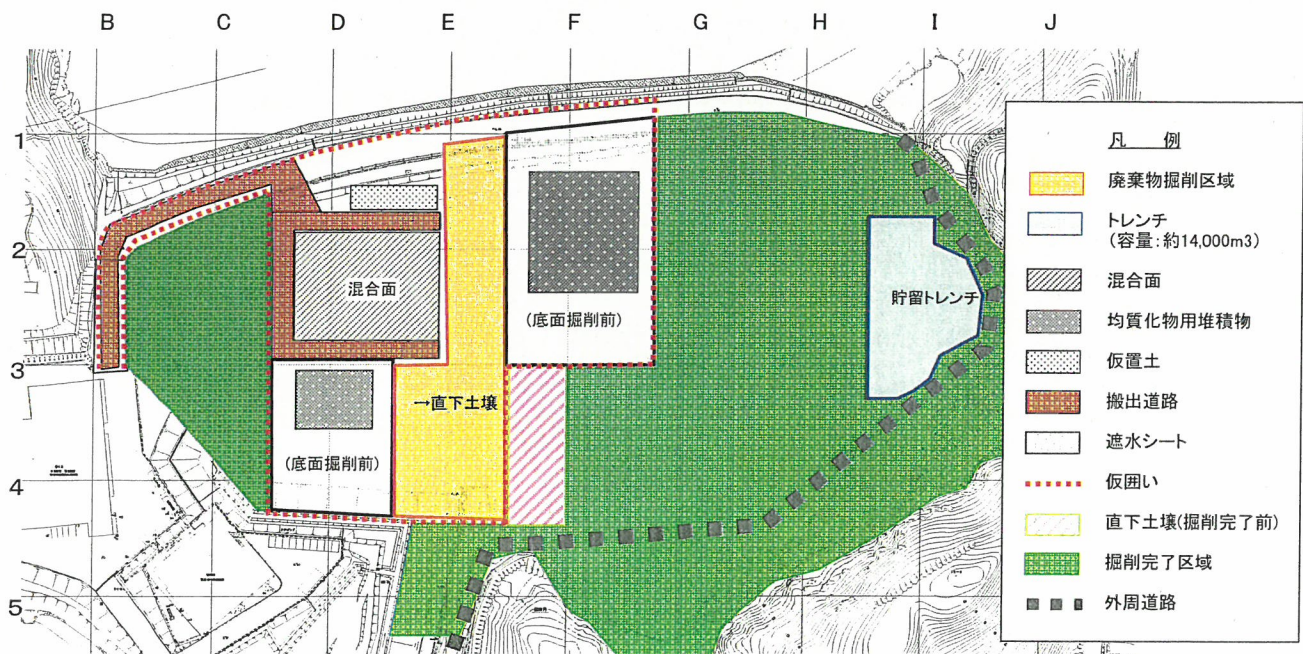


平成28年度の掘削計画図

- ・ 残る部分の底面掘削を進める。
- ・ 底面掘削完了後は、順次、掘削完了判定調査を行っていく。
- ・ 流域面積が狭くなるため、浸出水の送水先を高度排水処理施設に切り替え、貯留トレンチの撤去作業を開始する。

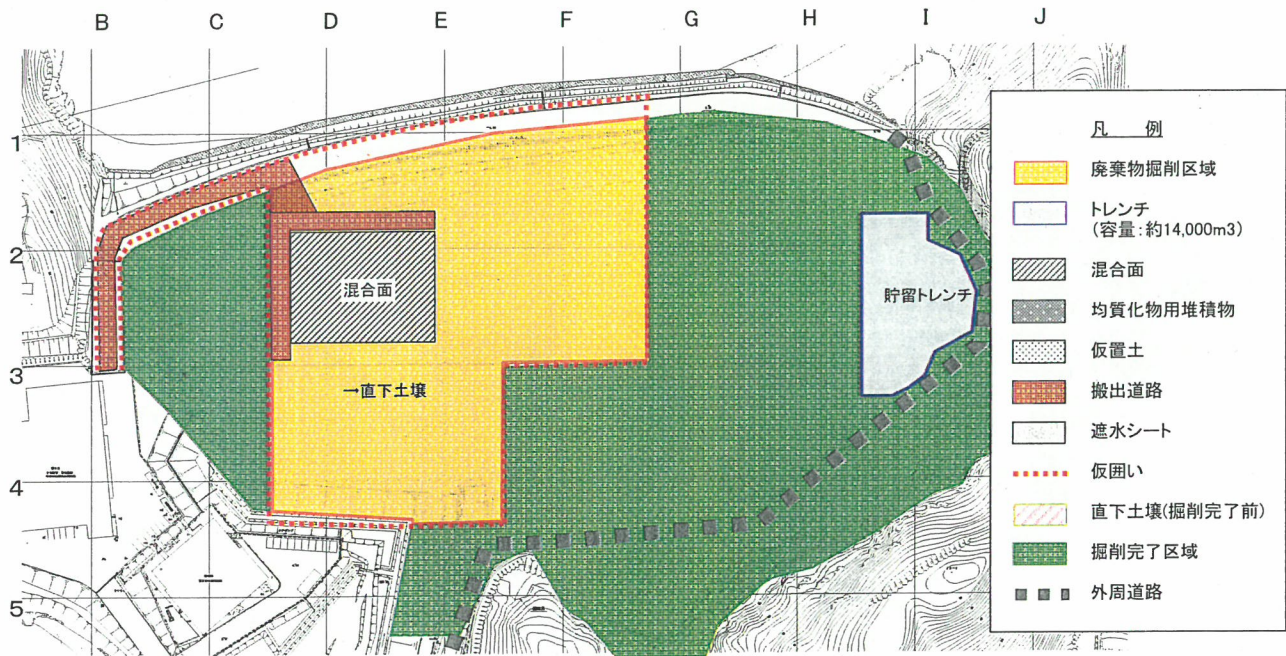

平成28年度末の処分地内状態図

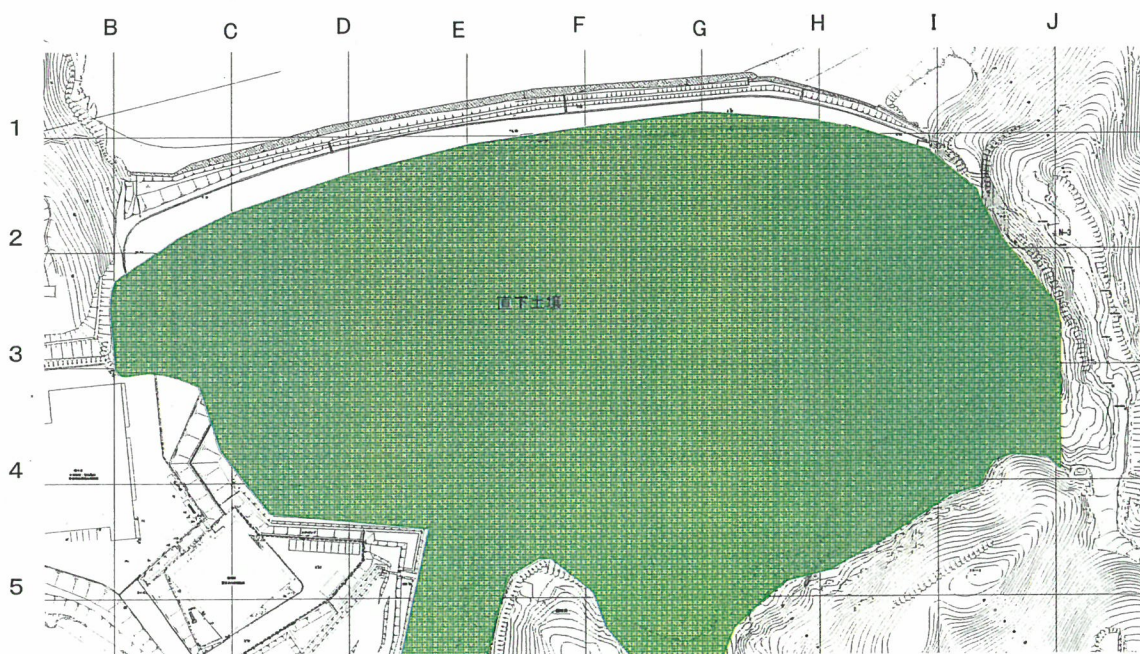

第 12 回及び第 13 回豊島処分地排水・地下水等対策検討会の審議結果の概要について

第 31 回管理委員会（H25. 3. 17）以降に開催された、第 12 回検討会（H25. 4. 20）、及び第 13 回検討会（H25. 6. 15）の審議結果の概要は以下のとおりである。

1. 地下水汚染対策の検討（第 12 回及び第 13 回検討会）

第 12 回検討会では、D 測線西側と西海岸側の地下水汚染対策として、既存の観測井で地下水調査を行った後、その結果を踏まえて新設の揚水井等で揚水を行い、地下水汚染対策を検討することを提案し、了承された。

具体的には、D 測線西側においては、観測井 C3 北及び C3 南で地下水を揚水し、揚水量と水質変化を調査することにより、汚染地下水の広がりを推定し、新たに観測井を設置（C 測線～C 測線+20、3 測線～4 測線の区域、及び C2 地点を想定）して、揚水量と水質の経時変化の関係、揚水可能量、汚染除去効果など地下水汚染対策を検討する。また、西海岸側においては、観測井 A3 及び B5 で揚水が及ぼす水質変化を調査することにより、汚染地下水の広がりを推定した後、汚染地下水を連続的に揚水し、揚水可能量や汚染除去効果など、地下水汚染対策の必要性を検討することとした。

第 13 回検討会では、5 月 26 日～6 月 4 日に D 測線西側と西海岸側の観測井で行った地下水揚水調査の結果と、今後新たに設置する井戸等で地下水調査を行い、揚水が及ぼす水質変化を把握し、地下水汚染対策を検討することを報告した。

<委員からの意見等>

- 地下水をくみ上げると汚染物質の濃度が上がるというのは、近くにもっと濃いところが存在している可能性を示しているから、その場所をどのようにして推定するかは、地下水浄化のためには最も重要だと思う。試験をしながら、どういうところに存在しているかというのを想定しながら進めるとよいのではないかな。
- 地下水の濃度をもう少し密に調べることが望ましい。観測井を設置するほどのことではなくて、地下水を採水するだけの簡易な井戸を設けて、地下水のサンプリングをもう少し密に行うという方法がある。
- 今回の調査はまず第一弾ということで、それなりの成果はあったが、できるだけ浄化対策等に手を付けながら調査を行い、途中で地下水浄化対策のより効率のよい方法を対比し、うまくいけば、それによって汚染土壌の対策もしながらやればよい。もう少し全体に長期的な計画を立てて考えてみてほしい。

2. C3 地点周辺及び第 3 工区の掘削前 VOCs ガス調査等の結果（第 12 回及び第 13 回検討会）

第 12 回検討会では、高濃度の VOCs 汚染が確認されていた観測井 C3 北及び C3 南の周辺で実施した掘削前 VOCs ガス調査及び廃棄物等の溶出試験の結果を報告した。調査結果では、TP 5.5m までで C3 地点地下水の汚染源と考えられるものは確認できなかった。

第 13 回検討会では、さらに第 3 工区における掘削前 VOCs ガス調査及び廃棄物等の溶出試験の結果を報告した。調査結果では、廃棄物の掘削に当たってガス吸引等の対策を必要とする濃度である指定 3 物質（1, 1, 1-トリクロロエタン、トリクロロエチレン及びベンゼン）濃度の合計 100ppm は超え

ていなかったものの、3 地点でベンゼンが高濃度で検出されたため、これらの区画については、掘削後、直ちにダンプに積み込んで中間保管・梱包施設のピット内に投入、ピット内での混合を行うとともに、作業環境のガス濃度も測定し、均質化作業による大気環境へのVOCs 汚染防止や作業員の安全を確認することとして、了承された。

<委員からの意見等>

○土壌中に一様にVOCs が存在しているかどうかを調べるときに、まずこのようなガスの調査を行い、そのあと、廃棄物を除去してから、上の層の地下水層まで、濃度を測って確認をしていく、というような全体の手順を考えてほしい。

3. C3 地点付近の廃棄物等の掘削除去の状況（第 12 回検討会）

廃棄物底面掘削マニュアルに基づいて実施していたC3 地点付近の廃棄物等の底面掘削の状況について報告した。廃棄物撤去後の土壌高は地点C3 が約TP+2.0m、地点（C, 2+35m）が約TP+1.7m、地点（C+20m, 4+10m）が約TP+1.5mとなり、地点C3 より北側にはドラム缶が、南側にはコンクリート殻が想定よりも深い位置まで埋設されていた。

<委員からの意見等>

○当面は、地下水の水質調査を行うのと、ドラム缶等の内容物を確認することで、データを解析しながら追加の調査項目も含めて行ってみて、項目間相互の関連を見ながら、汚染の広がりがどのようになっているのかの類推をしてみたい。

4. 高度排水処理施設における 1,4-ジオキサン処理試験（第 12 回及び第 13 回検討会）

地下水浄化対策においては、汚染地下水を高度排水処理施設により排水基準に適合させた後、放流することとしており、観測井C3 北では高濃度の 1,4-ジオキサンが検出されていたことから、高度排水処理施設において、試験的に 1,4-ジオキサンを添加し、オゾンガス濃度を $100\text{g-O}_3/\text{Nm}^3$ として処理試験を行った。

第 12 回検討会では、2 月 27 日に実施した 1 回目の試験と、4 月 11 日に実施した 2 回目の試験の結果を報告した。1 回目は、1,4-ジオキサン濃度 10mg/l の試験水を用いて試験を行ったが、その結果は、4 時間の試験期間中でも濃度低下の途中であり、十分な成果が得られないものであった。2 回目は、1,4-ジオキサン濃度 5mg/l の試験水を用い、試験中は連続的な原水の供給を止めて試験を行ったが、5 時間の試験期間中でも排水基準値以下まで処理することはできなかった。

そのようなことから、第 13 回検討会では、地下水処理を行う場合の高度排水処理施設における 1,4-ジオキサンの原水初期濃度を実態に合わせて設定して試験を行うこととし、5 月 27～28 日に実施した観測井C3 北及びC3 南の地下水揚水調査等の結果から 0.90mg/l と設定して、3 回目の試験を行う予定であることを報告した。

<委員からの意見等>

○処理の条件について、CODのほか、TOC、SS、pH等も調べた方がよい。

○第 3 回目の試験は 6 月下旬ということなので、結果を 7 月 28 日の管理委員会で報告してほしい。

5. 汚染土壌のセメント原料化処理（第 12 回及び第 13 回検討会）

第 12 回及び第 13 回検討会において、汚染土壌の三菱マテリアル株式会社九州工場への海上輸送及び処理の状況について報告した。

汚染土壌については、3月23日（土）に第1回目（約650トン）の搬出を開始し、25日（月）には三菱マテリアル株式会社九州工場で陸揚げ、30日（土）に処理を終了した。以降、引き続き、週末に約650トンの汚染土壌の搬出を行い、途中、悪天候で中止することもあったが、5月18日（土）の第6回目の搬出により、当面の汚染土壌（約3,900トン）の搬出が終了し、三菱マテリアル株式会社九州工場での処理についても5月27日（月）に終了した。

今後、掘削計画に従い、処分地南側及び西側の一部の区画において、廃棄物層を掘削・除去し、その直下の汚染土壌の掘削を開始する11月頃に搬出を再開する予定である。

<委員からの意見等>

○3月23日に立会いをした。積替え施設で長期間置いていたことから、土壌がある程度堅くなっている、含水量もちょうどよかった。この方式で問題なく済ませることができた。

6. 専用棧橋の補修・改修等（第13回検討会）

第13回検討会において、豊島棧橋で補修工事が必要と考えられる箇所について、第30回管理委員会（H24.11.11）で審議・承認された補修工事（鋼材補修、電気防食）を、また、平成25年度以降新たに発生する汚染土壌をより効率的かつ安全に島外搬出するため、第31回管理委員会（H25.3.17）で審議・承認された改修工事等（ドルフィン・補強、ベルトコンベア、仮設テント）を実施することを報告した。いずれの工事も、汚染土壌の掘削・搬出が始まる11月までには完成させるものとしている。

<委員からの意見等>

○どの程度補修すればいいのかというのは非常に難しい判断だが、今回の補修により、4～5年は保つだろうという判断をしている。工期についても、工場ではほとんどつくったものを持ってくるので、現場加工は短時間で終わり、この予定でいけるのではないかと見ている。

7. 貯留トレンチの状況（第12回及び第13回検討会）

第12回検討会において、3月11日から運用を開始したH測線東側の貯留トレンチの状況について報告するとともに、今後の作業として、①最大水位（6.4m）まで計測可能な水位計の設置、②地下水排除工の揚水放流管及び水位計の設置、③高度排水処理施設への直接送水準備（処分地南側での配管）等、④散水設備の設置（貯留トレンチ上部に有孔管を配管）を行うことを報告した。

第13回検討会においては、貯留トレンチ及び地下水排除工の水質検査結果について報告した。5月8日に行った水質検査の結果では、貯留トレンチ及び地下水排除工で排水基準を満たしていない項目はCODのみであり、地下水排除工については引き続き、毎月ベンゼン、1,4-ジオキサン及びCODの検査を行こととした。また、少雨により、貯留トレンチの貯留量がほぼ無くなり、高度排水処理施設へ送水する水が足りず、原水調整槽が空になる恐れがあることから、当面の間、高度排水処理施設を間欠運転することを報告した。

<委員からの意見等>

○水量の収支が取れるようにしておいてほしい。収支が分からなければ、雨が降ったらどうなるのか把握できない。

8. H測線東側直下汚染土壌の詳細調査（第12回検討会）

H測線東側で実施した掘削完了判定調査では、掘削後調査においてTP-2.1mの13層まで鉛が土壌溶出量基準（土壌環境基準）を超過しており、その原因を検討するために行った詳細調査（粒度分

布調査、蛍光X線分析による成分検査)の結果について、第12回検討会において報告した。

粒土分布調査では、深堀りとなった区画の方が粒径 $75\mu\text{m}$ 未満の比率が高く、また、深堀りとなった区画の中でも鉛の溶出量が高い層の方が粒径 $75\mu\text{m}$ 未満の比率が高い傾向があった。また、蛍光X線分析による成分検査では、いずれの成分もほぼ同程度であったが、鉛汚染が浅い層までだった地点と比べ、深い層では塩素がより多く検出されており、海水の影響を受けていた可能性も考えられた。

＜委員からの意見等＞

- 細かい粒子が多いところで鉛の溶出濃度が高くなるのは、細かい粒子に付いているものが、フィルターを抜けてしまって、溶出が多かったという解釈もできる。
- 原因解明については、鉛の同位体分析を行うことによって判別する方法が提案されているので、その結果が出てから議論することとしたい。

9. 西揚水井地下水等の現況（第12回検討会）

西揚水井地下水等及び周辺観測井等の地下水等について調査を行い、昨年夏季にCOD濃度が管理基準値を超え、水質が悪化していた頃の調査結果と比較することで、水質悪化の原因を推測した。

トリリニアダイヤグラム及びヘキサダイヤグラムによる分類や、廃棄物等が堆積している承水路の東側及び北側にトレンチドレーンが設けられ、西揚水井に接続されていることなどから、観測井CD4付近の地下水等が流入し、西揚水井地下水等の水質が悪化した可能性が推察された。

＜委員からの意見等＞

- 観測井CD4のCODが高く、おそらくそれが寄与していたと思われるが、今後は、廃棄物を取ってしまったので、CODが基準を超えることはなくなるだろうと予想される。全体として、廃棄物が掘削されてくると水質の状況も変わってくるので、その時点毎にどうなっているか全体像を併せて示してほしい。

第12回豊島処分地排水・地下水等対策検討会次第

日時 平成25年4月20日(土) 13時～
場所 リーガホテルゼスト高松 3階 翡翠

I. 開会

II. 審議・報告事項

1. 地下水汚染対策

(1) 地下水汚染の現況

(2) 地下水汚染対策の検討

2. 処分地C3地点周辺のVOCs及び1,4-ジオキサン調査結果

3. C3地点付近の廃棄物等の掘削除去の状況

4. 高度排水処理施設における1,4-ジオキサンの処理試験結果

5. 汚染土壌のセメント原料化処理

6. H測線東側直下汚染土壌の詳細調査

7. 西揚水井地下水等の現況

8. 貯留トレンチの状況

III. 閉会

処分地地下水の現況について

処分地地下水の状況を把握するため、図1に示す観測井等で平成25年2月に地下水調査を行った。その結果、すべての観測井において有機塩素化合物が平成24年夏季調査の値以下となったが、ベンゼンについてはほぼ同程度か増加している地点があった。また、1,4-ジオキサンについては、夏季調査で11 mg/lと高濃度であったC3北では、2.7 mg/lに減少していたが、その他の地点については夏季調査とほぼ同程度であった。

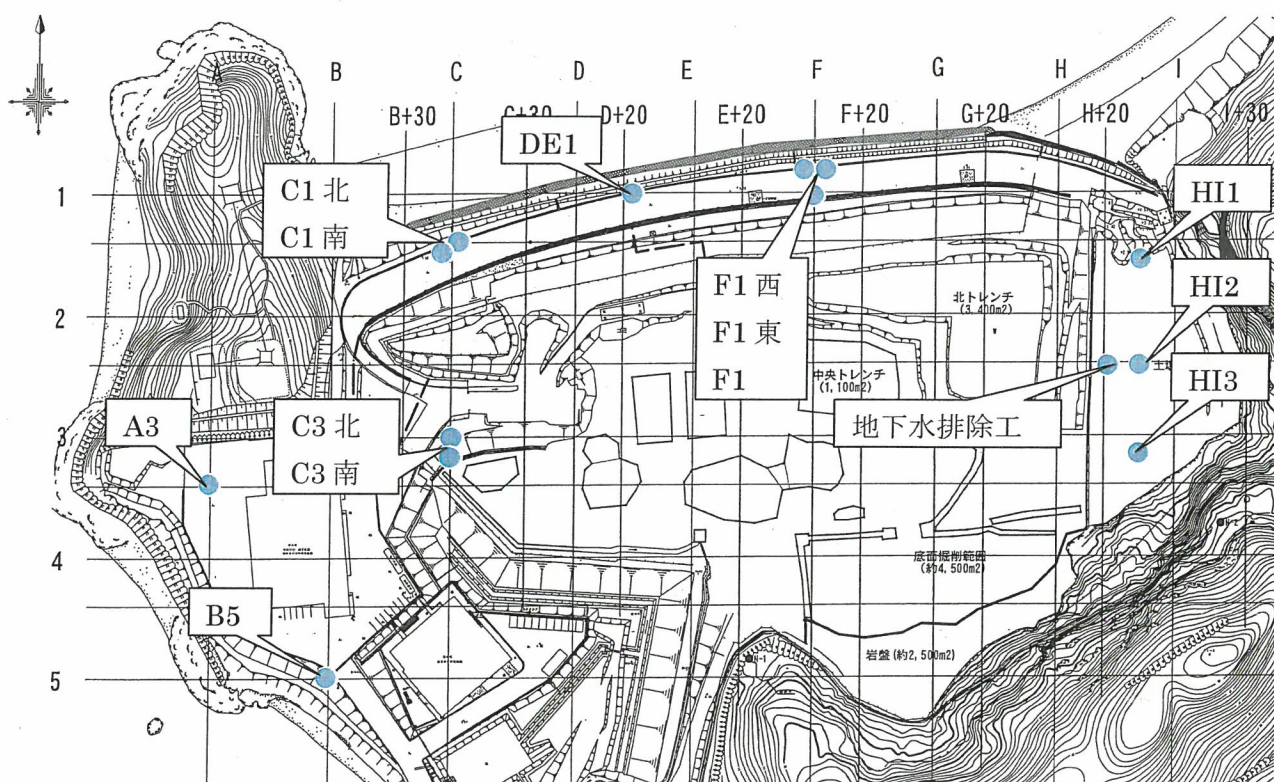


図1 地下水調査地点

表 地下水調査結果

調査地点		C1北		C1南		DE1		F1東		F1西		F1		C3北		C3南		A3		B5		HI1	HI2	HI3	地下水排除工	地下水の環境基準	排水基準	定量下限値
調査年月日		H24.7.30	H25.2.25	H24.7.30	H25.2.25	H24.7.30	H25.2.25	H24.7.30	H25.2.25	H24.8.1	H25.2.5	H24.7.30	H25.2.25	H24.7.31	H25.2.26	H24.7.31	H25.2.26	H24.8.1	H25.2.5	H24.8.1	H25.2.5	H25.2.26	H25.2.21	H25.2.21	H25.2.26			
一般項目	pH	6.8	6.9	5.6	5.6	5.9	5.9	6.1	6.1	6.8	7.1	7.1	7.1	6.7	6.9	6.1	6.1	6.8	6.9	6.6	6.7	7.8	5.9	7.7	7.3	-	5.0～9.0	-
	BOD	-	-	-	-	-	-	-	-	ND	2.1	-	-	-	-	-	-	ND	1.3	34	4.2	-	-	-	-	-	30(注5)	0.5
	COD	93	110	5.4	7.6	3.9	1.7	107	97	3	0.9	276	340	206	200	62	64	5	3.4	204	179	15	18	7.9	98	-	30(注5)	0.5
	大腸菌群数	-	-	-	-	-	-	-	-	11	<1.8	-	-	-	-	-	-	11	<1.8	<1.8	<1.8	-	-	-	-	-	3,000	-
	SS	17	11	7	14	91	5	8	3	5	-	115	75	21	35	48	3	89	-	195	-	18	17	5	39	-	50	1
	油分	-	-	-	-	-	-	-	-	ND	ND	-	-	-	-	-	-	ND	ND	5.2	3.4	-	-	-	-	-	鉱物5、動植物30	5
	全窒素	13	16	ND	ND	ND	1	3	3	ND	ND	36	48	16	16	6	5	1	1	24	17	11	1	4	27	-	120	1
	全燐	-	-	-	-	-	-	-	-	ND	ND	-	-	-	-	-	-	0.2	ND	ND	ND	-	-	-	-	-	16	0.1
健康項目	カドミウム	ND	0.0007	0.0015	0.0009	0.0024	0.0053	0.0003	0.0007	ND	ND	0.0005	0.0005	ND	0.0005	ND	0.0007	ND	ND	ND	0.0003	ND	ND	ND	0.0006	0.003	0.1	0.0003
	全珪素	ND	ND	ND	ND	ND	ND	ND	ND	ND	ND	ND	ND	ND	ND	ND	ND	ND	ND	ND	ND	ND	ND	ND	ND	ND	1	0.1
	有機燐	ND	ND	ND	ND	ND	ND	ND	ND	ND	ND	ND	ND	ND	ND	ND	ND	ND	ND	ND	ND	ND	ND	ND	ND	-	1	0.1
	鉛	ND	ND	ND	ND	0.007	0.009	ND	ND	ND	ND	ND	ND	ND	ND	ND	ND	ND	ND	ND	ND	ND	ND	ND	ND	0.01	0.1	0.005
	六価クロム	ND	ND	ND	ND	ND	ND	ND	ND	ND	ND	ND	ND	ND	ND	ND	ND	ND	ND	ND	ND	ND	ND	ND	ND	0.05	0.5	0.02
	砒素	ND	ND	ND	ND	ND	ND	ND	ND	0.012	ND	0.012	0.053	0.005	ND	ND	ND	0.54	0.13	ND	0.007	0.006	ND	ND	ND	0.01	0.1	0.005
	総水銀	ND	ND	ND	ND	ND	ND	ND	ND	ND	ND	ND	ND	ND	ND	ND	ND	ND	ND	ND	ND	ND	ND	ND	ND	0.0005	0.005	0.0005
	メチル水銀	ND	ND	ND	ND	ND	ND	ND	ND	ND	ND	ND	ND	ND	ND	ND	ND	ND	ND	ND	ND	ND	ND	ND	ND	ND	ND	0.0005
	PCB	ND	ND	ND	ND	ND	ND	ND	ND	ND	ND	ND	ND	ND	ND	ND	ND	ND	ND	ND	ND	ND	ND	ND	ND	ND	0.003	0.0005
	ジクロロメタン	ND	ND	ND	ND	ND	ND	0.002	ND	ND	ND	ND	ND	ND	ND	0.004	0.003	ND	ND	0.003	0.002	ND	ND	ND	ND	0.02	0.2	0.002
	四塩化炭素	ND	ND	ND	ND	ND	ND	ND	ND	ND	ND	ND	ND	ND	ND	ND	ND	ND	ND	ND	ND	ND	ND	ND	ND	0.002	0.02	0.0002
	塩化ビニルモノマー	0.0024	0.0002	0.071	0.026	0.0007	ND	0.0081	0.0026	0.0013	ND	ND	ND	0.026	0.0020	0.84	0.29	0.017	0.0034	ND	0.0006	ND	ND	ND	0.0002	0.002	-	0.0002
	1,2-ジクロロエタン	ND	ND	0.0005	ND	ND	ND	0.0011	0.0011	ND	ND	ND	ND	ND	ND	0.0076	0.0034	0.0079	0.0036	ND	ND	ND	ND	ND	ND	0.004	0.04	0.0004
	1,1-ジクロロエチレン	ND	ND	ND	ND	ND	ND	0.004	0.002	ND	ND	ND	ND	ND	ND	0.009	0.003	0.002	ND	ND	ND	ND	ND	ND	ND	0.1	1	0.002
	1,2-ジクロロエチレン	0.009	ND	0.2	0.15	ND	ND	0.004	ND	ND	ND	ND	ND	0.12	ND	2.8	0.80	0.024	0.019	ND	ND	ND	ND	ND	ND	0.04	0.4	0.004
	1,1,1-トリクロロエタン	ND	ND	ND	ND	ND	ND	ND	ND	ND	ND	ND	ND	ND	ND	ND	ND	0.0083	0.0019	ND	ND	ND	ND	ND	ND	1	3	0.0005
	1,1,1,2-トリクロロエタン	ND	ND	0.0017	0.0017	ND	ND	ND	ND	ND	ND	ND	ND	ND	ND	0.0056	0.0034	ND	ND	ND	ND	ND	ND	ND	ND	0.006	0.06	0.0006
	トリクロロエチレン	0.035	ND	0.62	0.56	0.003	ND	0.008	0.003	0.007	ND	0.009	ND	0.67	0.025	0.98	0.56	0.033	0.010	ND	ND	0.026	ND	ND	ND	0.03	0.3	0.002
	テトラクロロエチレン	ND	ND	ND	ND	ND	ND	ND	ND	ND	ND	ND	ND	ND	ND	ND	ND	0.0013	0.0007	ND	ND	ND	ND	ND	ND	0.01	0.1	0.0005
	1,3-ジクロロプロパン	ND	ND	ND	ND	ND	ND	ND	ND	ND	ND	ND	ND	ND	ND	ND	ND	ND	ND	ND	ND	ND	ND	ND	ND	0.002	0.02	0.0002
	チカラム	ND	ND	ND	ND	ND	ND	ND	ND	ND	ND	ND	ND	ND	ND	ND	ND	ND	ND	ND	ND	ND	ND	ND	ND	0.006	0.06	0.001
	シマジン	ND	ND	ND	ND	ND	ND	ND	ND	ND	ND	ND	ND	ND	ND	ND	ND	ND	ND	ND	ND	ND	ND	ND	ND	0.003	0.03	0.0003
	チオベンカルブ	ND	ND	ND	ND	ND	ND	ND	ND	ND	ND	ND	ND	ND	ND	ND	ND	ND	ND	ND	ND	ND	ND	ND	ND	0.02	0.2	0.002
	ベンゼン	0.054	0.092	0.016	0.033	0.004	0.012	0.024	0.017	0.01	ND	0.37	0.70	5.6	5.1	0.48	0.44	0.014	ND	0.015	0.009	0.005	0.002	ND	0.006	0.01	0.1	0.001
	セレン	ND	ND	ND	ND	ND	ND	ND	ND	ND	ND	ND	ND	ND	ND	ND	ND	ND	ND	ND	ND	ND	ND	ND	ND	0.01	0.1	0.005
	硝酸性窒素及び亜硝酸性窒素	ND	ND	ND	ND	ND	ND	ND	ND	ND	ND	ND	ND	ND	ND	ND	ND	ND	ND	ND	ND	ND	ND	ND	ND	10	100(注6)	10
	フッ素	ND	0.8	ND	ND	ND	ND	ND	ND	ND	ND	ND	ND	ND	0.9	ND	0.8	ND	ND	1.2	1.2	0.9	0.2	1.6	1.0	0.8	15	0.8
	ホウ素	6.2	6.2	0.1	0.1	0.8	0.8	9.2	9.5	0.5	0.4	23.5	25	5.5	3.2	2.9	3.0	0.2	0.2	2.7	2.5	1.9	2.2	0.5	7.0	1	230	0.1
	1,4-ジオキサン	0.70	0.69	0.27	0.25	ND	ND	0.70	0.68	0.010	0.010	0.37	0.49	11	2.7	1.3	1.0	ND	ND	4.5	3.5	0.008	0.065	ND	0.065	0.05	0.5	0.005
その他の項目	塩化物イオン	1,990	1,810	5,590	5,540	9,420	9,510	1,250	1,180	342	338	1,390	1,720	474	440	1,440	1,460	33	33	1,120	944	59.6	329	31.7	495	-	-	1
	電気伝導率	786	710	1,576	1,490	2,580	2,440	509	489	133	133	748	847	369	372	510	525	32	30	467	413	79	131	44	297	-	-	0.1
	ニッケル	-	-	-	-	-	-	-	-	ND	ND	-	-	-	-	-	-	0.031	ND	ND	ND	-	-	-	-	-	-	0.05
	モリブデン	-	-	-	-	-	-	-	-	ND	ND	-	-	-	-	-	-	ND	0.044	ND	ND	-	-	-	-	-	-	0.07
	アンチモン	-	-	-	-	-	-	-	-	ND	ND	-	-	-	-	-	-	ND	ND	ND	ND	-	-	-	-	-	-	0.002
	フタル酸ジエチルヘキシル	-	-	-	-	-	-	-	-	ND	ND	-	-	-	-	-	-	ND	ND	ND	ND	-	-	-	-	-	-	0.006

(注1)単位は、pH(-)、大腸菌群数(環境基準：cfu/100ml、排水基準：個/cm3)、電気伝導率(mS/m)を除いて、mg/lである。

(注2)ND：検出せず

(注3)黄色部は地下水の環境基準を超過しているもの。

(注4)橙色部は排水基準を超過しているもの。

(注5)香川県生活環境の保全に関する条例に基づく上乗せ排水基準値。

(注6)アンモニア性窒素に0.4を乗じたもの、亜硝酸性窒素及び硝酸性窒素の合計量。

(注7)カドミウムは平成23年10月に環境基準値が0.01mg/lから0.003mg/lに変更された。

地下水汚染対策の検討

1 D測線西側の地下水

C3地点周辺において廃棄物等の掘削が完了した後、既存の観測井C3北及びC3南で地下水調査を行い、その結果を踏まえ、適切と考えられる位置に観測井と揚水井を兼ねた井戸を設置して周辺井戸も含めて地下水調査を行い、揚水が及ぼす水質変化を把握し、地下水汚染対策を検討する。

(1) 既存の観測井C3北及びC3南における地下水揚水調査

観測井C3北及びC3南で地下水を揚水し、揚水量と水質変化を調査することにより、汚染地下水の広がりを見極める。

具体的には、水中ポンプにより約50/minで揚水を行い、5分後、10分後、20分後、40分後、60分後、120分後、180分後の地下水を採取し、平成24年度夏季地下水調査で環境基準超過した6項目（塩化ビニルモノマー、1,2-ジクロロエタン、1,2-ジクロロエチレン、トリクロロエチレン、ベンゼン、1,4-ジオキサン）を測定して、揚水量と水質の経時変化を把握する。また、地下水の採水後、地下水位の回復速度を調査することにより、透水係数を求める。

なお、地下水試料の測定及び採取は、土壌汚染対策法に基づく調査及び措置に関するガイドラインに規定されている「地下水に含まれる調査対象物質の量の測定方法」及び「地下水試料採取方法」に従って行う。

(2) 地下水汚染対策の検討

新たな観測井の設置位置は、基本的にはC測線～C測線+20、3測線～4測線の区域、及びC2地点を想定しているが、詳細な設置場所については、観測井C3北及びC3南地下水揚水調査の結果から検討を行う。井戸深さは、まず沖積層までの井戸を設置するものとするが、掘削中、不透水層が存在した場合は、その深さで掘削を中止し、水質調査を実施する。汚染の拡大がないと判断された場合には、風化花崗岩層までの井戸を設置するものとする。

また、ボーリングによる井戸の設置においては、必要に応じて土壌試料を採取して、VOCs及び1,4-ジオキサンを測定する。井戸の構造は地下水を揚水可能な構造とし、孔径は100mm以上とする。

新たに設置した井戸の水質が安定した後、C1北、C1南、C3北、C3南、新設井戸において水質調査を行う。また、新設井戸、C3北及びC3南から揚水を行い、揚水量と水質の経時変化の関係、揚水可能量、汚染除去効果など地下水汚染対策を検討する。

2 西海岸側の地下水

(1) 既存の観測井A3及びB5における地下水揚水調査

観測井A3及びB5で揚水が及ぼす水質変化を調査することにより、汚染地下水の広がりを見極める。また、揚水可能量及び透水係数についても調査を行う。

具体的には、観測井A3は、水中ポンプにより約10/minで揚水を行い、5分後、10分後、20分後、40分後、60分後、120分後の地下水を採取し、水質測定項目は、D測線西側の地下水と同じ6項目とする。

観測井B5は、揚水量が少ないため、水中ポンプにより約10/minで揚水を行い、1分後、2分後、5分後、10分後、20分後、30分後の地下水を採取する。揚水中、水が無くなった場合は、回復した後に採水することとする。

地下水の採水後、地下水位の回復速度を調査することにより、透水係数を求める。

(2) 地下水汚染対策の検討

汚染地下水を連続的に揚水し、揚水可能量や汚染除去効果など、地下水汚染対策の必要性を検討するため、廃棄物等の運搬に支障がない位置に揚水ポンプを設置することとするが、揚水ポンプ能力等は地下水揚水調査の結果から検討する。

なお、平成24年12月に行った透水係数の調査では、A3は $3.33 \times 10^{-7} \text{ m/s}$ 、B5は $8.39 \times 10^{-8} \text{ m/s}$ であったことから、Sichartの経験式及びThiemの平衡式から揚水可能量はA3が約1000ℓ/日、B5が約100ℓ/日程度と試算される。

そして、連続して揚水を行い、揚水量を記録するとともに、年4回水質調査を行う。

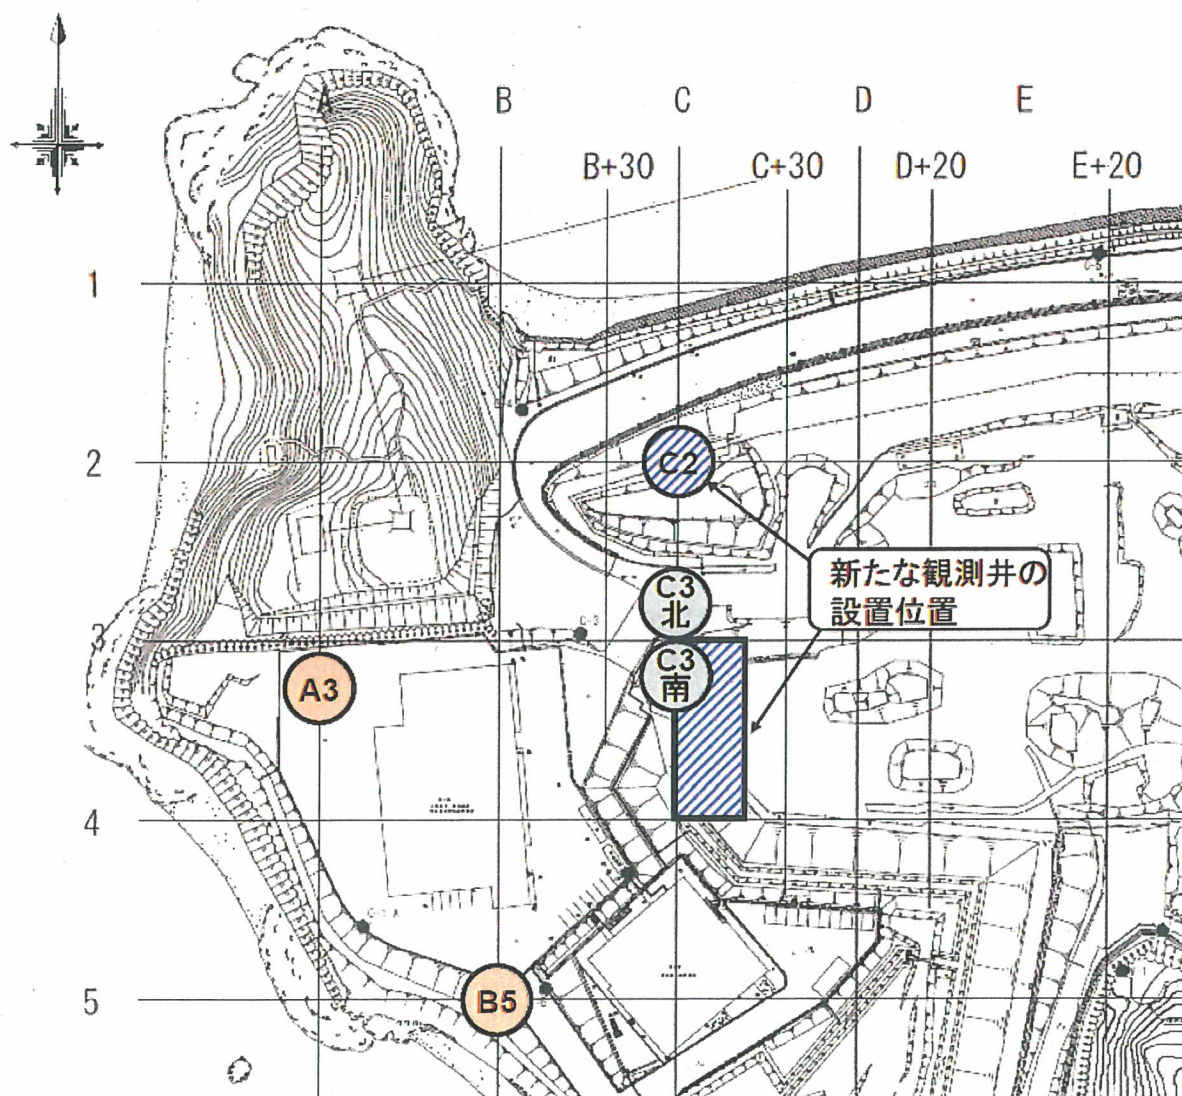


図 対象の観測井の位置

処分地C3地点周辺のVOCs及び1,4-ジオキサン調査結果について

1. 概要

平成24年7月に実施した地下水調査において、観測井C3北及びC3南で高濃度のVOCs汚染が確認されており、C3地点付近に汚染原因が存在していると考えられるため、早急に地下水の汚染状況の調査を実施することとして、順次C3周辺の廃棄物等の掘削・除去を行っている。

そこで今回、C3地点周辺でこれまでに行ってきた掘削前VOCsガス調査及び廃棄物等の溶出試験の結果を取りまとめた。

2. 掘削前VOCsガス調査（第11回排水・地下水等対策検討委員会でTP8.5m面までは報告済み）

(1) 調査日

TP10m面 平成24年9月24日(月)、27日(木)、
平成25年1月8日(火)、9日(水)

TP8.5m面 平成25年1月21日(月)、22日(火)

TP7.0m面 平成24年9月24日(月)、
平成25年1月28日(月)、29日(火)

TP5.5m面 平成25年2月14日(木)、15日(金)、3月7日(木)、8日(金)、16日(土)

(2) 調査地点

第3工区及び第4工区、図1の1～25

(3) 調査体制

直島環境センター、環境保健研究センター、廃棄物対策課

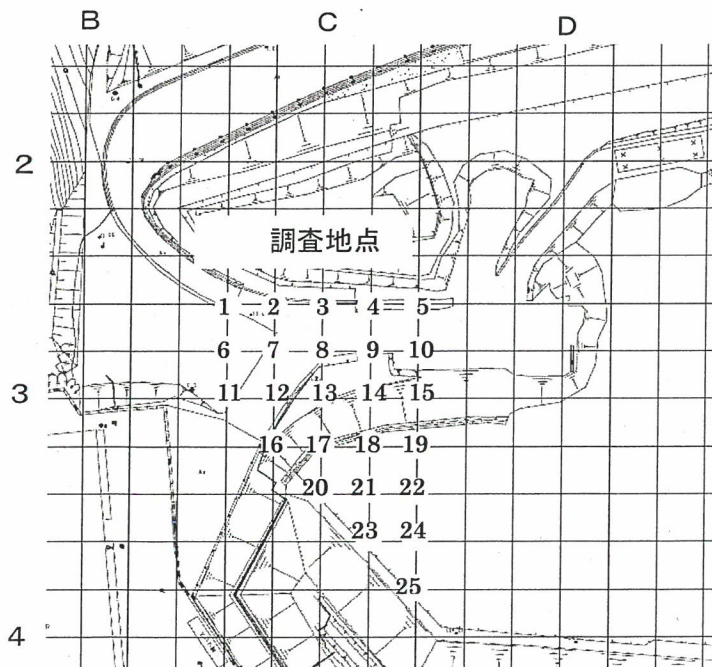


図1 事前調査（VOCsガス調査）地点

(4) 具体的な調査方法

- 1) 調査対象の範囲を 10m メッシュに区切り、メッシュの交点を調査地点に設定し、交点地表面において VOCs ガス調査を行った。VOCs ガス調査の結果が出た後、同範囲を 1.5m 掘削し、同様にして VOCs ガス調査を行った。調査は TP10m 面、TP8.5m 面、TP7.0m 面及び TP5.5m 面において行った。
- 2) メッシュの交点にボーリングバー等を用いて、GL-0.5～-1.0m まで採取孔を削孔した後、孔内に保護管を挿入し、上部をゴム栓等で密栓した後、30 分放置した。
- 3) 保護管上部の密栓を開封後、保護管の開口部付近から土壤ガスを採取できるように採取管を設置し、吸引ポンプ等により採取管の容量の約 3 倍の土壤ガスを吸引した後、採取管に導管を接続した。
- 4) 吸引ポンプにより気密容器内を減圧し、土壤ガスを 50ml/分の速度で、捕集バッグ内に採取した。測定ガスはジクロロメタン、四塩化炭素、1,2-ジクロロエタン、1,1-ジクロロエチレン、シス-1,2-ジクロロエチレン、1,1,1-トリクロロエタン、1,1,2-トリクロロエタン、トリクロロエチレン、テトラクロロエチレン、ベンゼン、1,3-ジクロロプロパンとした。

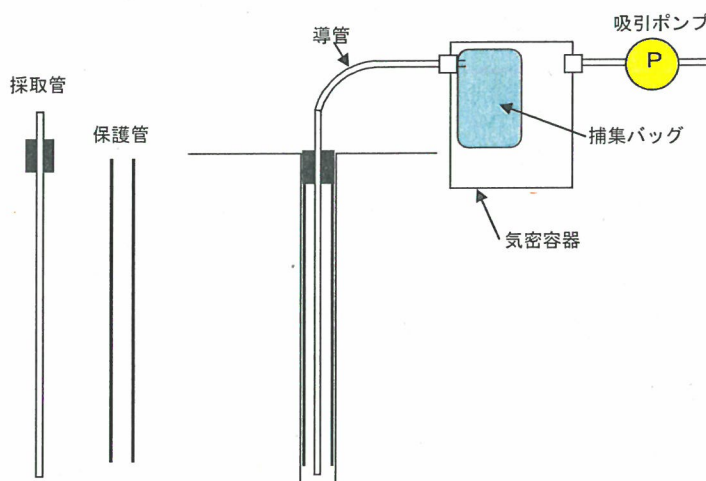


図2 削孔を伴う VOCs ガス調査の概念図

(5) 調査結果

TP10m 面から TP5.5m までの面では、ベンゼンが検出された地点があり、また、TP7.0m 及び TP5.5m の面ではシス-1,2-ジクロロエチレン等の有機塩素化合物が検出された地点があった。これらの VOCs ガスは標高が低くなる程、検出される地点が増える傾向があり、調査地点 3 の TP5.5m で最も高濃度で検出されたが、廃棄物の掘削に当たってガス吸引等の対策を必要とする濃度である指定 3 物質濃度の合計 100ppm は超えていなかった。

表1 C3地点付近廃棄物掘削前調査結果(TP10m)

単位: ppmv

調査地点名		採取日	分 析 項 目 (下段:定量下限値 ppmv)										
			四塩化炭素	1,2-ジクロロエタン	1,1-ジクロロエチレン	シス-1,2-ジクロロエチレン	1,3-ジクロロプロペン	ジクロロメタン	テトラクロロエチレン	1,1,1-トリクロロエタン	1,1,2-トリクロロエタン	トリクロロエチレン	ベンゼン
			0.1	0.1	0.1	0.1	0.1	0.1	0.1	0.1	0.1	0.1	0.05
No.	地点												
1	B+30, 2+30	H25.1.9	N.D	N.D	N.D	N.D	N.D	N.D	N.D	N.D	N.D	N.D	N.D
2	B+40, 2+30	H25.1.8	N.D	N.D	N.D	N.D	N.D	N.D	N.D	N.D	N.D	N.D	N.D
3	C, 2+30	H25.1.9	N.D	N.D	N.D	N.D	N.D	N.D	N.D	N.D	N.D	N.D	N.D
4	C+10, 2+30	H25.1.9	N.D	N.D	N.D	N.D	N.D	N.D	N.D	N.D	N.D	N.D	N.D
5	C+20, 2+30	H25.1.9	N.D	N.D	N.D	N.D	N.D	N.D	N.D	N.D	N.D	N.D	N.D
6	B+30, 2+40	H25.1.9	N.D	N.D	N.D	N.D	N.D	N.D	N.D	N.D	N.D	N.D	N.D
7	B+40, 2+40	H25.1.9	N.D	N.D	N.D	N.D	N.D	N.D	N.D	N.D	N.D	N.D	N.D
8	C, 2+40	H25.1.9	N.D	N.D	N.D	N.D	N.D	N.D	N.D	N.D	N.D	N.D	0.052
9	C+10, 2+40	H25.1.9	N.D	N.D	N.D	N.D	N.D	N.D	N.D	N.D	N.D	N.D	N.D
10	C+20, 2+40	H25.1.9	N.D	N.D	N.D	N.D	N.D	N.D	N.D	N.D	N.D	N.D	0.25
11	B+30, 3	H25.1.9	N.D	N.D	N.D	N.D	N.D	N.D	N.D	N.D	N.D	N.D	N.D
12	B+40, 3	H25.1.9	N.D	N.D	N.D	N.D	N.D	N.D	N.D	N.D	N.D	N.D	N.D
13	C, 3	H24.9.24	N.D	N.D	N.D	N.D	N.D	N.D	N.D	N.D	N.D	N.D	3.8
14	C+10, 3	H24.9.27	N.D	N.D	N.D	N.D	N.D	N.D	N.D	N.D	N.D	N.D	2.6
15	C+20, 3	H24.9.27	N.D	N.D	N.D	N.D	N.D	N.D	N.D	N.D	N.D	N.D	0.34

土壌ガスの分析は、平成15年3月環境省告示第16号に規定する方法によった。

表2 C3地点付近廃棄物掘削前調査結果(TP8.5m)

単位: ppmv

調査地点名		採取日	分 析 項 目 (下段:定量下限値 ppmv)										
			四塩化炭素	1,2-ジクロロエタン	1,1-ジクロロエチレン	シス-1,2-ジクロロエチレン	1,3-ジクロロプロペン	ジクロロメタン	テトラクロロエチレン	1,1,1-トリクロロエタン	1,1,2-トリクロロエタン	トリクロロエチレン	ペンゼン
No.	地点		0.1	0.1	0.1	0.1	0.1	0.1	0.1	0.1	0.1	0.1	0.05
2	B+40, 2+30	H25.1.21	N.D	N.D	N.D	N.D	N.D	N.D	N.D	N.D	N.D	N.D	0.066
3	C, 2+30	H25.1.21	N.D	N.D	N.D	N.D	N.D	N.D	N.D	N.D	N.D	N.D	N.D
4	C+10, 2+30	H25.1.21	N.D	N.D	N.D	N.D	N.D	N.D	N.D	N.D	N.D	N.D	N.D
5	C+20, 2+30	H25.1.22	N.D	N.D	N.D	N.D	N.D	N.D	N.D	N.D	N.D	N.D	N.D
7	B+40, 2+40	H25.1.21	N.D	N.D	N.D	N.D	N.D	N.D	N.D	N.D	N.D	N.D	N.D
8	C, 2+40	H25.1.21	N.D	N.D	N.D	N.D	N.D	N.D	N.D	N.D	N.D	N.D	0.13
9	C+10, 2+40	H25.1.22	N.D	N.D	N.D	N.D	N.D	N.D	N.D	N.D	N.D	N.D	N.D
10	C+20, 2+40	H25.1.22	N.D	N.D	N.D	N.D	N.D	N.D	N.D	N.D	N.D	N.D	0.14
12	B+40, 3	H25.1.21	N.D	N.D	N.D	N.D	N.D	N.D	N.D	N.D	N.D	N.D	1.4
13	C, 3	H25.1.21	N.D	N.D	N.D	N.D	N.D	N.D	N.D	N.D	N.D	N.D	N.D
14	C+10, 3	H25.1.22	N.D	N.D	N.D	N.D	N.D	N.D	N.D	N.D	N.D	N.D	0.17
15	C+20, 3	H25.1.22	N.D	N.D	N.D	N.D	N.D	N.D	N.D	N.D	N.D	N.D	N.D

土壌ガスの分析は、平成15年3月環境省告示第16号に規定する方法によった。

表3 C3地点付近廃棄物掘削前調査結果 (TP7.0m)

単位: ppmv

調査地点名		採取日	分析項目 (下段: 定量下限値 ppmv)										
			四塩化炭素	1,2-ジクロロエタン	1,1-ジクロロエチレン	シス-1,2-ジクロロエチレン	1,3-ジクロロプロペン	ジクロロメタン	テトラクロロエチレン	1,1,1-トリクロロエタン	1,1,2-トリクロロエタン	トリクロロエチレン	ペンセン
			0.1	0.1	0.1	0.1	0.1	0.1	0.1	0.1	0.1	0.1	0.05
No.	地点												
2	B+40, 2+30	H25.1.28	N.D	N.D	N.D	0.53	N.D	N.D	0.17	N.D	0.10	N.D	0.47
3	C, 2+30	H25.1.28	N.D	N.D	N.D	N.D	N.D	N.D	N.D	N.D	N.D	N.D	0.35
4	C+10, 2+30	H25.1.29	N.D	N.D	N.D	N.D	N.D	N.D	N.D	N.D	N.D	N.D	N.D
5	C+20, 2+30	H25.1.29	N.D	N.D	N.D	N.D	N.D	N.D	N.D	N.D	N.D	N.D	N.D
7	B+40, 2+40	H25.1.28	N.D	N.D	N.D	1.2	N.D	N.D	N.D	N.D	N.D	N.D	0.96
8	C, 2+40	H25.1.28	N.D	N.D	N.D	N.D	N.D	N.D	N.D	N.D	N.D	N.D	N.D
9	C+10, 2+40	H25.1.29	N.D	N.D	N.D	N.D	N.D	N.D	N.D	N.D	N.D	N.D	0.057
10	C+20, 2+40	H25.1.29	N.D	N.D	N.D	N.D	N.D	N.D	N.D	N.D	N.D	N.D	0.11
12	B+40, 3	H25.1.28	N.D	N.D	N.D	N.D	N.D	N.D	N.D	N.D	N.D	N.D	N.D
13	C, 3	H25.1.28	N.D	N.D	N.D	N.D	N.D	N.D	N.D	N.D	N.D	N.D	0.50
14	C+10, 3	H25.1.28	N.D	N.D	N.D	N.D	N.D	N.D	N.D	N.D	N.D	N.D	1.0
15	C+20, 3	H25.1.29	N.D	N.D	N.D	N.D	N.D	N.D	N.D	N.D	N.D	N.D	N.D
17	C, 3+10	H24.9.24	N.D	N.D	N.D	N.D	N.D	N.D	N.D	N.D	N.D	N.D	3.2
18	C+10, 3+10	H24.9.24	N.D	N.D	N.D	N.D	N.D	N.D	N.D	N.D	N.D	N.D	N.D
19	C+20, 3+10	H24.9.24	N.D	N.D	N.D	N.D	N.D	N.D	N.D	N.D	N.D	N.D	N.D
20	C, 3+20	H24.9.24	N.D	N.D	N.D	N.D	N.D	N.D	N.D	N.D	N.D	N.D	0.13
21	C+10, 3+20	H25.1.29	N.D	N.D	N.D	N.D	N.D	N.D	N.D	N.D	N.D	N.D	N.D
22	C+20, 3+20	H25.1.29	N.D	N.D	N.D	N.D	N.D	N.D	N.D	N.D	N.D	N.D	N.D
23	C+10, 3+30	H24.9.24	N.D	N.D	N.D	N.D	N.D	N.D	N.D	N.D	N.D	N.D	N.D
24	C+20, 3+30	H24.9.24	N.D	N.D	N.D	N.D	N.D	N.D	N.D	N.D	N.D	N.D	0.08
25	C+20, 3+20	H25.1.29	N.D	N.D	N.D	N.D	N.D	N.D	N.D	N.D	N.D	N.D	N.D

土壌ガスの分析は、平成15年3月環境省告示第16号に規定する方法によった。

表4 C3地点付近廃棄物掘削前調査結果 (TP5.5m)

単位: ppmv

調査地点名		採取日	分析項目 (下段: 定量下限値 ppmv)											
			四塩化炭素	1,2-ジクロロエタン	1,1-ジクロロエチレン	シス-1,2-ジクロロエチレン	1,3-ジクロロプロペン	ジクロロメタン	テトラクロロエチレン	1,1,1-トリクロロエタン	1,1,2-トリクロロエタン	トリクロロエチレン	ペンセン	地中温度
			0.1	0.1	0.1	0.1	0.1	0.1	0.1	0.1	0.1	0.1	0.05	
No.	地点													
3	C, 2+30	H25.3.7	N.D	0.38	N.D	6.3	N.D	0.81	0.98	0.19	N.D	0.92	5.0	13.9℃
4	C+10, 2+30	H25.3.8	N.D	N.D	N.D	N.D	N.D	N.D	N.D	N.D	N.D	N.D	2.7	15.8℃
5	C+20, 2+30	H25.3.7	N.D	N.D	N.D	0.26	N.D	N.D	N.D	N.D	N.D	N.D	0.24	14.8℃
8	C, 2+40	H25.3.8	N.D	N.D	N.D	N.D	N.D	N.D	N.D	N.D	N.D	N.D	N.D	13.1℃
9	C+10, 2+40	H25.3.8	N.D	N.D	N.D	N.D	N.D	N.D	N.D	N.D	N.D	N.D	0.14	14.6℃
10	C+20, 2+40	H25.3.8	N.D	N.D	N.D	N.D	N.D	N.D	N.D	N.D	N.D	N.D	1.2	15.6℃
12	B+40, 3	H25.3.7	N.D	N.D	N.D	N.D	N.D	N.D	N.D	N.D	N.D	N.D	N.D	12.5℃
13	C, 3	H25.3.7	N.D	N.D	N.D	N.D	N.D	N.D	N.D	N.D	N.D	N.D	N.D	13.5℃
14	C+10, 3	H25.3.8	N.D	N.D	N.D	N.D	N.D	N.D	N.D	N.D	N.D	N.D	0.081	12.7℃
15	C+20, 3	H25.3.7	N.D	N.D	N.D	0.12	N.D	N.D	N.D	N.D	N.D	N.D	0.13	12.0℃
16	B+40, 3+10	H25.3.16	N.D	N.D	N.D	N.D	N.D	N.D	N.D	N.D	N.D	N.D	N.D	11.8℃
17	C, 3+10	H25.2.15	N.D	N.D	N.D	N.D	N.D	N.D	N.D	N.D	N.D	N.D	N.D	9.1℃
18	C+10, 3+10	H25.2.15	N.D	N.D	N.D	N.D	N.D	N.D	N.D	N.D	N.D	N.D	N.D	11.3℃
19	C+20, 3+10	H25.2.14	N.D	N.D	N.D	N.D	N.D	N.D	N.D	N.D	N.D	N.D	4.6	11.5℃
20	C, 3+20	H25.2.15	N.D	N.D	N.D	N.D	N.D	N.D	N.D	N.D	N.D	N.D	N.D	8.2℃
21	C+10, 3+20	H25.2.15	N.D	N.D	N.D	N.D	N.D	N.D	N.D	N.D	N.D	N.D	0.56	9.0℃
22	C+20, 3+20	H25.2.14	N.D	N.D	N.D	N.D	N.D	N.D	N.D	N.D	N.D	N.D	0.45	11.3℃
23	C+10, 3+30	H25.2.15	N.D	N.D	N.D	N.D	N.D	N.D	N.D	N.D	N.D	N.D	N.D	11.1℃
24	C+20, 3+30	H25.2.14	N.D	N.D	N.D	N.D	N.D	N.D	N.D	N.D	N.D	N.D	0.13	11.8℃
25	C+20, 3+40	H25.2.14	N.D	N.D	N.D	N.D	N.D	N.D	N.D	N.D	N.D	N.D	N.D	11.4℃

土壌ガスの分析は、平成15年3月環境省告示第16号に規定する方法によった。

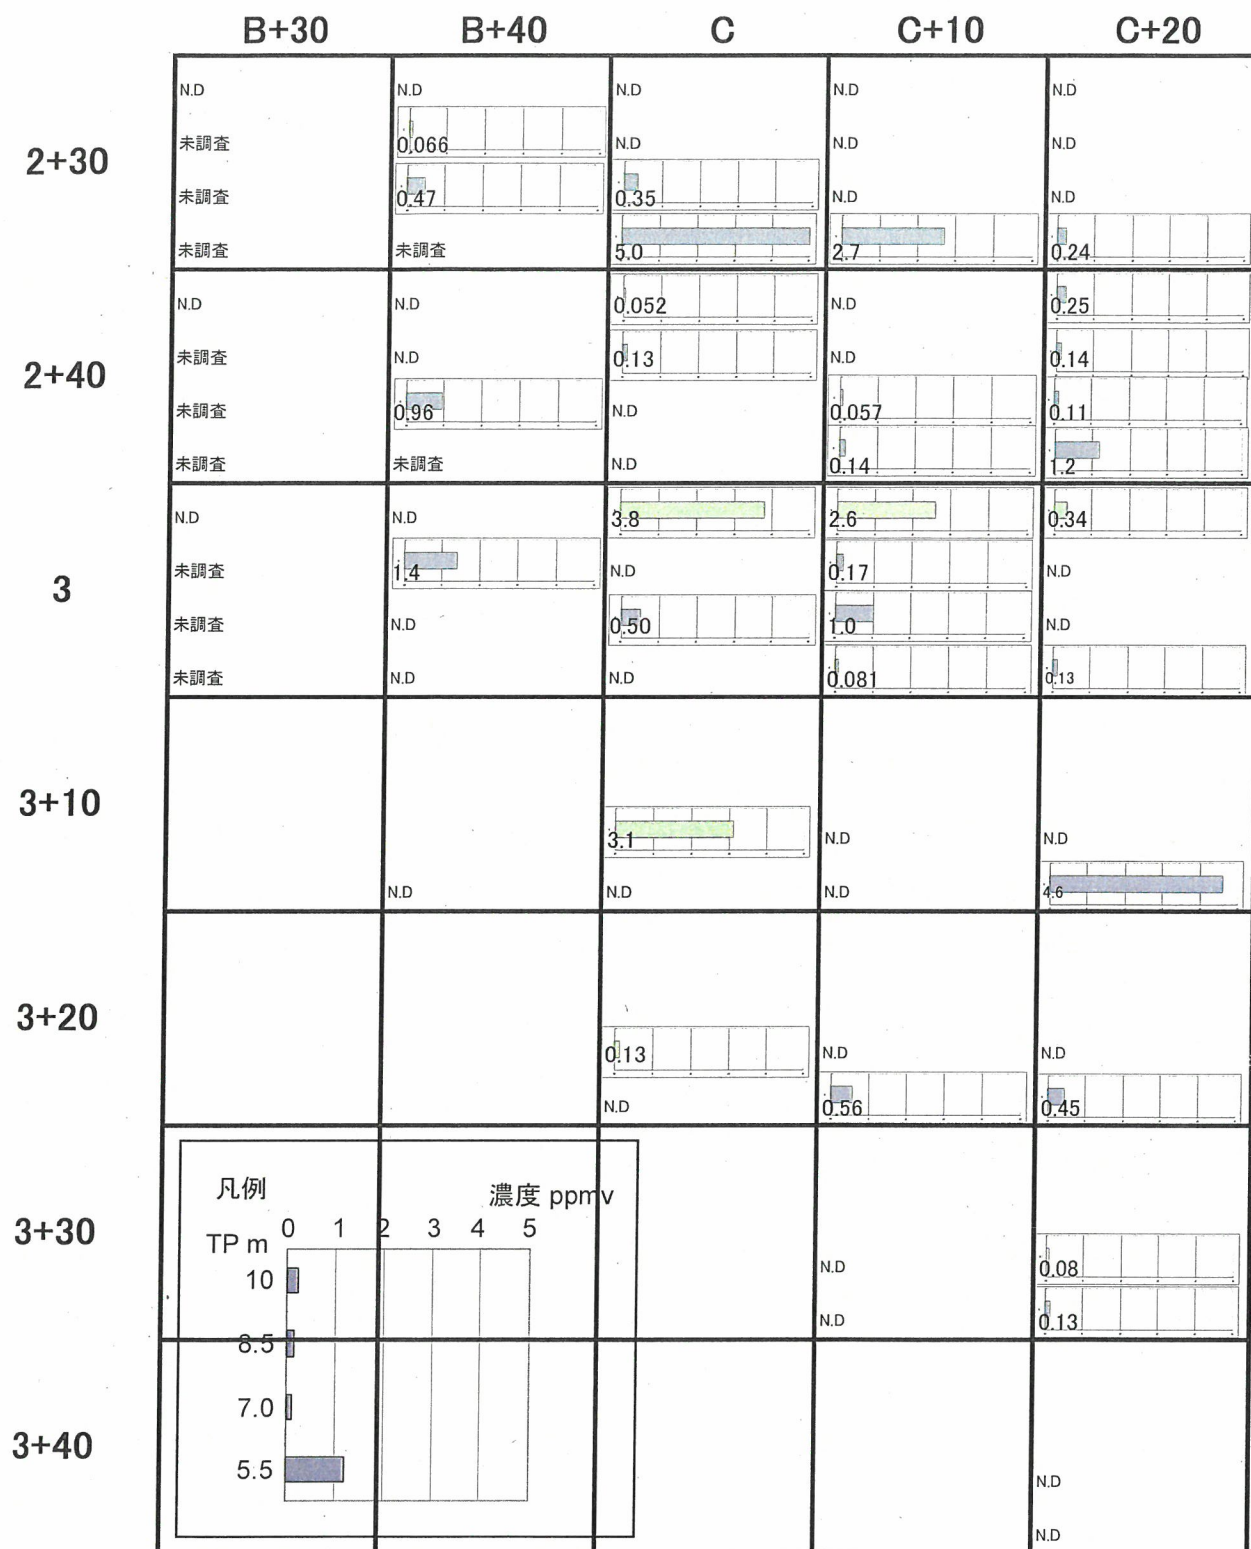


図3 各地点での廃棄物等層中のベンゼンガス濃度（緑色は平成24年9月調査時のもの）

3. 廃棄物等の溶出試験

(1) 調査日

TP8.5m 面 平成 25 年 1 月 22 日(火)

TP7.0m 面 平成 25 年 1 月 29 日(火)

TP5.5m 面 平成 25 年 2 月 14 日(木)、3 月 7 日(木)

(2) 調査地点

第 3 工区及び第 4 工区、図 1 の 3、5、13、15、20、22、25

(3) 調査体制

直島環境センター、環境保健研究センター、廃棄物対策課

(4) 調査結果

VOCs についてはすべて検出されておらず、また、1,4-ジオキサンについては、調査地点 5 の TP8.5m において 0.06 mg/L であったが、平成 24 年 7 月地下水調査において観測井 C3 北で検出された 11 mg/L と比べると低く、TP7.0m 及び TP5.5m では検出されなかった。

表 5 C3 地点付近廃棄物等溶出試験結果

単位 : mg/L

調査地点名			採取日	分析項目 (下段: 定量下限値 mg/L)											
				四塩化炭素	1,2-ジクロロエチレン	1,1-ジクロロエチレン	シス-1,2-ジクロロエチレン	1,3-ジクロロプロペン	ジクロロメタン	トリクロロエチレン	1,1,1-トリクロロエタン	1,1,2-トリクロロエタン	トリクロロエチレン	ベンゼン	1,4-ジオキサン
No.	地点	TP		0.002	0.004	0.02	0.04	0.002	0.02	0.005	0.005	0.006	0.02	0.01	0.05
3	C , 2+30	8.5m	H25.1.22	N.D	N.D	N.D	N.D	N.D	N.D	N.D	N.D	N.D	N.D	N.D	N.D
		7.0m	H25.1.29	N.D	N.D	N.D	N.D	N.D	N.D	N.D	N.D	N.D	N.D	N.D	N.D
		5.5m	H25.3.7	N.D	N.D	N.D	N.D	N.D	N.D	N.D	N.D	N.D	N.D	N.D	N.D
5	C+20, 2+30	8.5m	H25.1.22	N.D	N.D	N.D	N.D	N.D	N.D	N.D	N.D	N.D	N.D	N.D	0.06
		7.0m	H25.1.29	N.D	N.D	N.D	N.D	N.D	N.D	N.D	N.D	N.D	N.D	N.D	N.D
		5.5m	H25.3.7	N.D	N.D	N.D	N.D	N.D	N.D	N.D	N.D	N.D	N.D	N.D	N.D
13	C , 3	8.5m	H25.1.22	N.D	N.D	N.D	N.D	N.D	N.D	N.D	N.D	N.D	N.D	N.D	N.D
		7.0m	H25.1.29	N.D	N.D	N.D	N.D	N.D	N.D	N.D	N.D	N.D	N.D	N.D	N.D
		5.5m	H25.3.7	N.D	N.D	N.D	N.D	N.D	N.D	N.D	N.D	N.D	N.D	N.D	N.D
15	C+20, 3	8.5m	H25.1.22	N.D	N.D	N.D	N.D	N.D	N.D	N.D	N.D	N.D	N.D	N.D	N.D
		7.0m	H25.1.29	N.D	N.D	N.D	N.D	N.D	N.D	N.D	N.D	N.D	N.D	N.D	N.D
		5.5m	H25.3.7	N.D	N.D	N.D	N.D	N.D	N.D	N.D	N.D	N.D	N.D	N.D	N.D
20	C , 3+20	5.5m	H25.2.14	N.D	N.D	N.D	N.D	N.D	N.D	N.D	N.D	N.D	N.D	N.D	N.D
22	C+20, 3+20	5.5m	H25.2.14	N.D	N.D	N.D	N.D	N.D	N.D	N.D	N.D	N.D	N.D	N.D	N.D
25	C+20, 3+40	5.5m	H25.2.14	N.D	N.D	N.D	N.D	N.D	N.D	N.D	N.D	N.D	N.D	N.D	N.D

ガス調査で検出された箇所は赤字で示した。

3. 今後の対応

今回の調査では、TP5.5m までで C3 地点地下水の VOCs 及び 1,4-ジオキサンの汚染源と考えられるものは確認できなかったが、現在、C3 付近の底面掘削において、廃棄物底面付近の TP3m で多数の内容物のあるドラム缶が掘削されていることから、ドラム缶内容物の VOCs 調査を行い、汚染源であるかを調査している。

また、底面掘削時に溶媒臭等があれば適宜、検知管等で VOCs 調査を行い、安全に掘削を進めることとする。

C3地点付近の廃棄物等の掘削除去の状況について

1. 概要

廃棄物底面掘削マニュアルに基づき、C3地点付近について廃棄物の底面掘削を実施しているので、その状況について報告する。

2. 掘削区域

底面掘削の対象区域は、下図のとおり（第4工区2測線+35mより南側、C測線+25mより西側の約2,500m²）である。

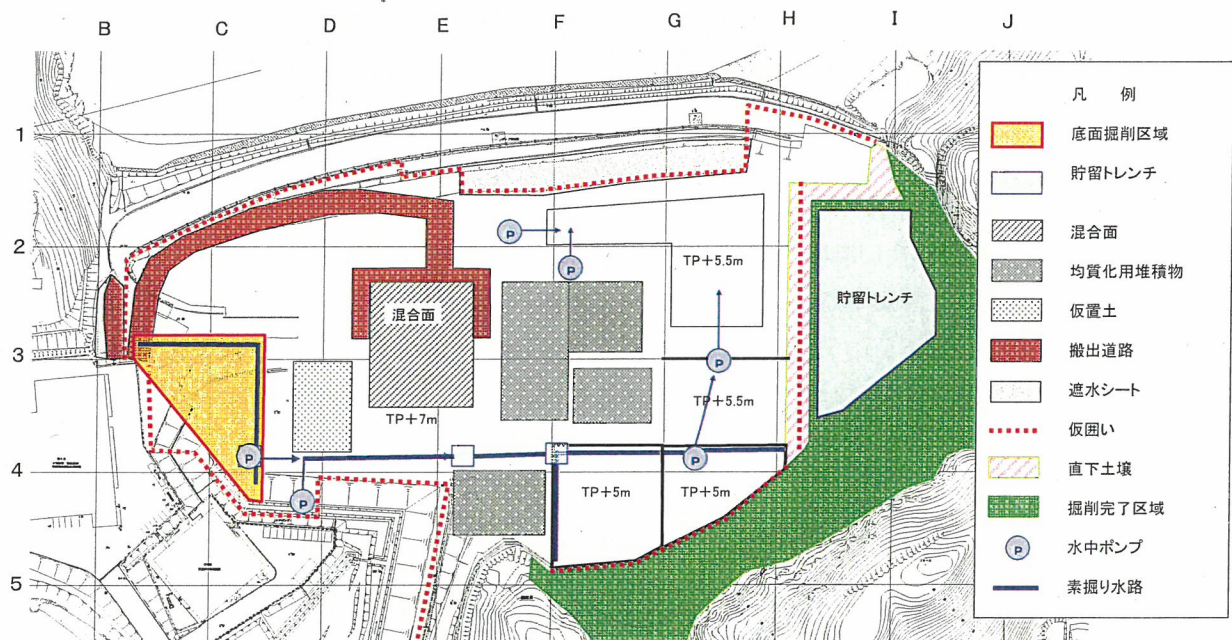


図1 底面掘削区域平面図

3. 底面掘削の実施日

底面掘削は下記の日程で実施している。作業時は県職員が立会いを行い、埋設物等に注意しながら慎重に掘削を行っている。

準備、素掘り排水路施工	平成25年3月13日(水)
底面掘削	平成25年3月16日(土)、18日(月)、19日(火)、 20日(水)、28日(木)、30日(土)、 4月11日(木)、13日(土)、17日(水)、 25日(木)、27日(土)

4. 底面掘削の実施状況



写真1 底面掘削の状況

1) 廃棄物の底面高について

公調委調査による廃棄物底面高は地点 C3、地点 (C, 2+35m) は TP+4.46m、地点 (C+20m, 4+10m) は TP+3.33m であると想定され、それに基づいて底面掘削を実施していたが、廃棄物撤去後の土壌高は地点 C3 が約 TP+2.0m、地点 (C, 2+35m) が約 TP+1.7m、地点 (C+20m, 4+10m) が約 TP+1.5m となり、地点 C3 より北側にはドラム缶が、南側にはコンクリート殻が想定よりも深い位置まで埋設されていた。

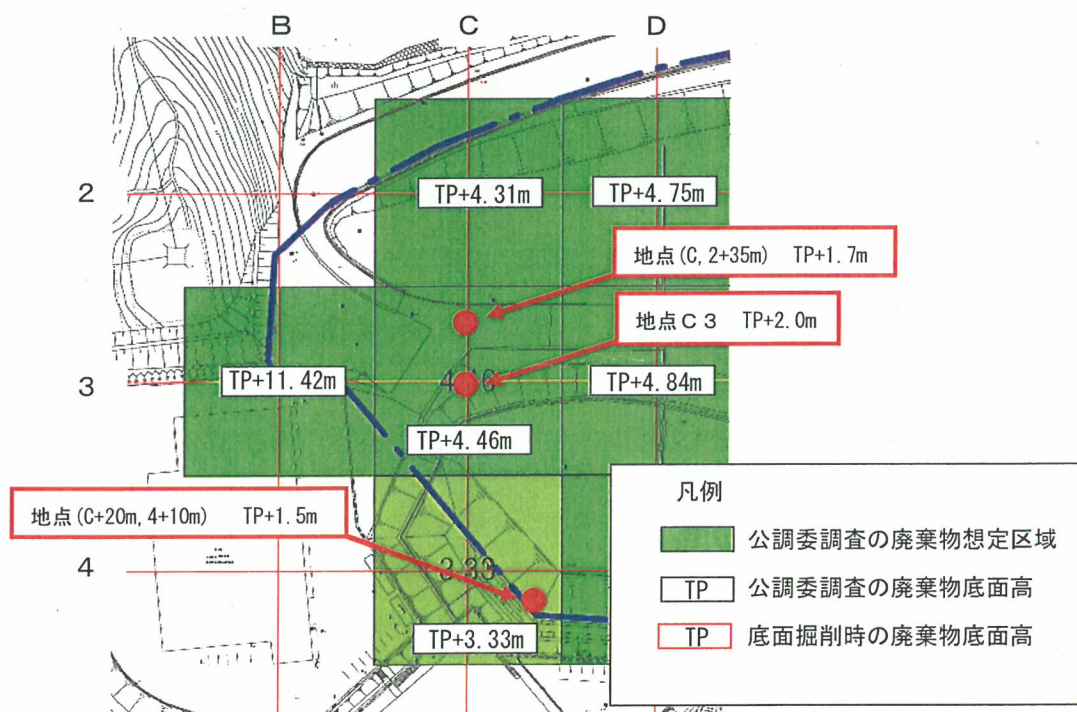


図2 公調委調査の廃棄物底面高分布図と底面掘削時の廃棄物底面高



写真2 C3 地点より北側の掘削状況



写真3 C3 地点より南側の掘削状況

2) ドラム缶の発生状況

写真1のドラム缶埋設区域において、約50缶のドラム缶が掘削された。



写真4 ドラム缶埋設状況



写真5 掘削されたドラム缶



写真6 ドラム缶の内容物の状況

現在、ドラム缶の内容物を採取し、VOCs、1,4-ジオキサン及びニッケルの測定を行っている。
 なお、ドラム缶については、「特殊前処理物の取扱マニュアル」に基づき、内容物の性状分析、
 処理等を行う。

3) コンクリート殻の発生状況

写真1のコンクリート殻埋設区域において、大量のコンクリート殻が掘削された。



写真7 コンクリート殻の掘削状況



写真8 掘削されたコンクリート殻

コンクリート殻については、「特殊前処理物の取扱マニュアル」に基づき、洗浄した後、島外のリサイクル業者に委託し有効利用を図る。

高度排水処理施設における1,4-ジオキサン処理試験結果について

1. 概要

地下水浄化対策においては、汚染地下水を高度排水処理施設により排水基準に適合させた後、放流することとしており、平成24年夏季地下水調査において、観測井C3北では1,4-ジオキサンが11mg/lと排水基準を超過していたことから、試験的に1,4-ジオキサンを添加し、処理条件を強化して処理試験を行った。今回、その結果についてとりまとめた。

2. 第1回処理試験

(1) 実施日

平成25年2月27日(水)

(2) 試験体制

高度排水処理施設運転管理：クボタ環境サービス(株)

調査及び分析機関：廃棄物対策課、直島環境センター、環境保健研究センター

(3) 試験内容

凝集膜ろ過処理水槽、ダイオキシン類分解処理装置の貯留水に1,4-ジオキサンを10mg/lとなるよう添加して試験水とし、処理の効果を高めるために、ダイオキシン類分解処理装置のオゾンガス濃度を $100\text{g-O}_3/\text{Nm}^3$ (通常 $20\text{g-O}_3/\text{Nm}^3$)として処理試験を行った。試験は4時間後まで行い、pH調整槽のCOD及び1,4-ジオキサン濃度を測定した。

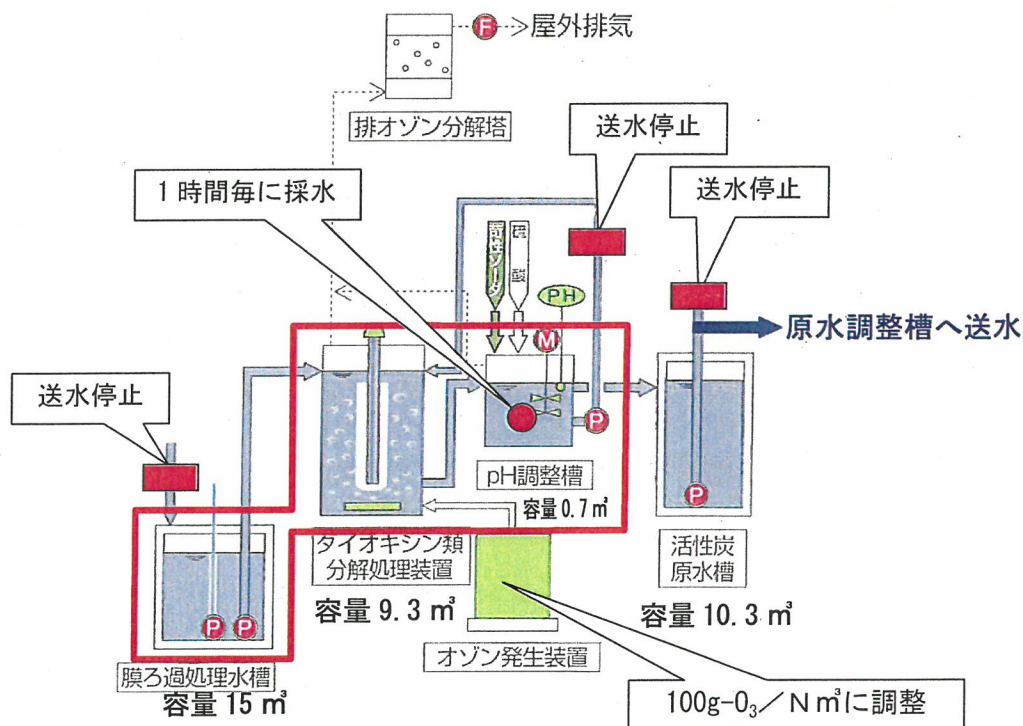


図1 試験実施範囲(赤線部)

(4) 第1回処理試験結果

平成25年2月27日に処理試験を行った結果、4時間経過時点でも濃度低下の途中であり、高度排水処理施設によって1,4-ジオキサンがどこまで処理されるか把握できなかった。試験中、高濃度(10mg/ℓ)の原水を連続的に供給していたため、施設内で処理水が十分に混合されて濃度が安定するまでには、さらに時間が必要であったものと考えられた。

表1 第1回処理試験時の濃度変化

試験時間(分)	0	30	60	120	180	240
1,4-ジオキサン濃度(mg/L)	9.2	9.1	8.4	8.3	7.0	5.3
COD(mg/L)	25	25	20	18	16	14

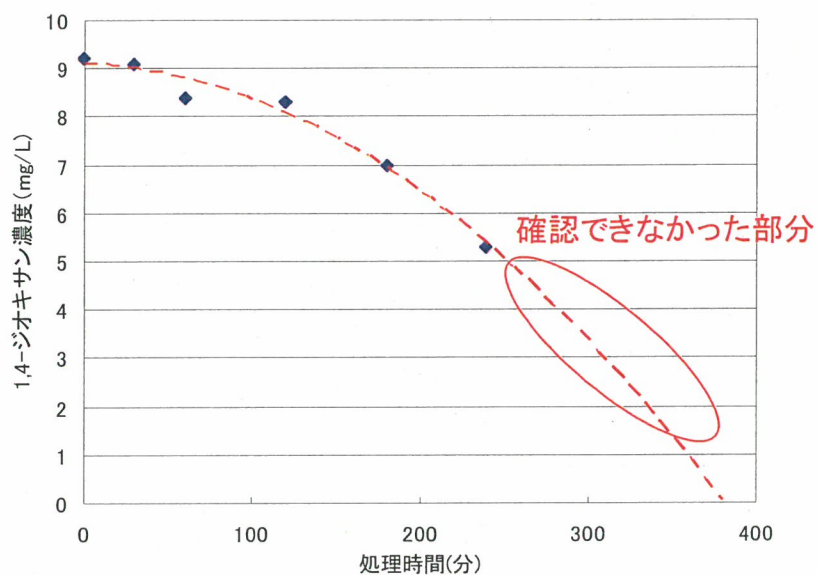


図2 第1回処理試験時の濃度変化

(1) 実施日

(2) 試験体制

調査及び分析機関：廃棄物対策課、直島環境センター、環境保健研究センター

(3) 試験内容

長時間の処理試験には、多量の 1,4-ジオキサン原水が必要となることから、第 2 回処理試験は、ダイオキシン類分解処理装置の貯留水及び pH 調整槽のみに 1,4-ジオキサンを 5 mg/l となるように添加して試験水とし、試験中は連続的な原水の供給を止め、オゾンガス濃度を 100g-O₃/N m³ として処理試験を行い、5 時間後まで試験水の COD 及び 1,4-ジオキサン濃度を測定した。

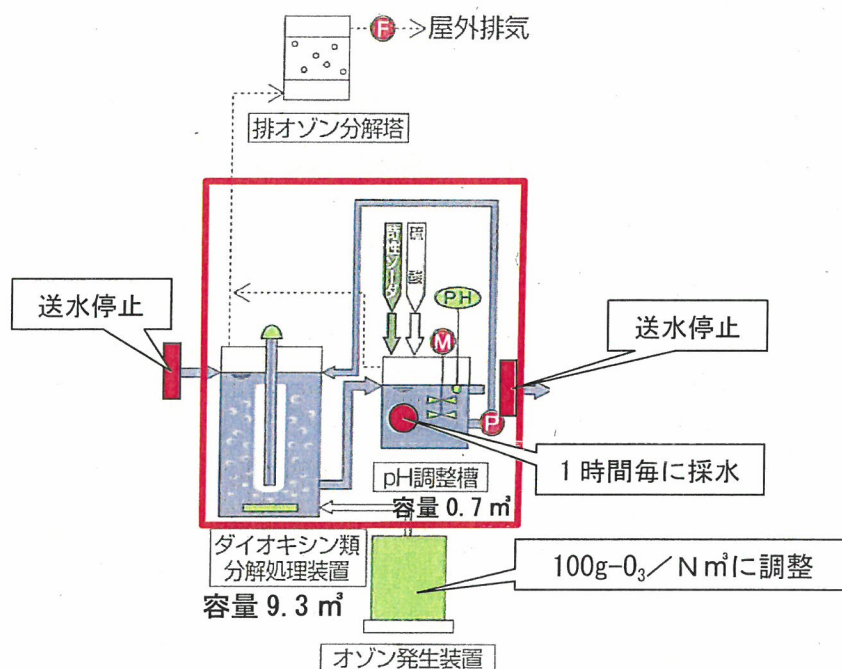


図3 第2回処理試験実施範囲（赤線部）

(4) 第2回処理試験結果

連続的な原水の流入を止めた条件での処理試験を行った結果、1,4-ジオキサン濃度は5時間後でも排水基準の2倍であったことから、連続的な原水の供給を行う運転で1,4-ジオキサンを排水基準値以下まで処理するには、滞留時間を長くとる必要があると考えられる。

今後、排水基準値以下まで処理できる 1,4-ジオキサンの初期濃度や、過酸化水素を追加する処理方法の検討を行うとともに、地下水処理を行う場合の高度排水処理施設における原水濃度を推定する。

表 2 第 2 回処理試験時の濃度変化

試験時間(分)	0	30	60	90	120	150	180	240	300
1,4-ジオキサン濃度(mg/L)	5.4	5.4	3.9	3.6	2.8	2.6	2.4	1.5	1.0
COD(mg/L)	33.3	25.6	21.7	21.0	22.9	22.6	23.1	20.0	18.7

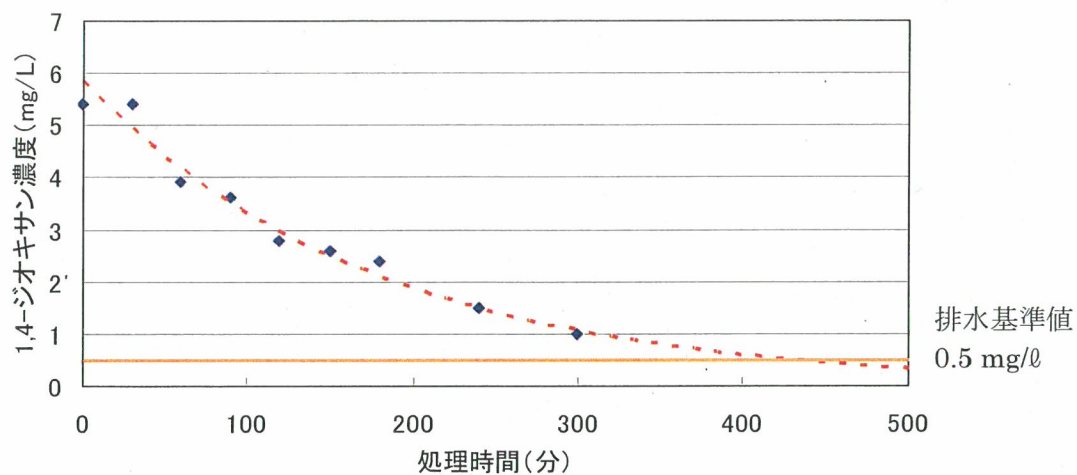


図 4 第 2 回処理試験時の濃度変化

汚染土壌のセメント原料化処理について
(海上輸送及び処理の状況)

汚染土壌の処理については、3月23日に鈴木委員立会いのもと、第一便となる輸送船に汚染土壌の積込みを開始し、25日に三菱マテリアル株式会社九州工場に搬入した。今後、毎週土曜日、日曜日に搬出を行う予定であり、搬出は天候に大きく左右されるが、順調にいけば本年6月ごろまでには、豊島処分地に保管されている汚染土壌の処理を完了できる見込みである。

平成25年4月15日現在

汚染土壌の搬出量（海上輸送量）		汚染土壌のセメント原料化処理量 （三菱マテリアル株式会社九州工場）	
月 日	搬出量（t）	月 日	処理済量（t）
3月23日（土）	647.20	3月30日（土）	647.20
3月30日（土）	648.99	4月 9日（火）	648.99
4月 6日（土）	悪天候が予想されたため、中止	—	—
4月13日（土）	648.69		
合計	1,944.88	合計	1,296.19

豊島における汚染土壌の搬出



ダンプへの積み込み



積み込みヤードへのバックによる進入



ダンプから積み込みヤードへの積下ろし



輸送船クレーンでの輸送船への積み込み



輸送船クレーンでの輸送船への積み込み



輸送船の船倉

三菱マテリアル株式会社九州工場における汚染土壌の搬入



輸送船からの積下ろし



輸送船からの積下ろし（移動式ホッパーへ）



ダンプによる輸送



ダンプから保管庫への積下ろし

H測線東側直下汚染土壌の詳細調査について

1. 概要

豊島処分地H測線東側で実施した掘削完了判定調査では、掘削後調査においてTP-2.1mの13層まで鉛が土壌溶出量基準（土壌環境基準）を超過しており、その原因を検討するため、浅い位置で汚染が止まっていた区画のHI23-3及びHI34-3を対照として、深い位置まで汚染が確認された区画のHI23-8及びHI23-9について調査を行った。

2. 粒度分布調査

掘削深度で1m毎に試料採取（2層分を等量混合）し、粒度分布を検査した。

その結果は表1のとおりで、対照区画のHI23-3及びHI34-3の1層目と、深掘りとなったHI23-8及びHI23-9を比較すると、深掘りとなった区画の方が粒径75 μ m未満の比率が高く、また、深掘りとなった区画の中でも鉛の溶出量が高い層の方が粒径75 μ m未満の比率が高い傾向があった。

表1 土壌の粒度分布試験検査結果

地点		粒 径(%)							
		4.75mm以上	2.36~4.75mm	1.18~2.36mm	0.60~1.18mm	0.30~0.60mm	0.15~0.30mm	0.075~0.15mm	0.075mm未満
HI23-3	1層目	11.7	19.8	18.3	17.5	7.6	7.2	4.7	13.4
HI34-3	1層目	9.7	18.9	17.9	15.0	15.5	4.2	6.1	12.7
HI23-8	1,2層目	7.3	20.0	21.5	14.3	9.9	3.9	4.0	18.9
	3,4層目	2.1	19.1	24.0	12.2	6.3	6.7	2.6	27.0
	5,6層目	2.8	9.9	15.5	18.6	12.4	5.2	3.3	32.4
	7,8層目	1.4	11.3	20.4	14.8	10.9	6.4	5.1	29.6
	9,10層目	2.4	11.1	20.2	16.9	11.0	6.0	3.9	28.5
	11,12層目	5.2	16.6	21.9	13.0	7.8	6.6	4.4	24.6
HI23-9	1,2層目	2.2	11.8	13.4	19.3	10.9	7.7	4.0	30.7
	3,4層目	2.8	11.5	17.6	15.5	16.0	4.3	3.9	28.4
	5,6層目	1.5	12.7	22.2	14.6	12.4	5.9	4.8	25.9
	7,8層目	4.7	20.6	25.4	12.0	10.9	5.7	4.9	15.8
	9,10層目	4.8	16.8	23.7	17.4	11.5	3.1	4.4	18.3
	11,12層目	3.8	18.6	25.3	11.7	8.9	6.9	4.8	20.1
	13層目	4.8	17.9	24.6	11.4	11.0	7.4	5.4	17.5

備考： 粒度分布の検査方法はJIS A1204(1990)「土の粒度試験方法」の3-1(1)ふるい分析方法（湿式方法）に規定する方法による。

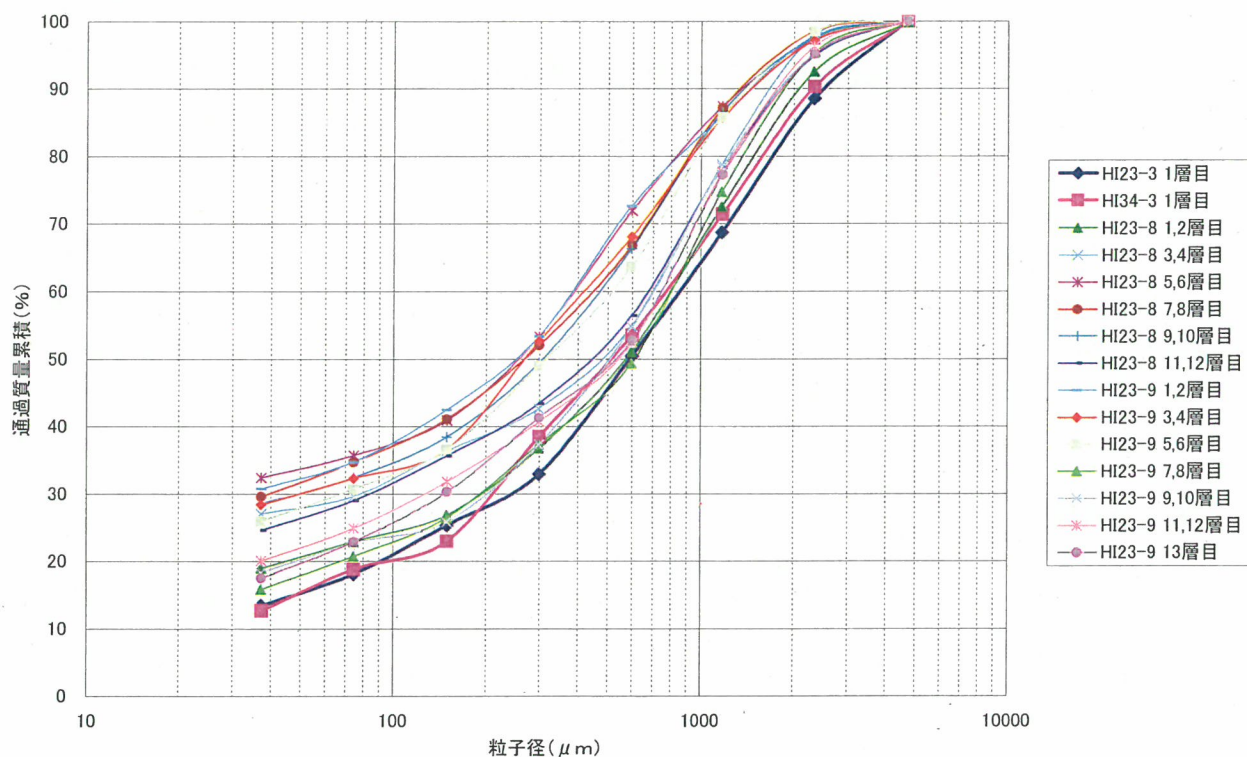


図1 各調査地点の粒度分布曲線

3. 蛍光X線分析による成分検査

各区画の蛍光X線分析による成分検査結果は表2のとおりで、いずれの成分もほぼ同程度であったが、鉛汚染が浅い層までだった地点と比べ、深い層では塩素がより多く検出されており、海水の影響を受けていた可能性も考えられる。

表2 蛍光X線による成分検査結果

地点	化学成分 (%)																	
	Na ₂ O	MgO	Al ₂ O ₃	SiO ₂	P ₂ O ₅	SO ₃	K ₂ O	CaO	TiO ₂	MnO	Fe ₂ O ₃	ZnO	Rb ₂ O	SrO	Y ₂ O ₃	ZrO ₂	BaO	Cl
HI23-3(1層目)	3.14	0.17	14.3	75.6	0.027	0.057	3.78	0.71	0.13	0.051	1.90	0.013	0.015	0.042	0.006	0.010	0.021	0.015
HI34-3(1層目)	3.02	0.24	16.9	72.4	0.022	0.044	4.07	0.74	0.15	0.049	2.21	0.015	0.011	0.039	0.008	0.014	0.032	0.021
HI23-8(1,2層目)	2.47	0.24	14.6	75.5	0.028	0.070	4.47	0.55	0.18	0.064	1.75	0.007	0.015	0.048	0.006	0.015	0.023	0.018
HI23-8(3,4層目)	1.69	0.28	15.6	75.0	0.021	0.028	4.63	0.40	0.26	0.060	1.97	0.006	0.018	0.049	0.005	0.017	0.029	0.024
HI23-8(5,6層目)	1.83	0.30	18.9	71.3	0.026	0.013	4.25	0.34	0.21	0.061	2.62	0.007	0.016	0.045	0.008	0.016	0.025	0.031
HI23-8(7,8層目)	1.96	0.33	19.8	70.1	0.041	0.017	4.34	0.39	0.24	0.102	2.49	0.008	0.007	0.045	0.008	0.014	0.027	0.037
HI23-8(9,10層目)	2.26	0.32	18.7	71.0	0.037	0.031	4.15	0.45	0.24	0.105	2.54	0.008	0.023	0.049	0.007	0.016	0.028	0.051
HI23-8(11,12層目)	2.41	0.36	18.3	71.4	0.034	0.016	3.75	0.54	0.28	0.094	2.73	0.008	0.014	0.043	0.008	0.021	0.026	0.055
HI23-9(1,2層目)	1.98	0.32	18.4	71.5	0.029	0.034	4.47	0.41	0.23	0.065	2.45	0.007	0.021	0.046	0.005	0.016	0.028	0.043
HI23-9(3,4層目)	1.95	0.35	19.8	70.1	0.041	0.018	4.13	0.39	0.24	0.140	2.73	0.009	0.013	0.043	0.007	0.017	0.024	0.061
HI23-9(5,6層目)	2.14	0.31	18.2	71.7	0.036	0.024	4.16	0.43	0.24	0.100	2.53	0.008	0.014	0.048	0.007	0.015	0.024	0.079
HI23-9(7,8層目)	2.29	0.36	18.3	71.3	0.040	0.023	3.94	0.50	0.28	0.091	2.61	0.008	0.017	0.051	0.007	0.017	0.029	0.107
HI23-9(9,10層目)	2.50	0.41	18.0	71.4	0.033	0.017	4.07	0.53	0.29	0.056	2.56	0.006	0.011	0.052	0.008	0.016	0.026	0.079
HI23-9(11,12層目)	2.57	0.41	17.3	72.1	0.028	0.013	3.97	0.57	0.29	0.056	2.58	0.007	0.014	0.045	0.007	0.020	0.028	0.079
HI23-9(13層目)	2.35	0.32	16.2	73.5	0.026	0.010	3.96	0.54	0.25	0.071	2.60	0.006	0.015	0.046	0.007	0.017	0.025	0.058

4. 今後の対応

今後、鉛の同位体測定を行うことで、汚染土壌中の鉛が自然由来か廃棄物由来かの判別方法を検討する。

(参考) 今回調査区画の各層の溶出量及び含有量

調査地点名	調査種別	鉛		砒素	
		土壌溶出量	土壌含有量	土壌溶出量	土壌含有量
完了判定基準等	-	0.01mg/l以下	150mg/kg以下	0.01mg/l以下	150mg/kg以下
HI23-3	掘削後	0.031	16	0.005	0.7
	掘削後2層目	0.009	8.3	0.007	0.6
HI23-8	掘削後	0.011	19	0.001	0.5
	掘削後2層目	0.024	6.7	0.019	<0.5
	掘削後3層目	0.027	7.3	0.024	<0.5
	掘削後4層目	0.039	7.7	0.021	<0.5
	掘削後5層目	0.065	7.8	0.029	<0.5
	掘削後6層目	0.065	9.3	0.025	<0.5
	掘削後7層目	0.031	8.4	0.017	<0.5
	掘削後8層目	0.050	7.9	0.017	<0.5
	掘削後9層目	0.039	7.9	0.019	<0.5
	掘削後10層目	0.015	6.9	0.015	0.5
	掘削後11層目	0.020	7.9	0.014	0.6
	掘削後12層目	0.017	6.3	0.008	0.5
	掘削後13層目	0.009	5.2	0.004	0.5
HI23-9	掘削後	0.027	9.7	0.013	<0.5
	掘削後2層目	0.045	8.2	0.018	<0.5
	掘削後3層目	0.023	8.8	0.010	<0.5
	掘削後4層目	0.12	9.4	0.034	<0.5
	掘削後5層目	0.079	8.2	0.033	0.5
	掘削後6層目	0.025	8.2	0.011	0.5
	掘削後7層目	0.027	8.1	0.014	0.5
	掘削後8層目	0.049	7.8	0.022	0.6
	掘削後9層目	0.025	6.6	0.019	0.5
	掘削後10層目	0.023	6.1	0.016	<0.5
	掘削後11層目	0.031	5.9	0.016	0.5
	掘削後12層目	0.015	6.4	0.008	<0.5
	掘削後13層目	0.015	6.0	0.006	<0.5
	掘削後14層目	0.010	5.2	0.004	0.5
HI34-3	掘削後	0.015	24	0.002	0.5
	掘削後2層目	0.004	8.7	0.003	<0.5

西揚水井地下水等の現況について

(1) 概要

西揚水井地下水等は、昨年夏季に COD 濃度が管理基準値を超え、水質が悪化していたが、平成 25 年 2 月現在、COD 濃度が管理基準値未満であり水質が改善していることから、西揚水井地下水等及び周辺観測井等の地下水等について調査を行い、水質が悪化していた頃の調査結果と比較することで水質悪化の原因を推測した。

(2) 実施日

平成 25 年 2 月 7 日 (木)

(3) 調査体制

採水：廃棄物対策課、直島環境センター

分析：環境保健研究センター

(4) 調査地点

西揚水井、観測井 CD4、観測井 D4、観測井 E4、観測井 E5、北トレンチ及び処分地南側浸出水を調査地点としたが、観測井 CD4、観測井 D4、観測井 E4 及び観測井 E5 では地下水がなかった。なお、観測井 D4 及び E4 は西揚水井地下水等の COD 濃度が管理基準値を超えていた平成 24 年 8 月の調査時においても地下水がなかった。

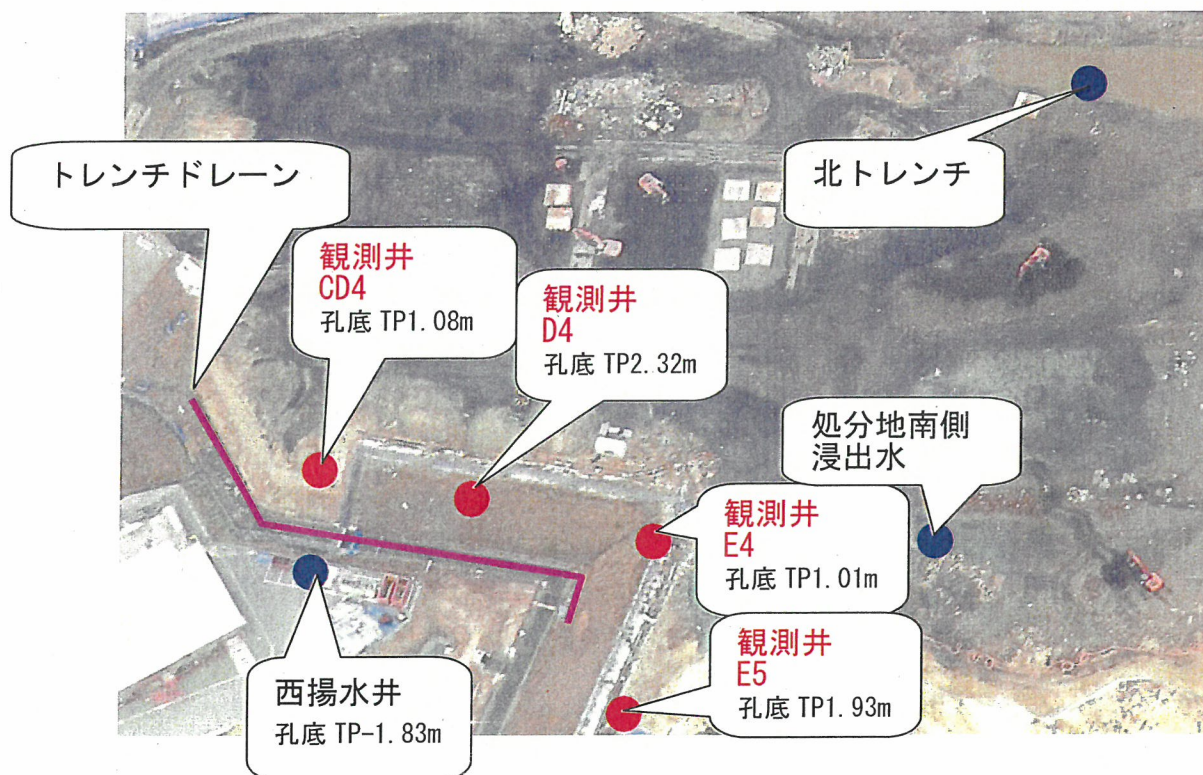


図3 調査地点 (7地点)

(5) 水質検査結果

①主な溶存イオン濃度、COD、TOC 及び鉄含有量結果

西揚水井地下水等の各種検査項目の値は、COD 濃度が管理基準値を超えていた平成 24 年 8 月時の調査結果と比べて、 SO_4 イオン以外は減少していた。処分地南側の浸出水に関しては、Ca イオン、 SO_4 イオン、TOC 及び COD が高く、他の調査地点とは異なる傾向の水質であった。

表 2 水質検査結果

調査地点	調査日	検査項目 mg/L(下段は報告下限値)									
		Ca	Mg	Na	K	SO_4	Cl	HCO_3	鉄含有量	TOC	COD
		0.1	0.1	0.1	0.1	0.1	0.1	3	0.05	0.1	0.5
西揚水井	H25.2.7	37	13	114	7.7	33	123	252	2.2	10	14
	H24.8.9	64	23	161	20	15	149	575	50	140	33
南側浸出水	H25.2.7	169	60	212	25	754	162	125	0.56	250	330
北トレンチ	H25.2.7	46	30	406	20	107	239	765	3	69	77
観測井 CD4	H24.8.9	71	23	182	29	18	168	886	206	225	98
観測井 E5	H24.8.9	51	2.7	13	2.6	84	32	40	50	32	110

②溶存イオン濃度によるグループ分け

西揚水井地下水等のトリリニアダイアグラムによる分類では、平成 24 年 8 月の調査結果は観測井 CD4 に近い位置にあり、Ⅱ型に分類されていたが、今回の調査結果ではⅡ型とⅣ型の中間に分類された。

また、ヘキサダイアグラムによる分類では、今回の調査結果は平成 24 年 8 月の調査結果の西揚水井地下水等と観測井 CD4 と同グループに分類されたが、 HCO_3 イオンが減少していた。


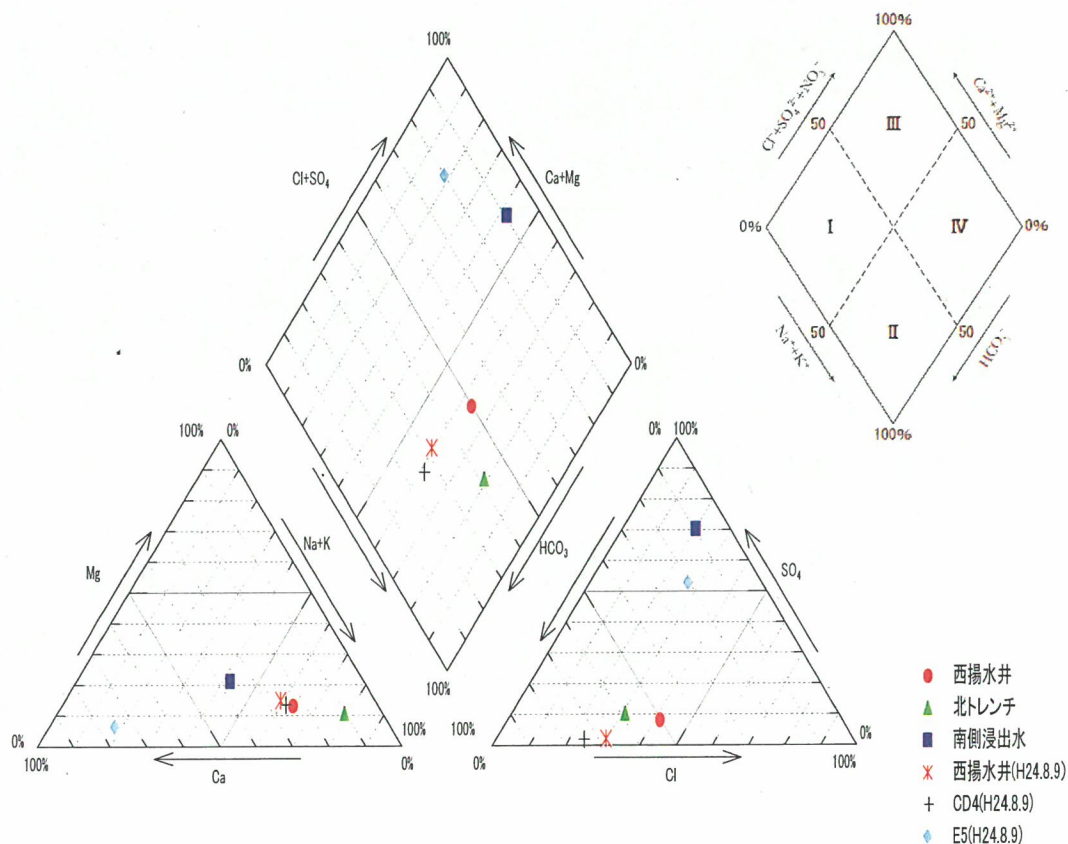


図 4 トリリニアダイアグラムによる分類

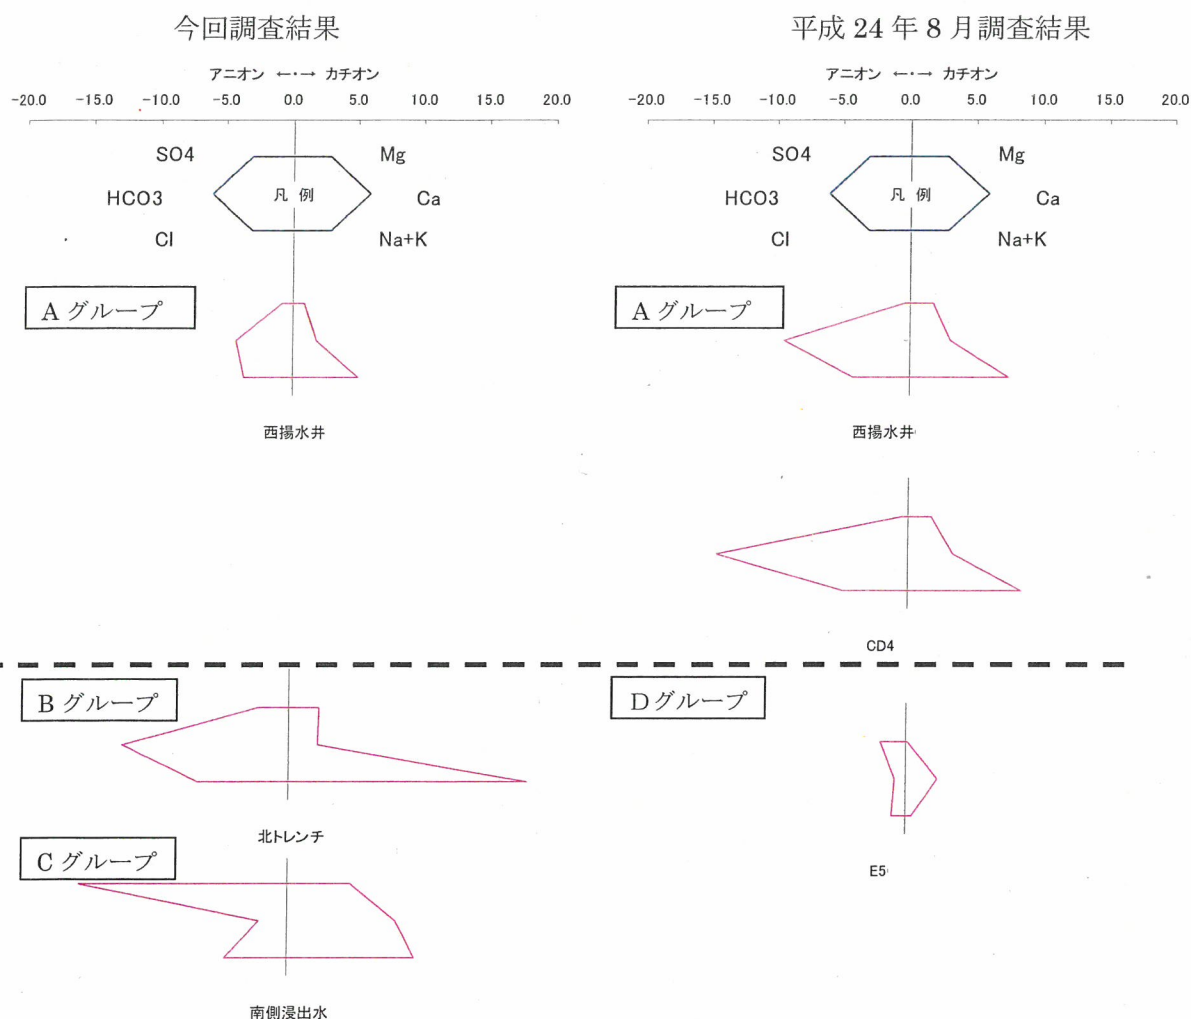

水質タイプ	地点	特徴
A グループ	西揚水井、 CD4	陽イオンでは Na+K が、陰イオンでは HCO ₃ 濃度が最も高い。
B グループ	北トレンチ	イオン組成は、Ca が Mg より多い A グループに比べ、Mg が Ca より多い。
C グループ	南側浸出水	陽イオンでは Na+K が、陰イオンでは SO ₄ 濃度が最も高い。
D グループ	E5	各イオン濃度が低く、陽イオンでは Ca が、陰イオンでは SO ₄ 濃度が最も高い。

図 5 ヘキサダイアグラムによる分類

③西揚水井地下水等に流入している地下水等について

観測井 CD4 は西揚水井地下水等の水質が悪化していた平成 24 年 8 月では地下水があり、COD が高かったが、今回の調査時には地下水がなかった。また、トリリニアダイアグラム及びヘキサダイアグラムでの分類では、平成 24 年 8 月の西揚水井地下水等が、今回の調査結果と平成 24 年 8 月の観測井 CD4 との間であった。

これらのことや廃棄物等が堆積している承水路の東側及び北側にトレンチドレーンが設けられ、西揚水井に接続されていることから、観測井 CD4 付近の地下水等が流入し、西揚水井地下水等の水質が悪化した可能性が推察された。

貯留トレンチの状況について

1. 概要

H測線東側の貯留トレンチについて、貯留機能に係る部分の工事が3月9日に完了したことから、3月11日から北トレンチ貯留水を移送し、運用を開始した。

貯留状況については、水深を自動測定情報として表示し、貯留量は水深による換算表から求め、最新情報として表示している。

2. 状況 (4/18 時点)


貯留水位：1.92m (=TP+1.92m) ※満水時：6.40m

貯留量：約2,990m³ (最大貯留量：約14,000m³ 貯留率：約21%)

地下水排除工水位：1.55m



現況写真 (4/17撮影)

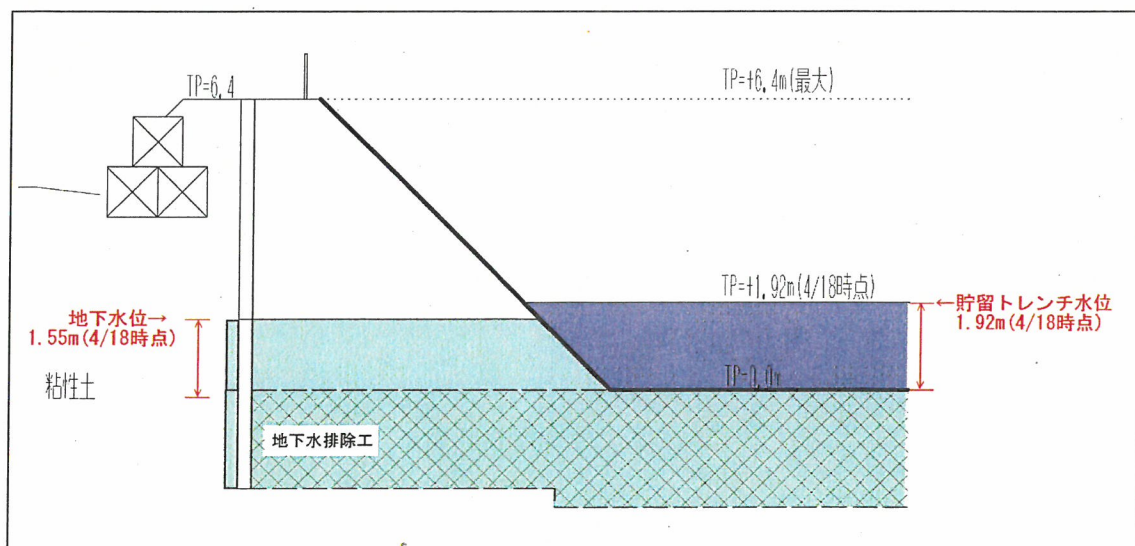

現況断面図 (4/18時点)

3. 今後の作業予定

以下の作業を行い、トレンチ及び周辺施設の工事を完了する。

①貯留トレンチの水位計の設置

貯留トレンチの水位計については、4/2に北トレンチからの移設を行い、情報表示を再開したが、この水位計の計測可能水位が3mまでであることから、新たに最大水位（6.4m）まで計測可能な水位計を設置する。

②地下水排除工の揚水放流管及び水位計の設置

現在はトレンチ貯留水位が地下水排除工水位より高いことから、地下水排除工からの地下水の揚水は行っていないが、水位が逆転した場合には揚水を行う必要があることから、水質検査の結果、基準を満足していれば、北海岸へ放流したいので、北海岸まで配管を行う。

また、現在、地下水排除工の水位を手作業で測定しているが、自動測定できるよう水位計を設置する。

③高度排水処理施設への送水準備等

当面の措置として、北海岸のトレンチドレーンにトレンチ貯留水を導水し、高度排水処理施設へ移送しているが、直接移送できるよう処分地南側に配管を行う。また、併せて流量計を設置する。

④散水設備の設置

貯留トレンチ上部に有孔管を配管し、貯留水をポンプアップして遮水シート上へ散水し、蒸発散を促す。

第13回豊島処分地排水・地下水等対策検討会次第

日時 平成25年6月15日(土) 13時～
場所 パールガーデン 2階 讃岐

I. 開会

II. 審議・報告事項

1. 地下水汚染対策の検討
2. 第3工区の掘削前VOCsガス調査等の結果
3. 汚染土壌のセメント原料化处理
4. 専用栈橋の補修・改修等
5. 貯留トレンチの状況
6. 高度排水処理施設における1,4-ジオキサンの処理試験

III. 閉会

地下水汚染対策の検討について

1. 概要

地下水汚染対策を検討するにあたり、D測線西側及び西海岸側の汚染地下水の広がりを見推定するため、D測線西側については観測井C3北及びC3南で、西海岸側については観測井A3及びB5で、地下水を揚水して揚水量と水質変化を調査した。

地下水試料の測定及び採取は、土壌汚染対策法に基づく調査及び措置に関するガイドラインに規定されている「地下水に含まれる調査対象物質の量の測定方法」及び「地下水試料採取方法」に従って行った。

2. 実施日 平成25年5月26日(日)～6月4日(火)

観測井C3北：5/27 滞留水採取、5/28 地下水採取
 " C3南：5/27 滞留水採取、5/29 地下水採取
 " A3：5/26 滞留水及び地下水採取
 " B5：6/3 滞留水採取、6/4 地下水採取

3. 調査体制 環境保健研究センター、直島環境センター、廃棄物対策課

4. 調査立会い 排水・地下水等対策検討会 中杉座長(5/28)、豊島住民会議 安岐氏(5/28)

5. 調査地点

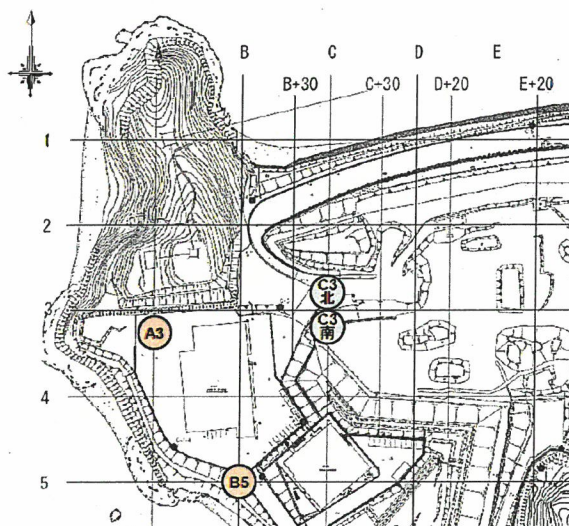


表1 調査対象の観測井

観測井	区分	管径 (mm)	管頂TP (m)	管底TP (m)	井戸深さ GL (m)	ストレナ区間 TP(m)	
						下端	上端
C3北	沖積層	50	4.13	-3.34	-7.47	-2.80	0.20
C3南	花崗岩層	50	4.18	-11.83	-16.01	-10.83	-5.83
A3	花崗岩層	50	9.80	-0.90	-10.70	-0.90	6.50
B5	花崗岩層	50	9.20	-2.74	-11.94	-2.74	1.26

6. 調査項目

- ・水質調査 塩化ビニルモノマー、1,2-ジクロロエタン、1,2-ジクロロエチレン、トリクロロエチレン、ベンゼン、1,4-ジオキサン、油分、砒素、pH、電気伝導率、塩化物イオン
- ・地下水位
- ・ガス調査 1,2-ジクロロエタン、シス-1,2-ジクロロエチレン、トリクロロエチレン、ベンゼン
(ガスは観測井B5のみ採取)

7. 調査手順

- ①水位を測定し、滞留水をストレーナ区間の中間深度から採取する。
- ②孔内の滞留水をストレーナ区間の中間深度から3倍量をパージする。
- ③孔内の滞留水を一時的に空にできた場合は、ガス調査を行う。
- ④水位回復後、地下水調査を開始する。水中ポンプにより連続して揚水を行い、事前に定める時間間隔で地下水を採取する。
- ⑤地下水の採取時刻にあわせて地下水位を測定する。
- ⑥地下水の採取後、地下水位の回復速度を調査することにより、透水係数を求める。

※ ④について、観測井B5では、孔内途中でポンプが引っかかり挿入できなかったため、連続揚水ではなく、ペーラー採水器を使用して、引き揚げ採水の都度、経過時間と揚水量を記録した。

8. 調査結果

(1) 揚水量と濃度変化

① 観測井C3北 (毎分5.0～4.8ℓで揚水)

観測井C3北における揚水量と水質変化は表2及び図1のとおりである。

なお、揚水中、観測井C3南の水位を並行して観測したが、水位はGL-3.18m～-3.19mで特に変動はなかった。

表2 地下水調査結果【観測井C3北】

経過時間 (min)	積算 揚水量 (ℓ)	地下 水位 (GL m)	油分 (mg/ℓ)	砒素 (mg/ℓ)	塩化ビニ ルモノマー (mg/ℓ)	1,2-ジクロ ロエタン (mg/ℓ)	1,2-ジクロ ロエチレン (mg/ℓ)	トリクロロエ チレン (mg/ℓ)	ベンゼン (mg/ℓ)	1,4- ジオキサン (mg/ℓ)	塩化物 イオン (mg/ℓ)	pH	電気 伝導率 (mS/m)
0	0.0	ポンプ挿入前 -3.11	—	—	—	—	—	—	—	—	—	—	—
1	3.8	-3.61	6.0	0.007	0.013	ND	0.006	ND	3.3	3.9	473	6.75	341
2	8.7	-3.63	6.4	0.006	0.0052	ND	0.006	0.008	2.8	4.0	475	6.80	363
5	28.0	-3.64	6.7	0.007	0.0043	ND	0.004	0.007	3.2	3.8	462	6.71	358
10	49.7	-3.66	6.2	0.007	0.0036	ND	ND	0.006	4.0	3.7	466	6.72	344
20	99.8	-3.67	6.4	0.008	0.0026	ND	ND	0.004	3.1	3.9	465	6.72	357
40	198.0	-3.67	6.9	0.008	0.0030	ND	ND	0.003	3.1	3.4	456	6.72	355
60	295.5	-3.68	5.9	0.009	0.0027	ND	ND	0.003	3.4	3.4	453	6.75	355
120	585.5	-3.69	6.1	0.011	0.0020	ND	ND	0.002	3.4	3.5	455	6.77	352
180	874.1	-3.70	5.9	0.009	0.0020	ND	ND	0.002	3.4	3.5	436	6.75	335
環境基準	—	—	—	0.01	0.002	0.004	0.04	0.03	0.01	0.05	—	—	—
排水基準	—	—	鉍物 5 動植物 30	0.1	—	0.04	0.4	0.3	0.1	0.5	—	5.0～ 9.0	—
定量下限値	—	—	0.5	0.005	0.0002	0.0004	0.004	0.002	0.001	0.005	1	—	0.1

(注1) ND:検出せず

(注2) 黄色部は地下水の環境基準を超過、橙色部は排水基準を超過しているもの。

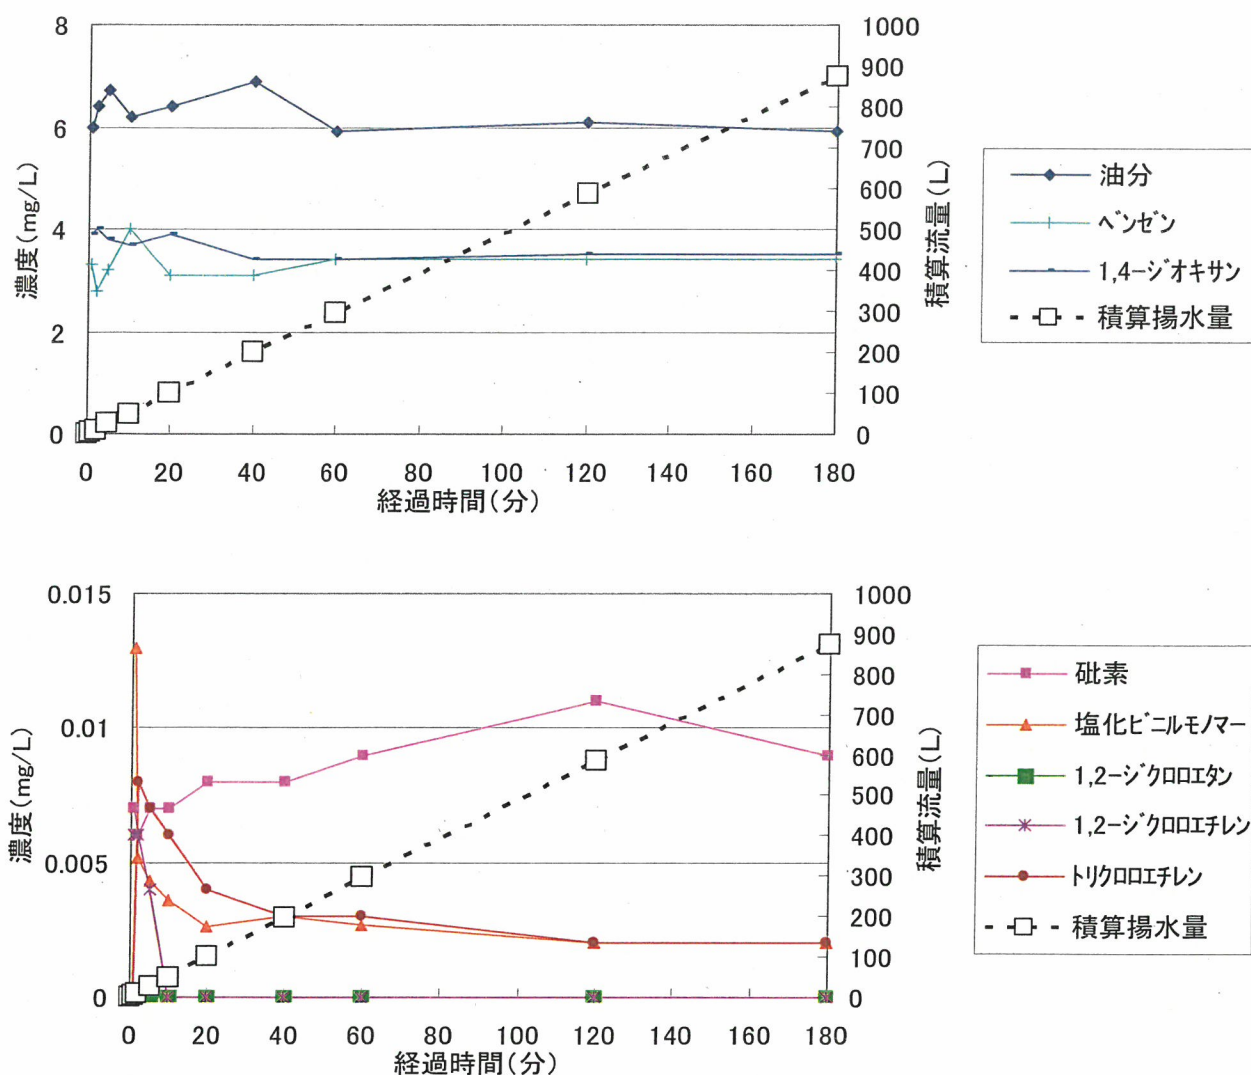


図1 観測井C3北における揚水量と水質変化

調査結果では、砒素、塩化ビニルモノマー、ベンゼン、1,4-ジオキサンが環境基準を超過していた。

揚水による濃度変化を見ると、油分、ベンゼン、1,4-ジオキサンについては、開始後しばらくは変動が見られたが、60分後以降はほぼ一定の値を示した。砒素については、120分後までは少しずつ上昇傾向にあったが、180分後の値は低下していた。全てNDであった1,2-ジクロロエタンを除く塩素系物質については、開始直後は高い値を示したものの、まもなく低下し、その後はほぼ一定の値となった。

② 観測井C3南 (毎分2.3~1.7ℓで揚水)

観測井C3南における揚水量と水質変化は表3及び図2のとおりである。



なお、揚水中、観測井C3北の水位を並行して観測したが、水位はGL-3.10m~-3.11mで特に変動はなかった。

表3 地下水調査結果【観測井C3南】

経過時間 (min)	積算 揚水量 (ℓ)	地下 水位 (GL m)	油分 (mg/ℓ)	砒素 (mg/ℓ)	塩化ビニル モノマー (mg/ℓ)	1,2-ジクロ ロエタン (mg/ℓ)	1,2-ジクロ ロエチレン (mg/ℓ)	トリクロエ チレン (mg/ℓ)	ベンゼン (mg/ℓ)	1,4- ジオキサン (mg/ℓ)	塩化物 イオン (mg/ℓ)	pH	電気 伝導率 (mS/m)
0	0.0	ポンプ挿入前 -3.15	—	—	—	—	—	—	—	—	—	—	—
1	2.7	-4.69	4.6	0.009	0.056	0.0011	0.20	0.23	0.47	0.73	1620	6.08	567
2	5.1	-4.87	3.6	0.006	0.16	0.0013	0.25	0.29	0.40	0.77	1610	6.10	534
5	11.8	-5.28	3.4	0.004	0.085	0.0014	0.39	0.39	0.44	0.81	1580	6.09	529
10	23.2	-5.87	3.0	0.002	0.090	0.0007	0.41	0.42	0.38	0.84	1600	6.10	542
20	43.7	-6.27	3.4	0.002	0.20	0.0034	0.51	0.49	0.36	0.83	1610	6.09	537
40	89.4	-7.35	3.2	0.002	0.16	0.0034	0.63	0.57	0.26	0.78	1590	5.86	539
60	122.9	-7.51	4.2	0.002	0.26	0.0039	0.80	0.68	0.26	0.91	1570	6.01	531
120	238.0	-7.61	4.3	0.002	0.28	0.0036	1.4	0.86	0.28	0.91	1560	5.63	522
180	341.8	-7.66	4.9	0.002	0.30	0.0034	2.1	1.0	0.32	1.0	1550	6.02	520
環境基準	—	—	—	0.01	0.002	0.004	0.04	0.03	0.01	0.05	—	—	—
排水基準	—	—	鉱物 5 動植物 30	0.1	—	0.04	0.4	0.3	0.1	0.5	—	5.0~ 9.0	—
定量下限値	—	—	0.5	0.005	0.0002	0.0004	0.004	0.002	0.001	0.005	1	—	0.1

(注1) ND:検出せず

(注2) 黄色部は地下水の環境基準を超過、橙色部は排水基準を超過しているもの。

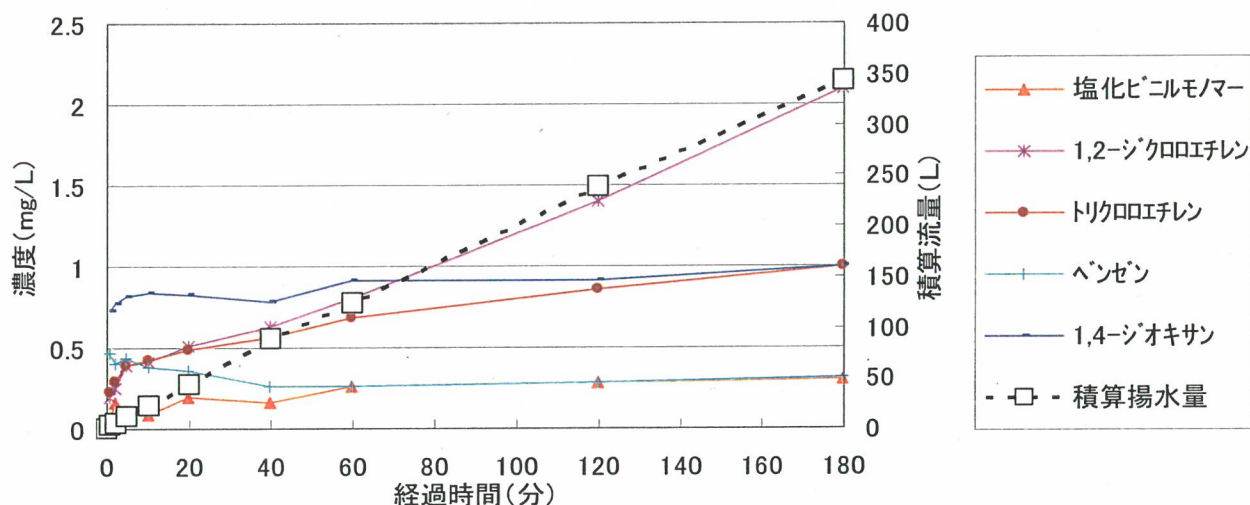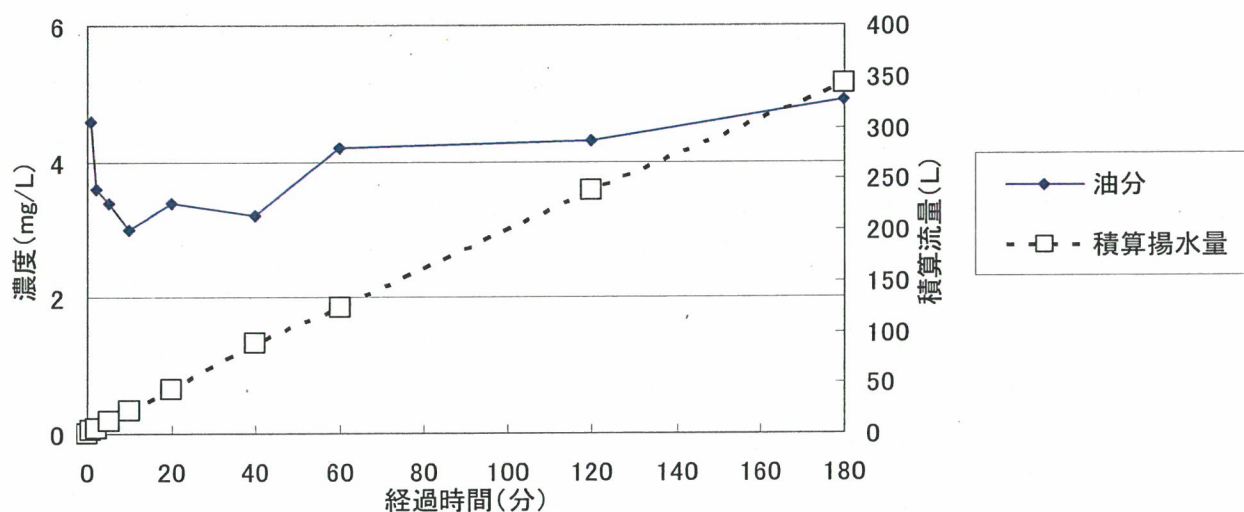

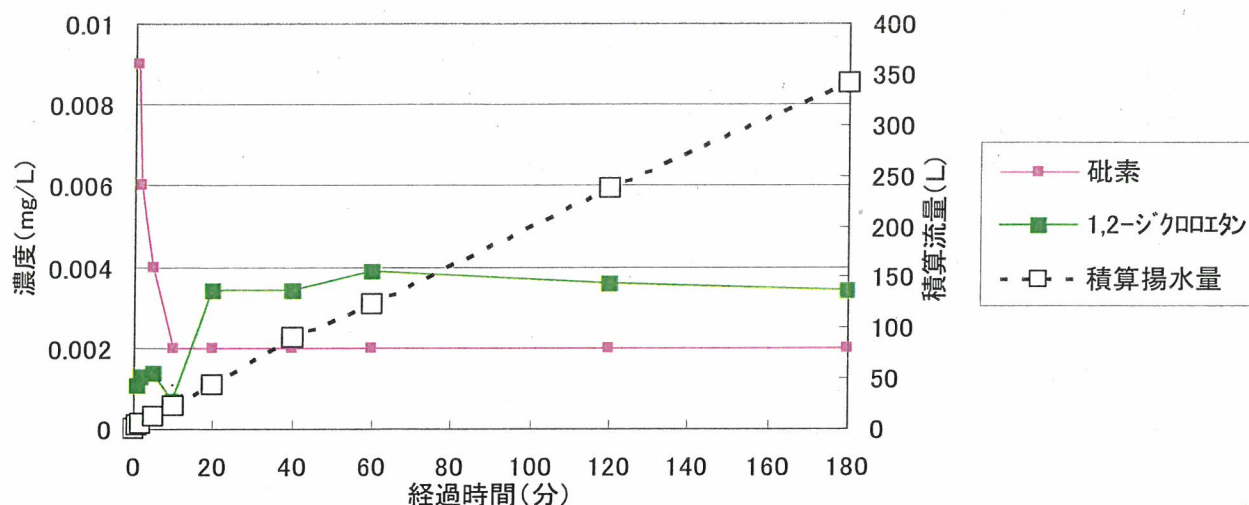


図2 観測井C3南における揚水量と水質変化

調査結果では、塩化ビニルモノマー、1,2-ジクロロエチレン、トリクロロエチレン、ベンゼン、1,4-ジオキサンが環境基準を超過していた。

揚水による濃度変化を見ると、油分については10分後まで低下していたが、その後は少しずつ上昇した。ベンゼン、1,4-ジオキサンについては同じような動きで、40分後以降から僅かに上昇傾向となった。砒素については、開始直後から急低下し10分後からは一定の値となった。塩素系物質については、1,2-ジクロロエタンを除いて開始後から上昇傾向にあり、1,2-ジクロロエチレンではその傾向が大きかった。

③ 観測井A3 (毎分1.0 L程度で揚水)

観測井A3における揚水量と水質変化は表4及び図3のとおりである。

表4 地下水調査結果【観測井A3】

経過時間 (min)	積算 揚水量 (L)	地下 水位 (GL m)	油分 (mg/L)	砒素 (mg/L)	塩化ビニ ルモノマ ー (mg/L)	1,2-ジクロ ロエタン (mg/L)	1,2-ジクロ ロエチレン (mg/L)	トリクロロ エチレン (mg/L)	ベンゼン (mg/L)	1,4- ジオキサン (mg/L)	塩化物 イオン (mg/L)	pH	電気 伝導率 (mS/m)
0	0.0	ポンプ挿入前 -3.10	—	—	—	—	—	—	—	—	—	—	—
1			ND	0.51	0.0017	0.0017	0.009	0.009	0.081	ND	40.7	6.60	31.6
2		-3.62	ND	0.50	0.0021	0.0024	0.007	0.008	0.063	ND	40.3		29.9
5	4.8	-5.27	ND	0.45	0.0026	0.0027	0.006	0.008	0.044	ND	41.1	6.60	30.5
10	9.1	-5.62	ND	0.45	0.0030	0.0031	0.006	0.008	0.029	ND	40.4	6.73	30.8
20	18.8	-6.50	ND	0.39	0.0022	0.0029	0.005	0.007	0.027	ND	40.8	6.77	31.6
40	38.5	-7.37	ND	0.44	0.0022	0.0028	0.004	0.006	0.021	ND	40.5	6.76	30.7
60	57.5	-8.13	ND	0.43	0.0025	0.0031	0.004	0.006	0.018	ND	41.0	6.83	33.3
120	115.6	-8.17	ND	0.43	0.0036	0.0042	0.005	0.009	0.018	ND	40.6	6.85	30.8
環境基準	—	—	—	0.01	0.002	0.004	0.04	0.03	0.01	0.05	—	—	—
排水基準	—	—	鉱物 5 動植物 30	0.1	—	0.04	0.4	0.3	0.1	0.5	—	5.0~ 9.0	—
定量下限値	—	—	0.5	0.005	0.0002	0.0004	0.004	0.002	0.001	0.005	1	—	0.1

(注1) ND: 検出せず

(注2) 黄色部は地下水の環境基準を超過、橙色部は排水基準を超過しているもの。

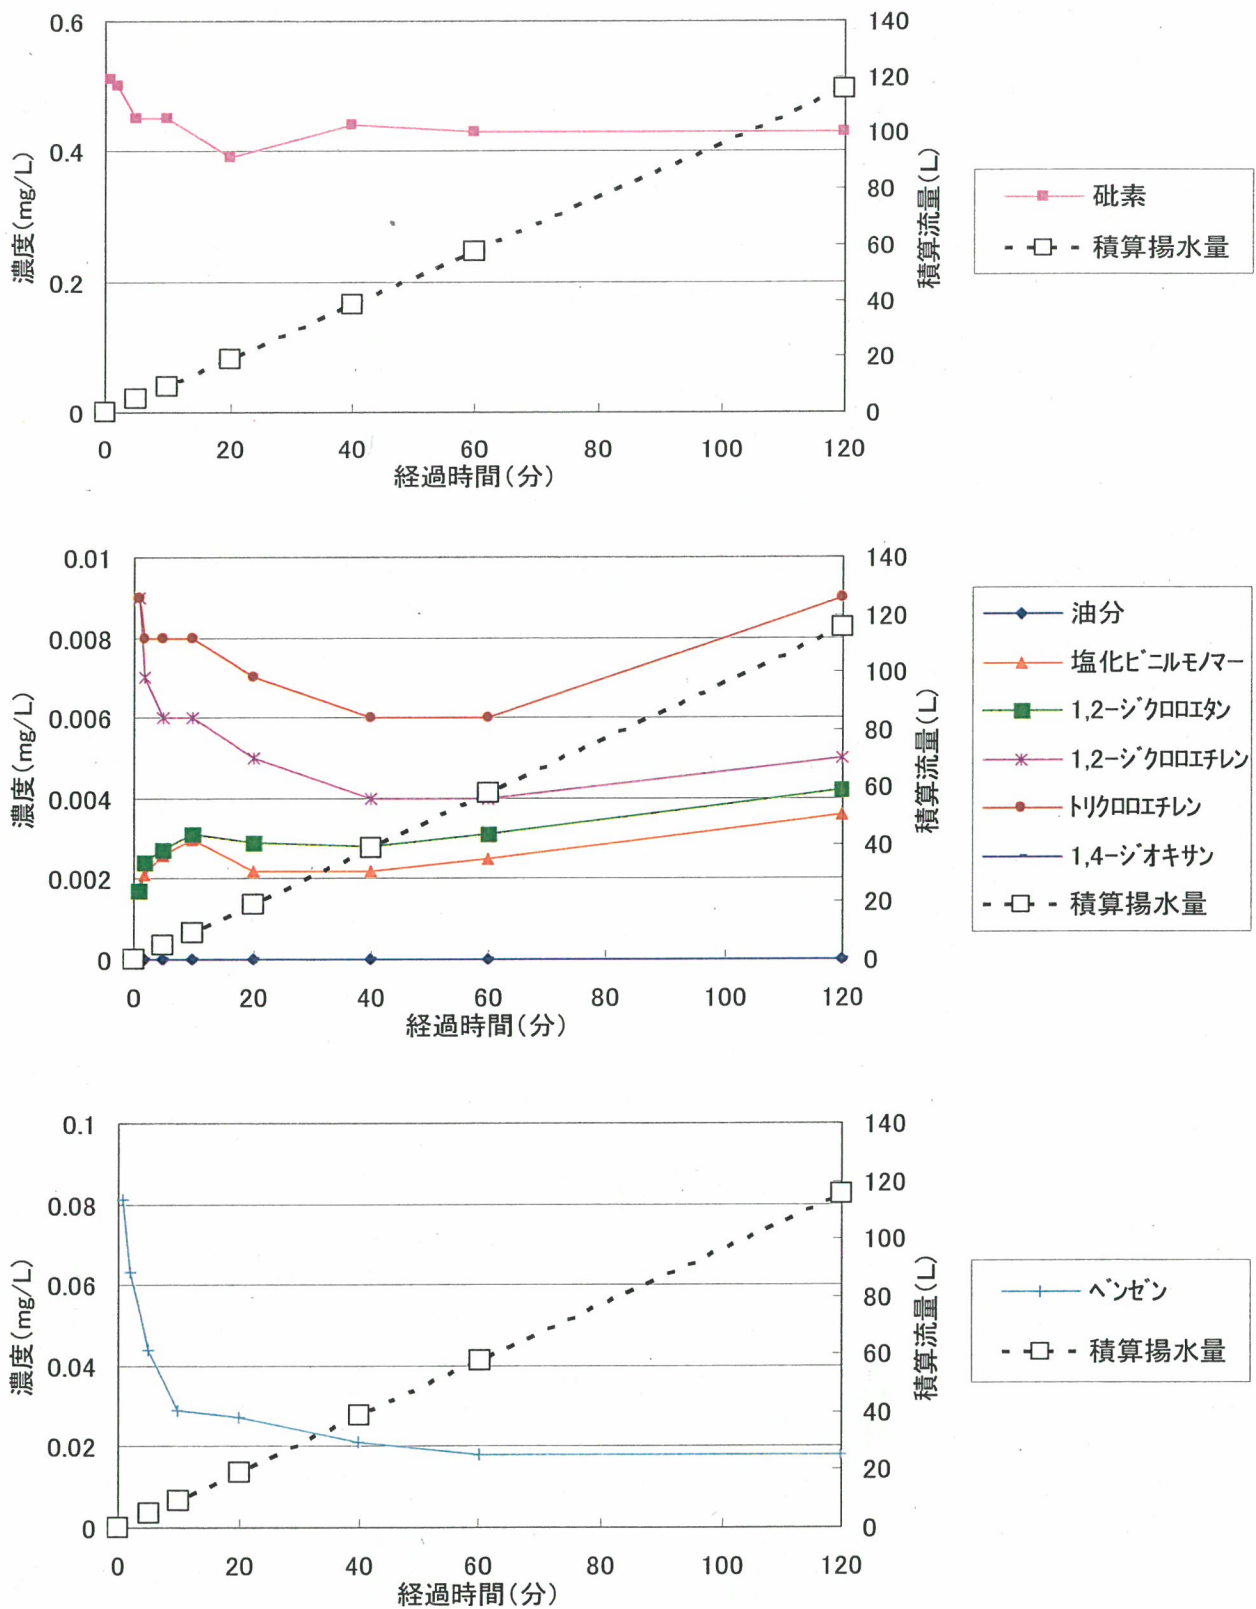


図3 観測井A3における揚水量と水質変化

調査結果では、砒素、塩化ビニルモノマー、1,2-ジクロロエタン、ベンゼンが環境基準を超過していた。

揚水による濃度変化を見ると、ベンゼンについては開始直後は高い値であったが10分後までに急低下し、その後も環境基準は超過するものの少しずつ低下し、一定の値となった。砒素につ

いては、概ね一定の高い値で推移していた。塩素系物質については、40 分後までは、塩化ビニルモノマーと 1,2-ジクロロエタンは上昇傾向、1,2-ジクロロエチレンとトリクロロエチレンは低下傾向であったが、40 分後以降は、同じように上昇傾向を示した。油分、1,4-ジオキサンは全てNDであった。

④ 観測井 B 5

観測井 B 5 における揚水量と水質変化は表 5 及び図 4 のとおりである。


ここでは、孔内にポンプが挿入できなかったため、連続揚水ではなく、ベレー採水器を使用した。また、開始から 37 分経過（積算揚水量 13.7 ℓ）した時点で、検査に必要な量の採水ができなくなったため、30 分程度、水位回復を待った後、採水を再開した。

表 5 地下水調査結果【観測井 B 5】

経過時間 (min)	積算 揚水量 (ℓ)	地下 水位 (GL m)	油分 (mg/ℓ)	砒素 (mg/ℓ)	塩化ビニ ルモノマー (mg/ℓ)	1,2-ジクロ ロエタン (mg/ℓ)	1,2-ジクロ ロエチレン (mg/ℓ)	トリクロエ チレン (mg/ℓ)	ベンゼン (mg/ℓ)	1,4- ジオキサン (mg/ℓ)	塩化物 イオン (mg/ℓ)	pH	電気 伝導率 (mS/m)
0	0.0	採水前 -7.74	—	—	—	—	—	—	—	—	—	—	—
9	3.5	-8.82	7	0.007	ND	ND	ND	ND	0.015	3.9	964	6.63	400
18	5.5	-9.20	11	0.013	ND	ND	ND	ND	0.019	4.6	1130	6.65	422
25	8.5	-10.75	8.5	0.009	ND	ND	ND	ND	0.021	3.6	1070	6.65	407
31	11.5	-11.03	8.1	0.009	ND	ND	ND	ND	0.021	4.2	1050	6.66	418
37	13.7	-11.65	8.9	0.011	ND	ND	ND	ND	0.018	4.5	1110	6.67	416
81	16.2	-11.38	12.1	0.011	ND	ND	ND	ND	0.026	4.9	1150	6.63	443
環境基準	—	—	—	0.01	0.002	0.004	0.04	0.03	0.01	0.05	—	—	—
排水基準	—	—	鉛物 5 動植物 30	0.1	—	0.04	0.4	0.3	0.1	0.5	—	5.0~ 9.0	—
定量下限値	—	—	0.5	0.005	0.0002	0.0004	0.004	0.002	0.001	0.005	1	—	0.1

(注 1) ND: 検出せず

(注 2) 黄色部は地下水の環境基準を超過、橙色部は排水基準を超過しているもの。

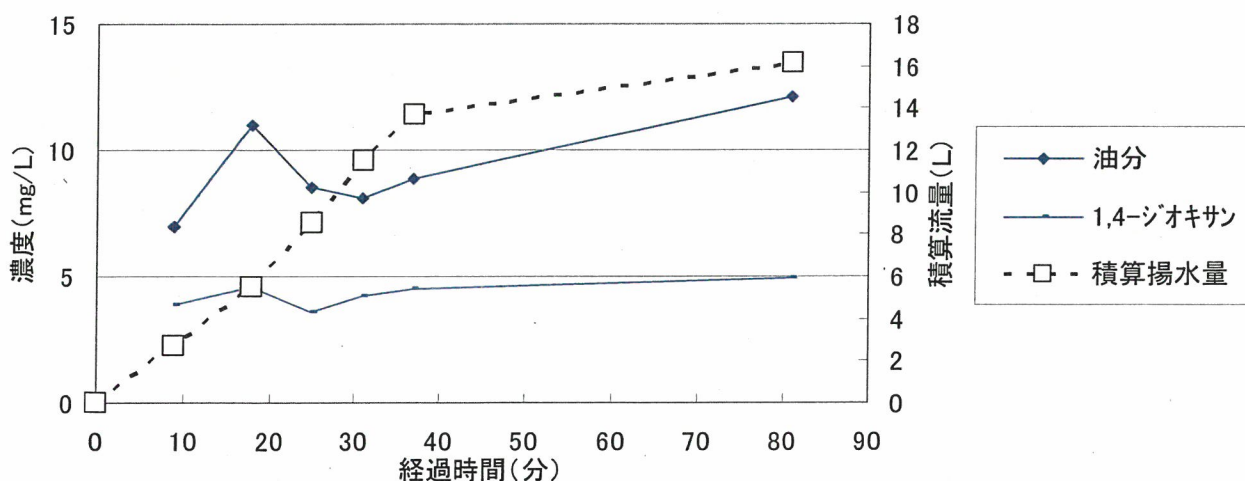

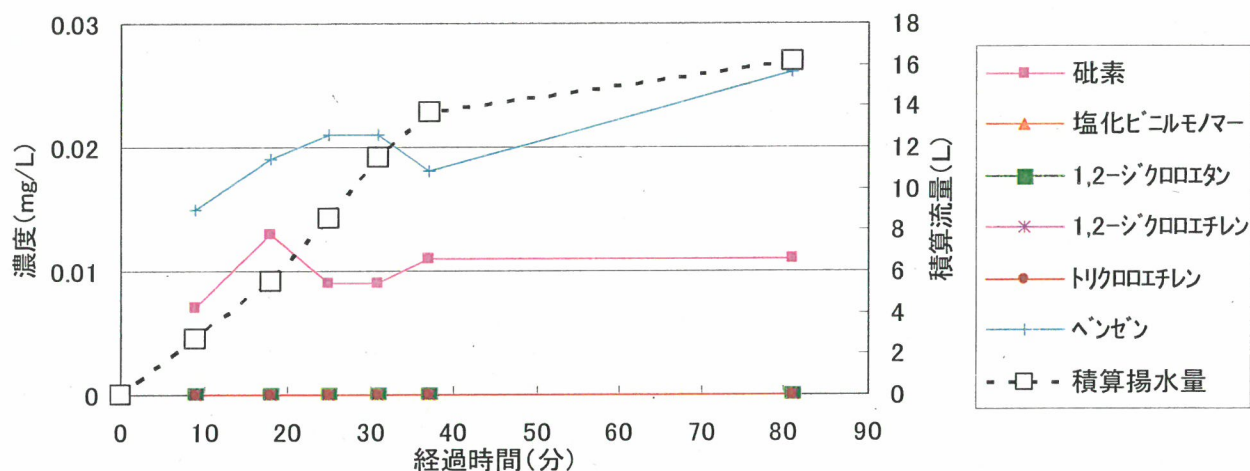


図4 観測井B5における揚水量と水質変化

調査結果では、砒素、ベンゼン、1,4-ジオキサンが環境基準を超過していた。

揚水による濃度変化を見ると、油分、ベンゼンについては同じような傾向を示し、調査途中、水位回復を待った後の濃度が上昇していた。1,4-ジオキサンについても水位回復後の濃度がやや上昇した。砒素についても、37分後までは同じような傾向であったが、水位回復後の濃度は変化がなかった。塩素系物質はいずれも全てNDであった。

⑤ その他

各観測井での地下水揚水の実施にあたり、参考にページ前に滞留水を採取した結果は、表6のとおりである。

また、観測井B5では、孔内の滞留水を一時的に空にできたことから、孔内のガス調査を行った。結果は表7のとおりである。

表6 滞留水調査結果

観測井	採水日	地下水位 (GL m)	油分 (mg/l)	砒素 (mg/l)	塩化ビニル モノマー (mg/l)	1,2-ジクロロ エタン (mg/l)	1,2-ジクロロ エチレン (mg/l)	トリクロロエチ レン (mg/l)	ベンゼン (mg/l)	1,4- ジオキサン (mg/l)	塩化物 イオン (mg/l)
C3北	H25.5.27	-3.11	5.3	0.006	0.0018	ND	ND	ND	1.8	1.3	419
C3南	H25.5.27	-3.17	5.0	0.005	0.45	0.0034	1.5	1.0	0.63	1.8	1390
A3	H25.5.26	-3.10	ND	0.51	0.0030	0.0020	0.013	0.009	0.068	ND	42.0
B5	H25.6.3	-7.69	11	ND	ND	ND	ND	ND	0.009	3.7	948
環境基準	-	-	-	0.01	0.002	0.004	0.04	0.03	0.01	0.05	-
排水基準	-	-	鉍物 5 動植物 30	0.1	-	0.04	0.4	0.3	0.1	0.5	-
定量下限値	-	-	0.5	0.005	0.0002	0.0004	0.004	0.002	0.001	0.005	1

(注1) ND:検出せず

(注2) 黄色部は地下水の環境基準を超過、橙色部は排水基準を超過しているもの。

表7 ガス調査結果

観測井	採取日	1,2-ジクロロエ タン (ppmV)	シス-1,2-ジクロ ロエチレン (ppmV)	トリクロロエチレン (ppmV)	ベンゼン (ppmV)
B5	H25.6.4	ND	ND	ND	0.55
検出下限値	-	0.1	0.1	0.1	0.05

(2) 透水係数の算定

① 観測井C3北

水位の回復速度を調査したところ、次のグラフのとおりであり、透水係数は 2.13×10^{-5} m/sと算定された。(15～60 秒間の水位回復速度で計算)

また、Sichart の経験式及び Thiem の平衡式から、揚水可能量は $14.1 \text{ m}^3/\text{日}$ ($9.8 \text{ l}/\text{分}$)と試算された。

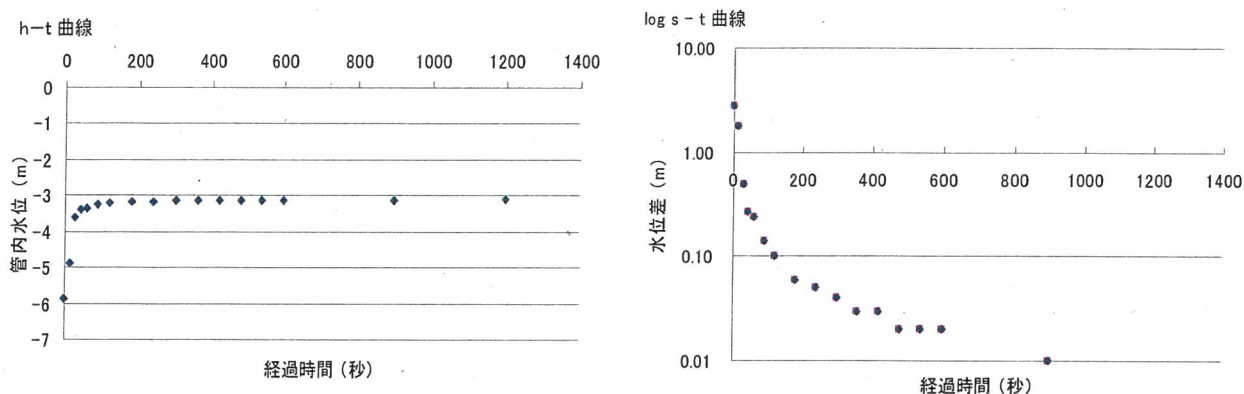


図5 観測井C3北の水位回復速度

② 観測井C3南

水位の回復速度を調査したところ、次のグラフのとおりであり、透水係数は 5.37×10^{-7} m/sと算定された。(0～180 秒間の水位回復速度で計算)

また、Sichart の経験式及び Thiem の平衡式から、揚水可能量は $3.4 \text{ m}^3/\text{日}$ ($2.4 \text{ l}/\text{分}$)と試算された。

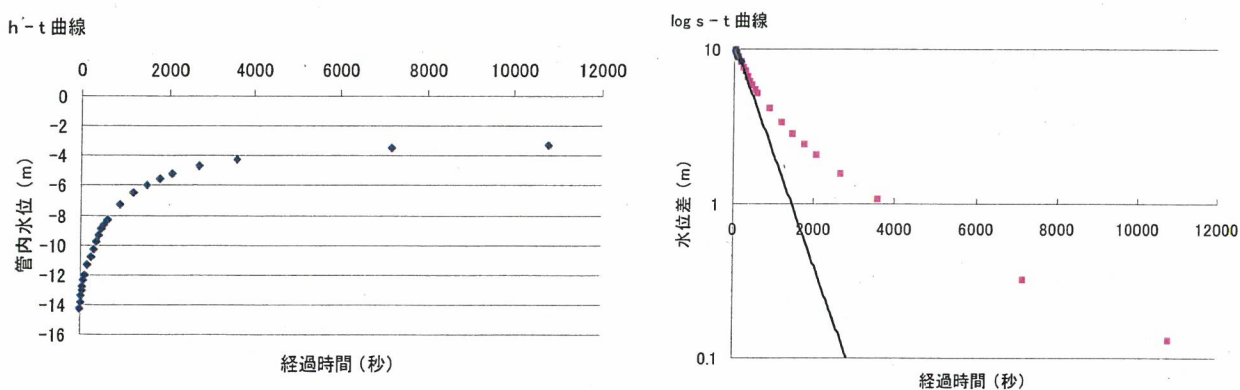



図6 観測井C3南の水位回復速度

③ 観測井A3

水位の回復速度を調査したところ、次のグラフのとおりであり、透水係数は 2.22×10^{-7} m/sと算定された。(0～1200 秒間の水位回復速度で計算)

また、Sichart の経験式及び Thiem の平衡式から、揚水可能量は $0.57 \text{ m}^3/\text{日}$ ($0.4 \text{ l}/\text{分}$)と試算された。

h-t 曲線

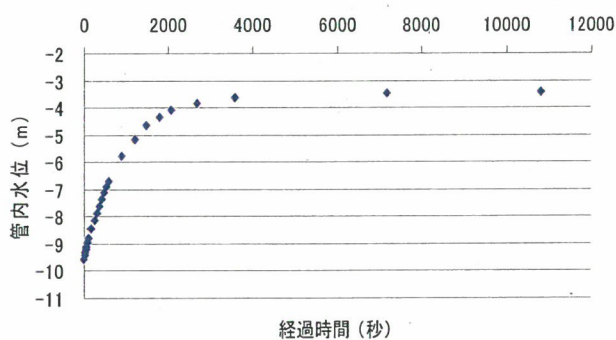

log s - t 曲線

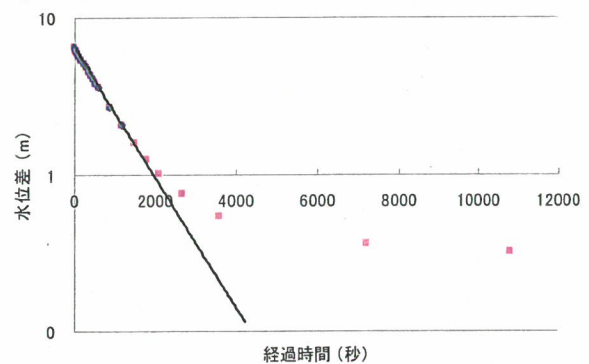



図7 観測井A3の水位回復速度

④ 観測井B5

水位の回復速度を調査したところ、次のグラフのとおりであり、透水係数は 5.02×10^{-8} m/s と算定された。(0~7200 秒間の水位回復速度で計算)

また、Sichart の経験式及び Thiem の平衡式から、揚水可能量は $0.05 \text{ m}^3/\text{日}$ ($0.04 \text{ l}/\text{分}$) と試算された。

h-t 曲線

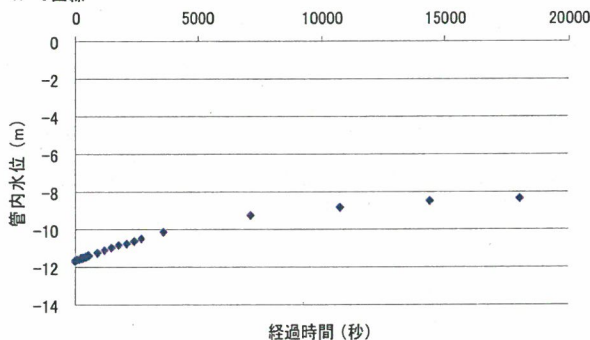

log s - t 曲線

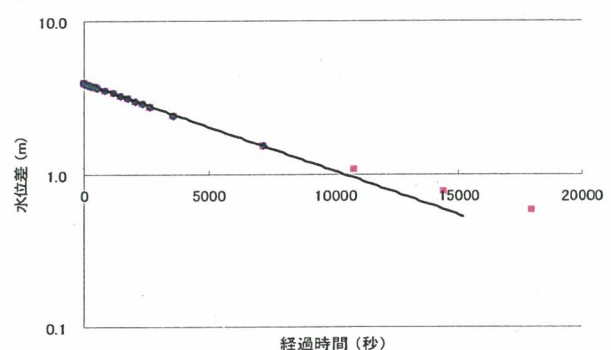


図8 観測井B5の水位回復速度


9. 今後の対応

D 測線西側については、今回の調査結果を踏まえ、適切と考えられる位置（基本的には C 測線～C 測線+20、3 測線～4 測線の区域、及び C2 地点を想定）に観測井と揚水井を兼ねた井戸を設置して周辺井戸も含めて地下水調査を行い、揚水が及ぼす水質変化を把握し、地下水汚染対策を検討する。

観測井設置の際には、深さごとに、地下水の水質、土壌の空隙率、透水係数、溶出量・含有量（基準超過物質）の調査を行い、効果的な対策の検討に必要な情報を収集する。

西海岸側についても、連続揚水を行って水質の変化等を調査し、地下水汚染対策について検討する。

＜参考＞ 各観測井における揚水調査の様子

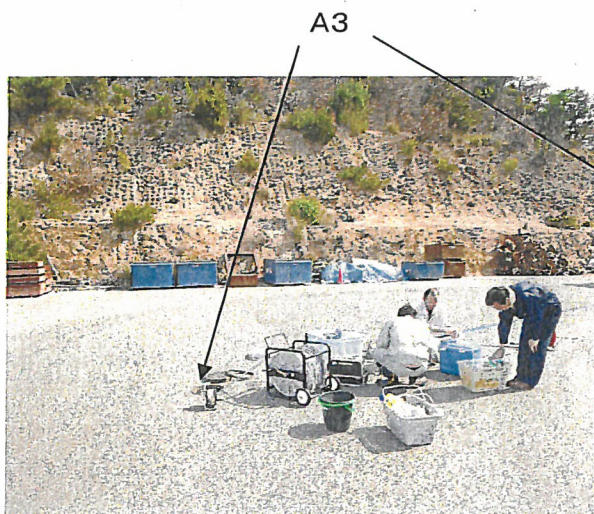

第3工区の掘削前VOCs ガス調査等の結果について

1. 概要

平成24年7月に実施した地下水調査において、観測井C3北及びC3南で高濃度のVOCs汚染が確認されており、C3地点付近に汚染原因が存在していると考えられるため、早急に地下水の汚染状況の調査を実施することとして、順次C3及びC2周辺の廃棄物等の掘削・除去を行っている。

そこで今回、C3及びC2地点周辺の廃棄物等の掘削に当たって、VOCs廃液及びその高濃度汚染廃棄物の存在の可能性を把握するために、廃棄物等の溶出試験及び廃棄物等の掘削・移動に当たっての事前調査マニュアルに基づき、掘削前VOCsガス調査を実施した。

2. 掘削前VOCsガス調査

(1) 調査日

TP7.5m面 平成25年4月22日、23日、25日
平成25年5月1日
TP6.0m面 平成25年5月30日

(2) 調査地点

第3工区及び第4工区、図1の1～20

(3) 調査体制

直島環境センター、環境保健研究センター、廃棄物対策課

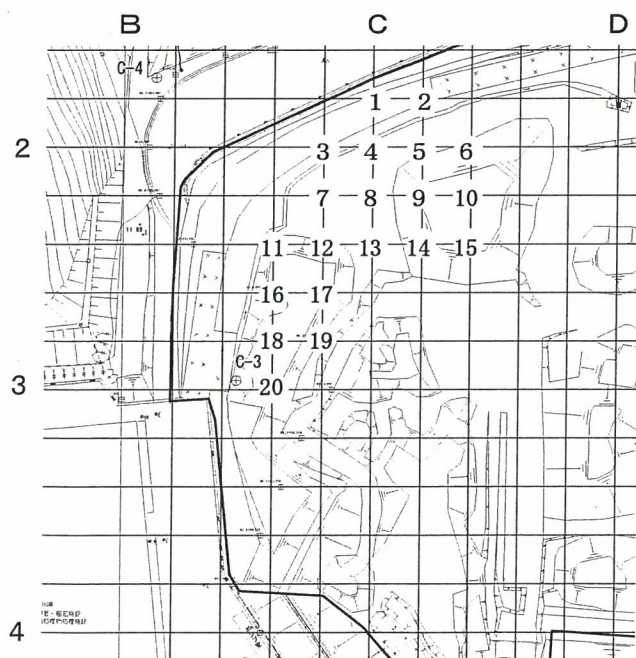


図1 事前調査（VOCsガス調査）地点

(4) 具体的な調査方法

- 1) 調査対象の範囲を 10m メッシュに区切り、メッシュの交点を調査地点に設定し、交点地表面において VOCs ガス調査を行った。VOCs ガス調査の結果が出た後、同範囲を 1.5m 掘削し、同様にして VOCs ガス調査を行った。調査は TP7.5m 面及び TP6.0m 面において行った。
- 2) メッシュの交点にボーリングバー等を用いて、GL-0.5～-1.0m まで採取孔を削孔した後、孔内に保護管を挿入し、上部をゴム栓等で密栓した後、30 分放置した。
- 3) 保護管上部の密栓を開封後、保護管の開口部付近から土壌ガスを採取できるように採取管を設置し、吸引ポンプ等により採取管の容量の約 3 倍の土壌ガスを吸引した後、採取管に導管を接続した。
- 4) 吸引ポンプにより気密容器内を減圧し、土壌ガスを 50ml/分の速度で、捕集バッグ内に採取した。測定ガスはジクロロメタン、四塩化炭素、1,2-ジクロロエタン、1,1-ジクロロエチレン、シス-1,2-ジクロロエチレン、1,1,1-トリクロロエタン、1,1,2-トリクロロエタン、トリクロロエチレン、テトラクロロエチレン、ベンゼン、1,3-ジクロロプロペンとした。

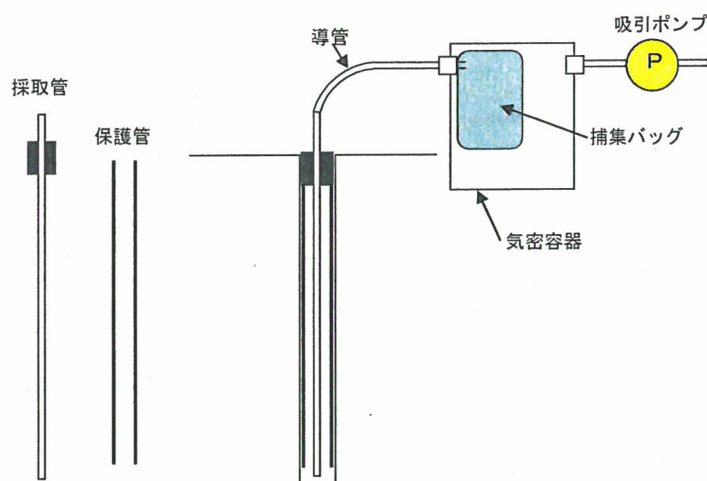


図2 削孔を伴う VOCs ガス調査の概念図

(5) 調査結果

TP7.5m 面及び TP6.0m 面で、ベンゼンが検出された地点があり、1,2-ジクロロエタン等の有機塩素化合物が検出された地点もあった。有機塩素化合物が検出された地点では、廃棄物の掘削に当たってガス吸引等の対策を必要とする濃度である指定 3 物質（1,1,1-トリクロロエタン、トリクロロエチレン及びベンゼン）濃度の合計 100ppm は超えていなかったものの、高濃度でベンゼンが検出された。更に、これらの地点では、定量はできていないが、高濃度のキシレン、トルエン、エチルベンゼンが確認された。

表1 C2地点付近廃棄物掘削前調査結果 (TP7.5m)

単位: ppmv

調査地点名		採取日	分析項目 (下段: 定量下限値 ppmv)											地中温度
			四塩化炭素	1,2-ジクロロエタン	1,1-ジクロロエチレン	シス-1,2-ジクロロエチレン	1,3-ジクロロプロペン	ジクロロメタン	トリクロロエチレン	1,1,1-トリクロロエタン	1,1,2-トリクロロエタン	トリクロロエチレン	ベンゼン	
No.	地点		0.1	0.1	0.1	0.1	0.1	0.1	0.1	0.1	0.1	0.1	0.05	
1	C,1+40	H25.4.25	N.D	N.D	N.D	N.D	N.D	N.D	N.D	N.D	N.D	N.D	N.D	14.9℃
2	C+10,1+40	H25.4.25	N.D	N.D	N.D	N.D	N.D	N.D	N.D	N.D	N.D	N.D	N.D	16.3℃
3	B+40,2	H25.4.25	N.D	N.D	N.D	N.D	N.D	N.D	N.D	N.D	N.D	N.D	N.D	16.3℃
4	C,2	H25.4.23	N.D	N.D	N.D	N.D	N.D	N.D	N.D	N.D	N.D	N.D	N.D	12.9℃
5	C+10,2	H25.4.23	N.D	N.D	N.D	N.D	N.D	N.D	N.D	N.D	N.D	N.D	N.D	14.3℃
6	C+20,2	H25.4.23	N.D	N.D	N.D	N.D	N.D	N.D	N.D	N.D	N.D	N.D	N.D	16.4℃
7	B+40,2+10	H25.4.22	N.D	N.D	N.D	N.D	N.D	N.D	N.D	N.D	N.D	N.D	N.D	15.3℃
8	C,2+10	H25.4.22	N.D	N.D	N.D	N.D	N.D	N.D	N.D	N.D	N.D	N.D	0.45	13.8℃
9	C+10,2+10	H25.4.22	N.D	N.D	N.D	N.D	N.D	N.D	N.D	N.D	N.D	N.D	0.054	16.4℃
10	C+20,2+10	H25.4.23	N.D	N.D	N.D	N.D	N.D	N.D	N.D	N.D	N.D	N.D	N.D	12.9℃
11	B+30,2+20	H25.5.1	N.D	N.D	N.D	N.D	N.D	N.D	N.D	N.D	N.D	N.D	N.D	16.7℃
12	B+40,2+20	H25.5.1	N.D	N.D	N.D	N.D	N.D	N.D	N.D	N.D	N.D	N.D	N.D	15.3℃
13	C,2+20	H25.4.22	N.D	0.29	N.D	N.D	N.D	N.D	N.D	N.D	N.D	N.D	9.7	16.2℃
14	C+10,2+20	H25.4.22	N.D	N.D	N.D	N.D	N.D	N.D	N.D	N.D	N.D	N.D	0.081	15.5℃
15	C+20,2+20	H25.4.24	N.D	N.D	N.D	N.D	N.D	N.D	N.D	N.D	N.D	N.D	N.D	14.9℃
16	B+30,2+30	H25.5.1	N.D	N.D	N.D	N.D	N.D	N.D	N.D	N.D	N.D	N.D	N.D	17.1℃
18	B+30,2+40	H25.5.1	N.D	N.D	N.D	N.D	N.D	N.D	N.D	N.D	N.D	N.D	N.D	16.8℃
20	B+30,3	H25.5.1	N.D	N.D	N.D	N.D	N.D	N.D	N.D	N.D	N.D	N.D	N.D	16.8℃

土壌ガスの分析は、平成15年3月環境省告示第16号に規定する方法によった。

表2 C3地点付近廃棄物掘削前調査結果 (TP6.0m)

単位: ppmv

調査地点名		採取日	分析項目 (下段: 定量下限値 ppmv)											地中温度
			四塩化炭素	1,2-ジクロロエタン	1,1-ジクロロエチレン	シス-1,2-ジクロロエチレン	1,3-ジクロロプロペン	ジクロロメタン	トリクロロエチレン	1,1,1-トリクロロエタン	1,1,2-トリクロロエタン	トリクロロエチレン	ベンゼン	
No.	地点		0.1	0.1	0.1	0.1	0.1	0.1	0.1	0.1	0.1	0.1	0.05	
16	B+30,2+30	H25.5.30	N.D	N.D	N.D	N.D	N.D	N.D	N.D	N.D	N.D	N.D	N.D	23.6℃
17	B+40,2+30	H25.5.30	N.D	N.D	N.D	N.D	N.D	N.D	N.D	N.D	N.D	N.D	0.64	25.5℃
18	B+30,2+40	H25.5.30	N.D	0.73	N.D	0.35	N.D	N.D	N.D	N.D	N.D	N.D	39	24.0℃
19	B+40,2+40	H25.5.30	N.D	N.D	N.D	N.D	N.D	N.D	N.D	N.D	N.D	N.D	0.99	28.5℃
20	B+30,3	H25.5.30	N.D	0.23	N.D	N.D	N.D	N.D	N.D	N.D	N.D	N.D	14	24.5℃

土壌ガスの分析は、平成15年3月環境省告示第16号に規定する方法によった。

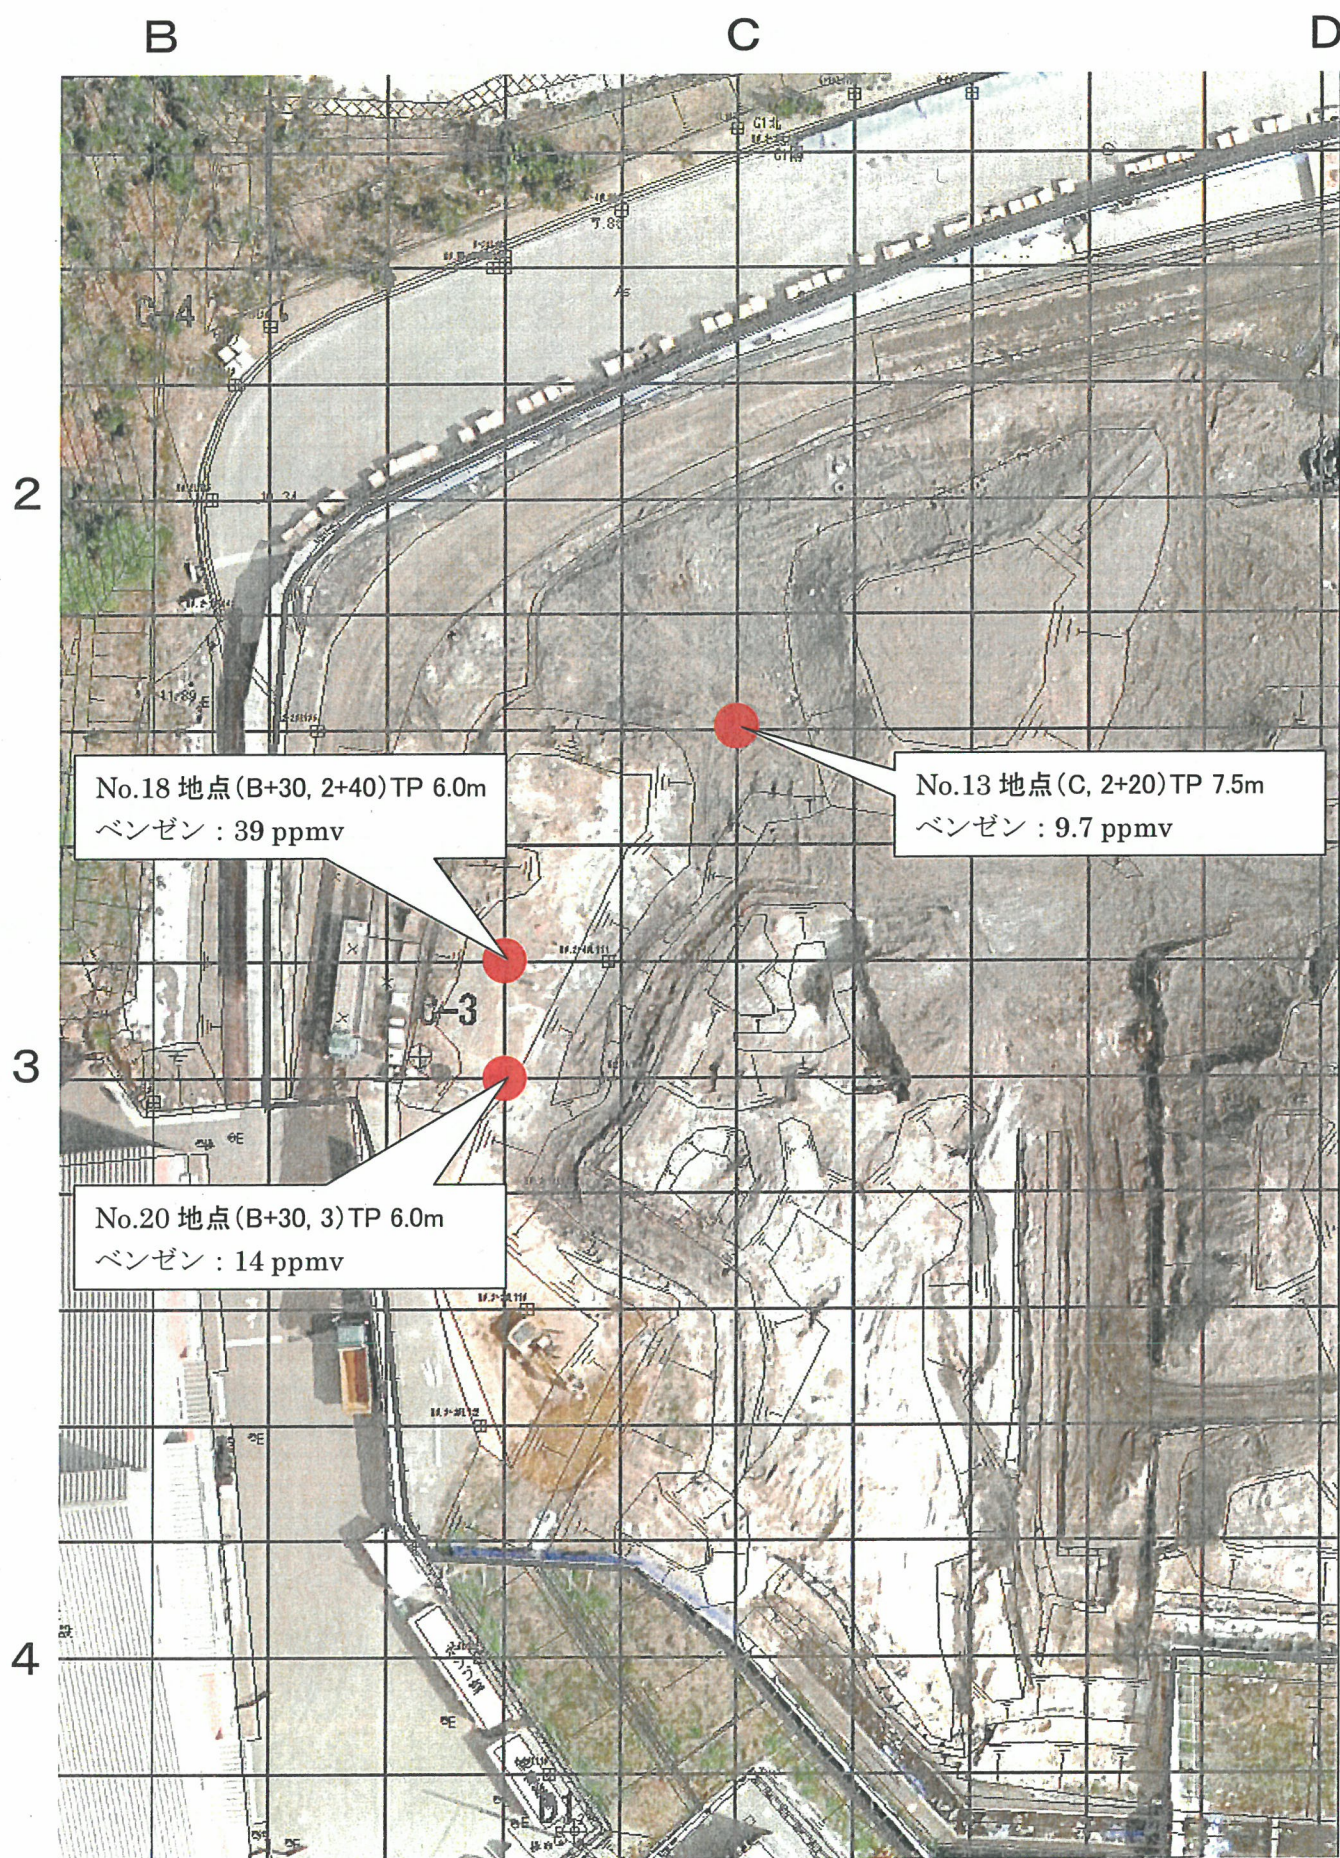


図3 ベンゼン濃度が高い地点