

# 国道318号 平面図

S = 1 : 500

国道318号 供用開始A区間 L=106m

(変更前)  
W=11.9m  
W=12.4m  
最小幅員  
最大幅員

(変更後)  
W=14.6m  
W=14.8m  
最小幅員  
最大幅員

(起点) 東かがわ市白鳥字城泉266-1地先

(終点) 東かがわ市白鳥字城泉270-1地先

国道318号 供用開始B区間 L=140m


(変更前)  
W=8.5m  
W=16.9m  
最小幅員  
最大幅員

(変更後)  
W=12.4m  
W=19.3m  
最小幅員  
最大幅員

(起点) 東かがわ市白鳥字田高田110-3地先

(終点) 東かがわ市白鳥字田高田91-3地先

凡 例	
	供用開始箇所
	既供用済箇所
	未供用箇所
	その他

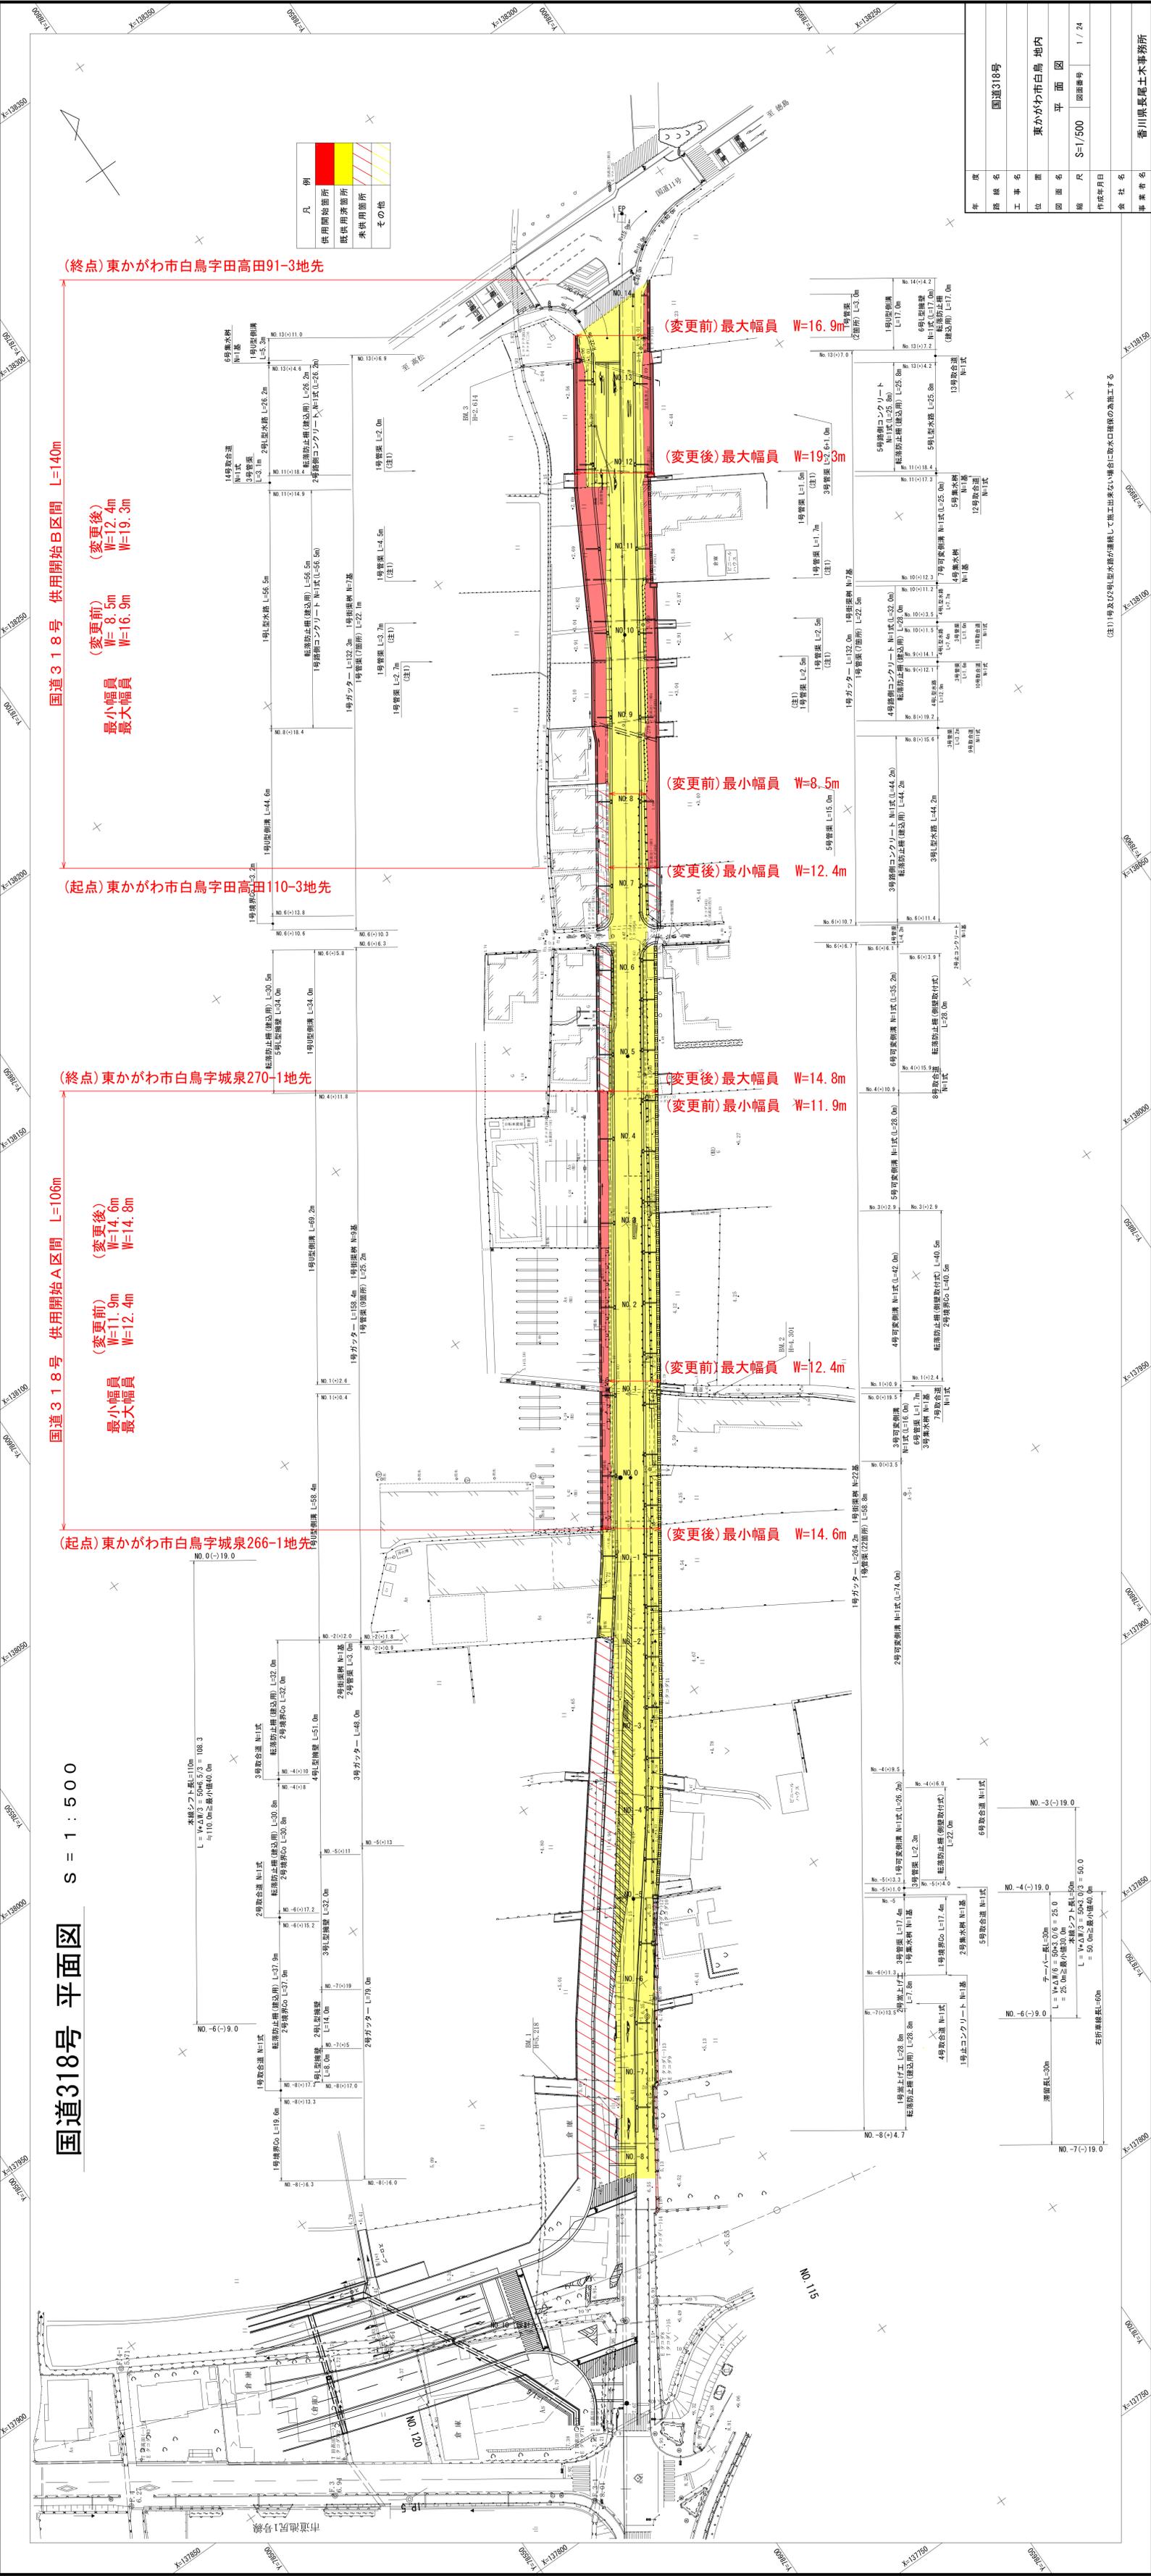

年度	
路線名	国道318号
工事名	
位置	東かがわ市白鳥 地内
図面名	平面図
縮尺	S=1/500
作成年月日	1/24
表名	
事業者名	香川県政土木事務所

(注) 1号及び1号並排水管が連続して施工出来ない場合に取水口建設の要施工