


高エネルギー吸収落石防護網 L=108.0m
(LSP-4.0AZ型 A=1839.0m²)

ポット式落石防護網 L=12.0m
φ4.0mm型 L=12.0m A=120.0m²

平面図(1号箇所) S=1/250

凡例

- ・新たに道路の区域となる部分 赤色
- ・既に道路の区域となっている部分 黄色
- ・不用物件とする部分 青色

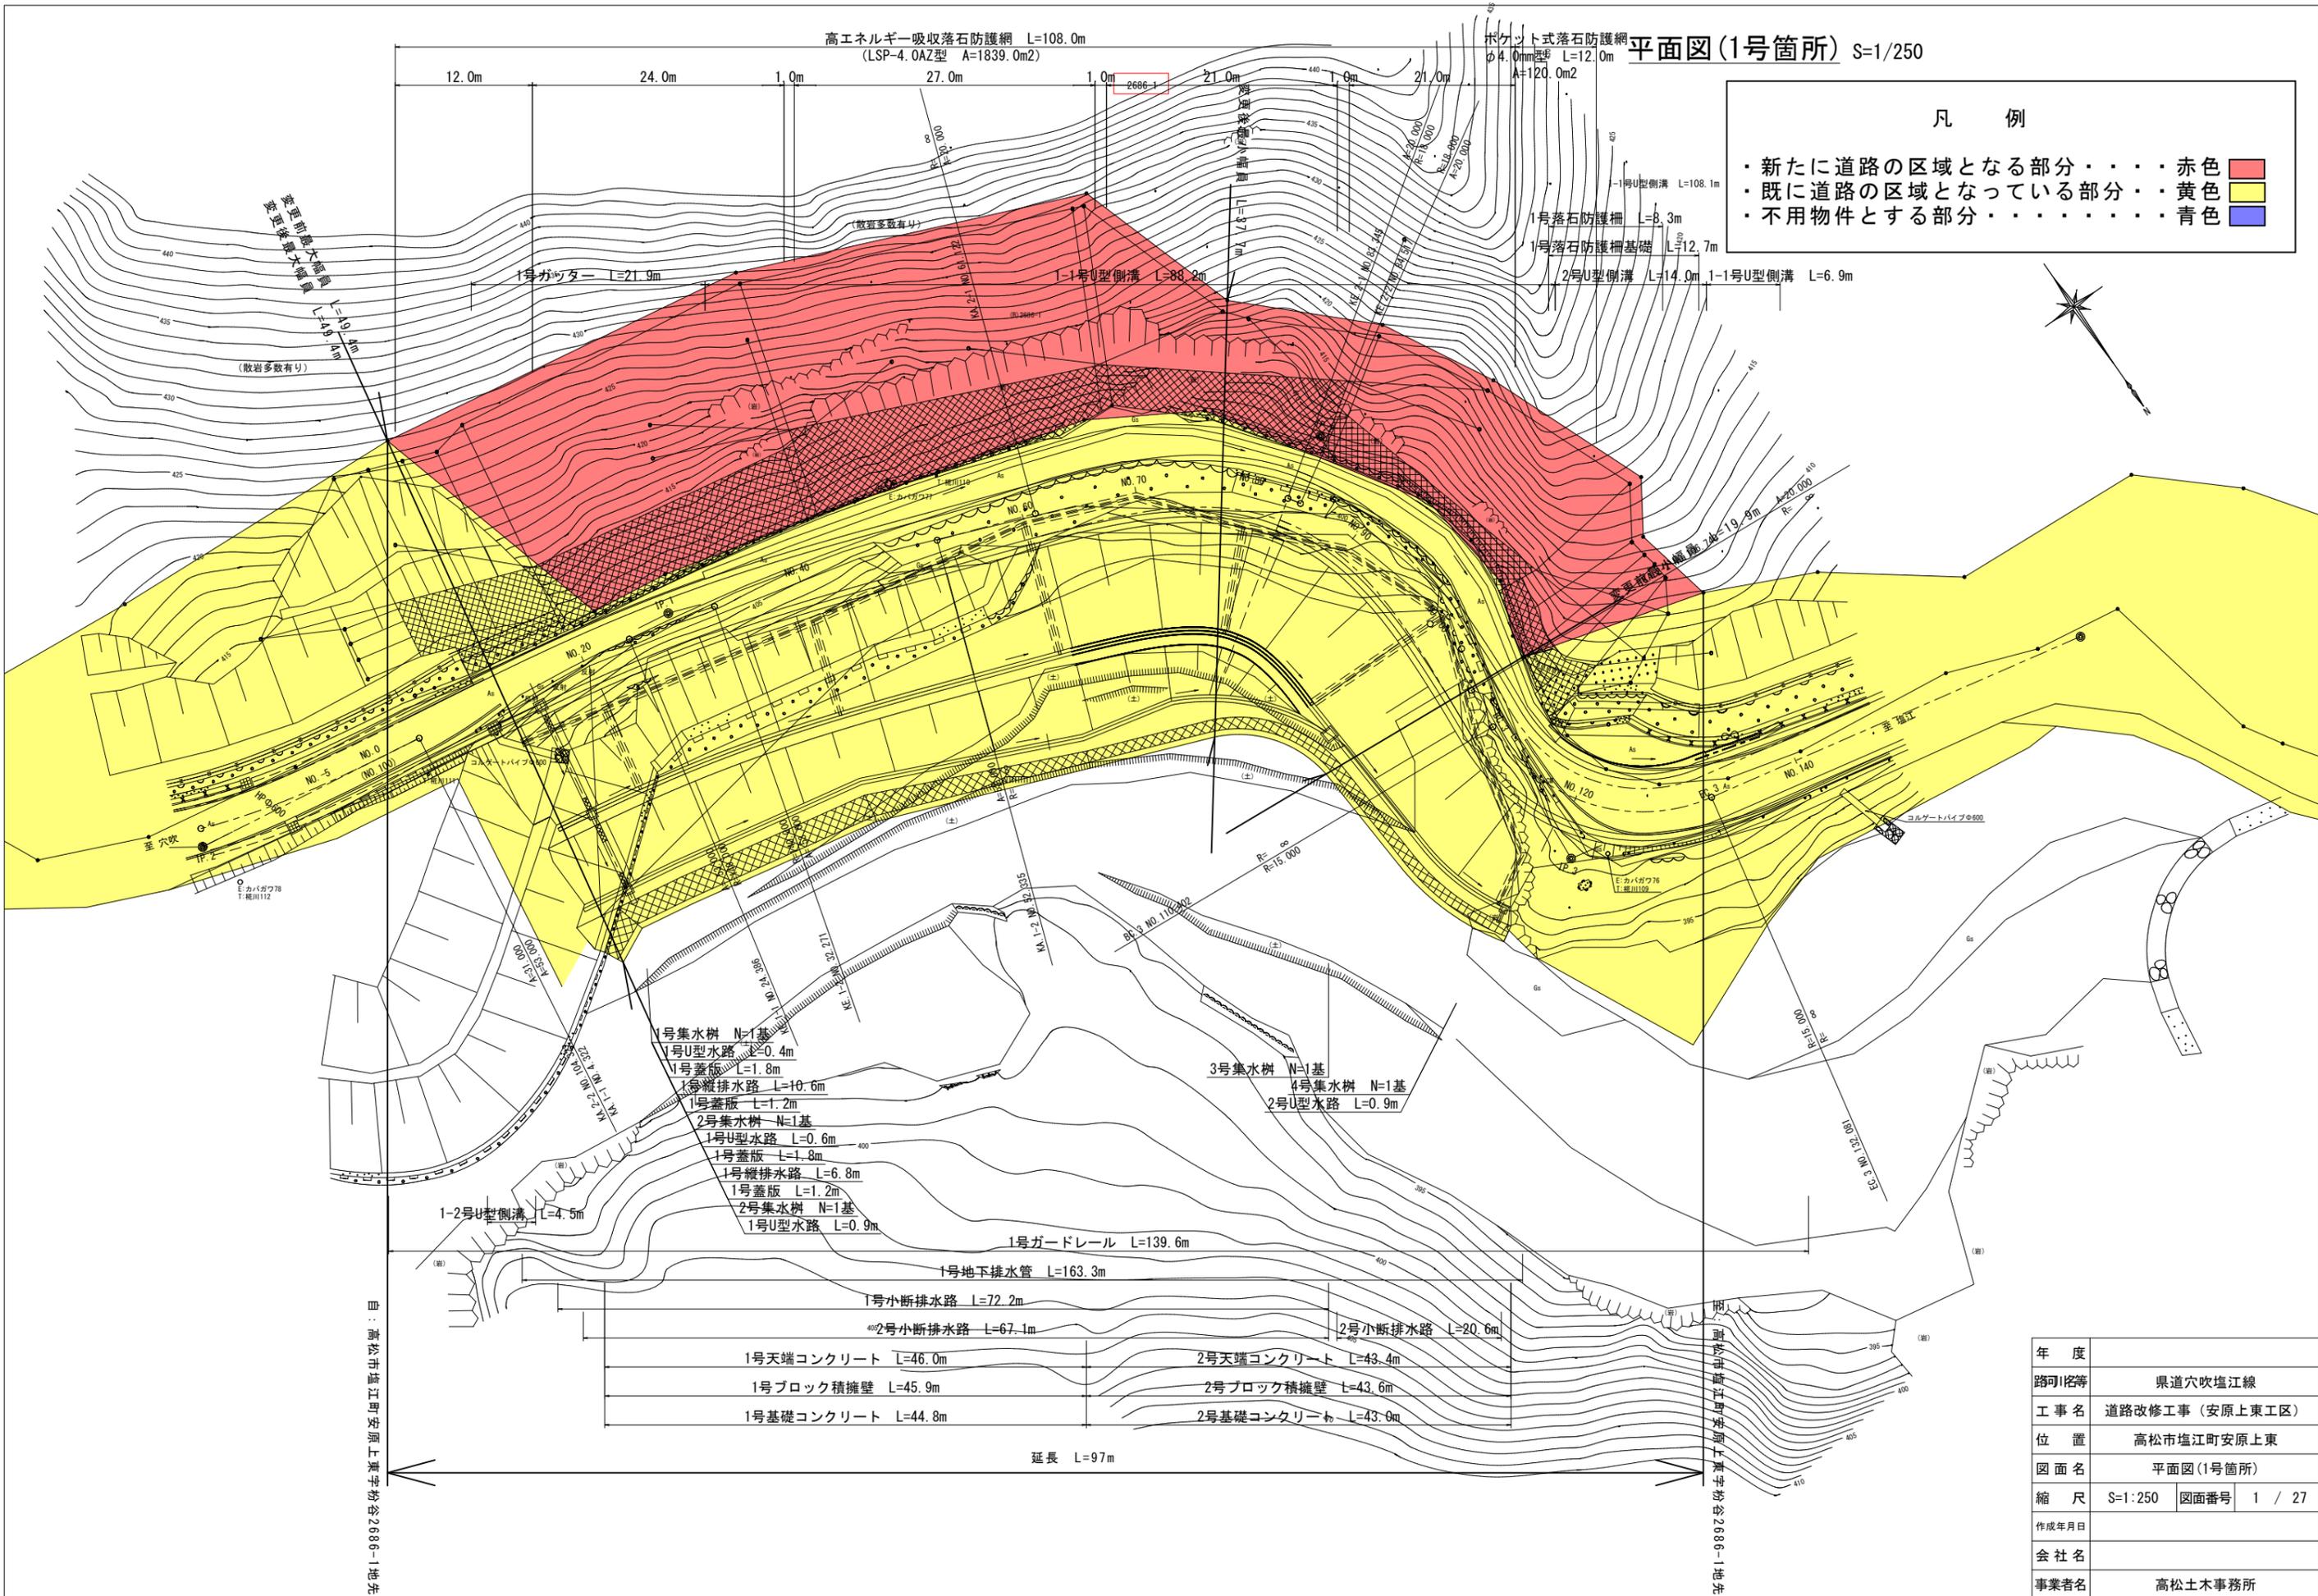

1号集水樹 N=1基
1号U型水路 L=0.4m
1号蓋版 L=1.8m
1号縦排水路 L=10.6m
1号蓋版 L=1.2m
2号集水樹 N=1基
1号U型水路 L=0.6m
1号蓋版 L=1.8m
1号縦排水路 L=6.8m
1号蓋版 L=1.2m
2号集水樹 N=1基
1号U型水路 L=0.9m

3号集水樹 N=1基
4号集水樹 N=1基
2号U型水路 L=0.9m

1-2号U型側溝 L=4.5m
1号ガードレール L=139.6m
1号地下排水管 L=163.3m
1号小断排水路 L=72.2m
2号小断排水路 L=67.1m
1号天端コンクリート L=46.0m
1号ブロック積擁壁 L=45.9m
1号基礎コンクリート L=44.8m
2号天端コンクリート L=43.4m
2号ブロック積擁壁 L=43.6m
2号基礎コンクリート L=43.0m

延長 L=97m

自：高松市塩江町安原上東字粉谷2686-1地先

高松市塩江町安原上東字粉谷2686-1地先

年度	
踏可 挖等	県道穴吹塩江線
工事名	道路改修工事(安原上東工区)
位置	高松市塩江町安原上東
図面名	平面図(1号箇所)
縮尺	S=1:250 図面番号 1 / 27
作成年月日	
会社名	
事業者名	高松土木事務所