


平面図(2号箇所) S=1/250

凡 例

- ・新たに道路の区域となる部分 . . . . . 赤色
- ・既に道路の区域となっている部分 . . . . . 黄色
- ・不用物件とする部分 . . . . . 青色

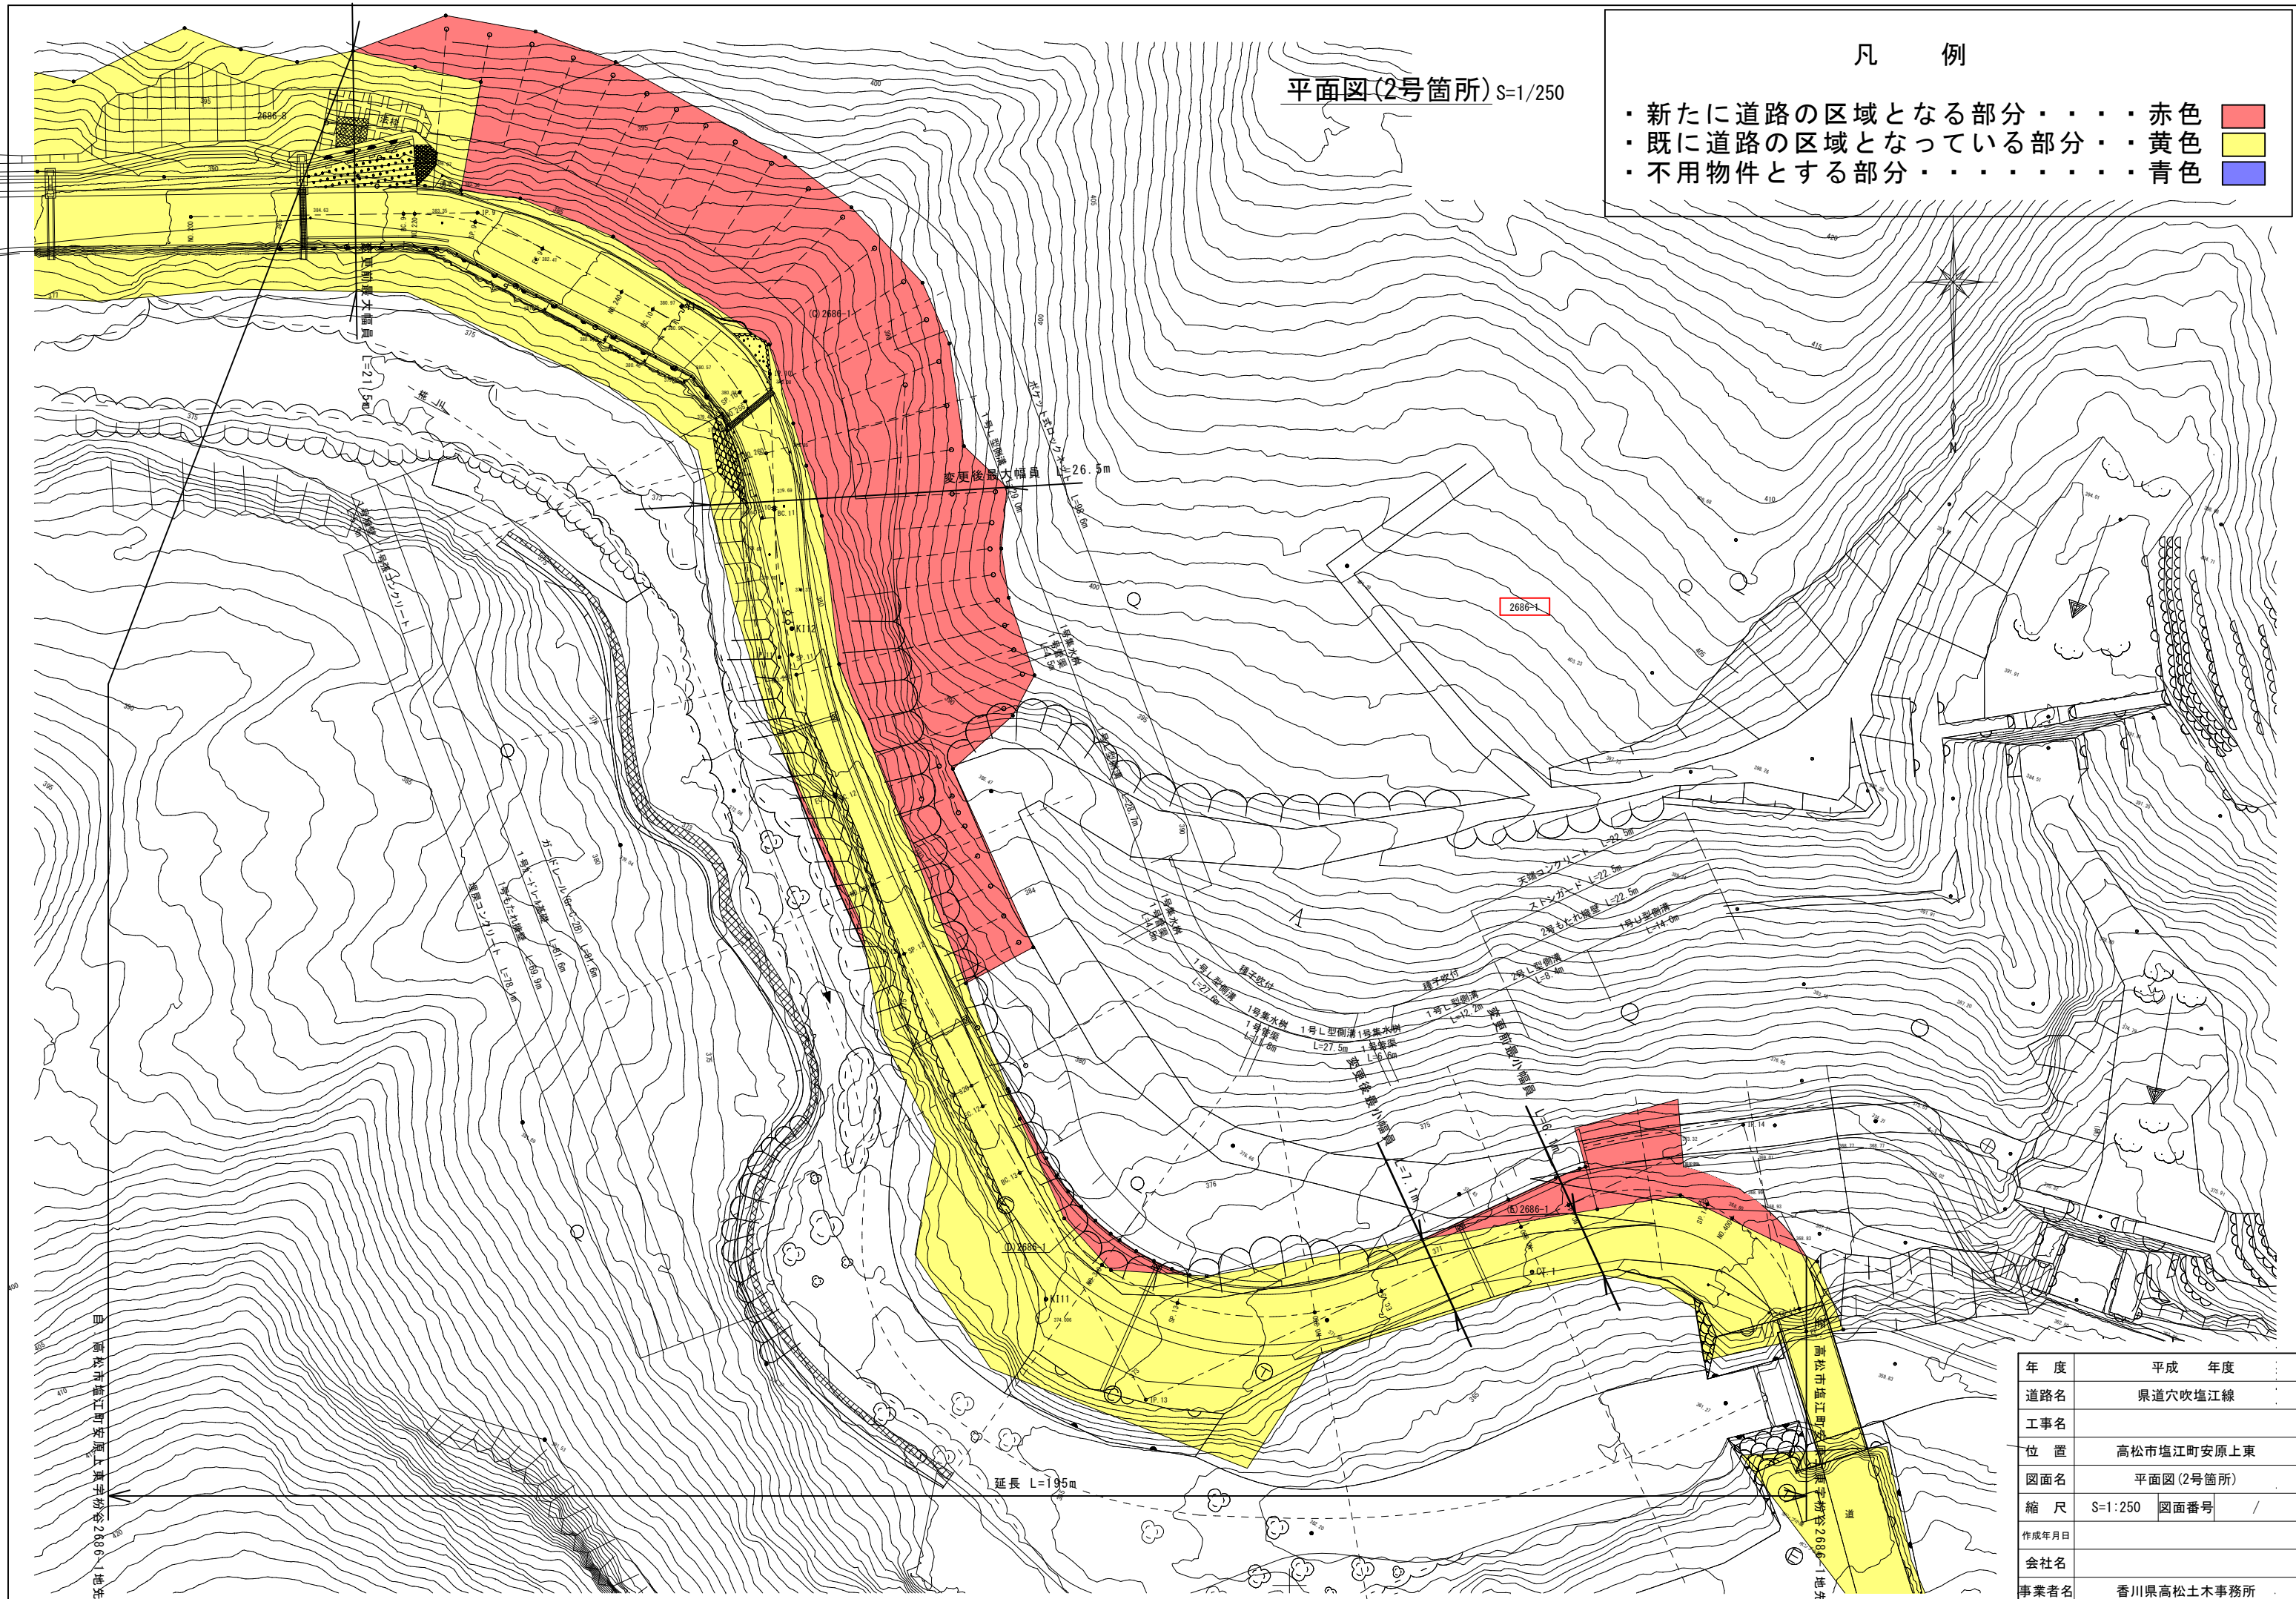

自 高松市塩江町安原上東字砂谷2686-1地先

年度	平成	年度	
道路名	県道穴吹塩江線		
工事名			
位置	高松市塩江町安原上東		
図面名	平面図(2号箇所)		
縮尺	S=1:250	図面番号	/
作成年月日			
会社名			
事業者名	香川県高松土木事務所		