
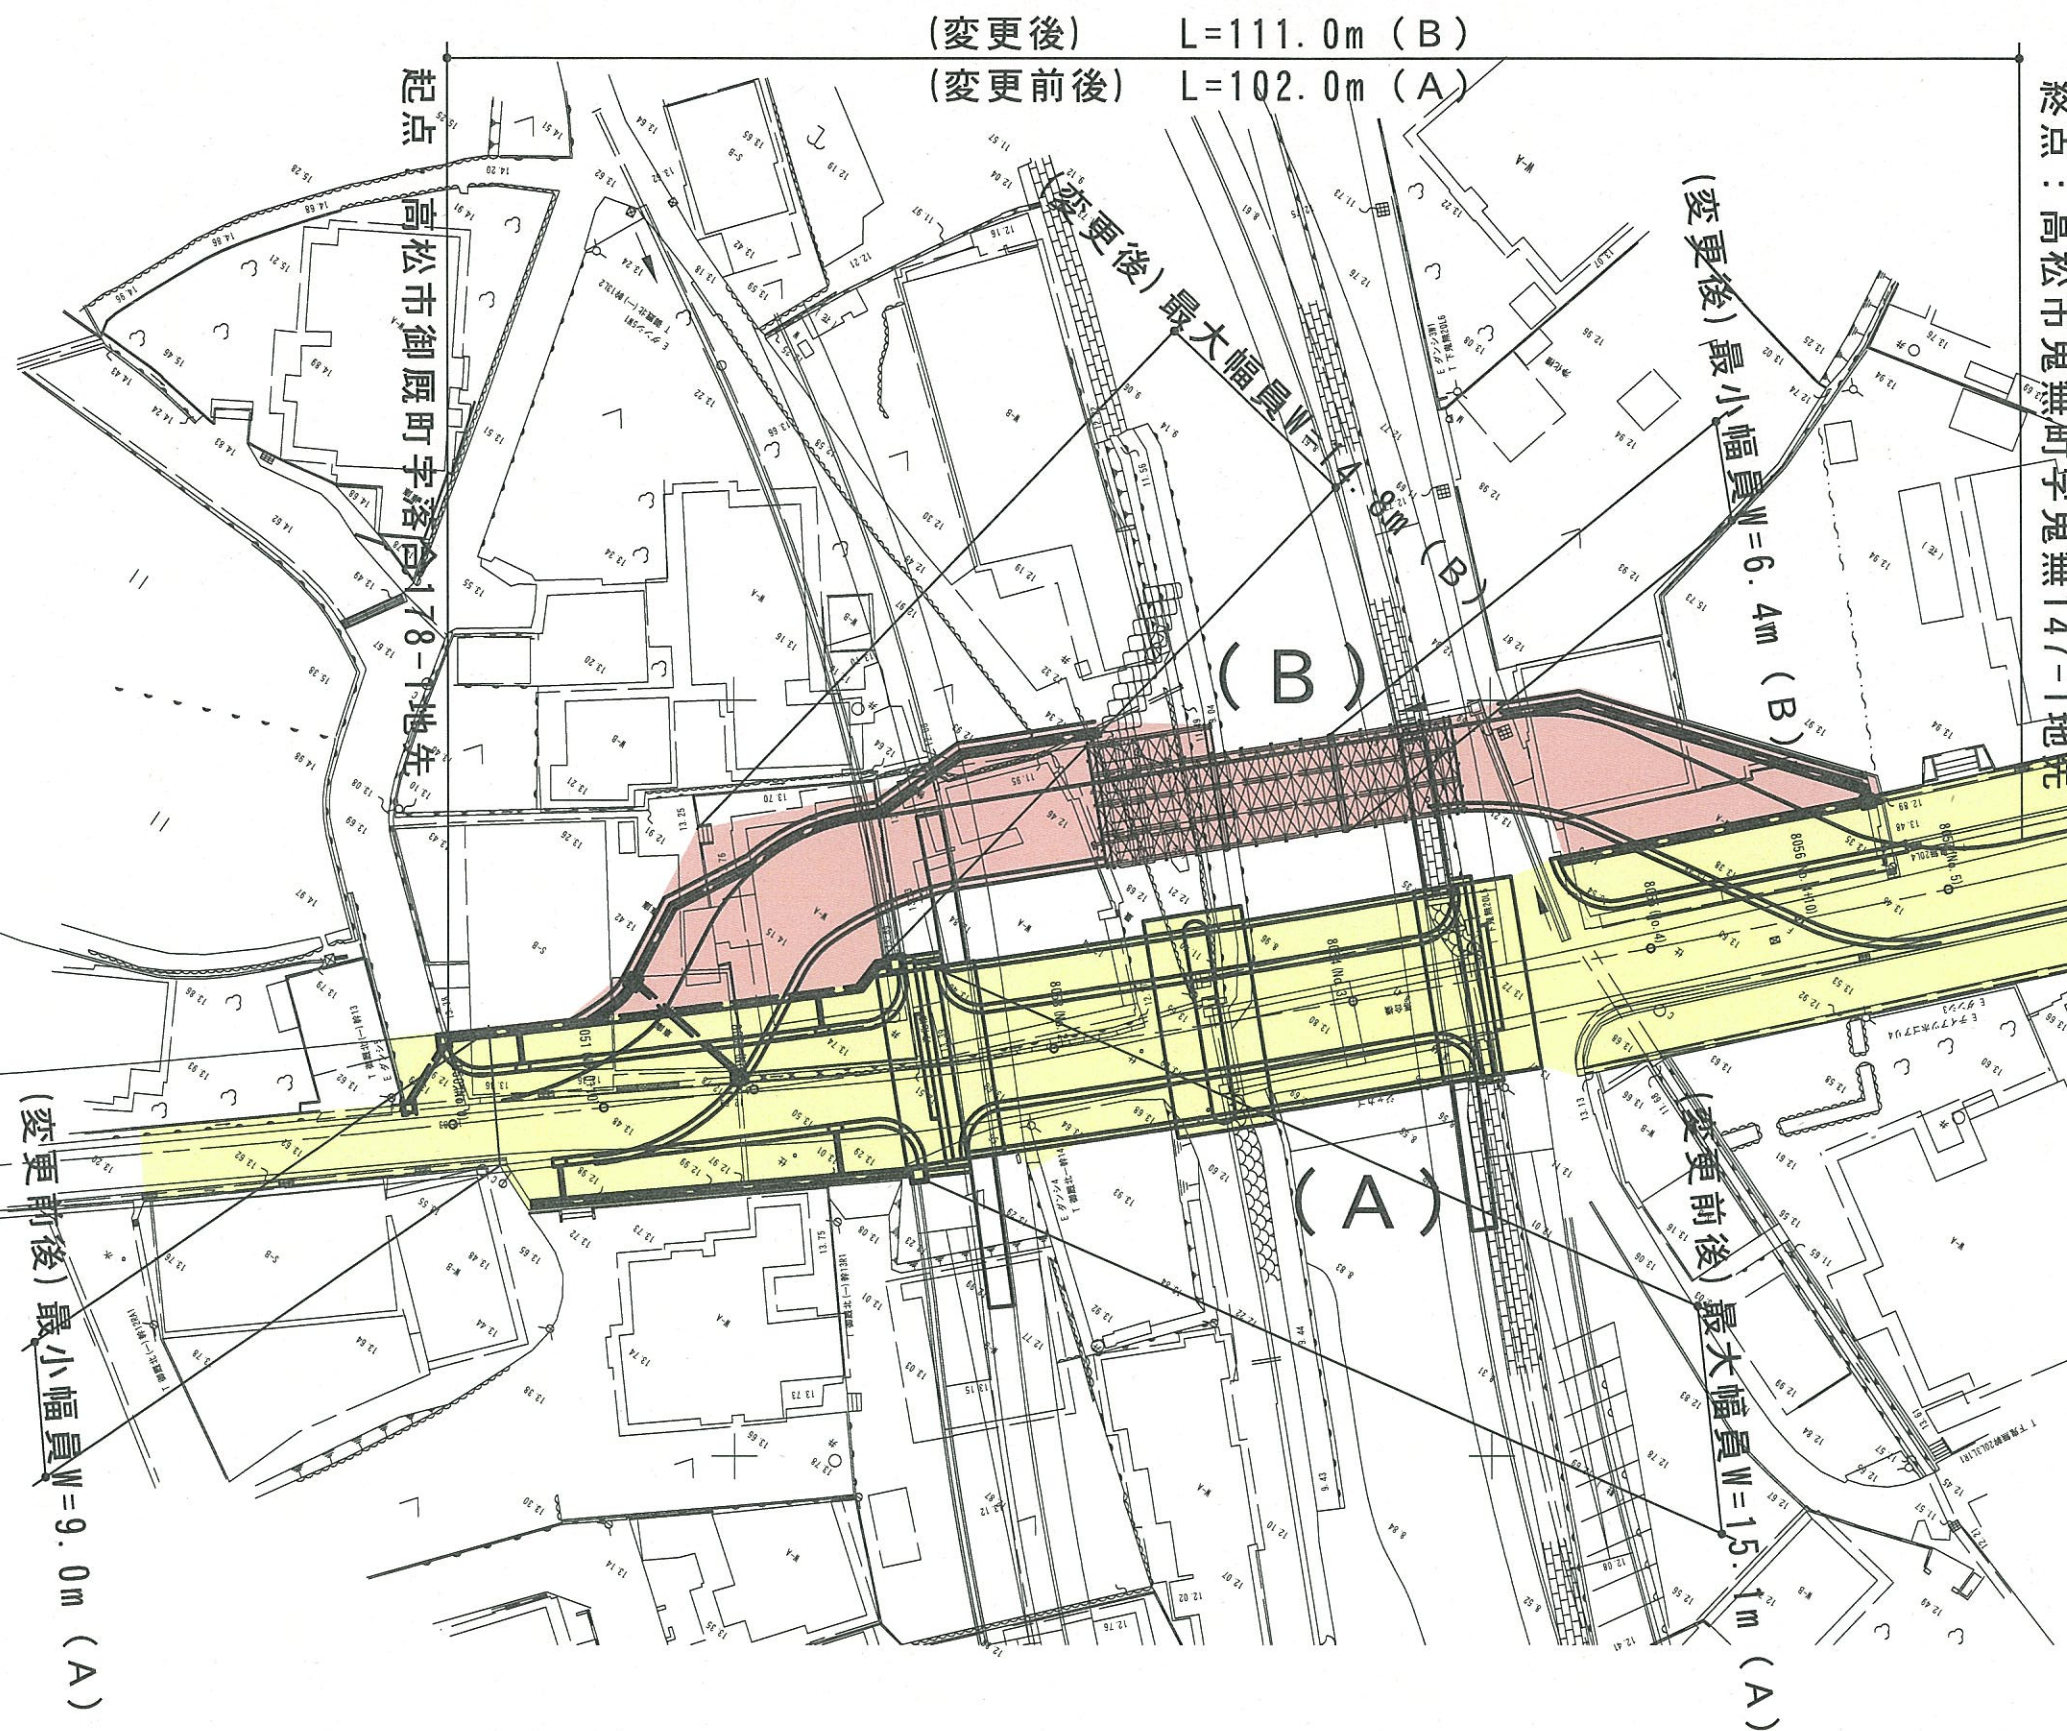


落合橋 平面図 S=1:500

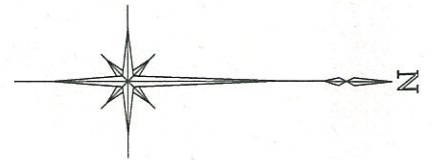

凡例

新たに道路区域となる部分・・ 赤色
 既に道路区域となっている部分 黄色

年度	平成	年度	設計図
県道名	県道円座香西線		
工事名	広域河川本津川改修工事 (落合橋)		
位置	高松市 御厩町・鬼無町		
図面名	落合橋 平面図		
縮尺	図示	図面番号	
作成年月日	平成	年 月 日	
会社名	株式会社 五星		
事業者名	香川県 高松土木事務所		