


平面図

S=1:500

(仲多度郡まんのう町炭所西字宮ノ下 地内)

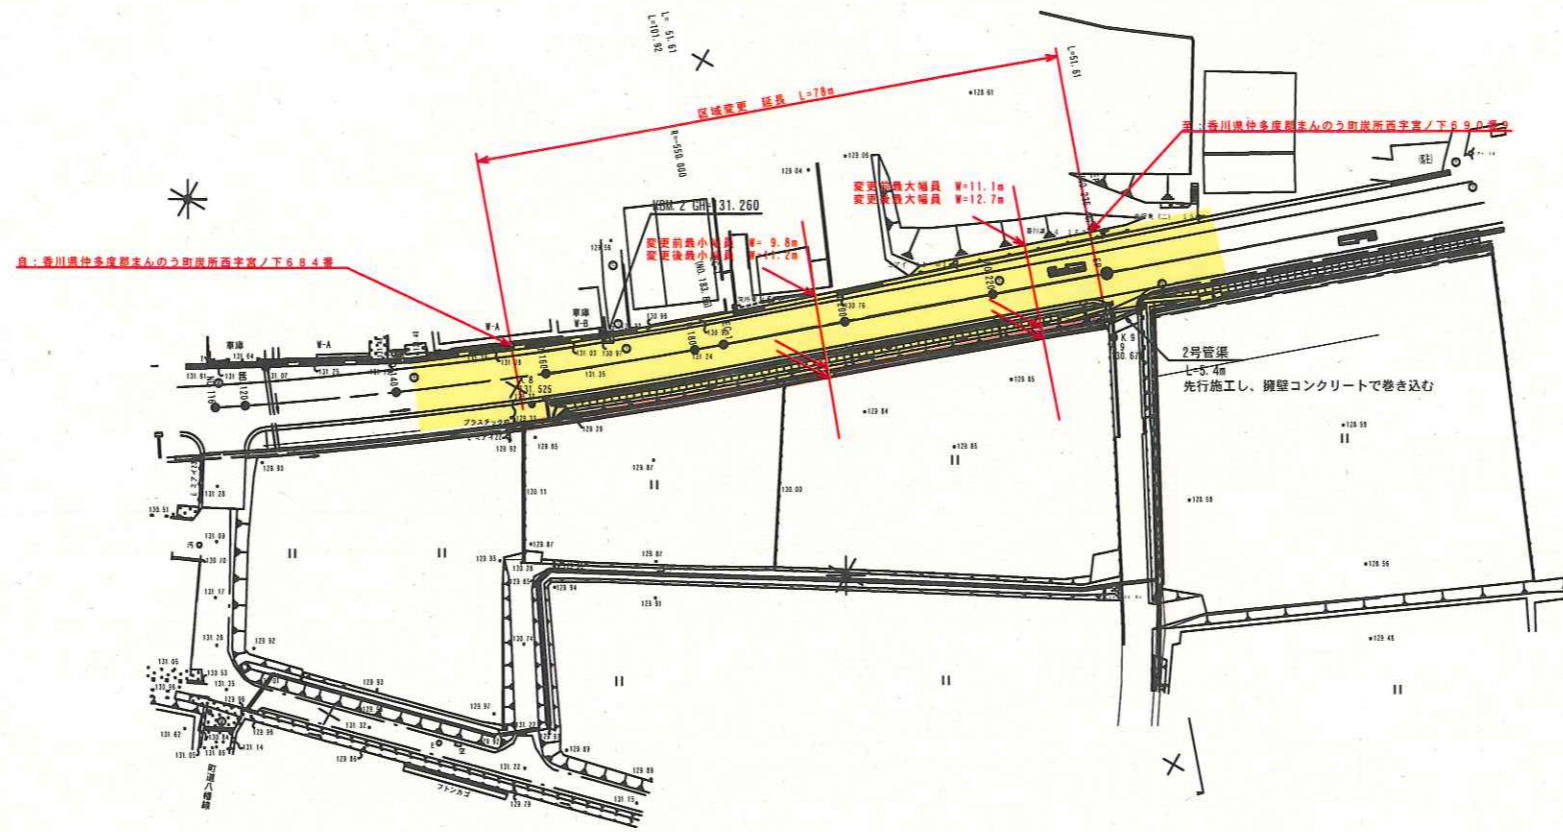

- 凡例
- 新たに道路の区域となる部分
 - 既に道路の区域となっている部分
 - 国・市町所有部分

与点 国土地理院2級基準点 交基II4
世界測地系 X=130817.452 Y=35618.837
与点 国土地理院2級基準点 基II7
世界測地系 X=130646.082 Y=35841.821
世界測地系 (第IV系)

平成26年度	
路線名	国道438号 (常包工区)
位置	仲多度郡まんのう町
図面名	平面図
縮尺	S=1:500 図面番号
作成年月日	
会社名	
事業者名	香川県中讃土木事務所