
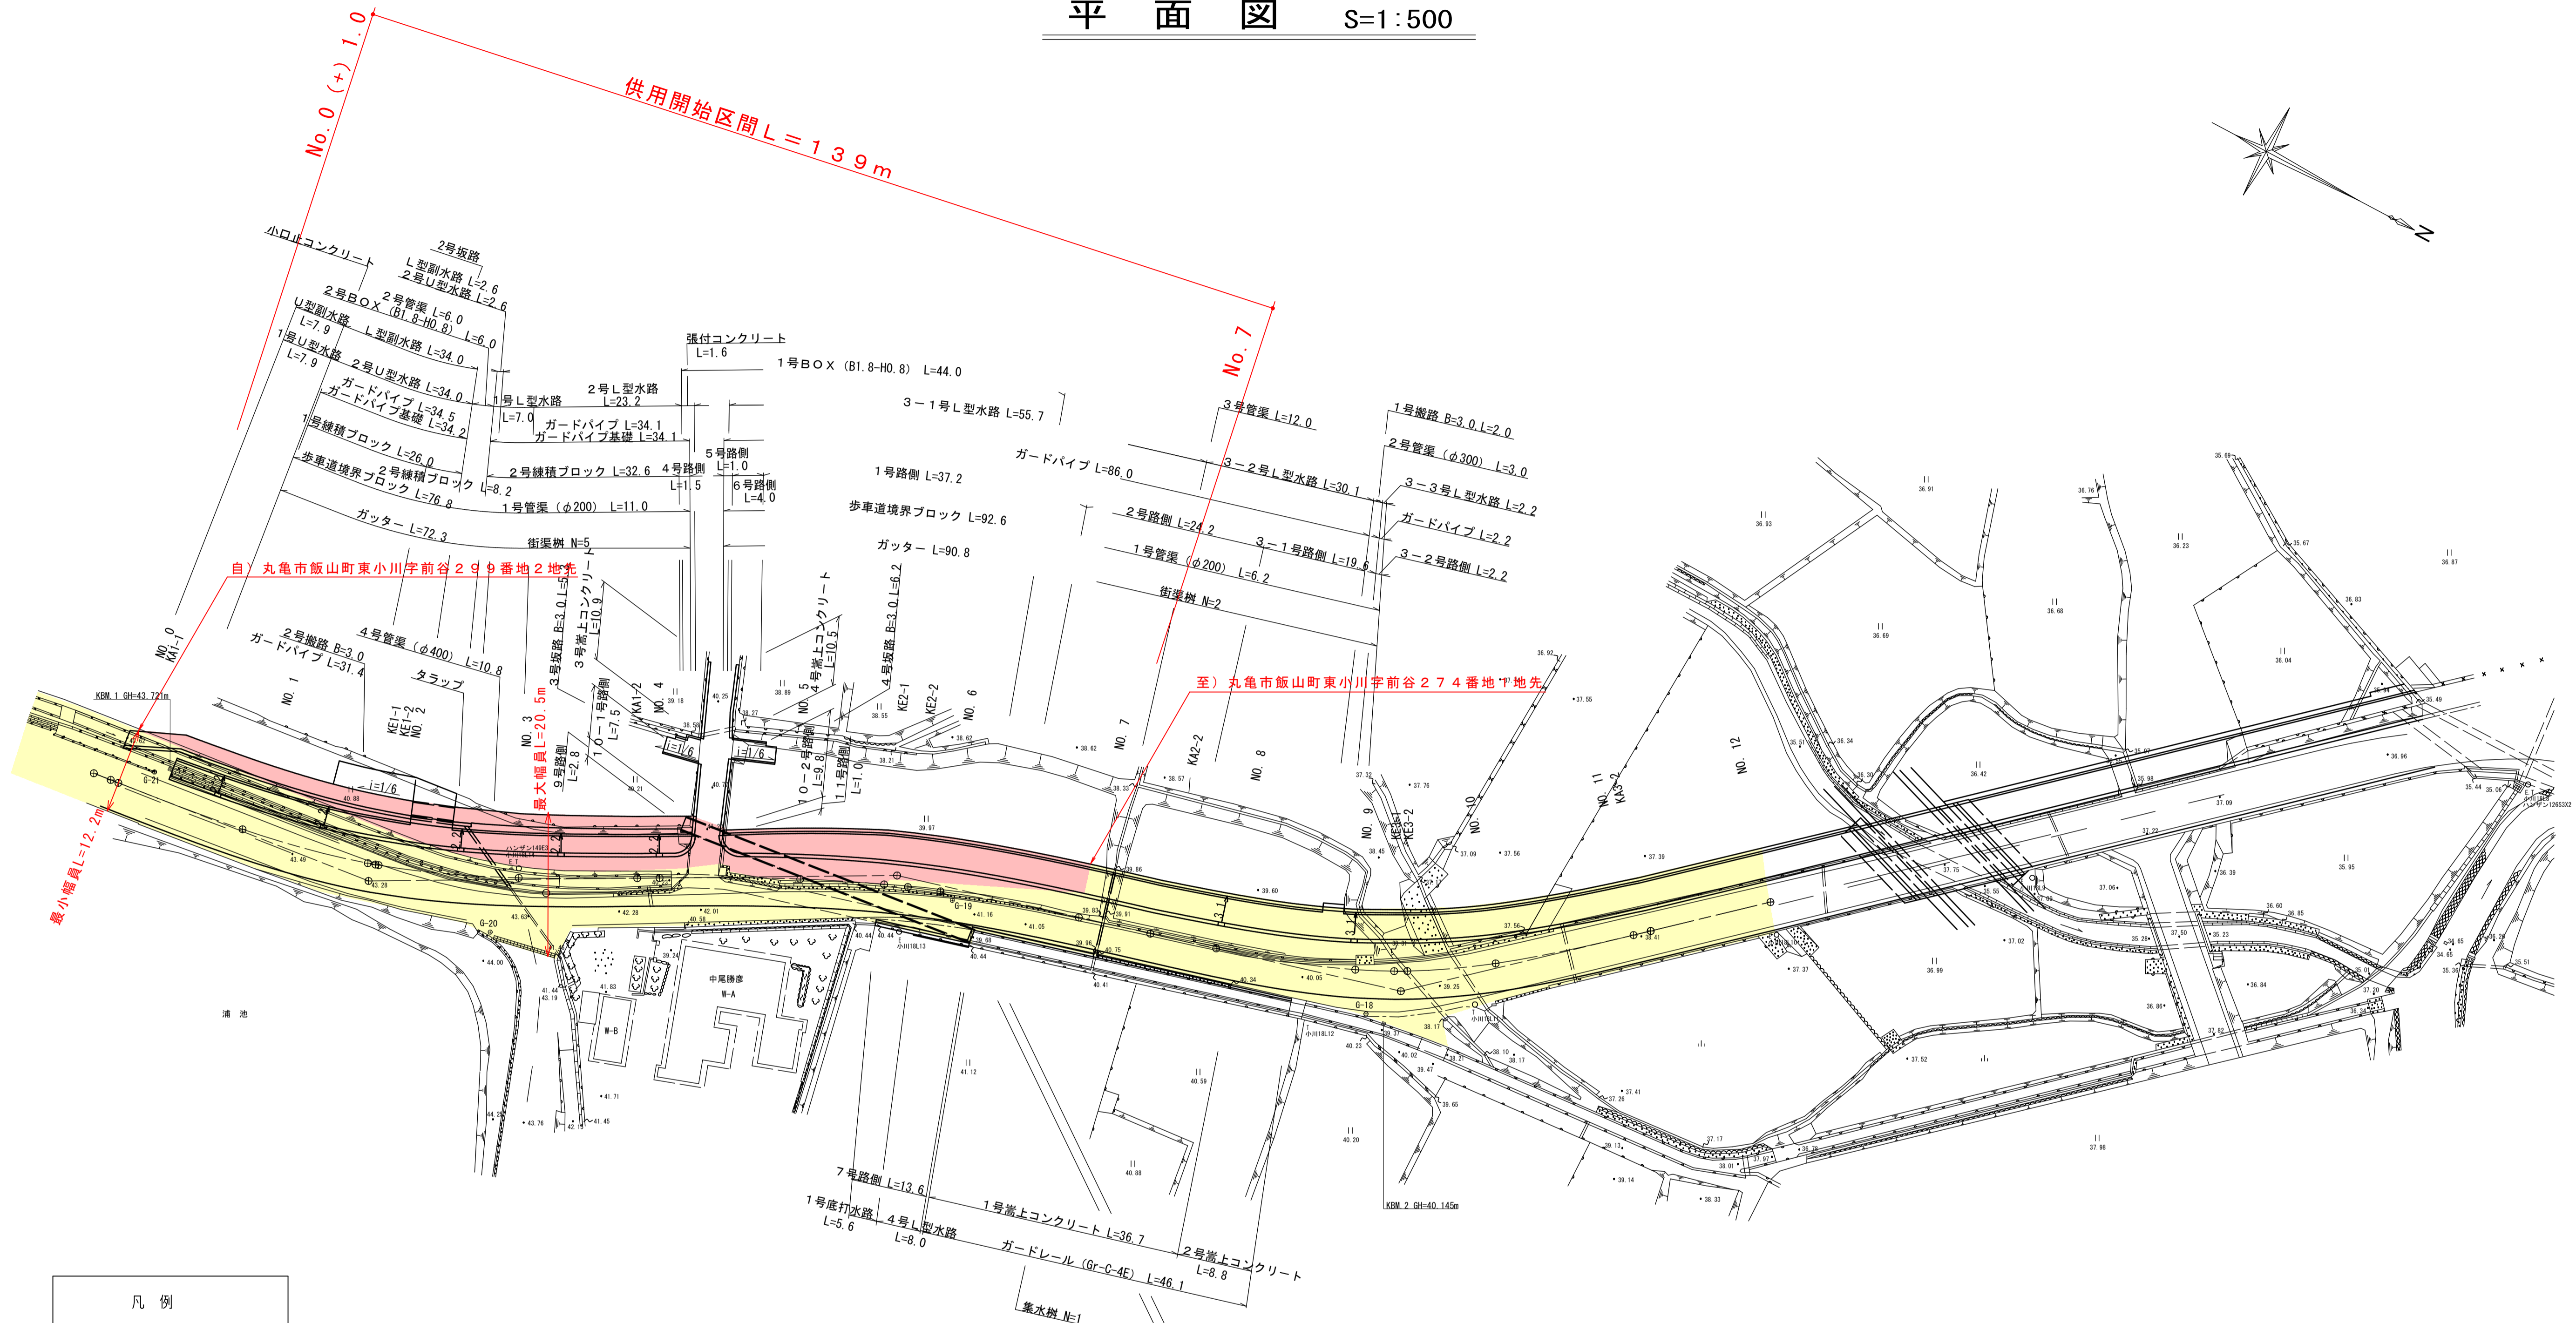


平面図 S=1:500

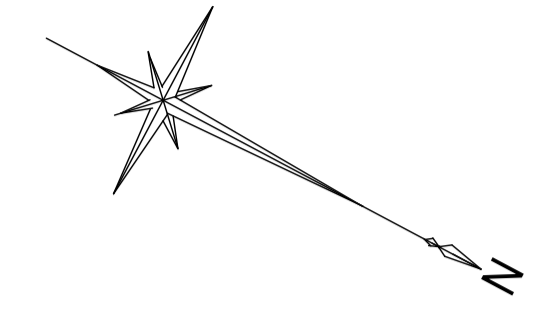

自) 丸亀市飯山町東小川字前谷299番地2地先
至) 丸亀市飯山町東小川字前谷274番地1地先

凡例

	供用開始区間
	既供用済区間
	未供用区間
	その他

道路構造規格表

構造種別	3種3級
設計速度	40km/h
巾員	車道巾6.00 (全市) 11.00、10.00
最小曲線半径	80.00m
最大片勾配	6.00%
縦断勾配	3.75%
拡幅量	最大1.0m 最小—m

線形路線 曲線表

IP NO	BF	IP. 1 (L)	IP. 2 (R)	IP. 3 (L)	EP
IA		21-59-37	13-31-35	26-29-15	
R		100.000	163.000	80.000	
A		61.066	75.627	53.000	
L		37.290	35.089	35.113	
r		10-40-58	6-10-01	12-34-25	
T.K		12.471	11.709	11.758	
T.L		24.906	23.407	23.468	
D		38.168	36.905	36.507	
α		0-37-40	1-11-33	1-20-24	
L.CL		1.096	3.392	1.871	
L.TL		0.548	1.696	0.936	
SL		0.002	0.009	0.005	
Dis		41.915	75.074	73.413	
KA1		1.164	76.840	150.410	
KE1	-2.583	38.454	111.929	185.523	280.000
KE2	-2.583	39.550	115.321	187.394	280.000
KA2		76.840	150.410	222.507	
X	137173.403	137215.042	137280.973	137351.869	137422.235
Y	32058.947	32054.145	32018.240	31999.183	31936.856

年度	平成26年度 供用開始
路線名	県道岡田丸亀線
工事名	道路改修工事
位置	丸亀市 飯山町
図面名	平面図
縮尺	S=1:500 図面番号 /
作成年月日	平成 27年 1月 日
会社名	
事業者名	香川県中讃土木事務所