
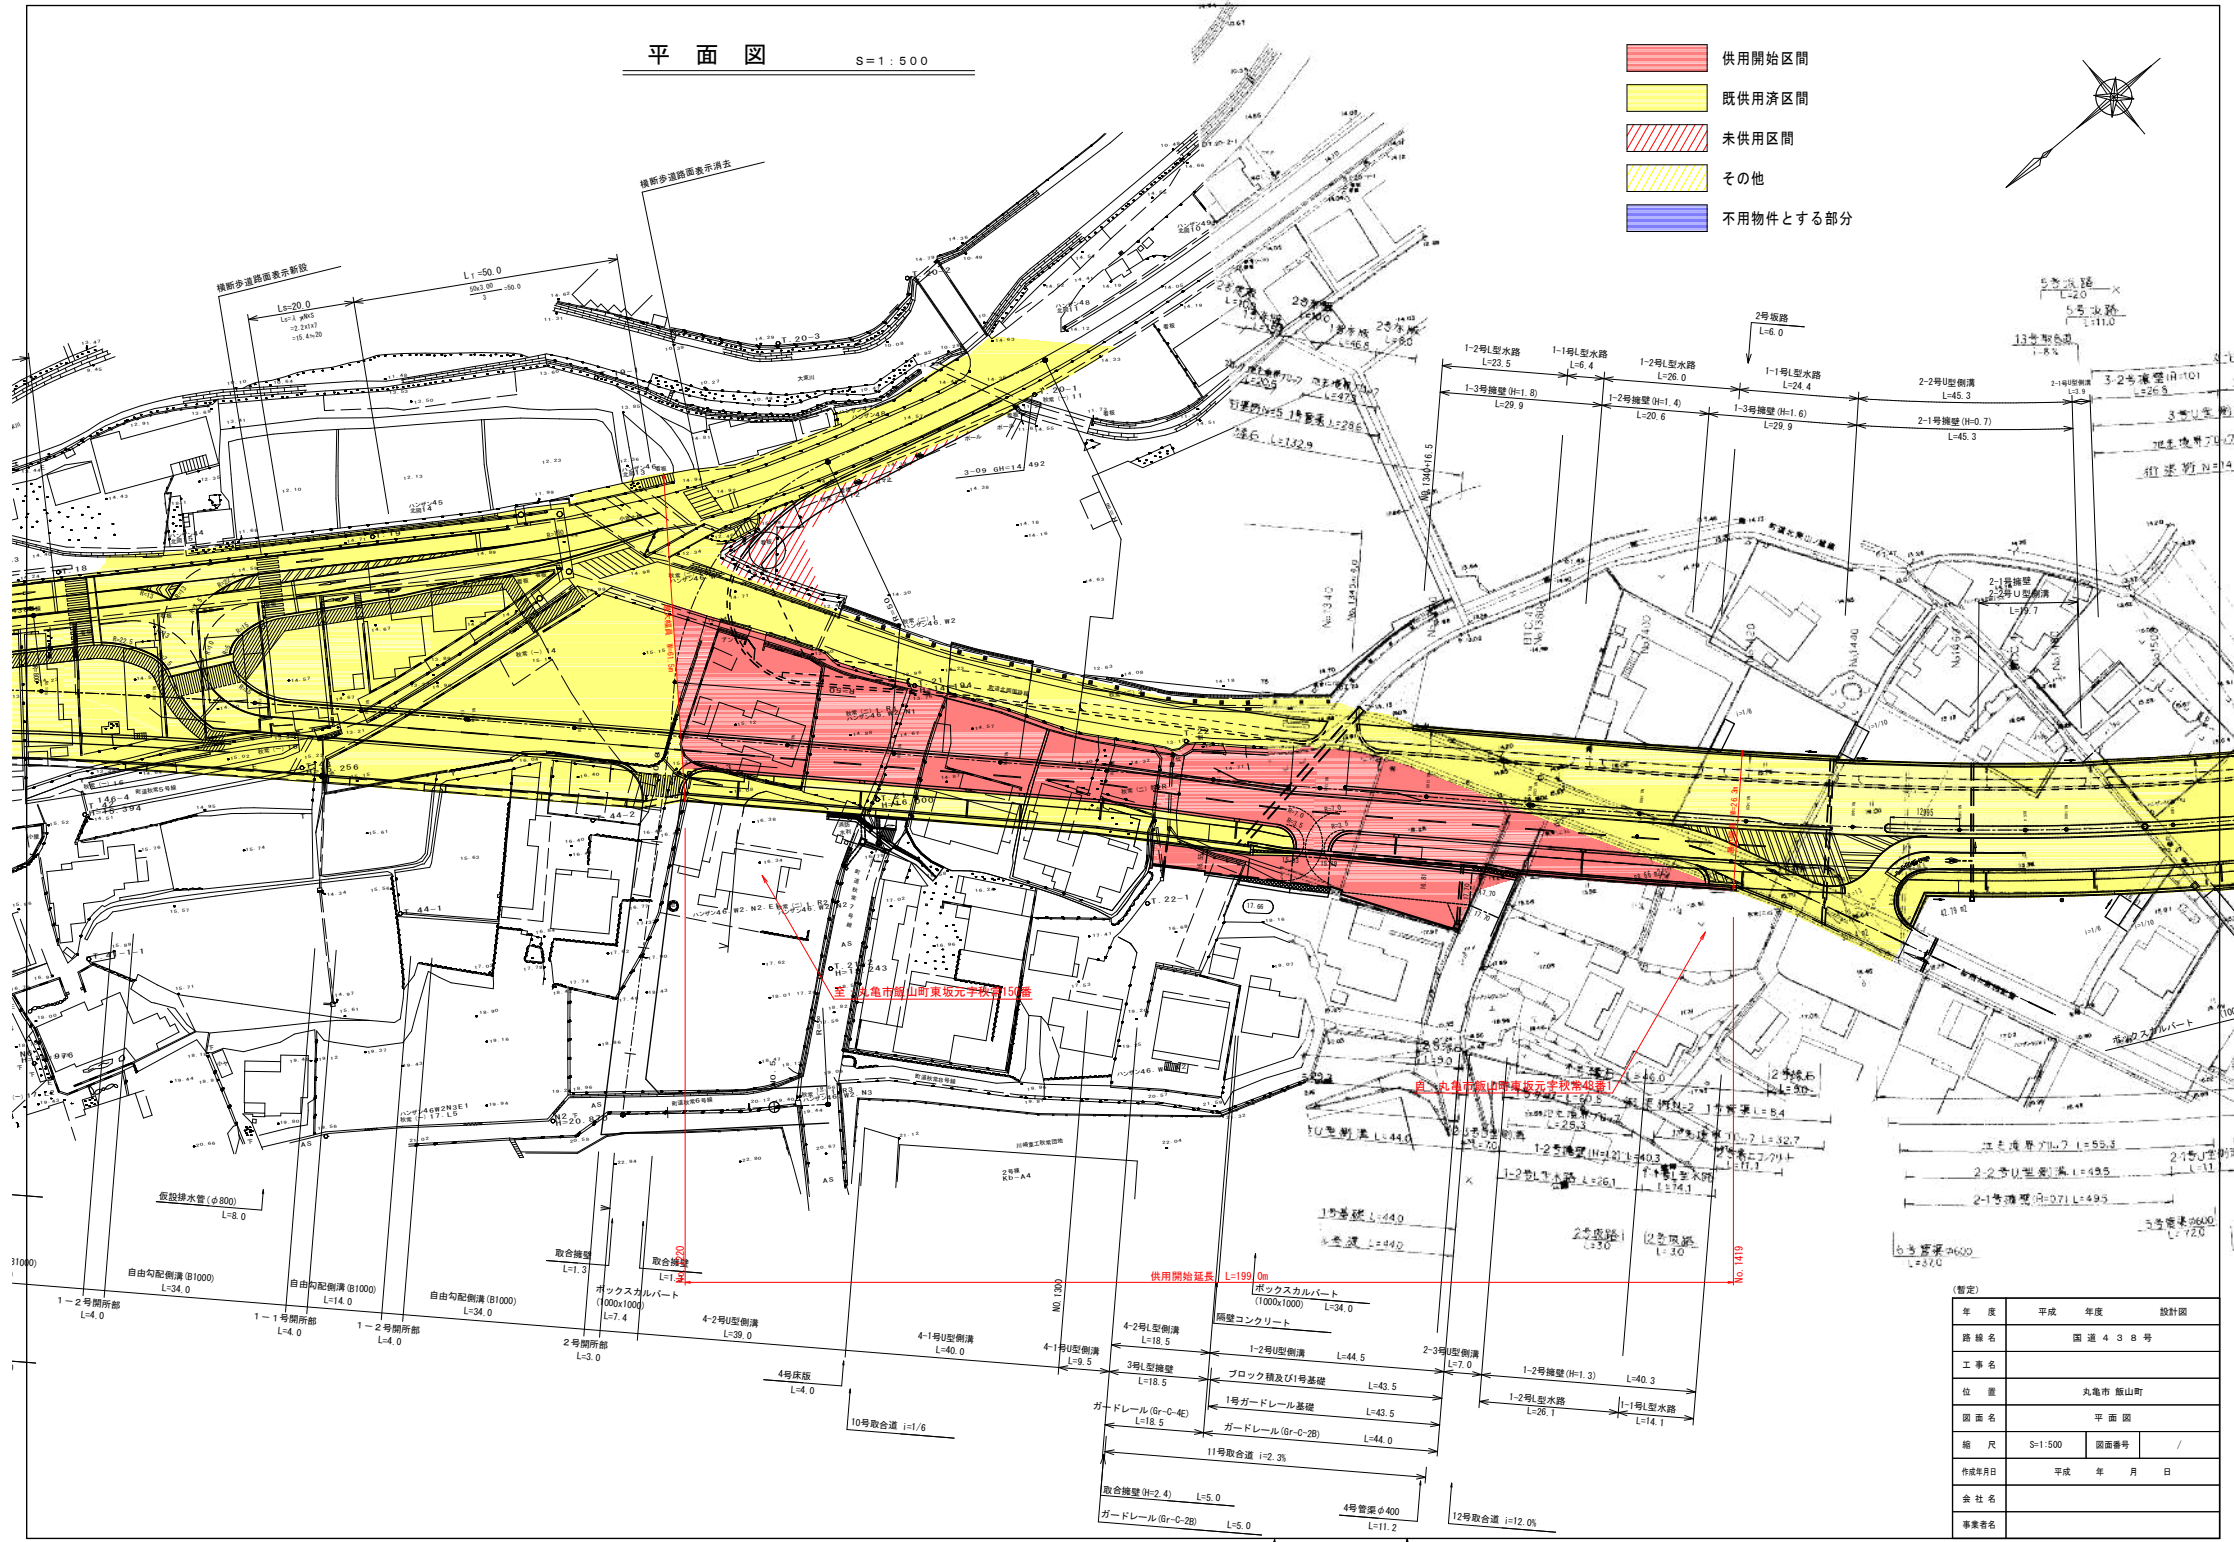


平面図

S=1:500

- 供用開始区間
- 既供用済区間
- 未供用区間
- その他
- 不用物件とする部分

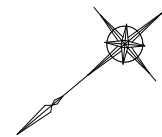

年度	平成	年度	設計図
路線名	国道438号		
工事名			
位置	丸亀市 眉山町		
図面名	平面図		
縮尺	S=1:500 図面番号 /		
作成年月日	平成 年 月 日		
会社名			
事業者名			