


平面図 S=1:500

IP	IP.4	X	49.940	49.940	IP	IP.5	X	50.795	50.795	IP	IP.6
MO	4-1	Y	4.512	4.512	MO	4-2	Y	3.936	3.936	IA	68-27-16
IA	69-16-36	LC		62.14	IA	34-26-51	LC		15.06	R	125.00
R	93.00	DL		162.75	R	110.00	DL		117.20	TL	85.03
A	68.40	D	90.12	90.12	A	74.95	D	74.95	74.95	CL	149.34
L	高松市塩江町	S	50.14	50.14	L	51.07	S	50.94	50.94	SL	26.13
ΔR	1.13	W	65.03	65.03	ΔR	0.90	W	34.40	34.40		
XX	25.092				XX	25.489					

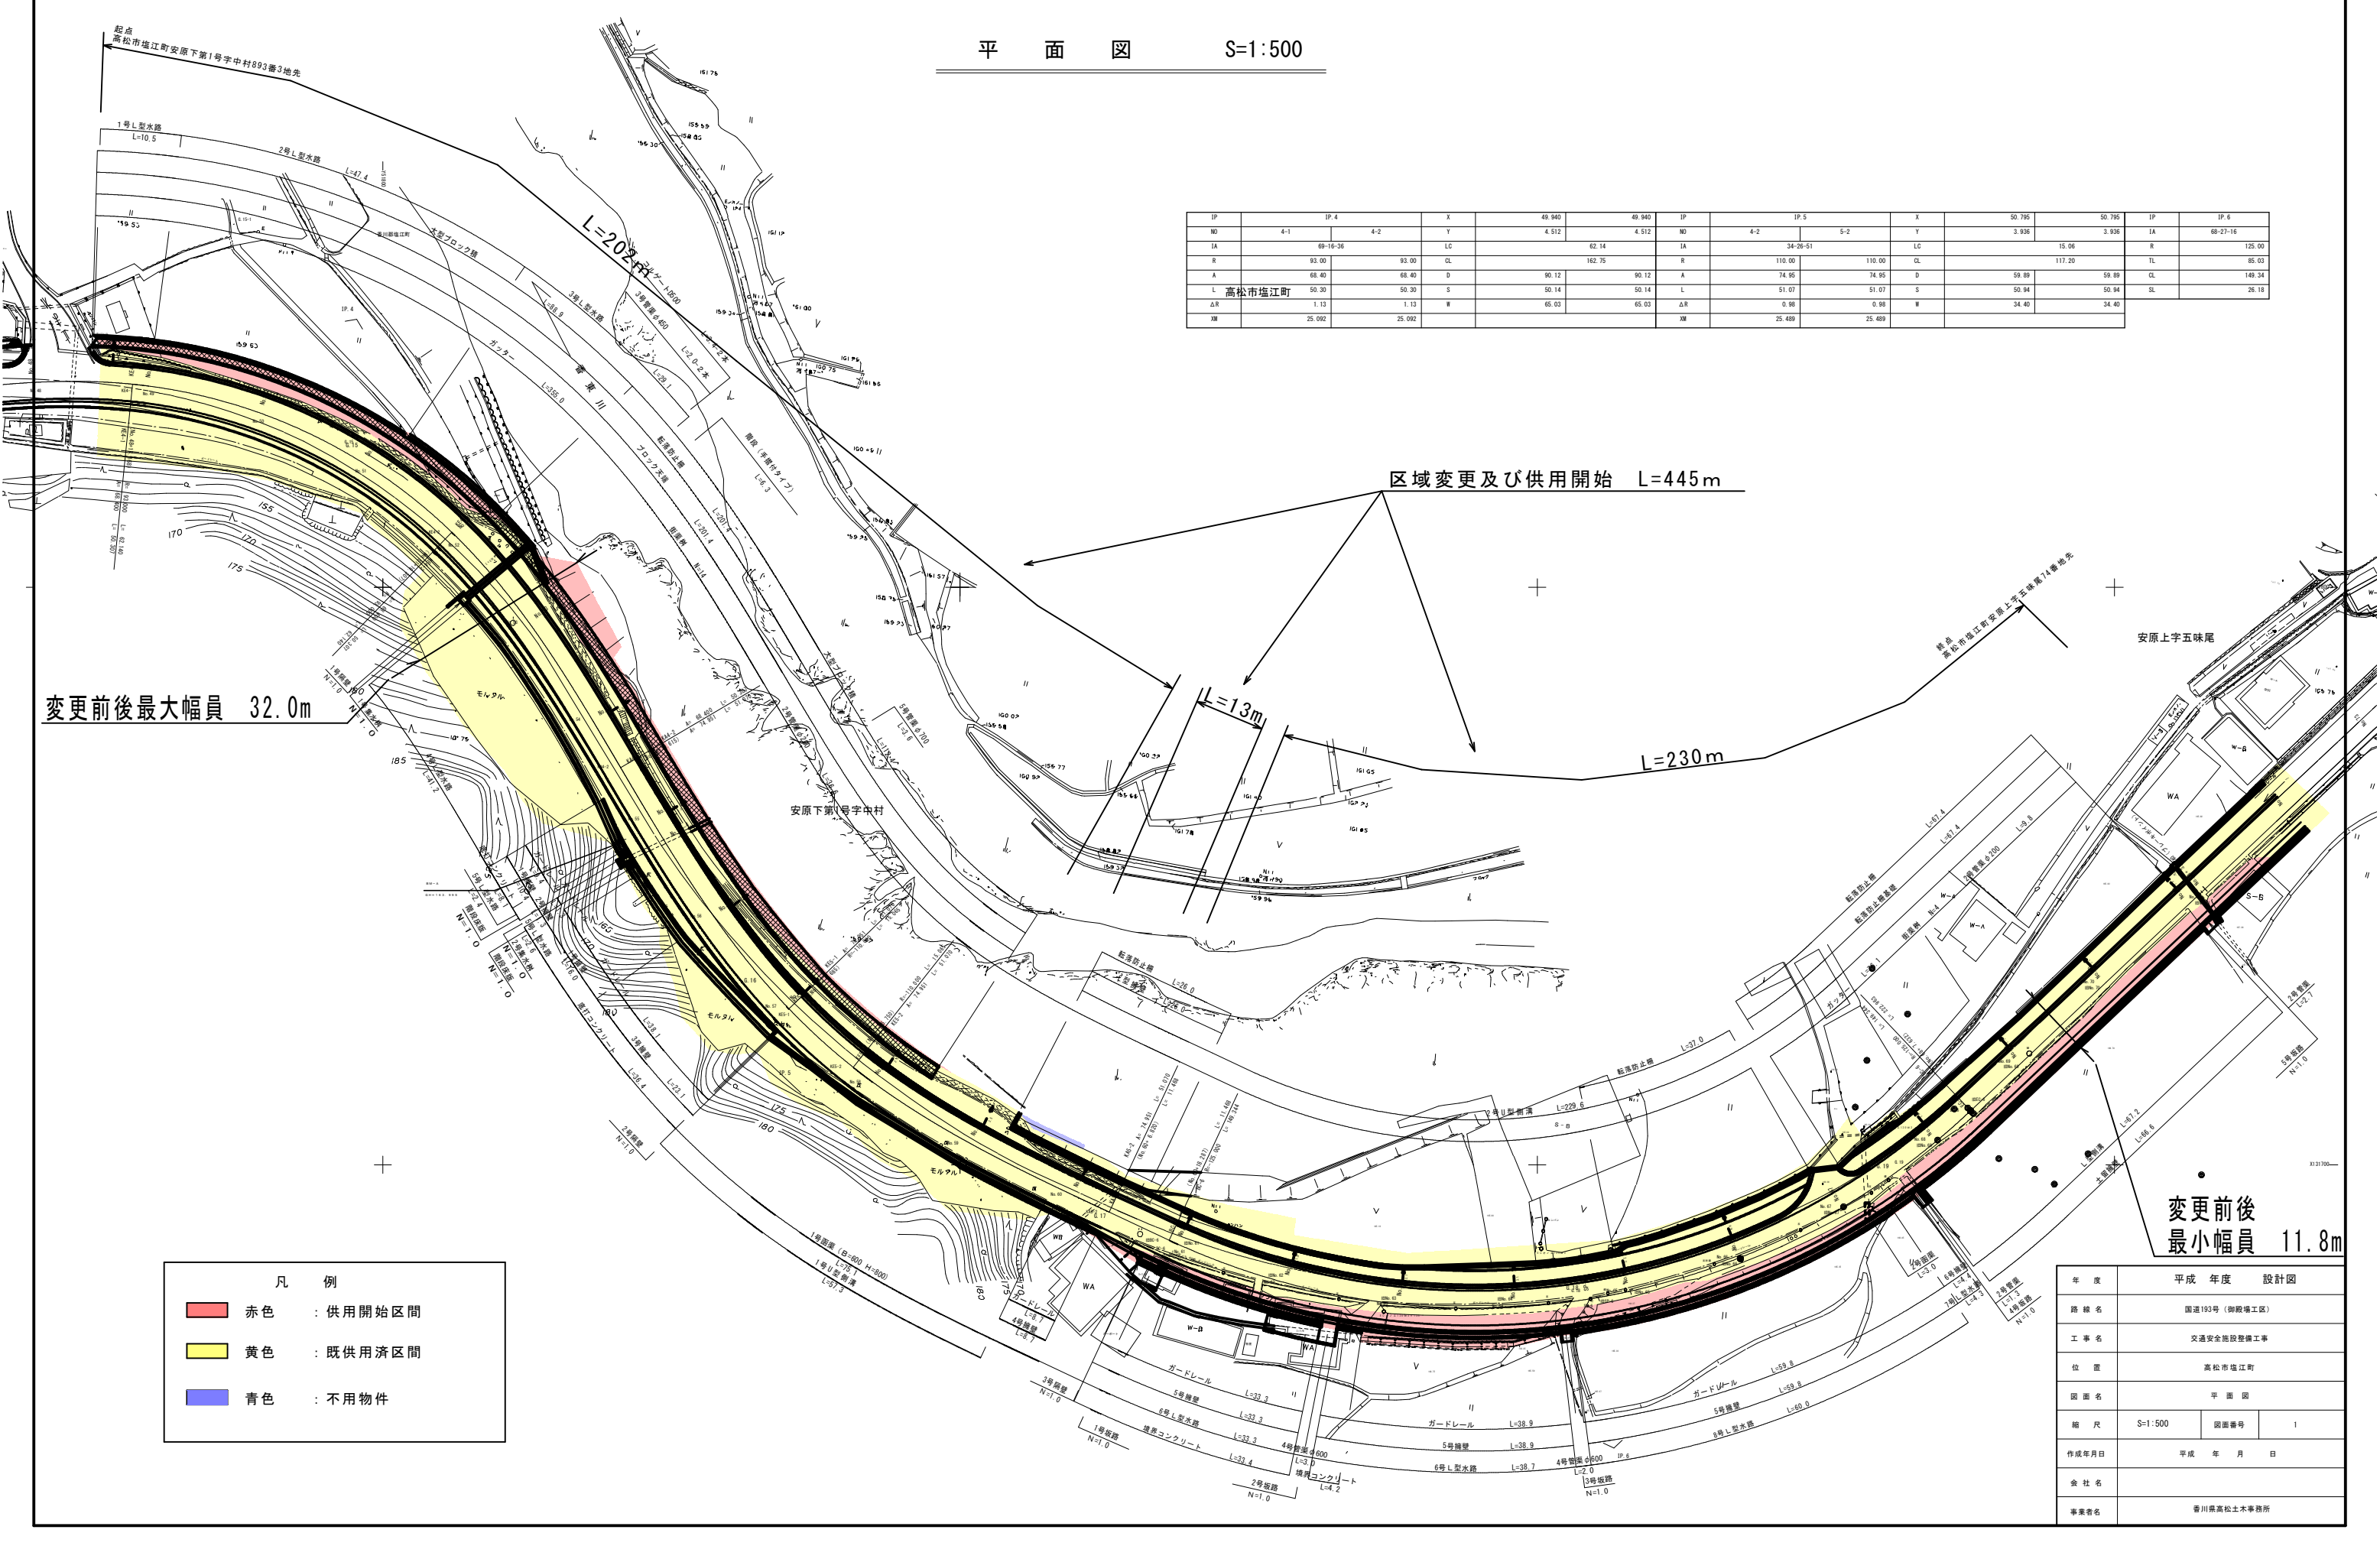

変更前後最大幅員 32.0m

変更前後  
最小幅員 11.8m

凡 例	
赤色	: 供用開始区間
黄色	: 既供用済区間
青色	: 不用物件

年度	平成 年度 設計図
路線名	国道193号(御殿場工区)
工事名	交通安全施設整備工事
位置	高松市塩江町
図面名	平面図
縮尺	S=1:500 図面番号 1
作成年月日	平成 年 月 日
会社名	
事業者名	香川県高松土木事務所