


平面图

S=1:1000

区間A 延長1950m

五、新設中央區段橋梁設計位置

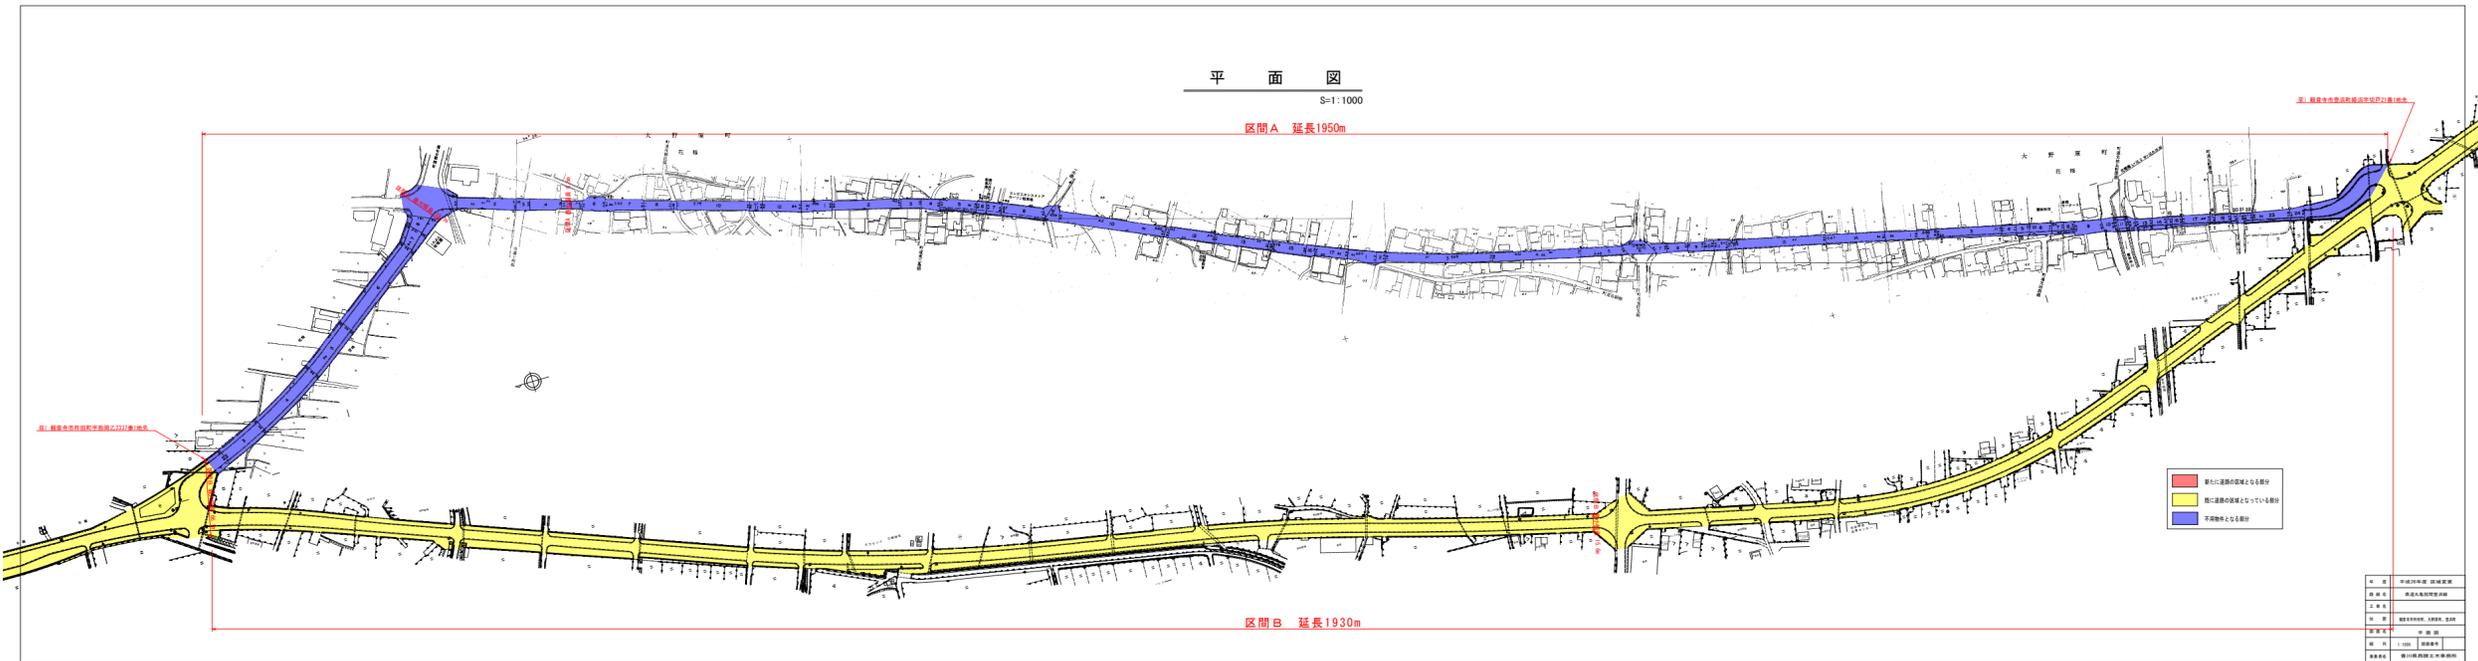

新設中央區段橋梁設計位置
新設中央區段橋梁設計位置
新設中央區段橋梁設計位置

区間B 延長1930m

設計者	中城建設 設計部
監理者	廣島大橋設計事務所
作成者	
作成日	2023年10月10日
図面番号	01
縮尺	1:1000
備考	設計位置はあくまで参考です。