


平面図 S=1:250

区域変更 延長 L=151m

観音寺市豊浜町姫浜字流川567番1地先

観音寺市豊浜町姫浜字流川496番1地先

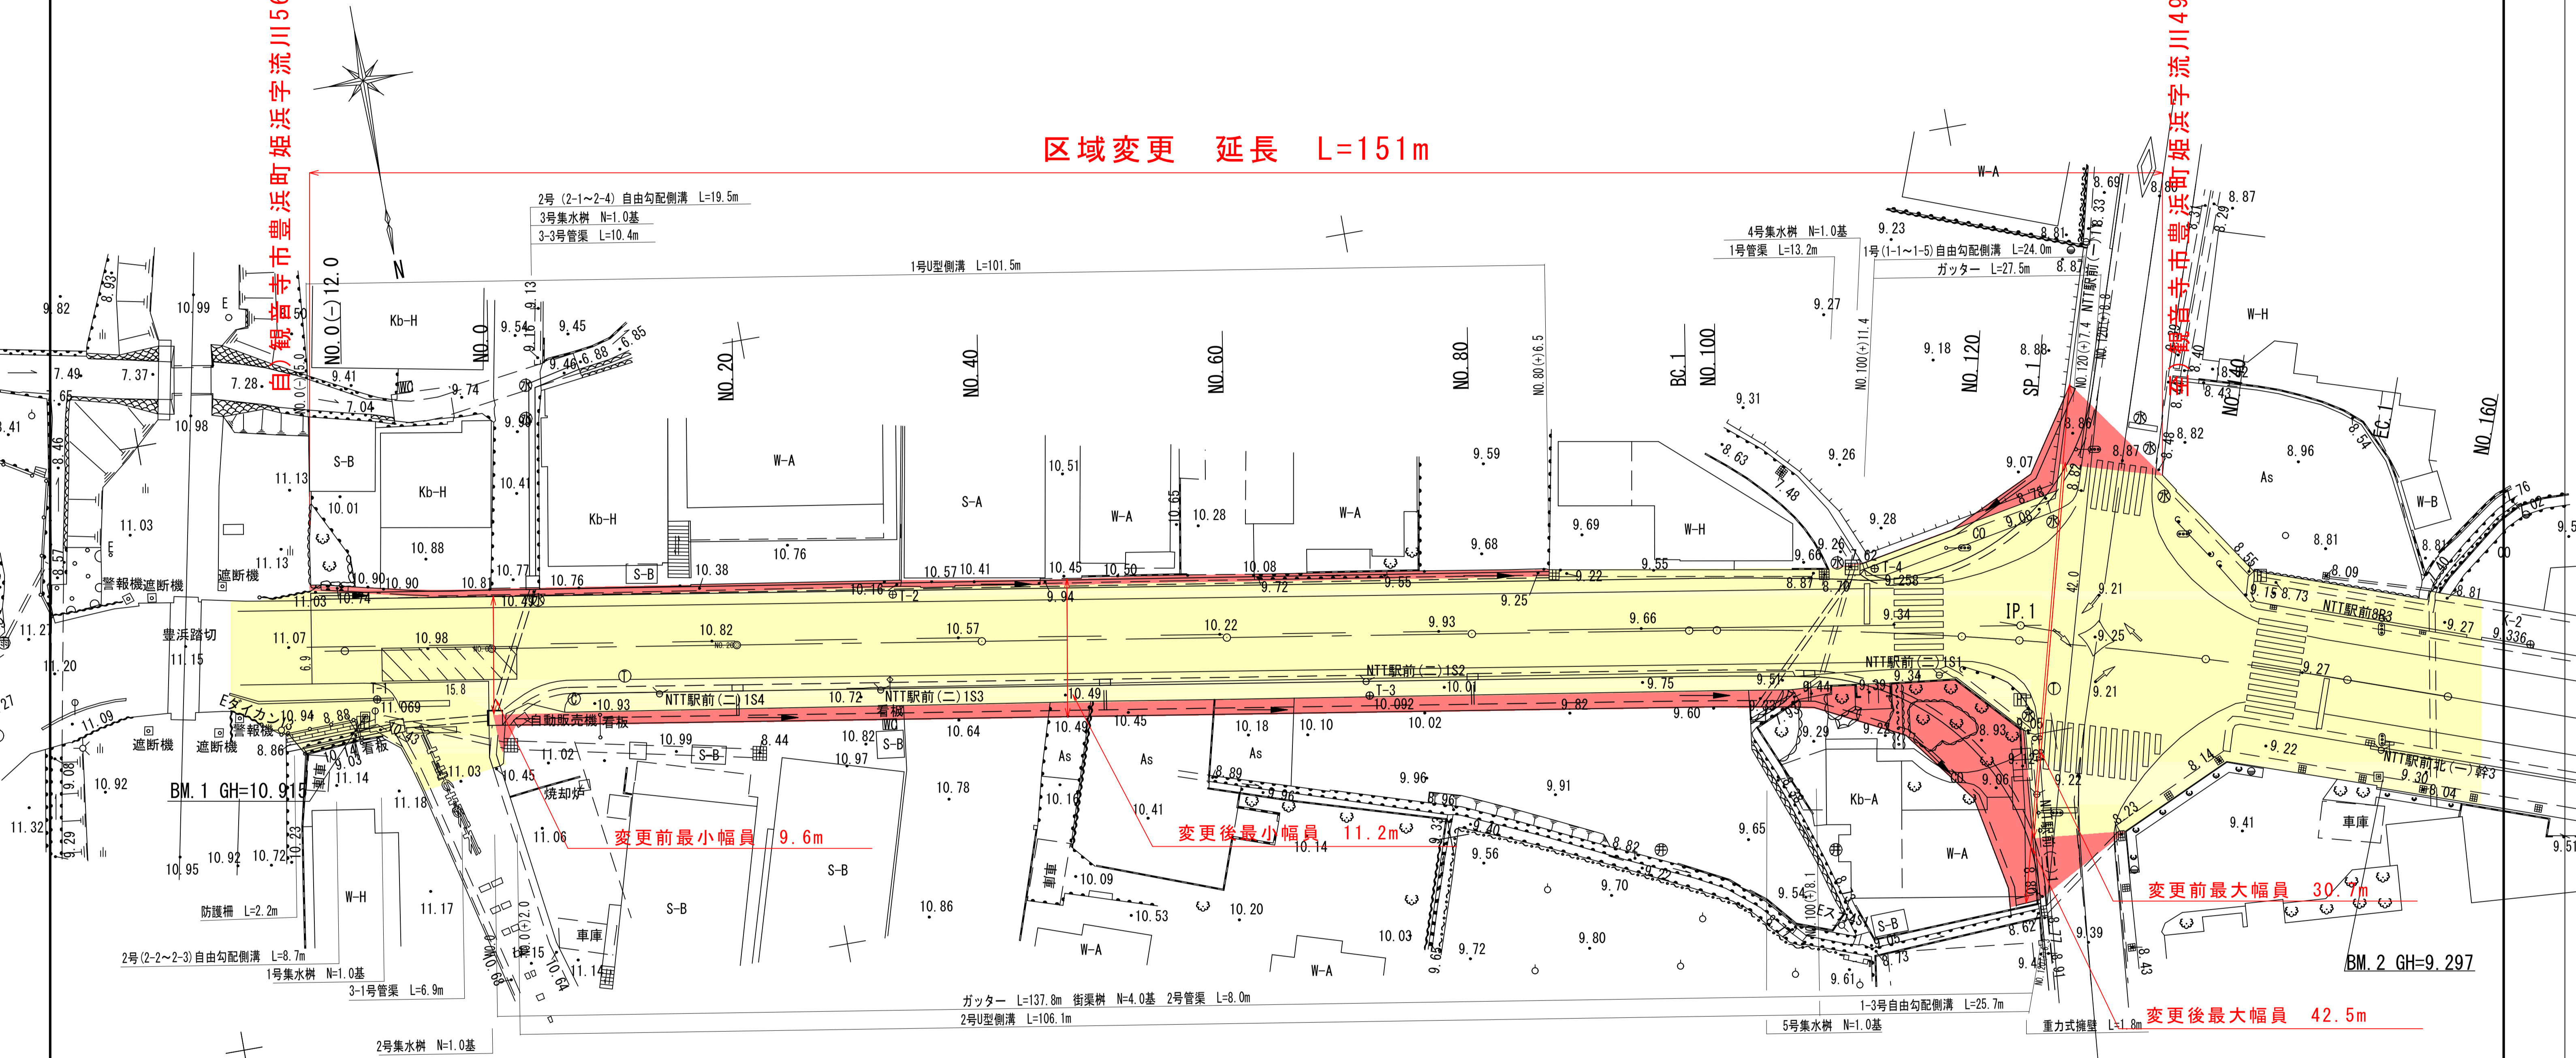

曲線表

IP NO	NO. 0	IP. T (R)	EP
TA		10-18-09	
R		300.000	
TL		27.045	
CL		53.944	
SL		1.217	
Dis		124.786	
BC	0.000	97.741	174.195
EC	0.000	151.685	174.195
X	119621.254	119641.050	119657.535
Y	13274.398	13151.193	13104.460

平面図凡例	着色表示
区域変更区間	赤色
既道路区域区間	黄色

区域変更

年度	平成 27 年度
路線名	国道377号 (姫浜工区)
工事名	交通安全施設工事
位置	観音寺市豊浜町姫浜字流川
図面名	平面図
縮尺	1/250
作成年月日	平成 年 月 日
会社名	
事業者名	香川県西讃土木事務所