

平面図 S=1:500


道路の供用開始 L=120m

自) 香川県観音寺市本大町字江藤道東836

至) 香川県観音寺市本大町字江藤道東829-1

最大幅員14.0m

最小幅員10.4m

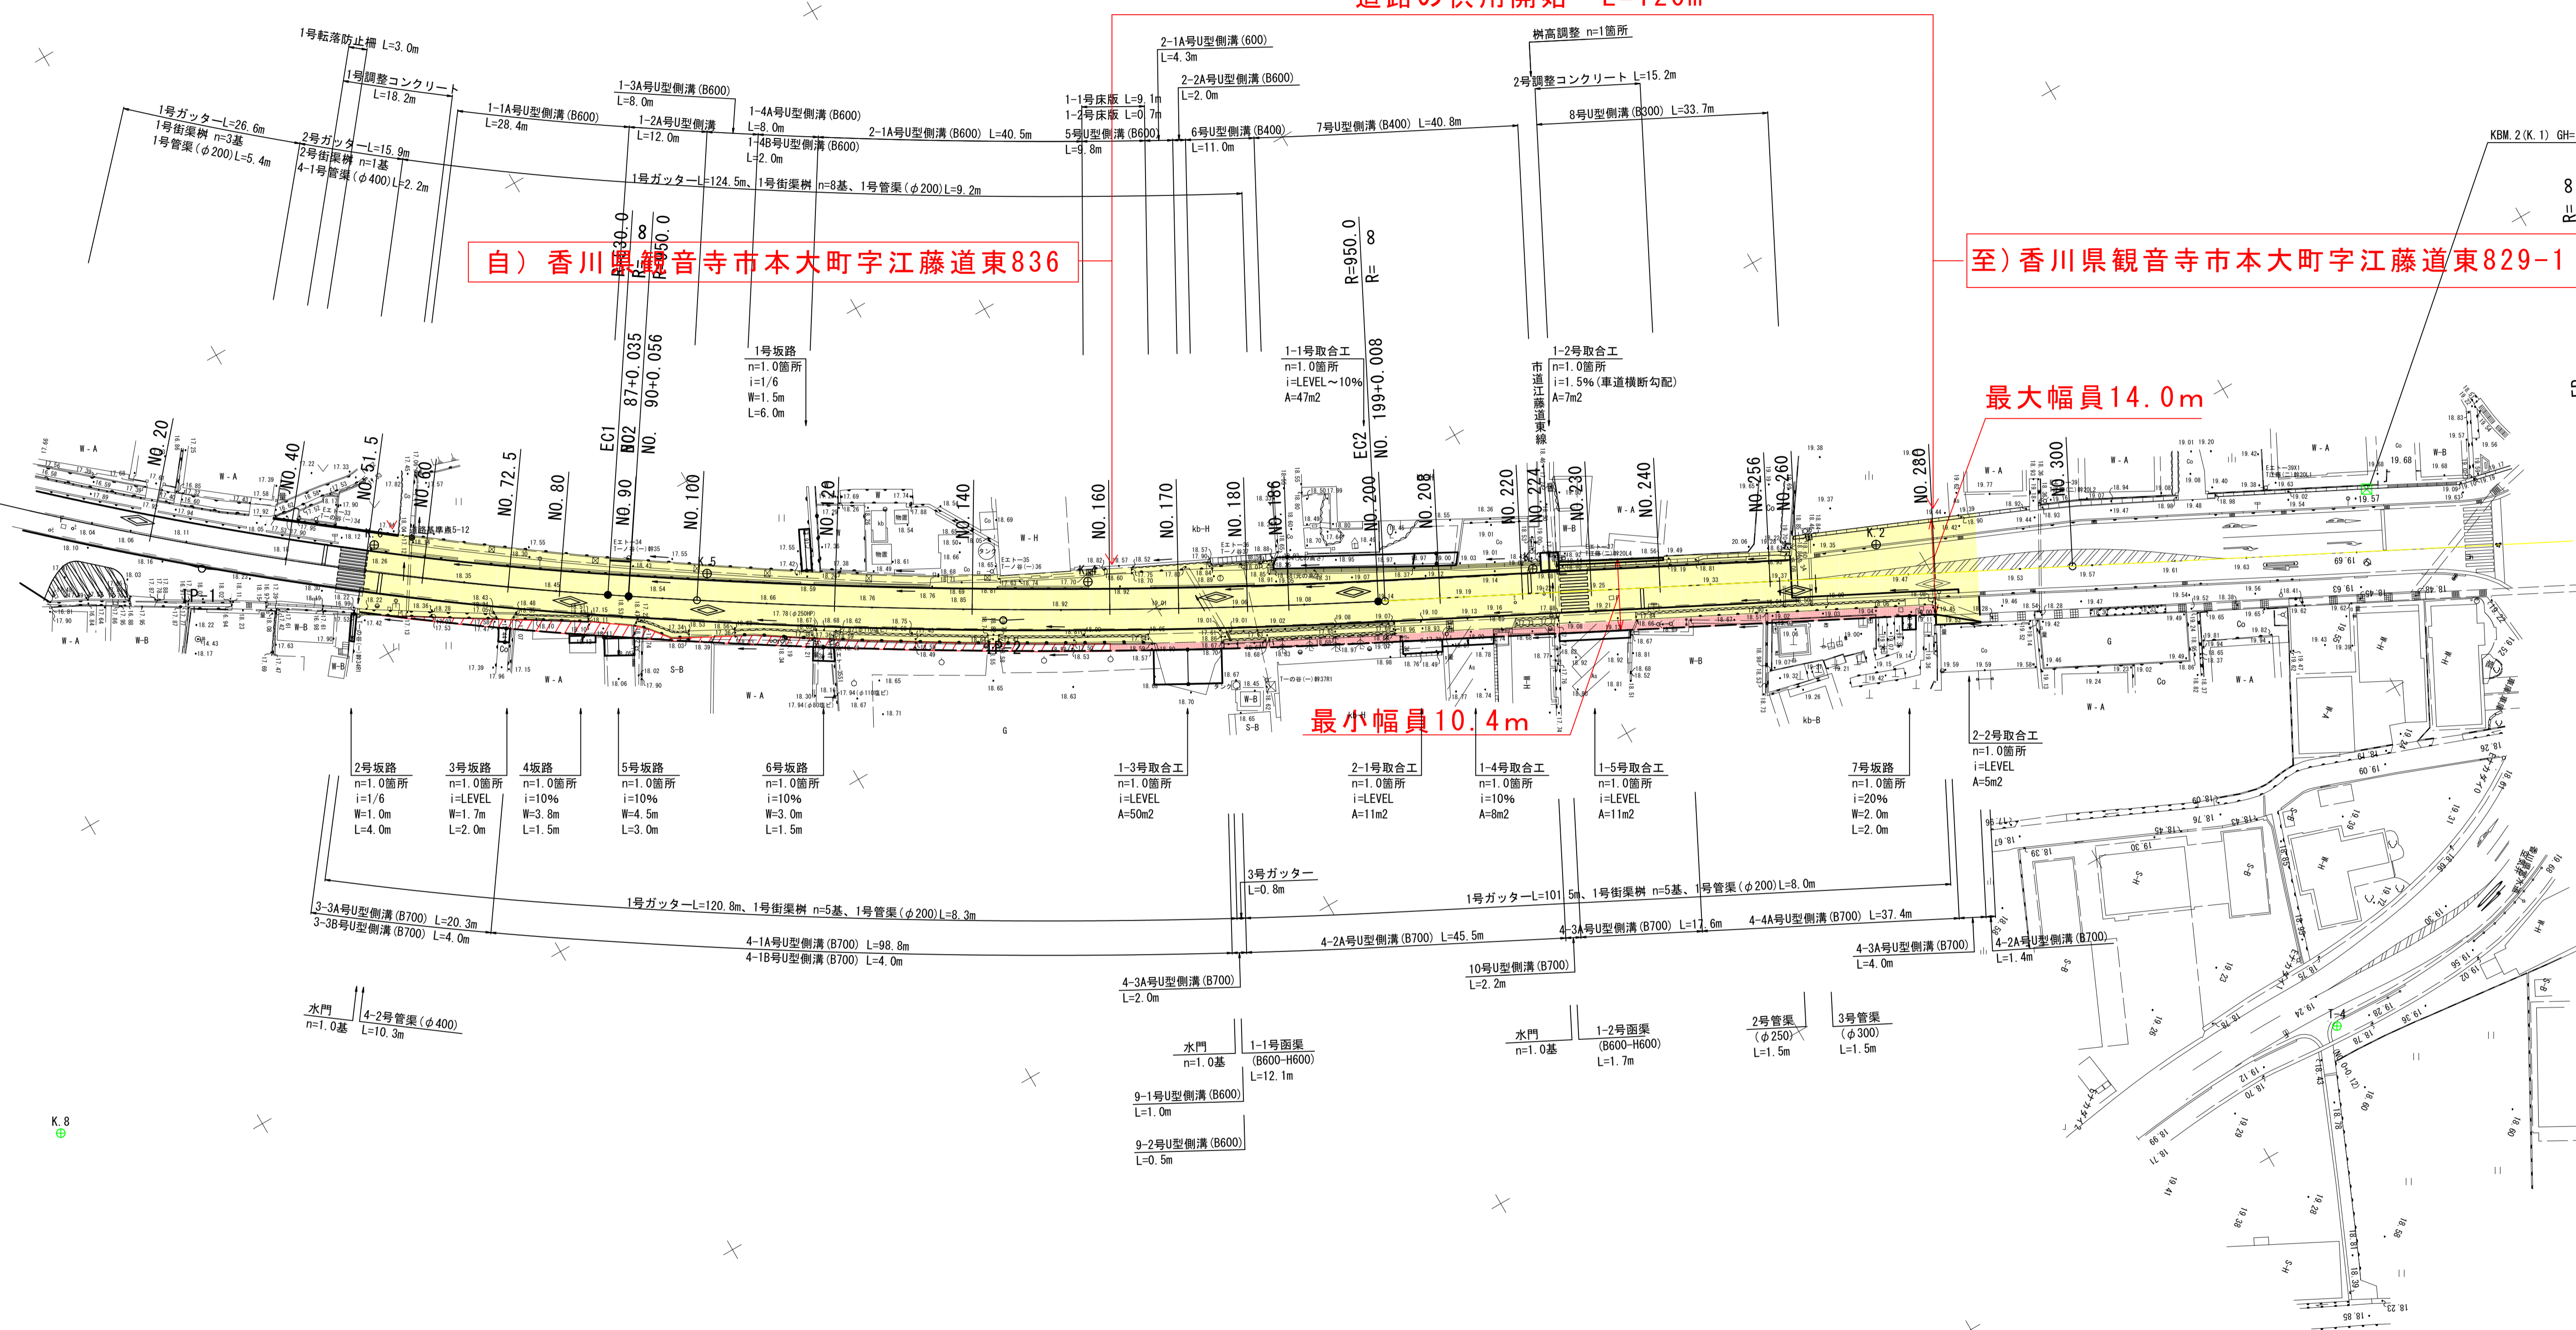

| 線形路線 | 曲線表 | 線形路線 | 曲線表 | 線形路線 | 曲線表 | 線形路線 | 曲線表 |
|-------|------------|-------|------------|-------|------------|-------|------------|
| IP NO | BP | IP NO | IP. 1 (L) | IP NO | IP. 2 (L) | IP NO | EP |
| IA | | IA | 12-43-36 | IA | 6-34-16 | IA | |
| R | | R | 530.000 | R | 950.000 | R | |
| TL | | TL | 59.105 | TL | 54.536 | TL | |
| CL | | CL | 117.724 | CL | 106.952 | CL | |
| SL | | SL | 3.286 | SL | 1.564 | SL | |
| Di± | | Di± | 128.416 | Di± | 116.662 | Di± | |
| BC | -100.000 | BC | -30.689 | BC | 90.056 | BC | 376.143 |
| EC | -100.000 | EC | 87.035 | EC | 199.008 | EC | 376.143 |
| X | 125217.190 | X | 125124.183 | X | 125059.486 | X | 124953.914 |
| Y | 18994.143 | Y | 19082.689 | Y | 19179.768 | Y | 19385.966 |

| 平面図凡例 | 着色表示 |
|--------|------|
| 供用開始区間 | |
| 既供用済区間 | |
| 未供用区間 | |

| | |
|-------|----------------|
| 年度 | |
| 路河川名等 | 県道観音寺池田線(江藤工区) |
| 工事名 | 交通安全施設整備工事 |
| 位置 | 観音寺市本大町 |
| 図面名 | 平面図 |
| 縮尺 | S=1:500 |
| 図面番号 | 1/18 |
| 作成年月日 | |
| 会社名 | |
| 事業者名 | 西讃土木事務所 |