
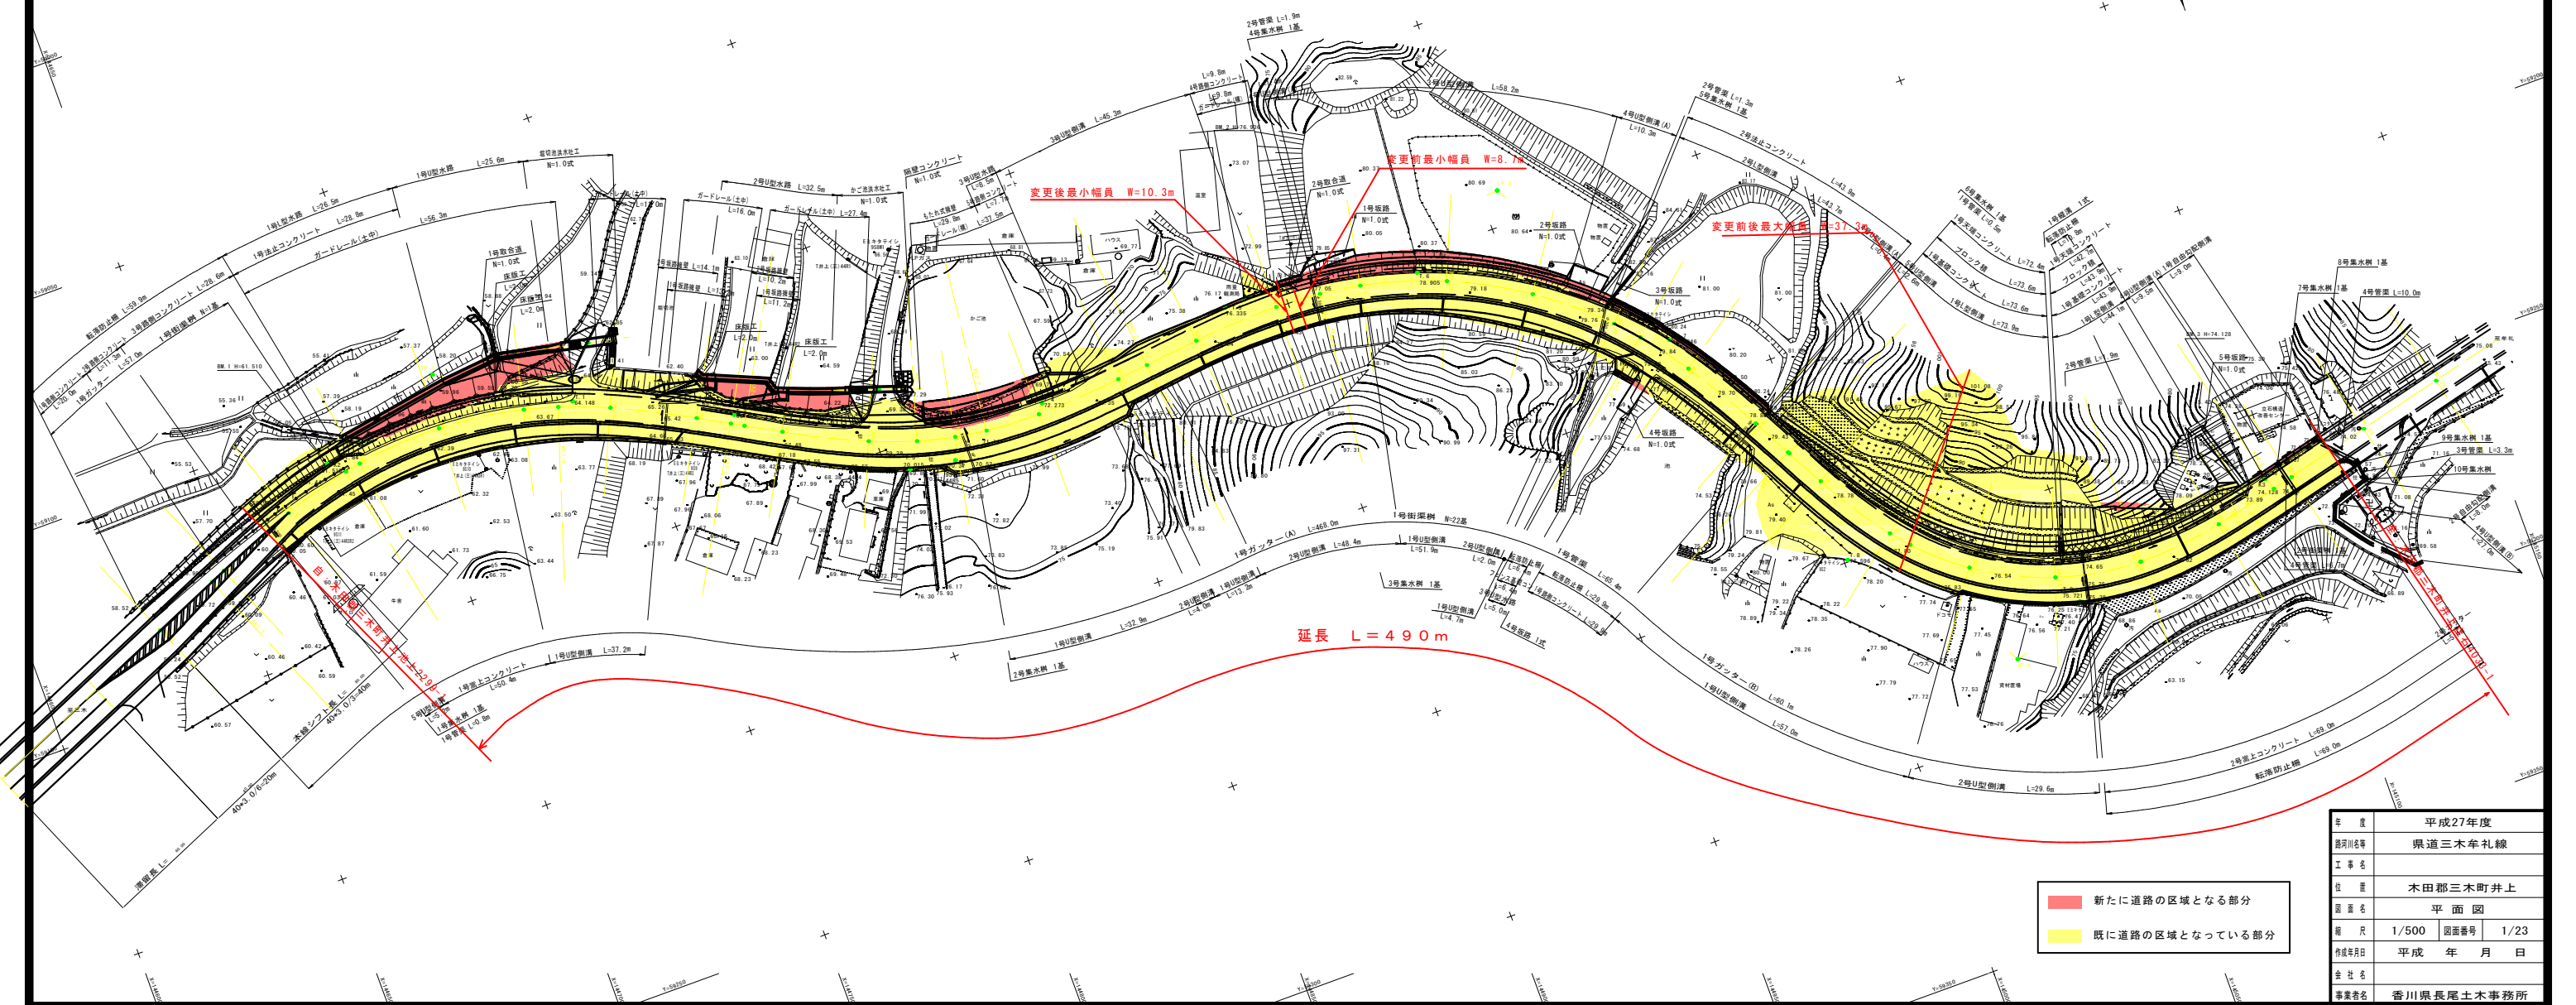


# 県道三木牟礼線平面図

S=1:500

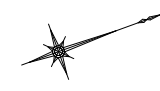

年度	平成27年度	
道路名称	県道三木牟礼線	
工事名	木田郡三木町井上	
図面名	平面図	
縮尺	1/500	図番 1/23
作成年月日	平成 年 月 日	
会社名	香川県長尾土木事務所	
事業者名	香川県長尾土木事務所	