


# 平面図 S=1:500

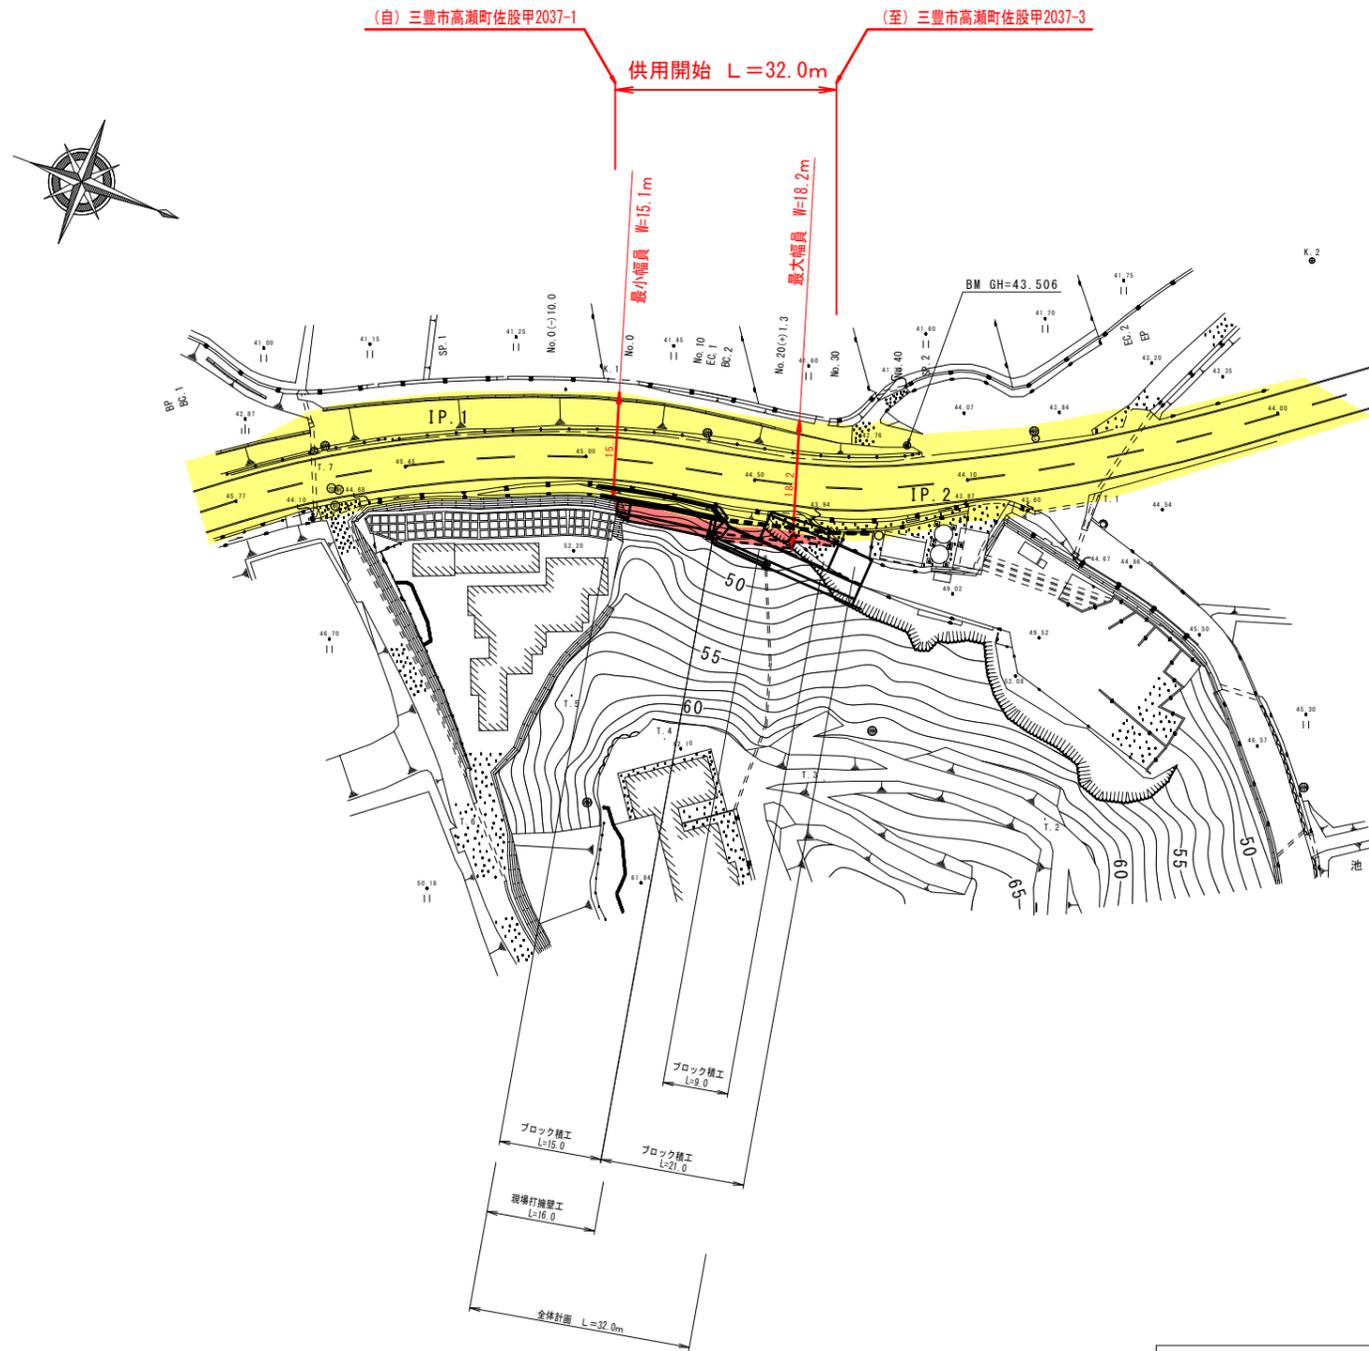

平面図凡例	着色表示
供用開始区間	赤色
既供用済区間	黄色
未供用区間	灰色斜線
その他区間	黄色斜線

曲線表		
番号	IP.1	IP.2
IP間	36.713	69.318
IA	26° ~ 00' ~ 21"	22° ~ 58' ~ 59"
R	150.000	160.000
TL	34.638	32.528
CL	68.083	64.181
SL	3.947	3.273

年度	平成	年度	設計図
路線名	県道財田上高瀬線		
工事名	道路維持修繕工事		
位置	三豊市高瀬町佐股		
図面名	平面図		
縮尺	S=1:500	図面番号	
作成年月日			
会社名			
事業者名			