



平面図

S=1:500

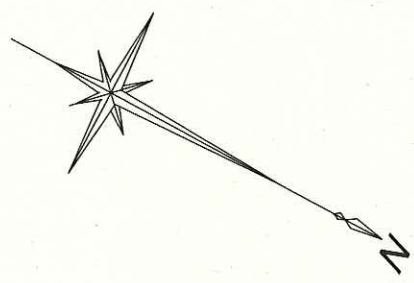

至：仲多度郡まんのう町東高篠字公文境216番5地先

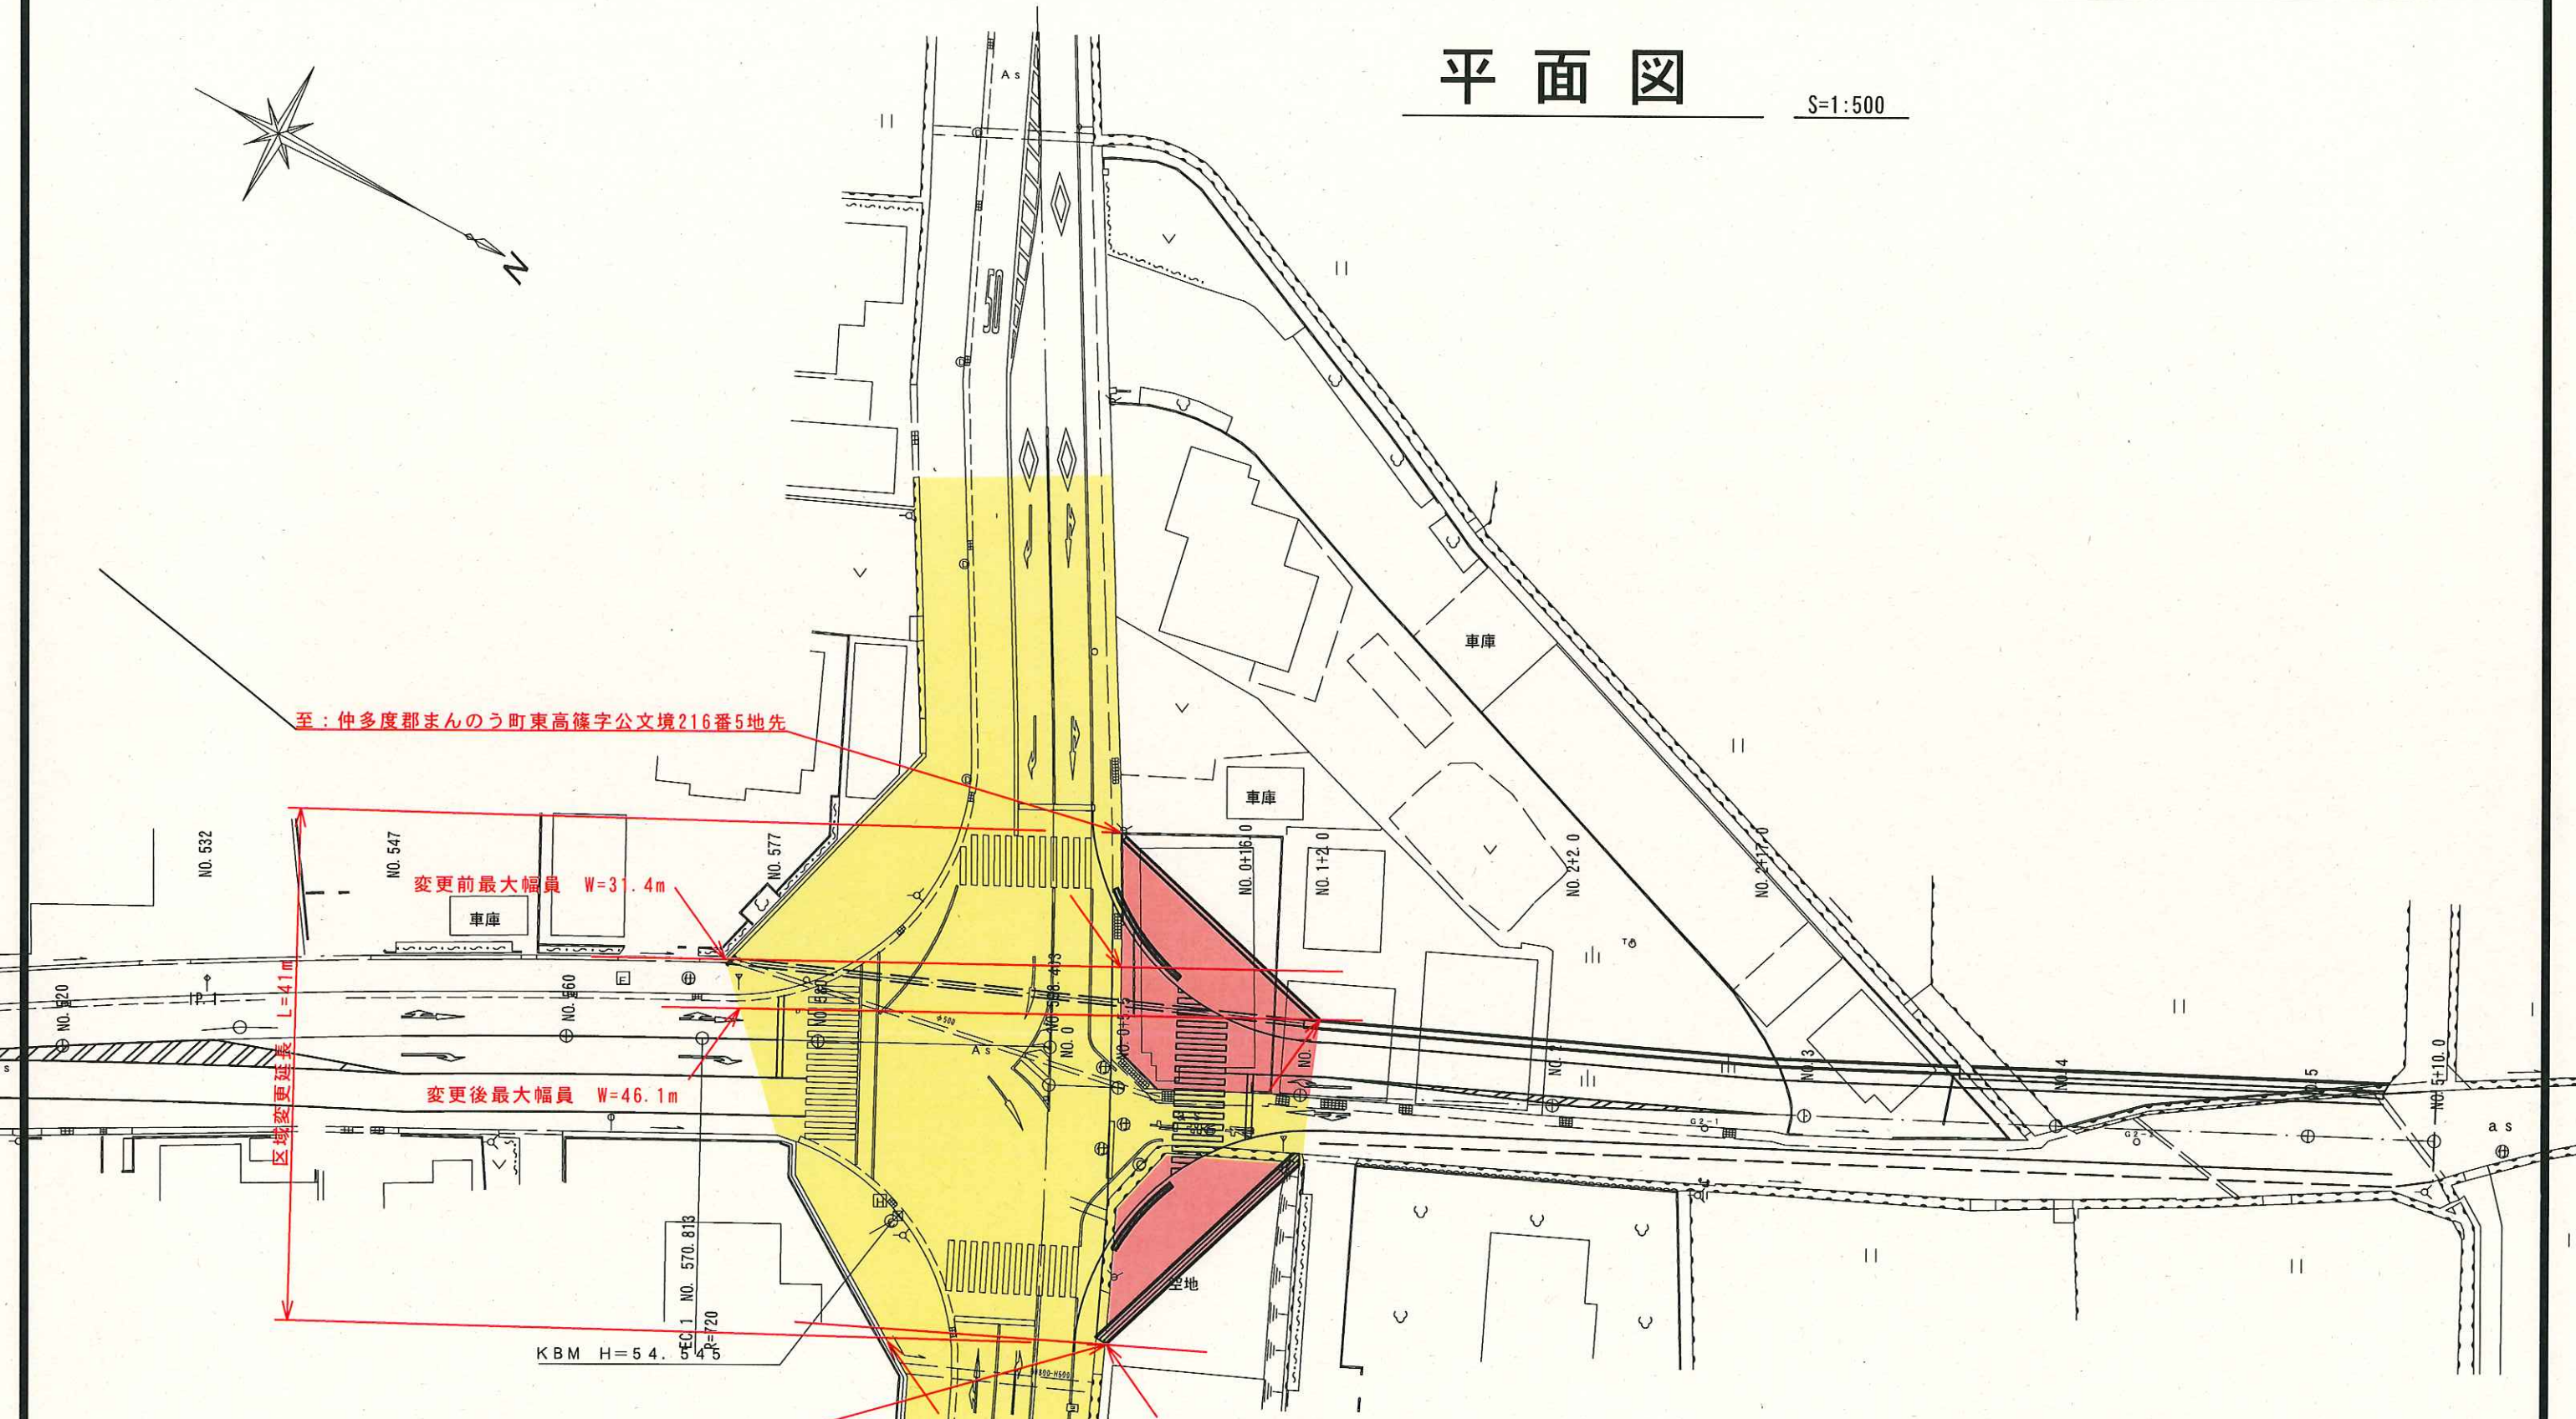

変更前最大幅員 W=31.4m

変更後最大幅員 W=46.1m

自：仲多度郡まんのう町東高篠字池田244番2地先

変更前最小幅員 W=18.0m
変更後最小幅員 W=18.0m

凡例

	新たに道路の区域となる部分
	既に道路の区域となっている部分
	国・市町所有部分

年度	平成 27 年度		
路線名	県道岡田善通寺線(東高篠工区)		
位置	仲多度郡まんのう町		
図面名	平面図		
縮尺	図中記入	図面番号	