



# 平面図 S=1:1000

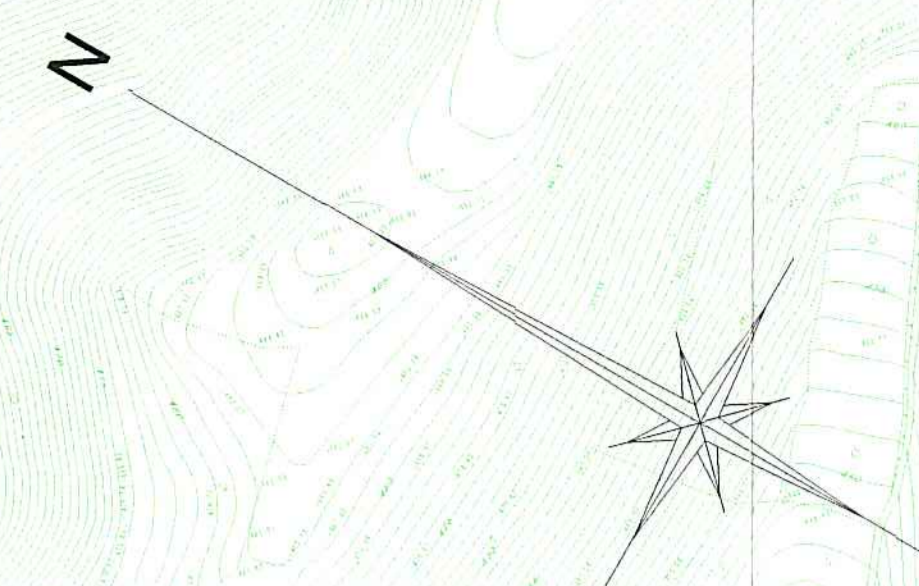

凡例

既に道路の区域となっている部分	黄色
新たに道路の区域となる部分	赤色

B 自 高松市塩江町安原土東  
(変更前) 字田中2644番3地先

 

平成	年度	設計図
路線名	県道穴吹塩江線	
工事名	高松市塩江町	
位置	高松市塩江町	
図面名	平面図	
縮尺	1:1000	
図面番号	2/2	
調査年月	平成 年 月 日	
設計者	香川県高松土木事務所	