


平面図 S=1:250

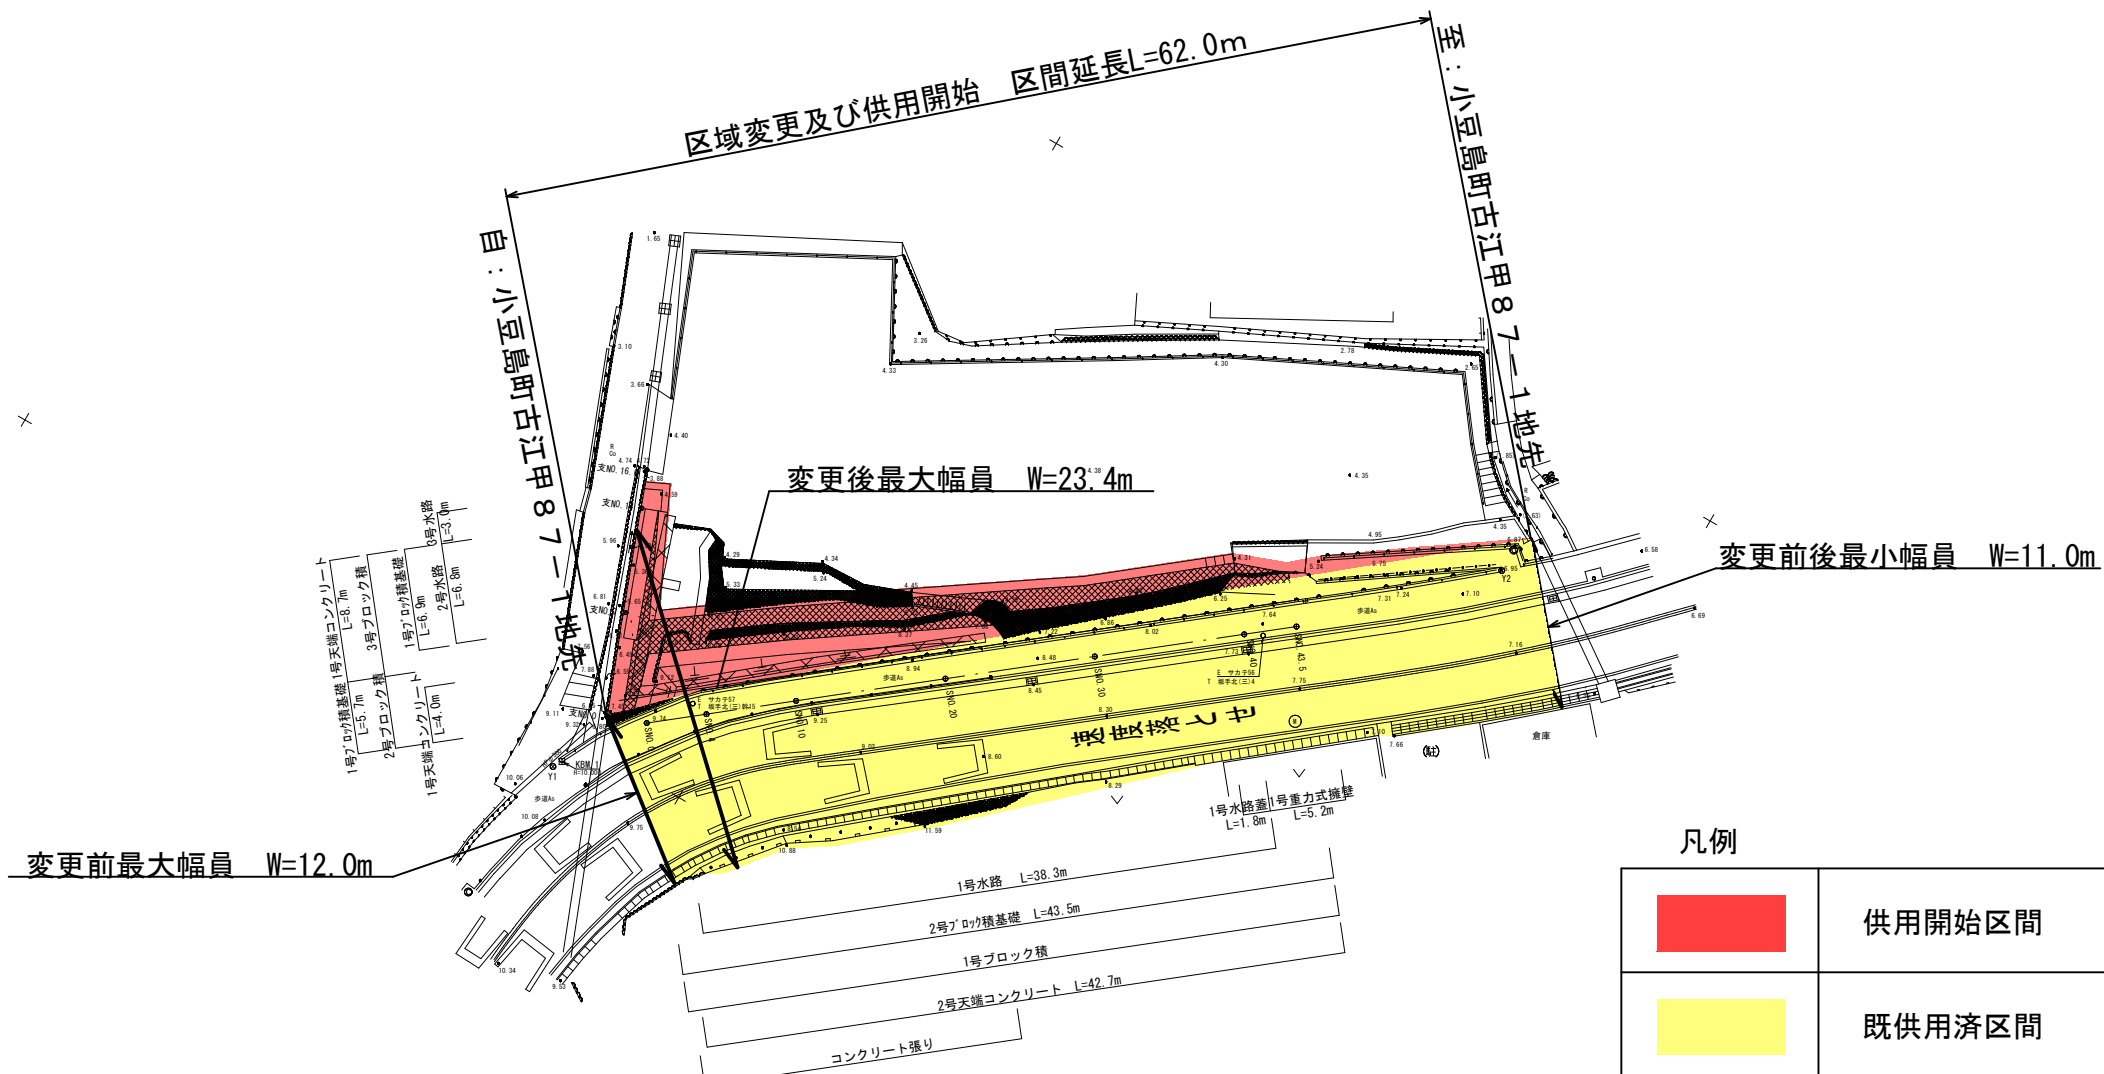

凡例

	供用開始区間
	既供用済区間

年度	
道路名	県道坂手港線
工事名	道路維持修繕工事
位置	小豆島町 古江
図面名	平面図 (全体)
縮尺	S=1:250 図面番号
作成年月日	
会社名	
事業者名	小豆総合事務所