


平面図 S=1:500

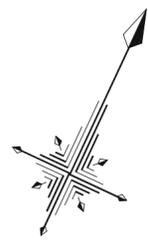


自) 善通寺市金蔵寺町本村659番1地先

区域変更 延長L=203m

至) 善通寺市金蔵寺町本村636番5地先

(変更後)
最大幅員W=25.1m
(変更前)
最大幅員W=25.1m

(変更前)
最小幅員W=8.9m
(変更後)
最小幅員W=10.9m

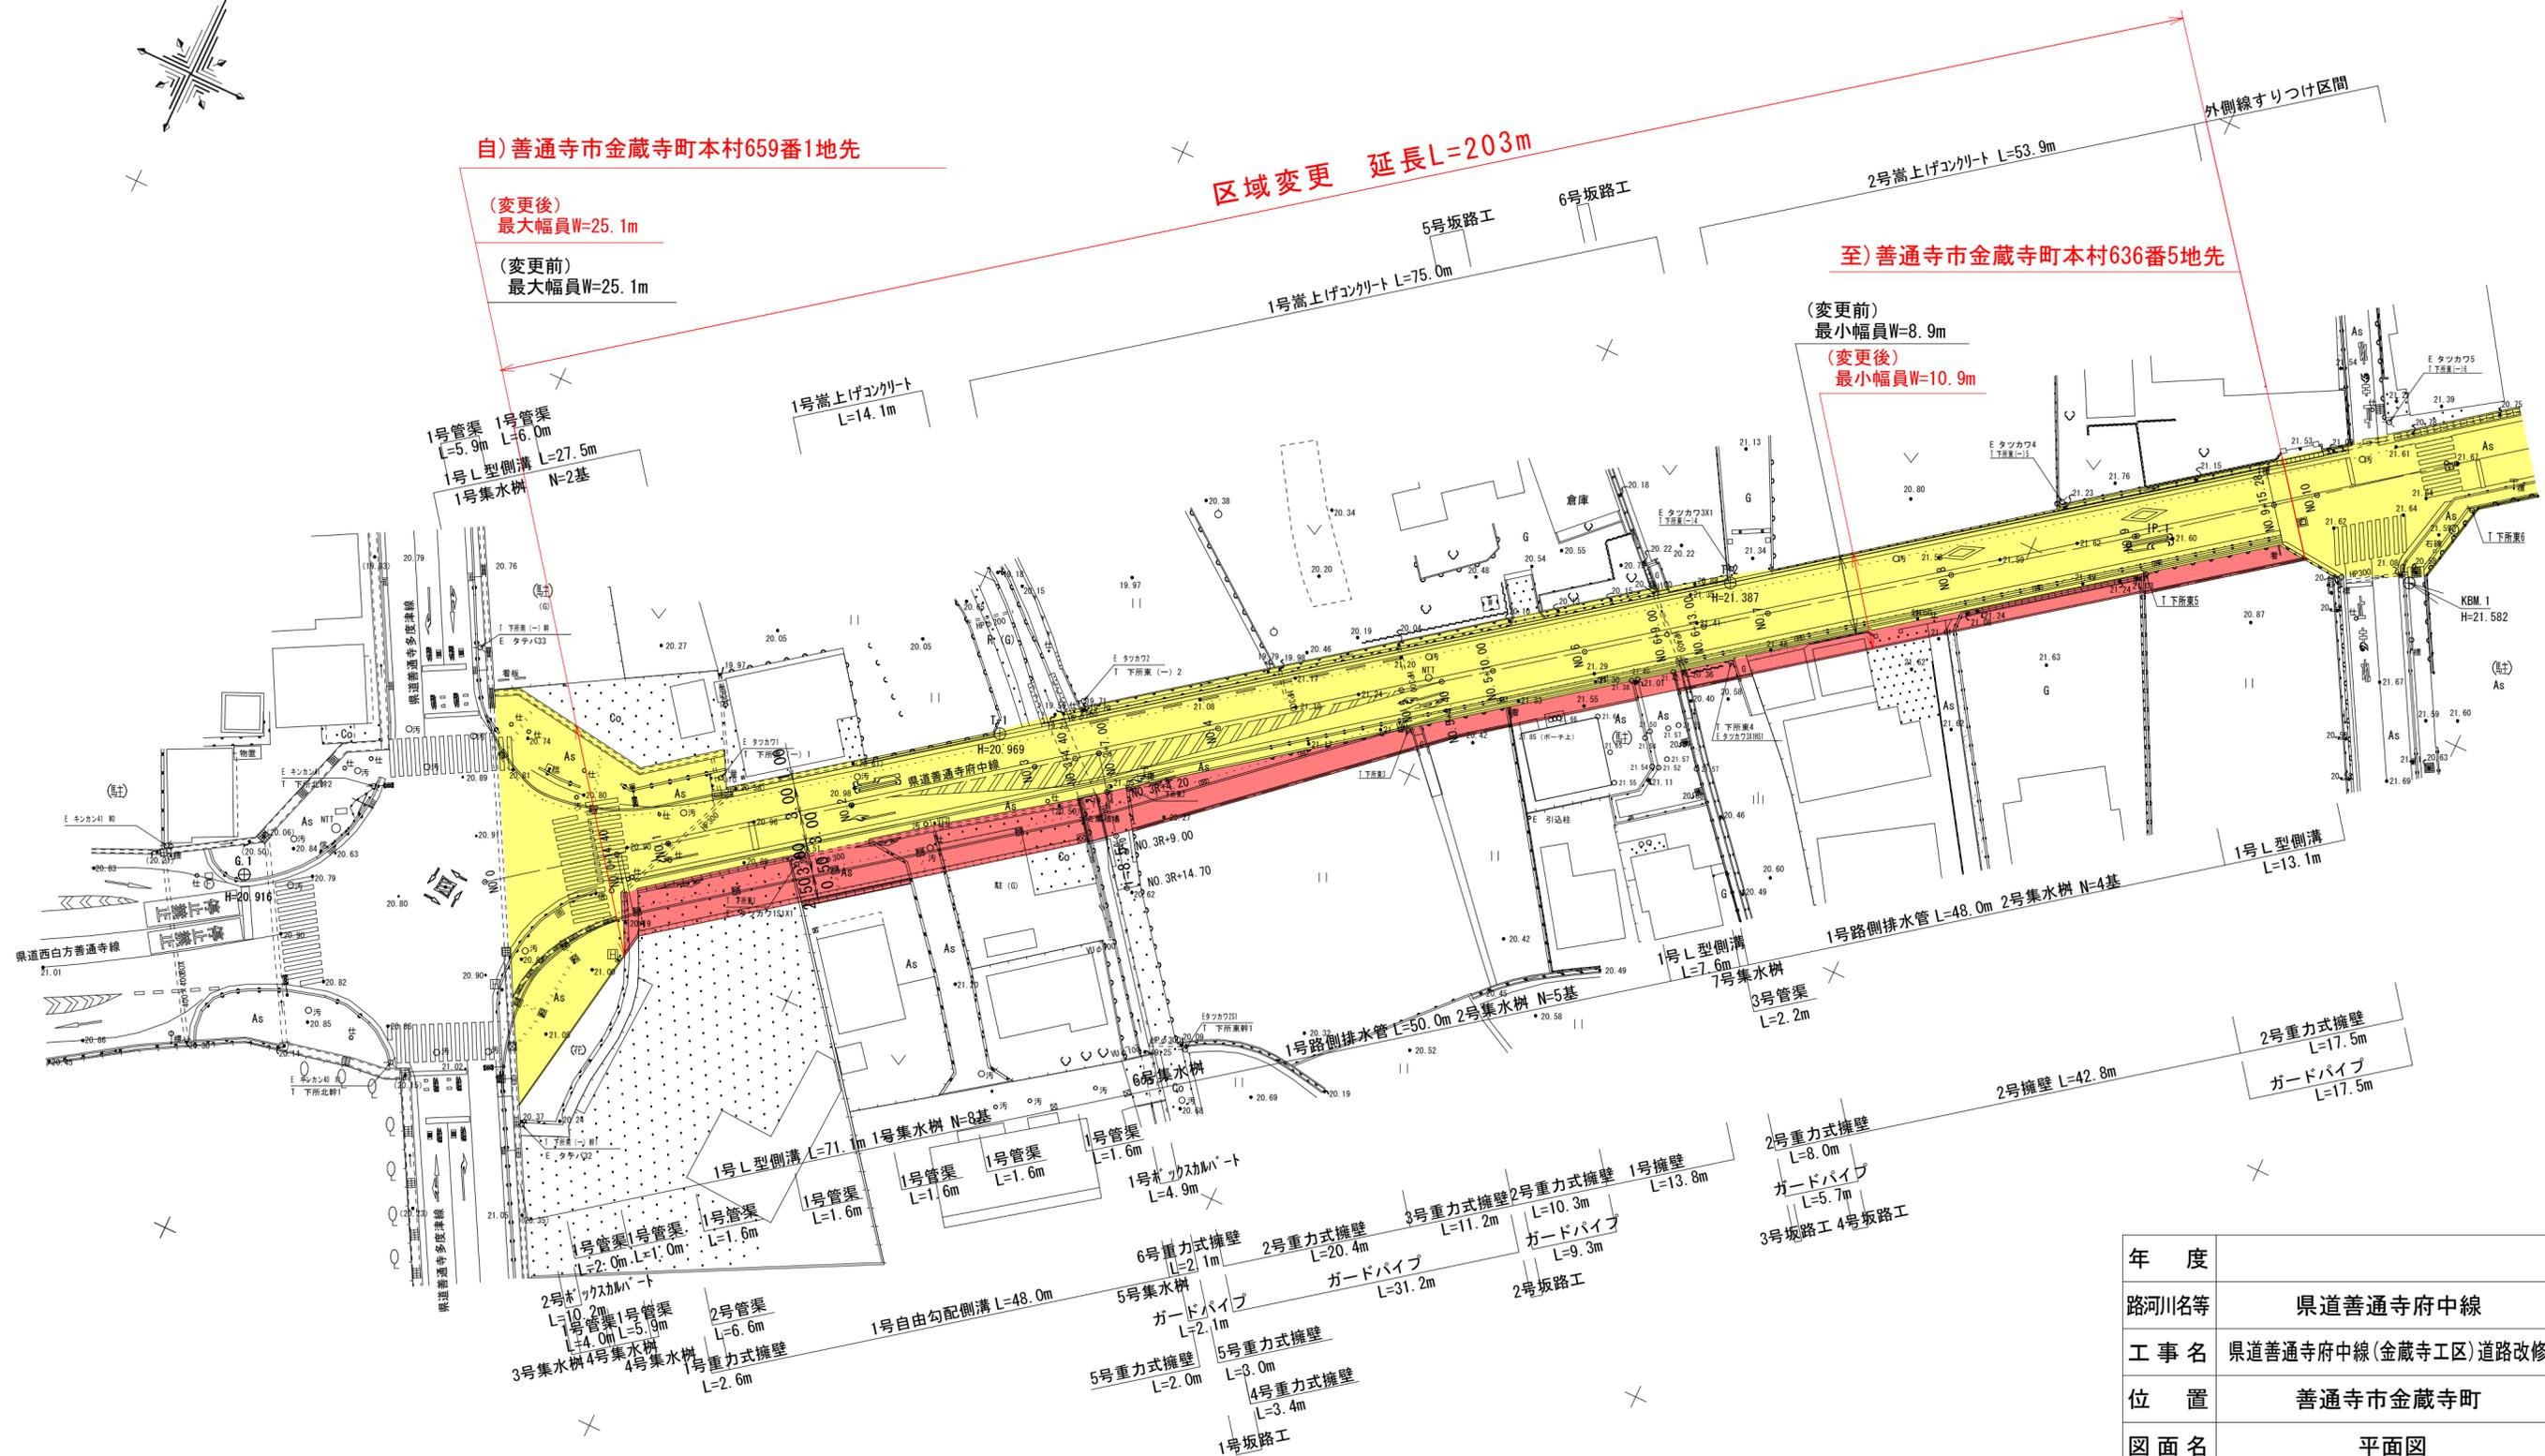

凡例

...	既に道路の区域となっている部分
...	新たに道路の区域となる部分

年度	
路河川名等	県道善通寺府中線
工事名	県道善通寺府中線(金蔵寺工区)道路改修工事
位置	善通寺市金蔵寺町
図面名	平面図
縮尺	S=1:500 図面番号
作成年月日	
会社名	
事業者名	香川県中讃土木事務所