

県道善通寺詫間線平面図 S=1:500

善通寺市



区域変更 延長L=81m

(変更前)
最大幅員 W=15.1m


(変更後)
最大幅員 W=19.4m

(変更前)
最小幅員 W=6.7m

(変更後)
最小幅員 W=10.1m

自) 善通寺市善通寺町字砂古裏906 - 9

至) 善通寺市善通寺町字砂古裏920-2

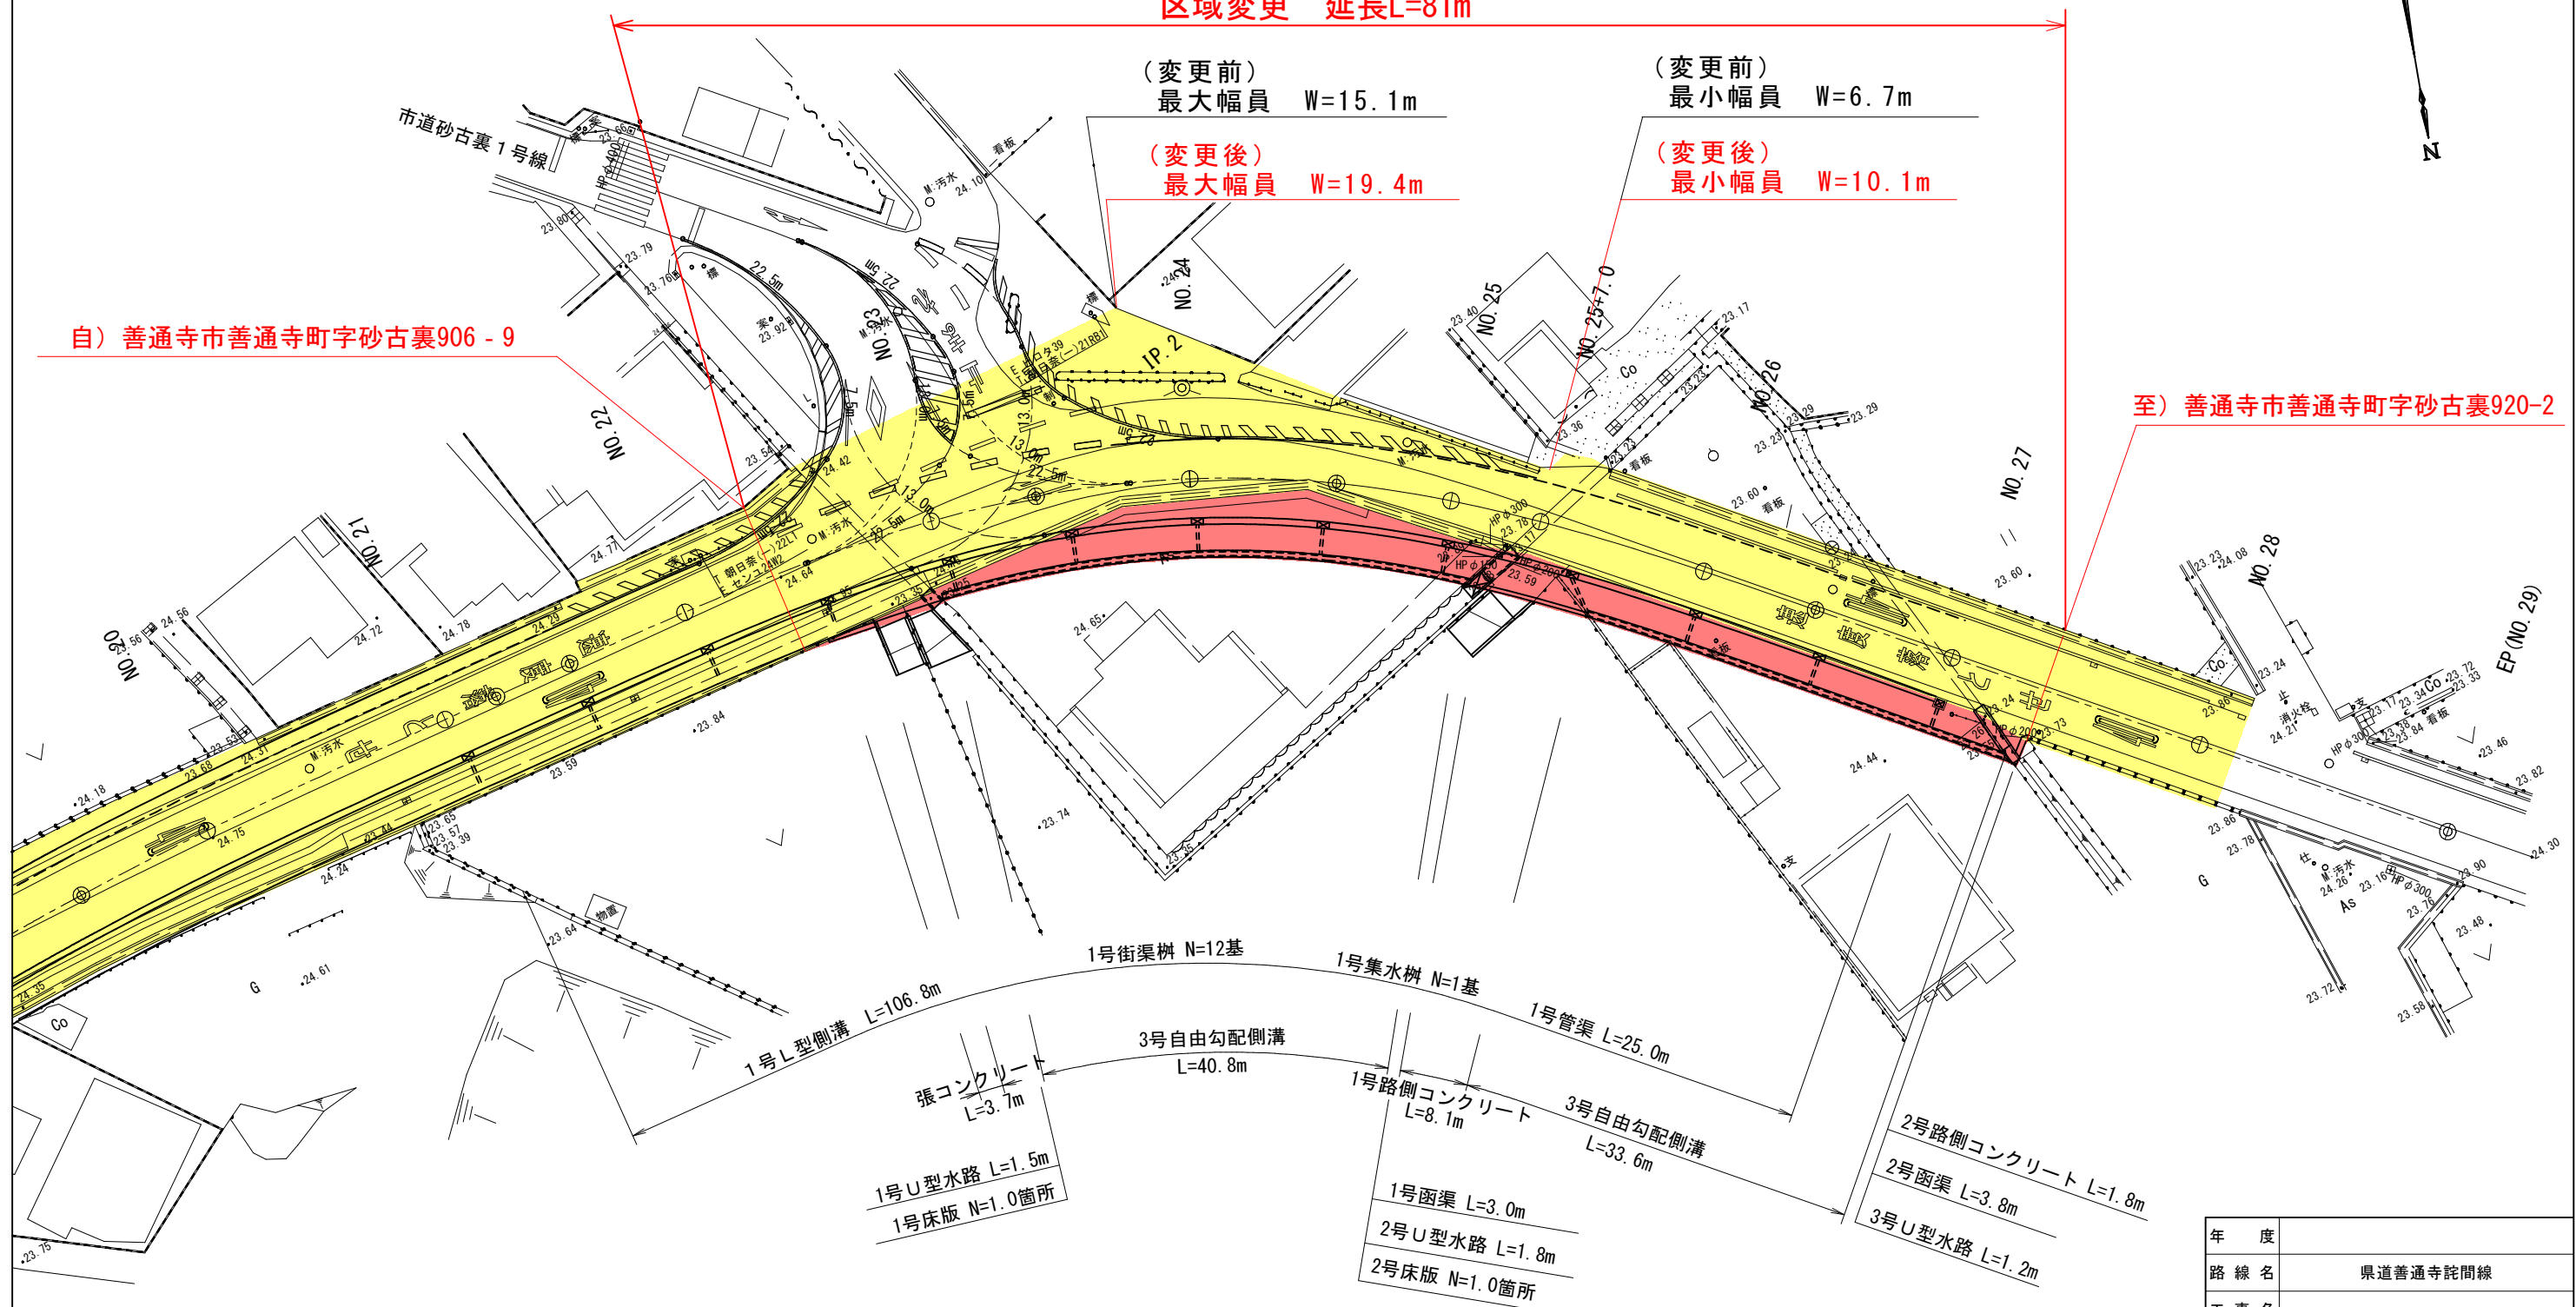

凡例

- …既に道路の区域となっている部分
- …新たに道路の区域となる部分

年度		
路線名	県道善通寺詫間線	
工事名		
位置	善通寺市仙遊町他	
図面名	平面図	
縮尺	1:500	図面番号 /
作成年月日		
会社名		
事業者名	香川県中讃土木事務所	