


# 平面図 S=1:500

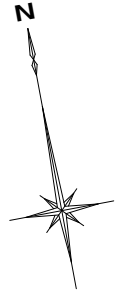


自：高松市太田上町字高洲281番4地先  
至：高松市太田上町字高洲280番5地先

最小幅員23.6m

L=8m

最大幅員24.2m

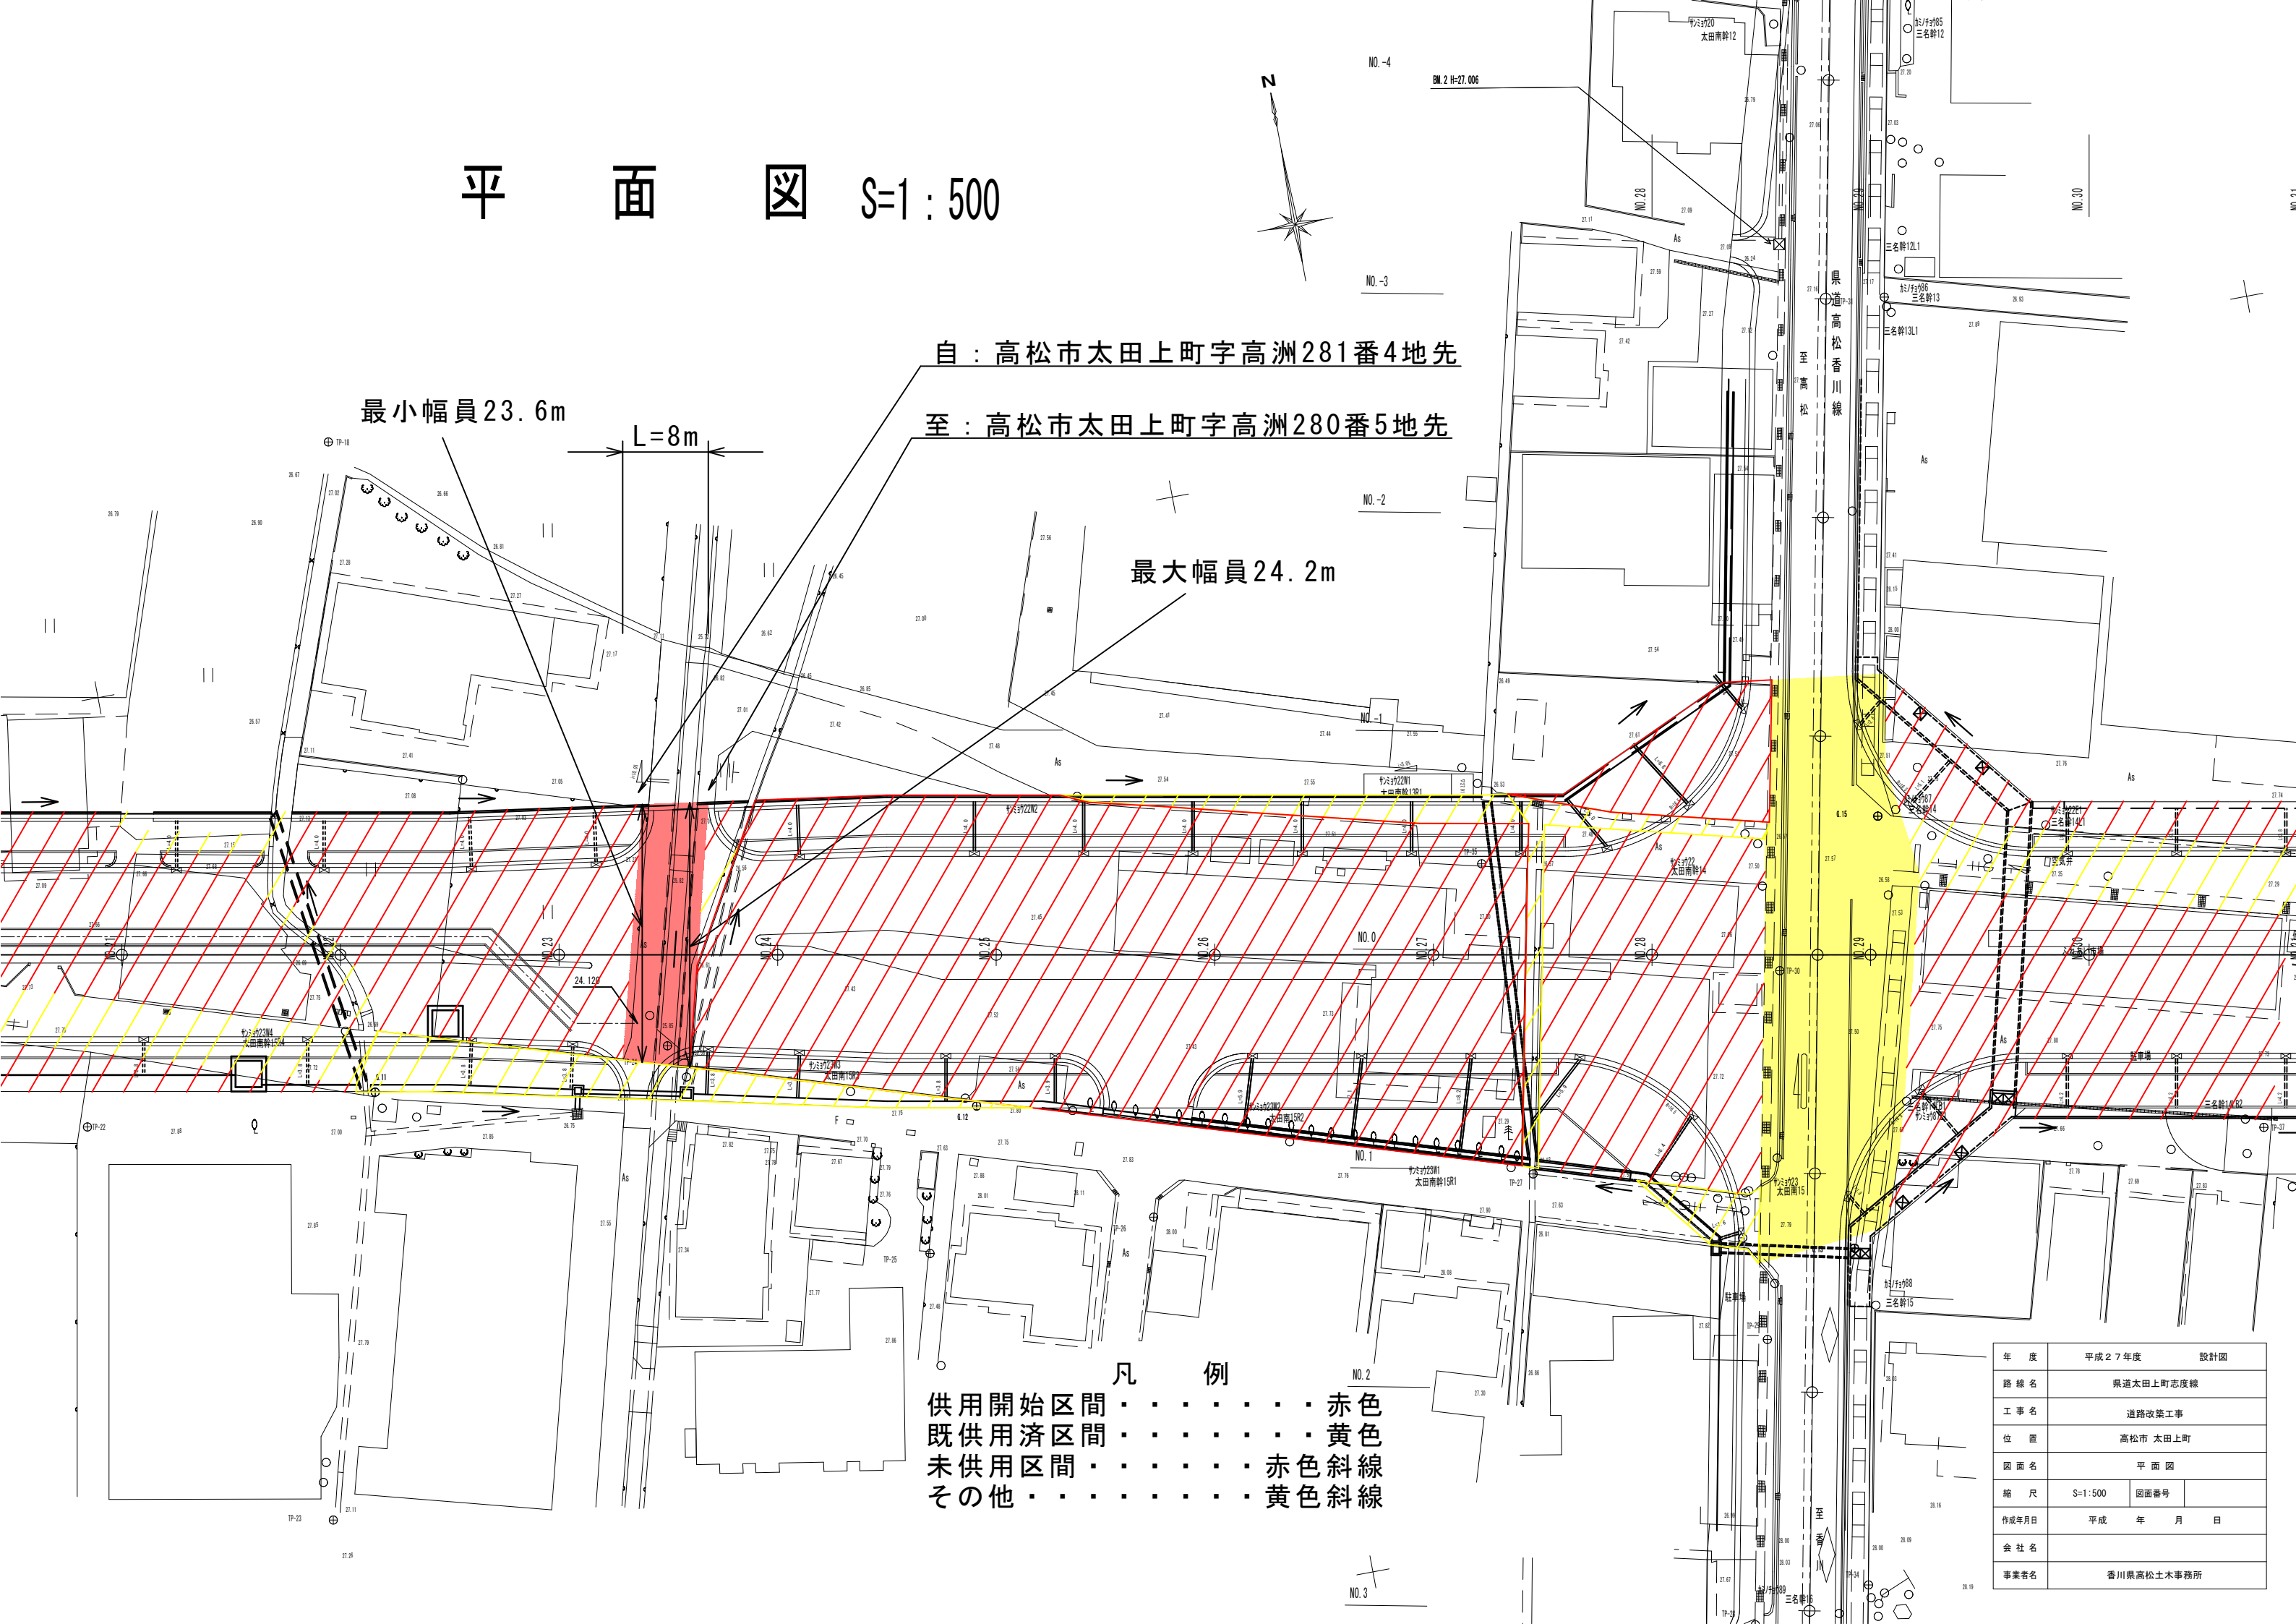

- 凡 例
- 供用開始区間 . . . . . 赤色
  - 既供用済区間 . . . . . 黄色
  - 未供用区間 . . . . . 赤色斜線
  - その他 . . . . . 黄色斜線

年度	平成27年度	設計図
路線名	県道太田上町志度線	
工事名	道路改築工事	
位置	高松市 太田上町	
図面名	平面図	
縮尺	S=1:500	図面番号
作成年月日	平成 年 月 日	
会社名		
事業者名	香川県高松土木事務所	