


平面図 S=1:500

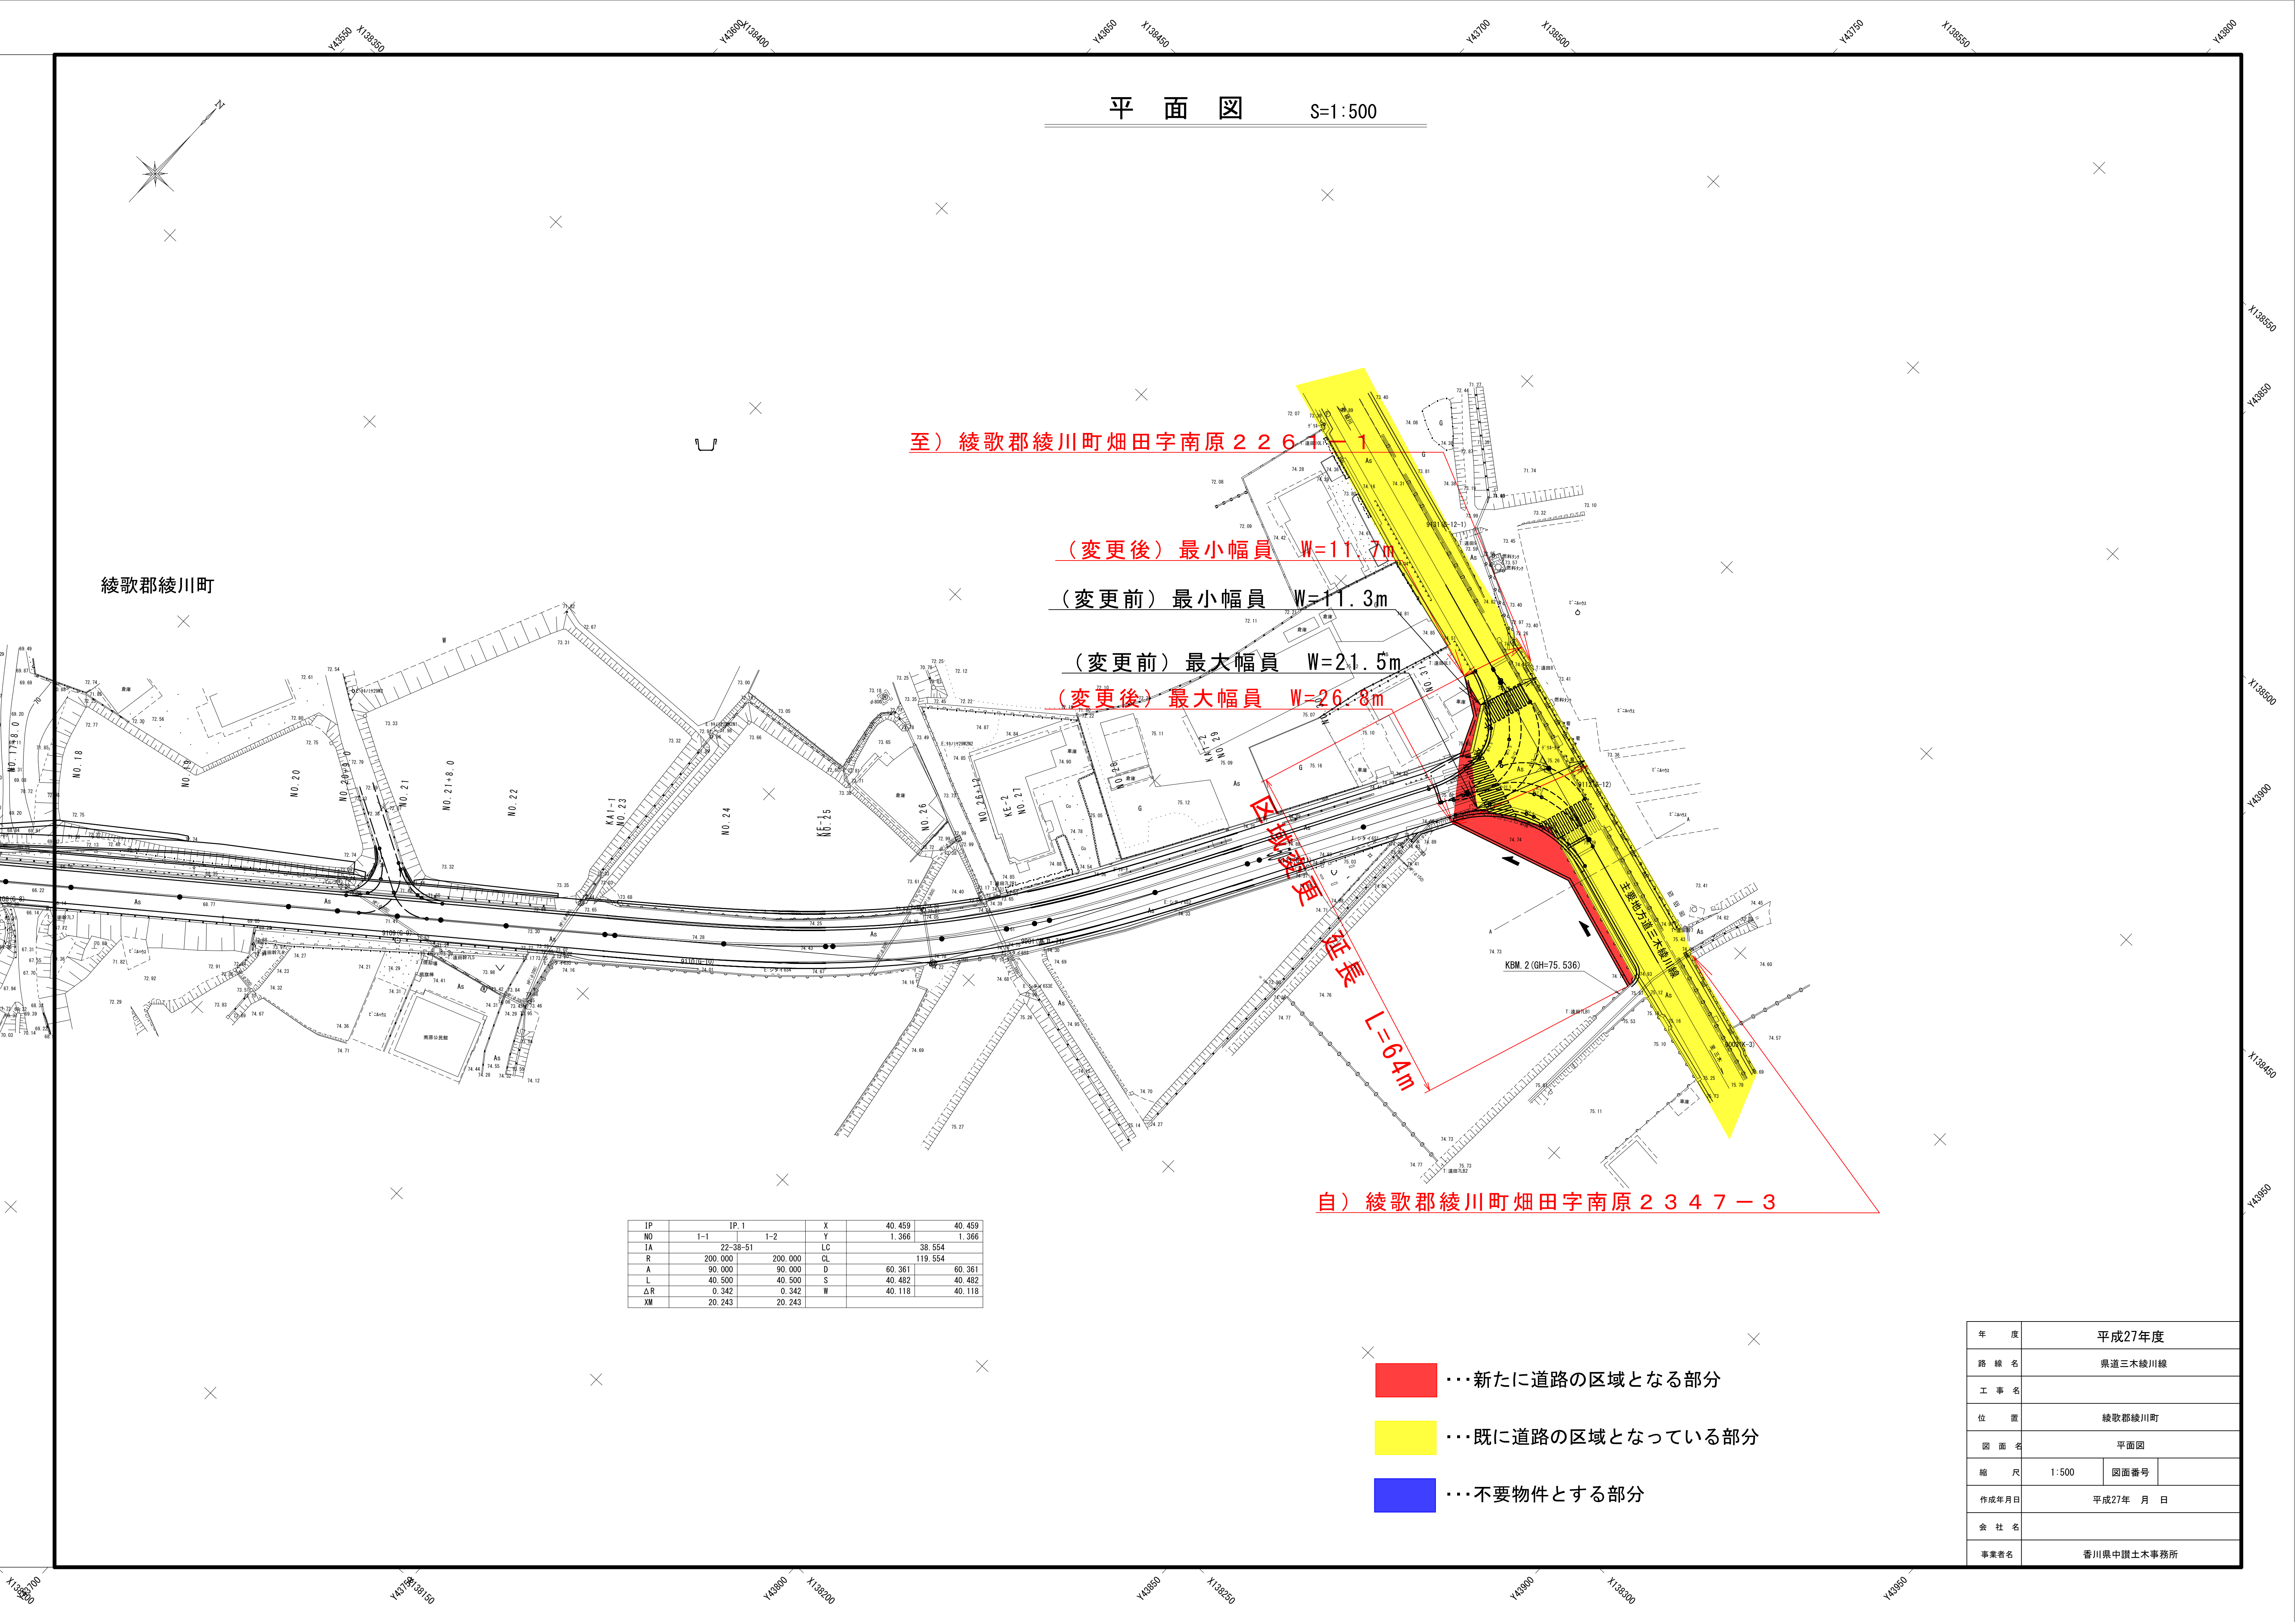

至) 綾歌郡綾川町畑田字南原 2 2 6 4 - 1

(変更後) 最小幅員 W=11.7m

(変更前) 最小幅員 W=11.3m

(変更前) 最大幅員 W=21.5m

(変更後) 最大幅員 W=26.8m

L=6.4m

自) 綾歌郡綾川町畑田字南原 2 3 4 7 - 3

綾歌郡綾川町

IP	IP. 1	X	40.459	40.459
NO	1-1	1-2	Y	1.366
IA	22-38-51	LC		38.554
R	200.000	200.000	CL	119.554
A	90.000	90.000	D	60.361
L	40.500	40.500	S	40.482
ΔR	0.342	0.342	W	40.118
XM	20.243	20.243		

- ...新たに道路の区域となる部分
- ...既に道路の区域となっている部分
- ...不要物件とする部分

年度	平成27年度	
路線名	県道三木綾川線	
工事名		
位置	綾歌郡綾川町	
図面名	平面図	
縮尺	1:500	図面番号
作成年月日	平成27年 月 日	
会社名		
事業者名	香川県中讃土木事務所	