
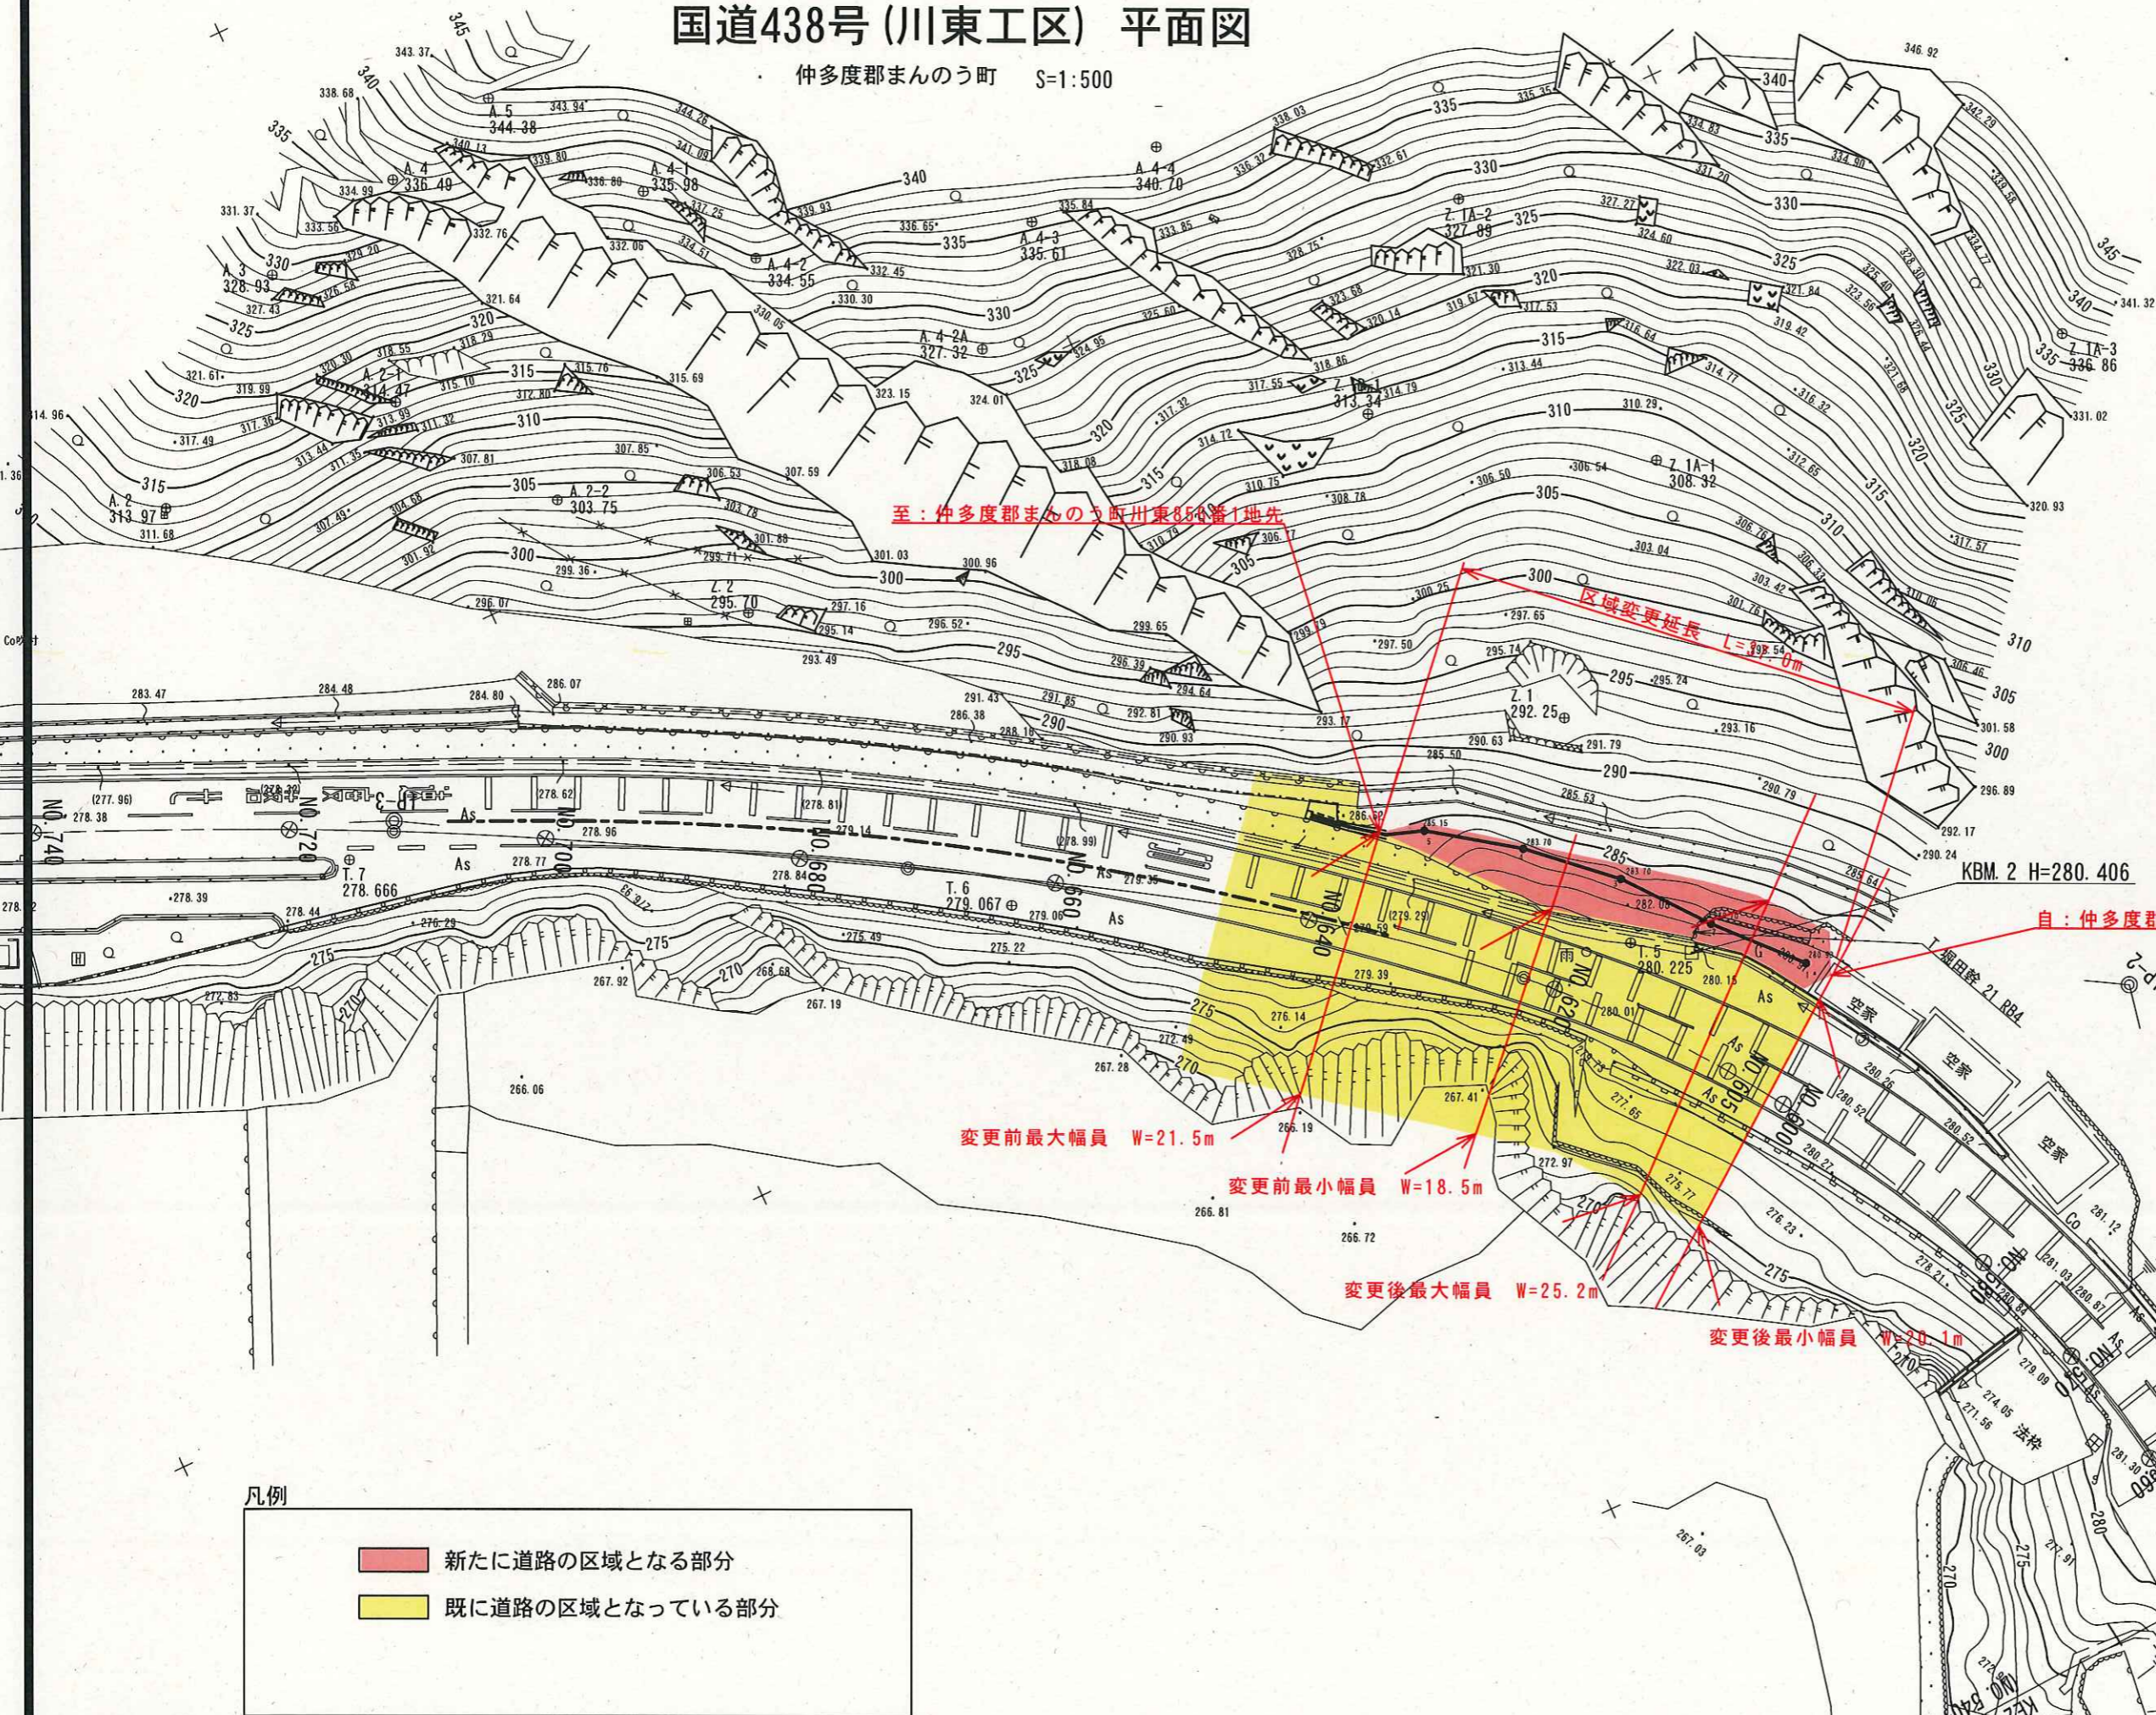


国道438号(川東工区) 平面図

仲多度郡まんのう町 S=1:500

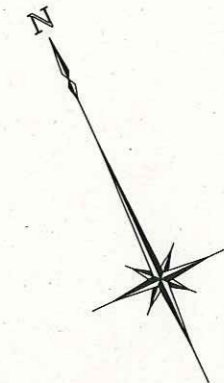

至：仲多度郡まんのう町川東858番1地先

区域変更延長 L=398.0m

KBM. 2 H=280.406

自：仲多度郡まんのう町川東858番2地先

変更前最大幅員 W=21.5m

変更前最小幅員 W=18.5m

変更後最大幅員 W=25.2m

変更後最小幅員 W=20.1m

凡例

- 新たに道路の区域となる部分
- 既に道路の区域となっている部分

年度	平成 27 年度	設計図
路線名	国道 438 号	
工事名	国道438号(川東工区) 道路災害 防除工事	
位置	仲多度郡まんのう町	
図面名	平面図	
縮尺	1:500	図面番号 1 /
作成年月日	平成 年 月 日	
会社名		
事業者名	香川県中讃土木事務所	