


計画平面図

S:1:1000

道路区域変更 B L=210m A L=350m

自) 東かがわ市五名字岩元2418-2地先

至) 東かがわ市五名字岩元2438-9地先

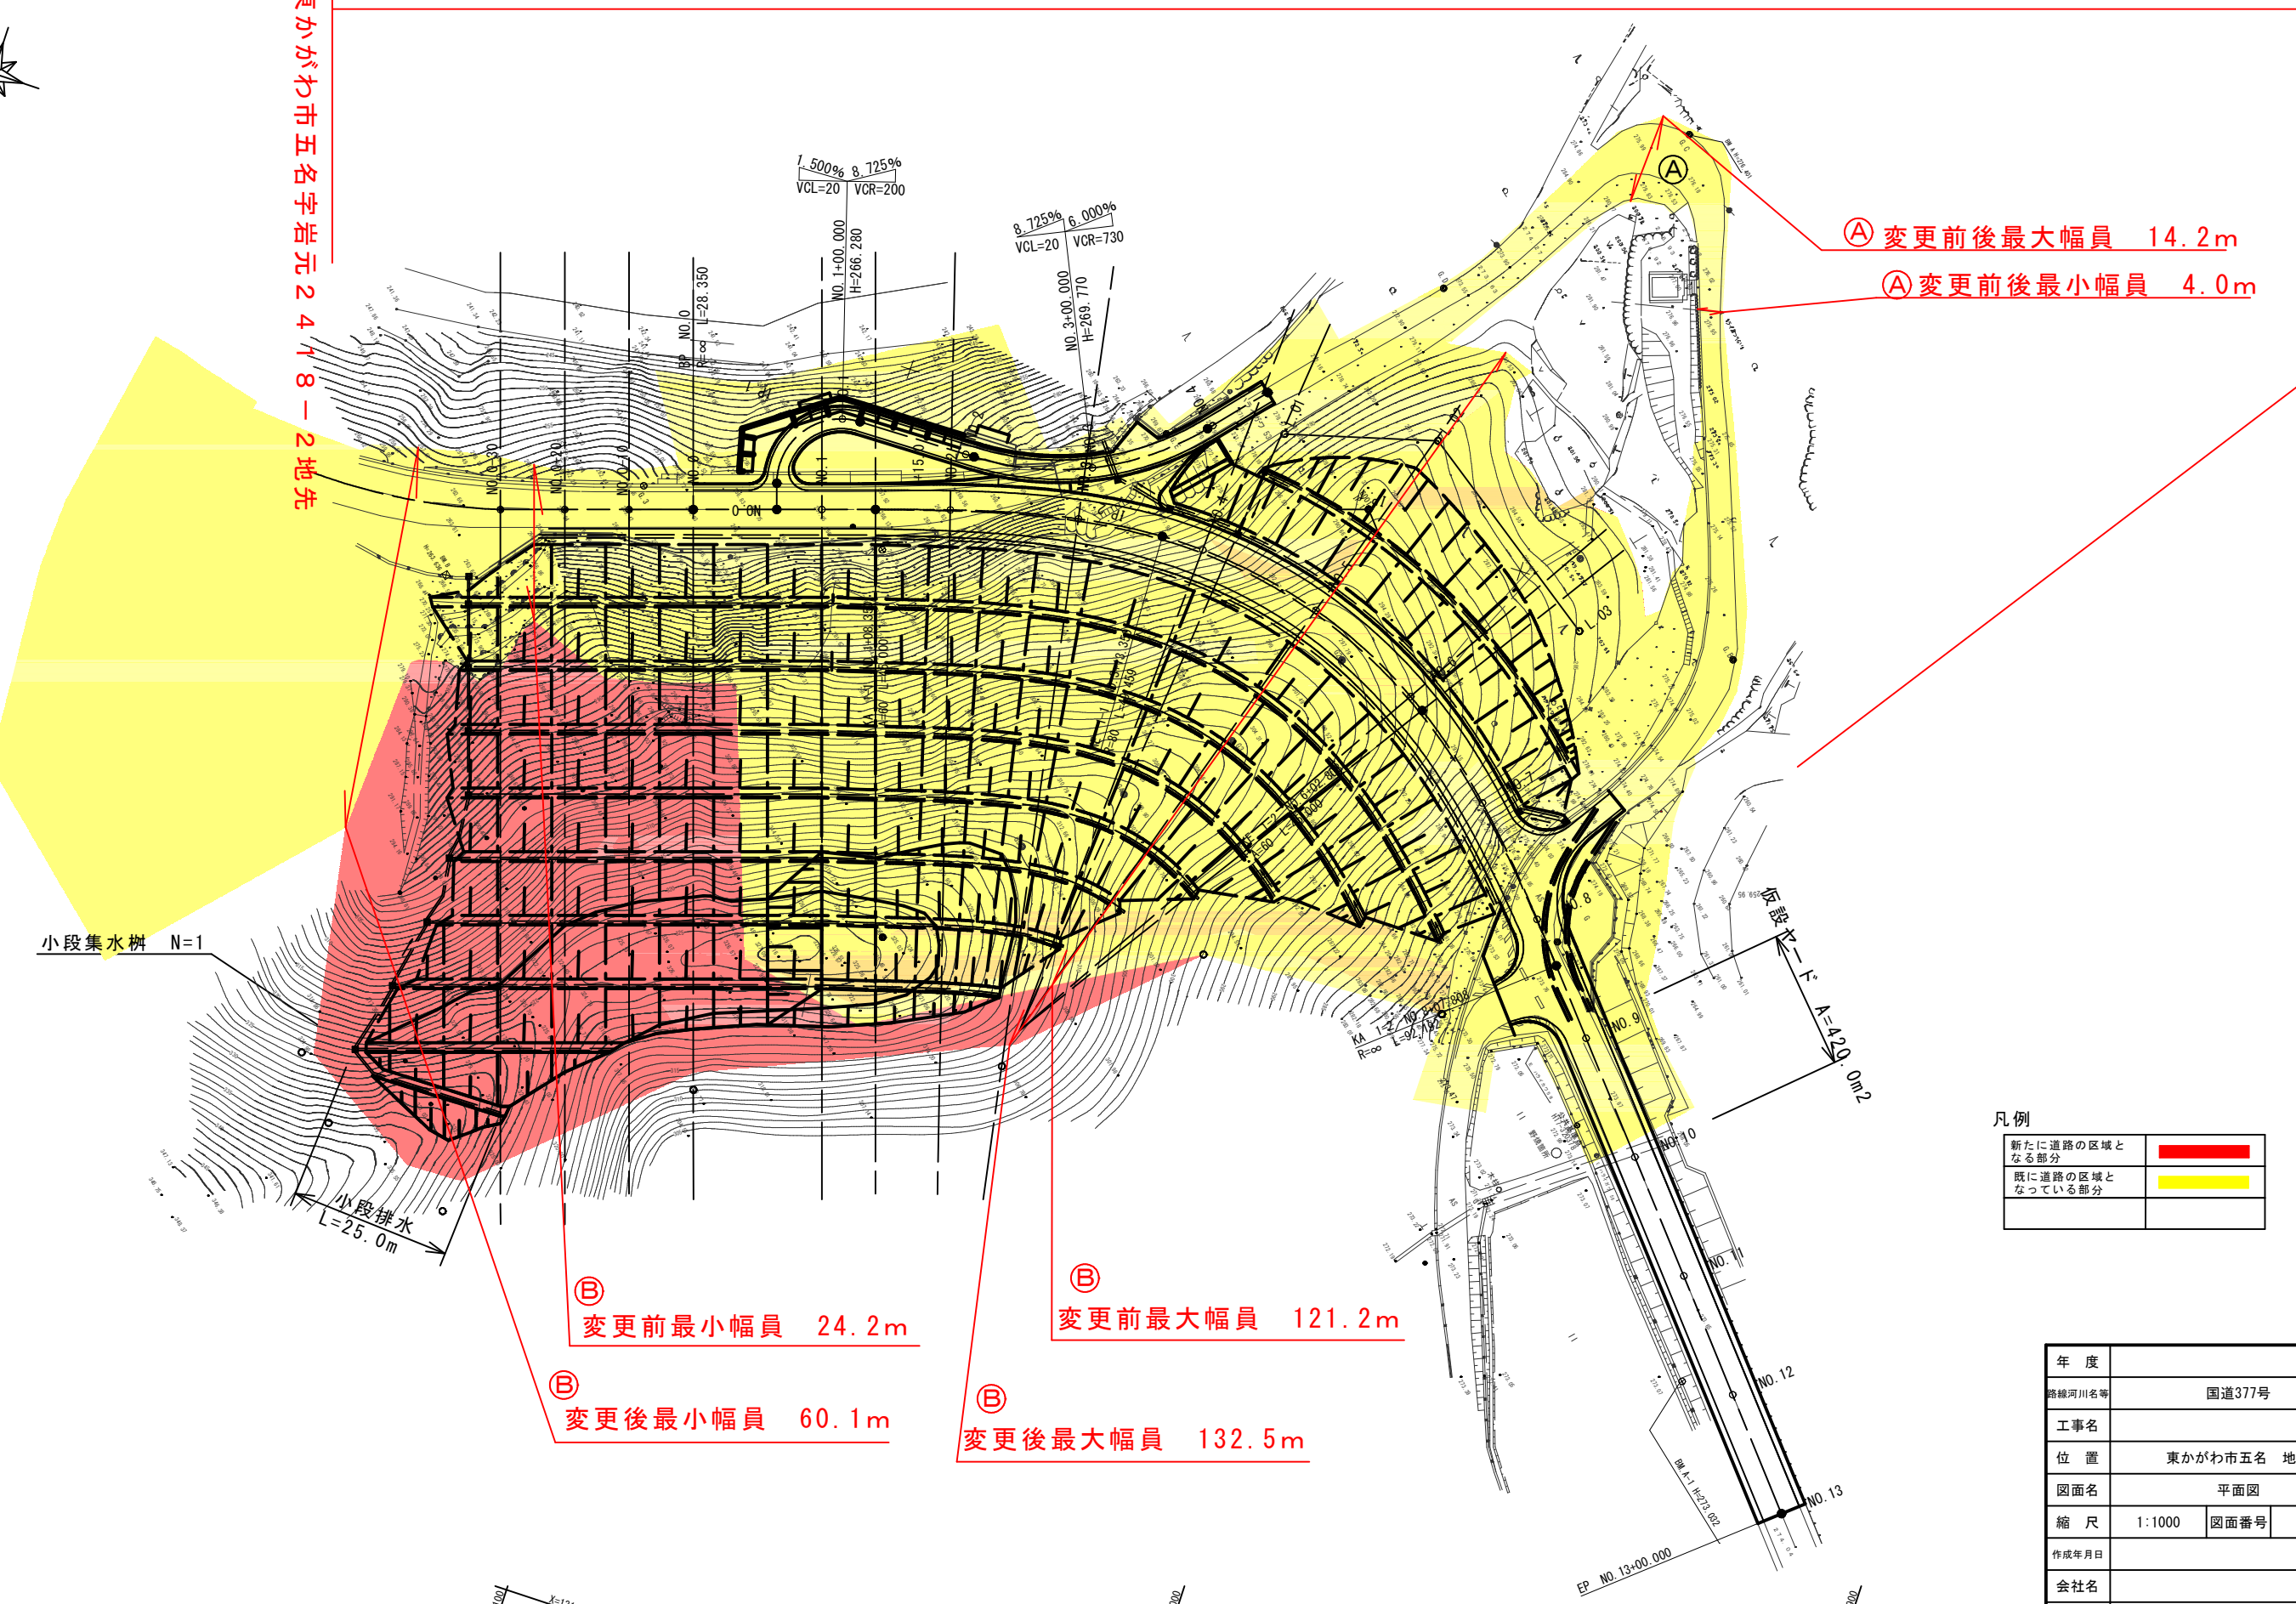

Ⓐ 変更前後最大幅員 14.2m
 Ⓐ 変更前後最小幅員 4.0m

Ⓑ 変更前最小幅員 24.2m
 Ⓑ 変更前最大幅員 121.2m

Ⓑ 変更後最小幅員 60.1m
 Ⓑ 変更後最大幅員 132.5m

小段集水柵 N=1

小段排水
L=25.0m

仮設下道 A=420.0m²

凡例

新たに道路の区域となる部分	■ (Red)
既に道路の区域となっている部分	■ (Yellow)

年度	
路線河川名等	国道377号
工事名	
位置	東かがわ市五名 地内
図面名	平面図
縮尺	1:1000 図面番号
作成年月日	
会社名	
事業者名	香川県 長尾土木事務所