


平面図

S=1:1,000

平面図凡例	着色表示
新たに道路区域となる部分	赤色
既に道路区域となっている部分	黄色

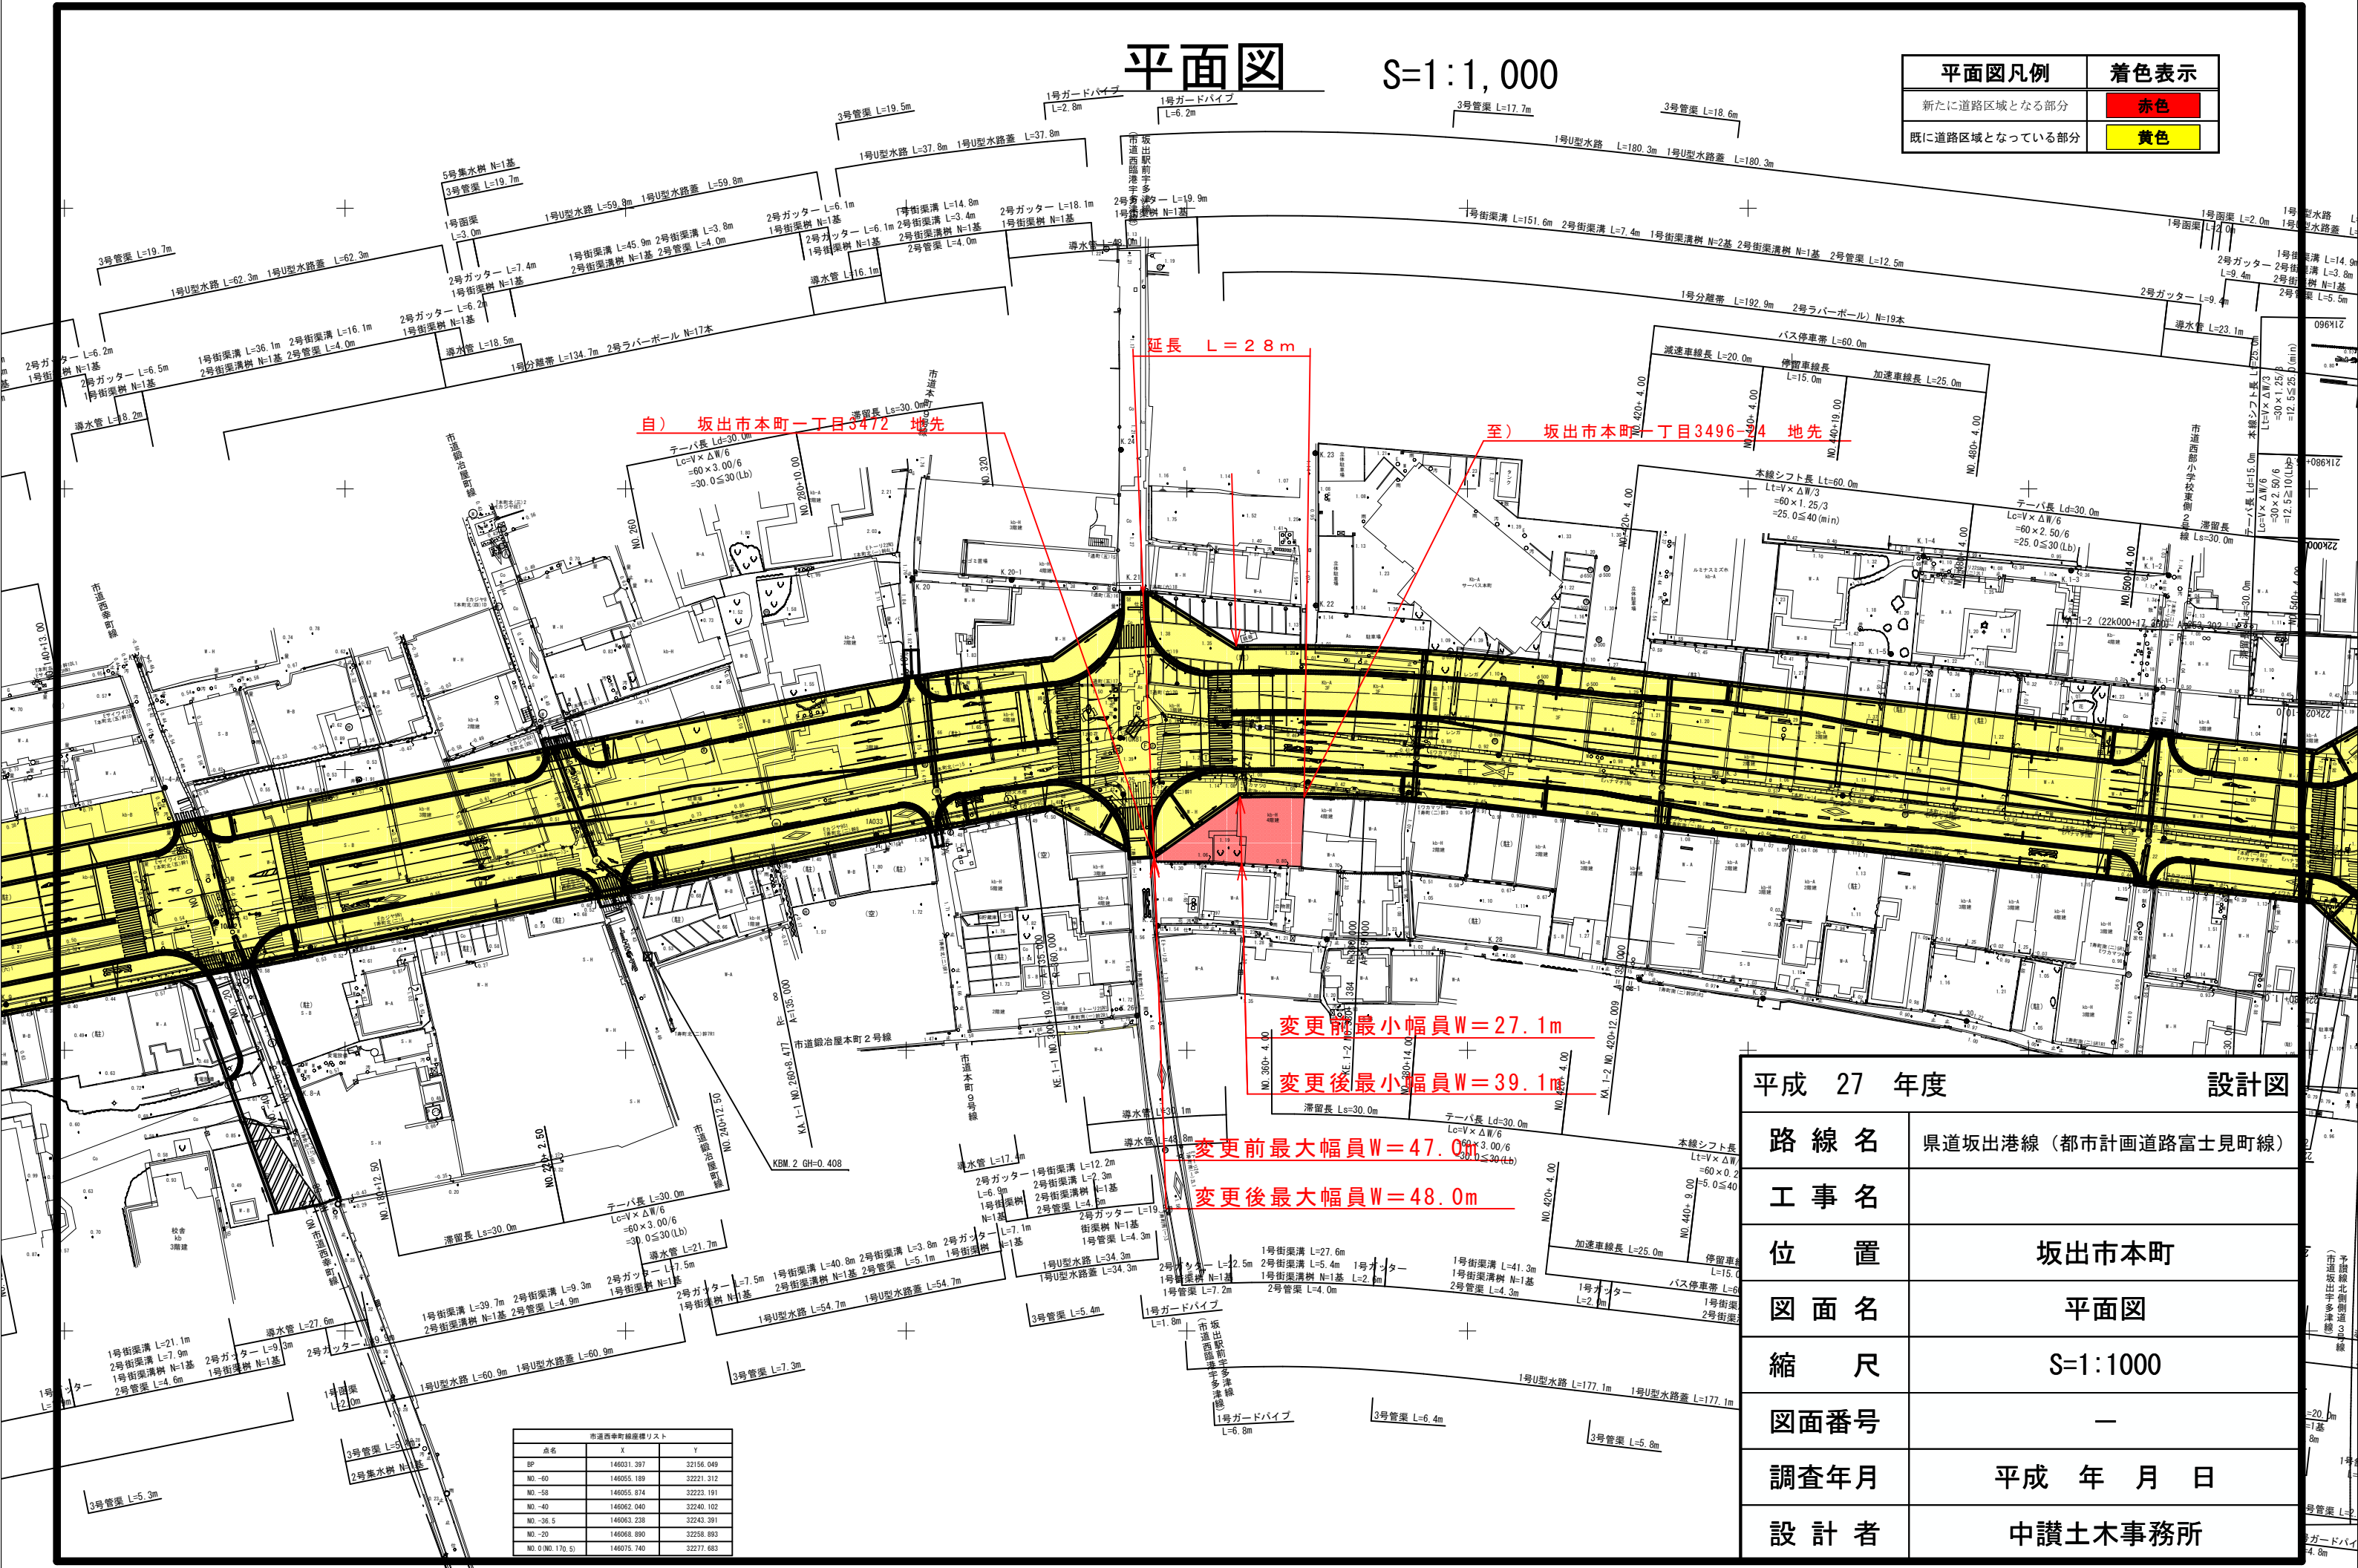

点名	X	Y
BP	146031.397	32156.049
NO-60	146055.189	32231.312
NO-58	146055.814	32223.191
NO-40	146062.040	32240.102
NO-36.5	146063.238	32243.391
NO-20	146068.890	32258.893
NO.0 (NO.170.5)	146075.740	32277.683

平成 27 年度 設計図	
路線名	県道坂出港線 (都市計画道路富士見町線)
工事名	
位置	坂出市本町
図面名	平面図
縮尺	S=1:1000
図面番号	-
調査年月	平成 年 月 日
設計者	中讃土木事務所