


# 県道高松善通寺線平面図

S=1:500

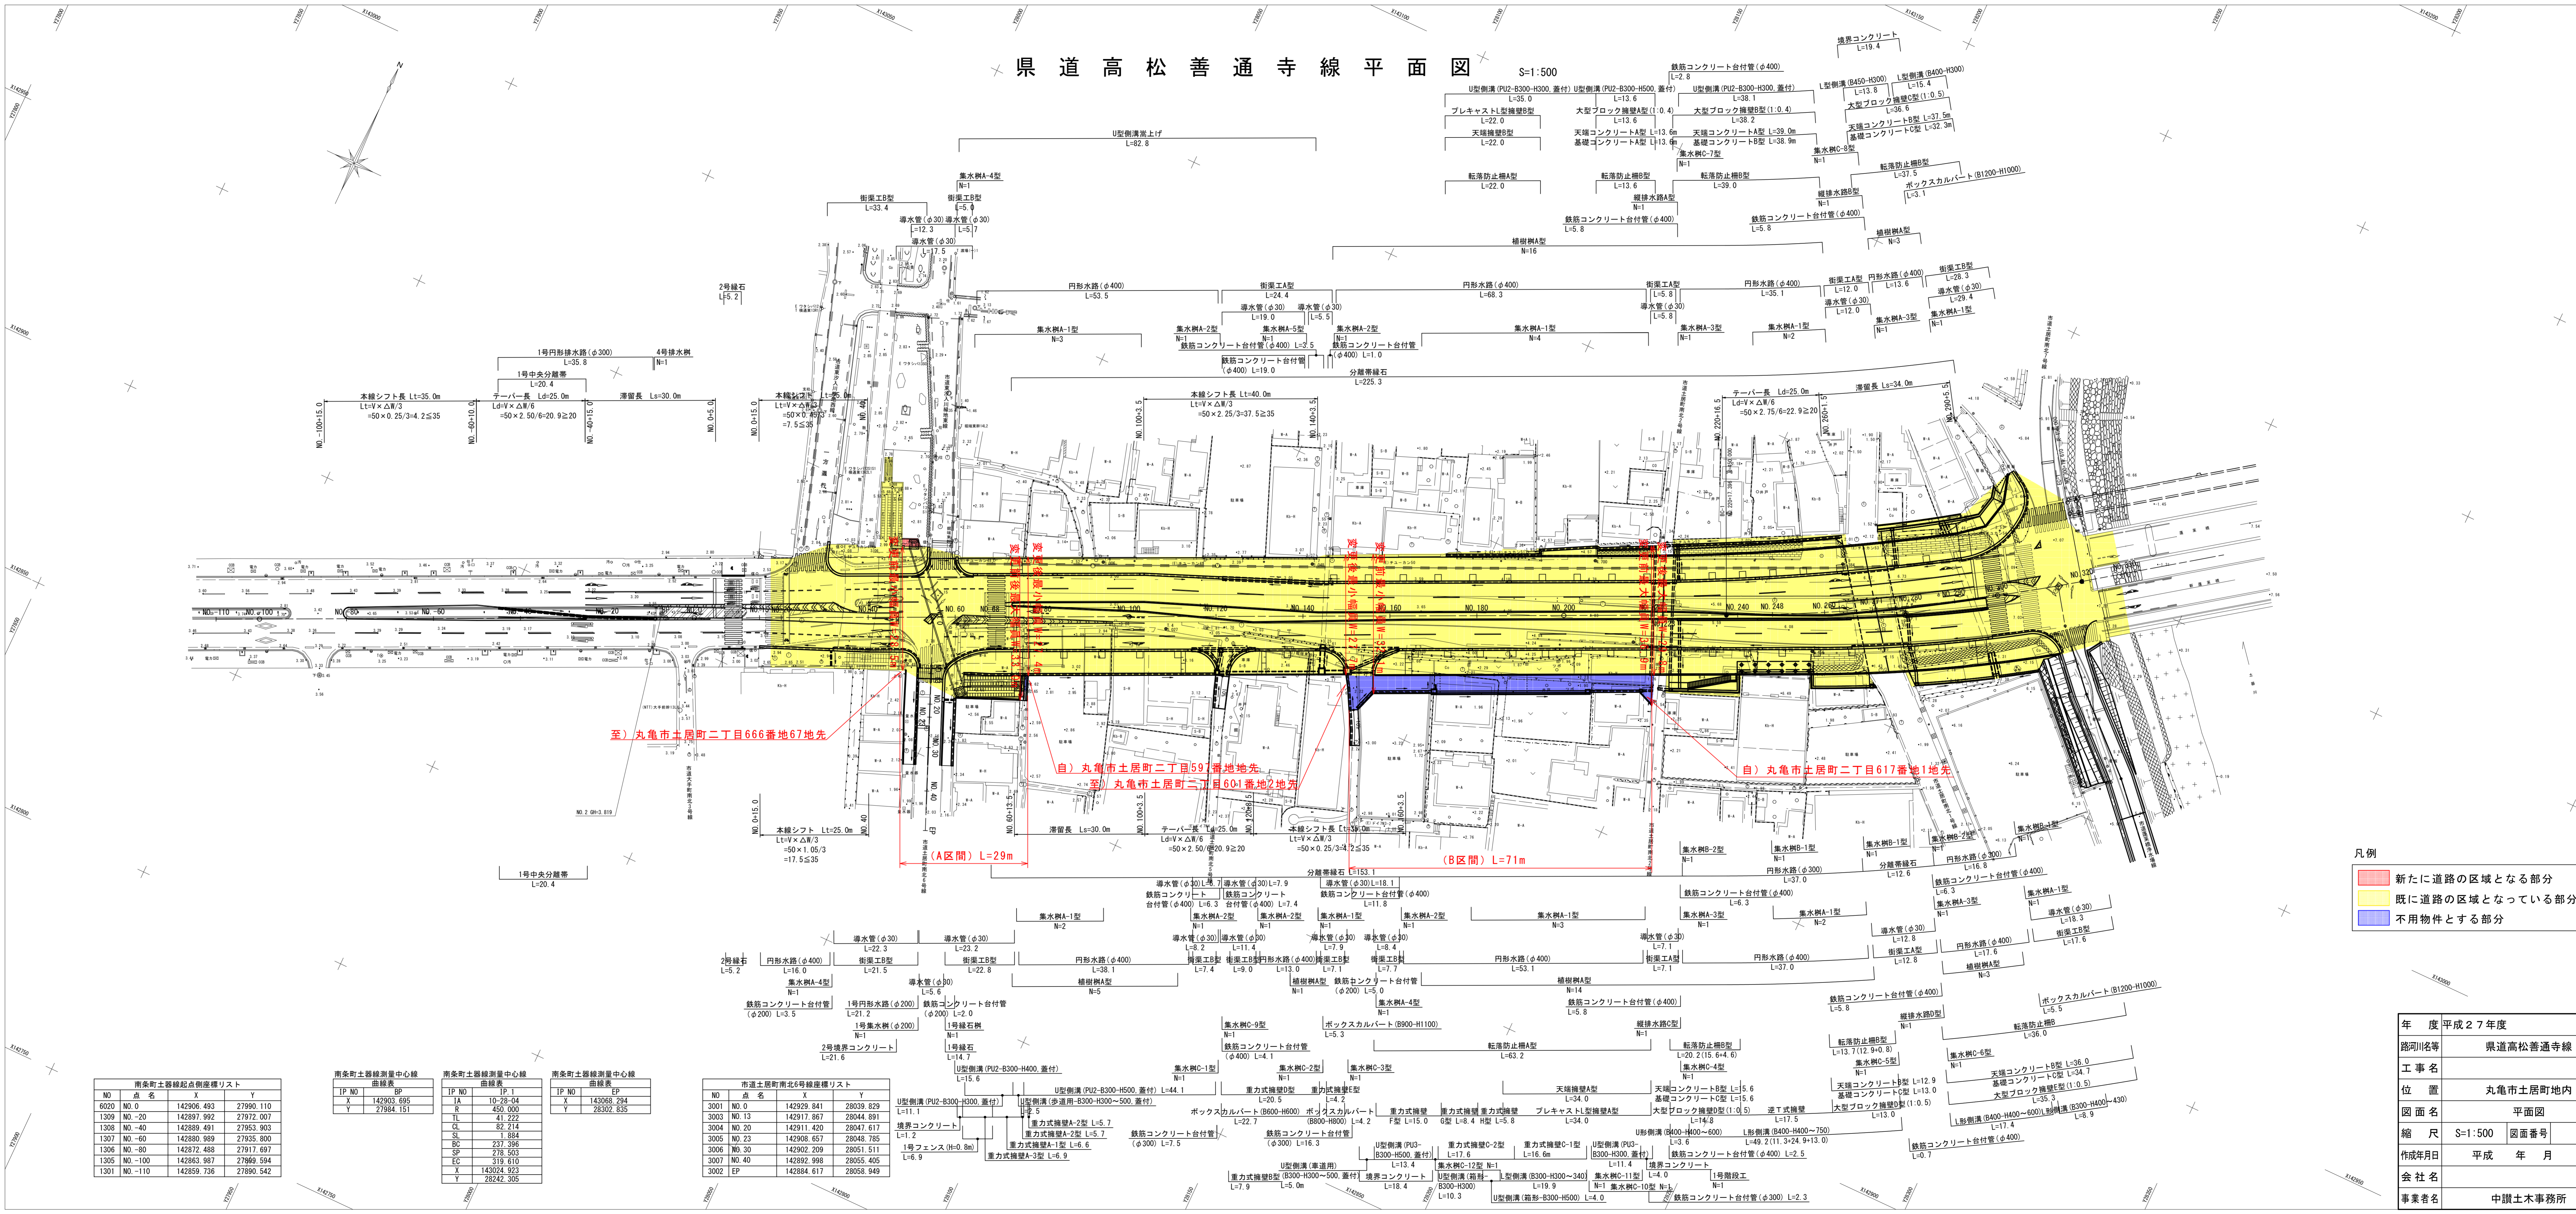

至) 丸亀市土居町二丁目666番地67地先  
 自) 丸亀市土居町二丁目597番地地先  
 至) 丸亀市土居町二丁目601番地2地先  
 自) 丸亀市土居町二丁目617番地1地先

(A区間) L=29m  
 (B区間) L=71m

凡例

- 新たに道路の区域となる部分
- 既に道路の区域となっている部分
- 不用物件とする部分

南条町土居線起点側座標リスト

NO	点名	X	Y
6020	NO.0	142906.493	27990.110
1309	NO.-20	142897.992	27972.007
1308	NO.-40	142889.491	27953.903
1307	NO.-60	142880.989	27935.800
1306	NO.-80	142872.488	27917.697
1305	NO.-100	142863.987	27899.594
1301	NO.-110	142855.486	27881.491

南条町土居線測量中心線

TP NO	曲線表	BP
X	10-28-04	R 450.000
Y	41-222	QL 82.214
SL		1.884
BC		231.396
SP		278.503
EC		319.610
X		143024.923
Y		28242.305

南条町土居線測量中心線

TP NO	曲線表	EP
X		143068.294
Y		28302.835

南条町土居線測量中心線

TP NO	曲線表	EP
X		143068.294
Y		28302.835

市道土居町北6号線座標リスト

NO	点名	X	Y
3001	NO.0	142929.841	28039.829
3003	NO.13	142917.867	28044.891
3004	NO.20	142911.420	28047.617
3005	NO.23	142908.657	28048.785
3006	NO.30	142902.209	28051.511
3007	NO.40	142892.998	28055.405
3002	EP	142884.617	28058.949

年度 平成27年度 設計図

路河川名	県道高松善通寺線
工事名	
位置	丸亀市土居町地内
図面名	平面図
縮尺	S=1:500 図面番号 /
作成年月日	平成 年 月 日
会社名	
事業者名	中興土木事務所