



県道三木国分寺線 平面図

S=1:500

区域変更延長 L=411m

自) 高松市川島東町字東下所523-2地先


至) 高松市川島東町字西下所436-3地先

変更後最小幅員 W=13.0m

変更前最大幅員 W=9.7m

変更前最小幅員 W=7.9m

変更後最大幅員 W=14.5m

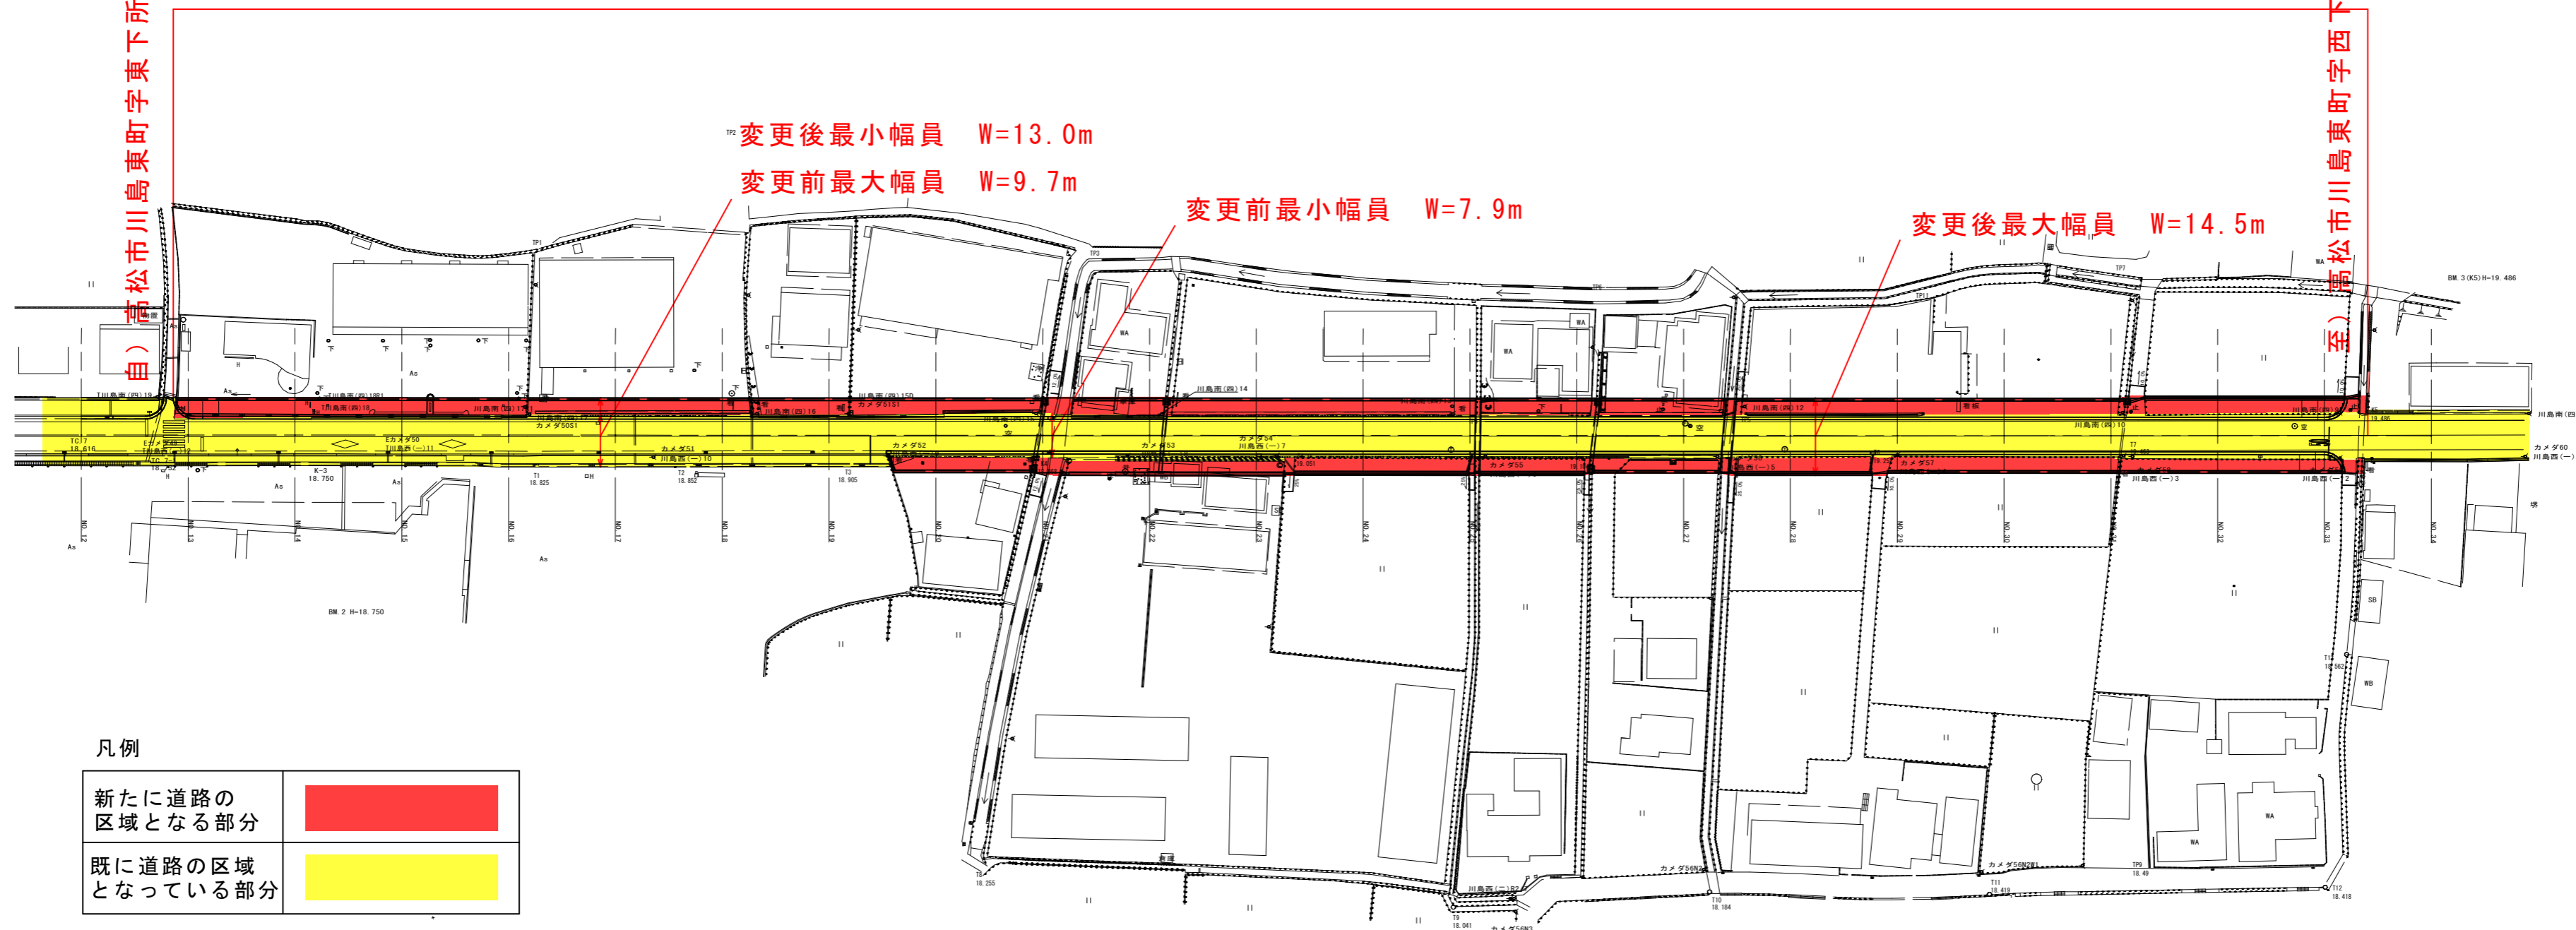

凡例

新たに道路の区域となる部分	
既に道路の区域となっている部分	

年度	平成27年度	区域変更
路河川名等	県道三木国分寺線	
工事名		
位置	高松市川島東町	
図面名	平面図	
縮尺	1/1000	図面番号
作成年月日	平成 年 月 日	
会社名		
事業者名	香川県高松土木事務所	