


県道 三木綾川線 S=1:500

所在：木田郡三木町田中地内

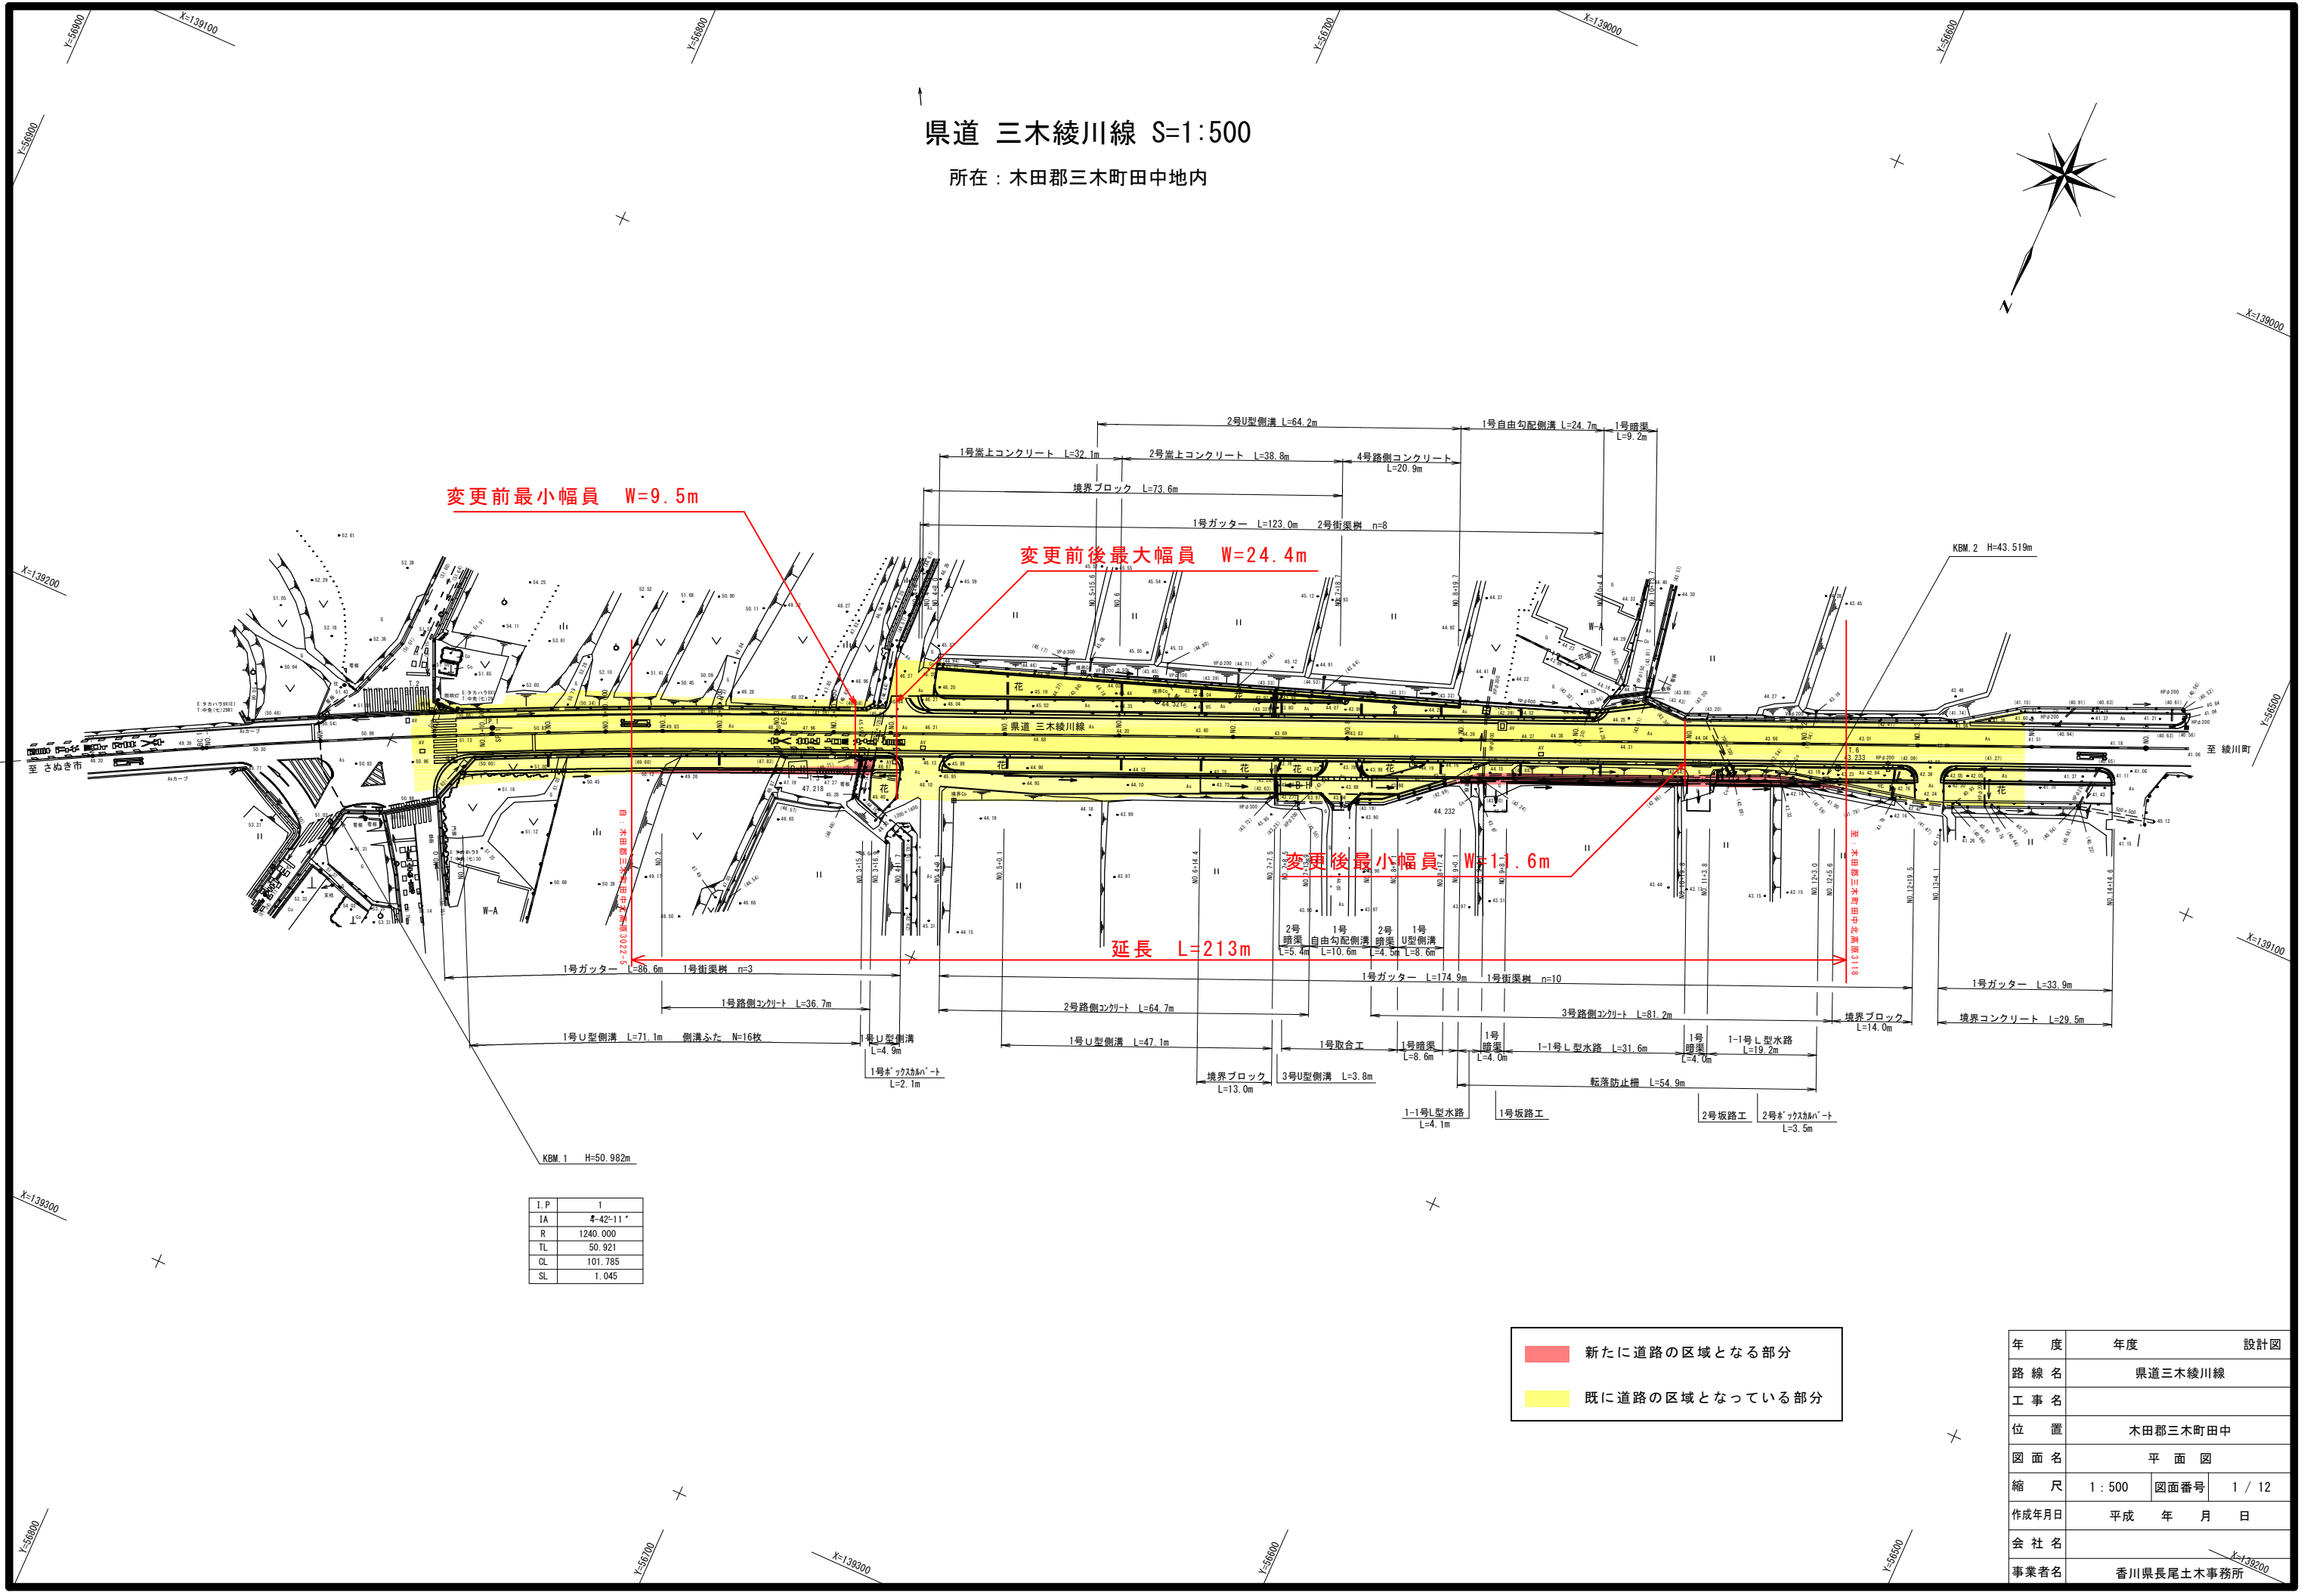

変更前最小幅員 W=9.5m

変更前後最大幅員 W=24.4m

変更後最小幅員 W=11.6m

延長 L=213m

I.P	1
IA	4-42-11'
R	1240.000
TL	50.921
CL	101.785
SL	1.045

新たに道路の区域となる部分
 既に道路の区域となっている部分

年度	年度	設計図
路線名	県道三木綾川線	
工事名		
位置	木田郡三木町田中	
図面名	平面図	
縮尺	1:500	図面番号 1 / 12
作成年月日	平成 年 月 日	
会社名		
事業者名	香川県長尾土木事務所	