


平面図

S=1:250

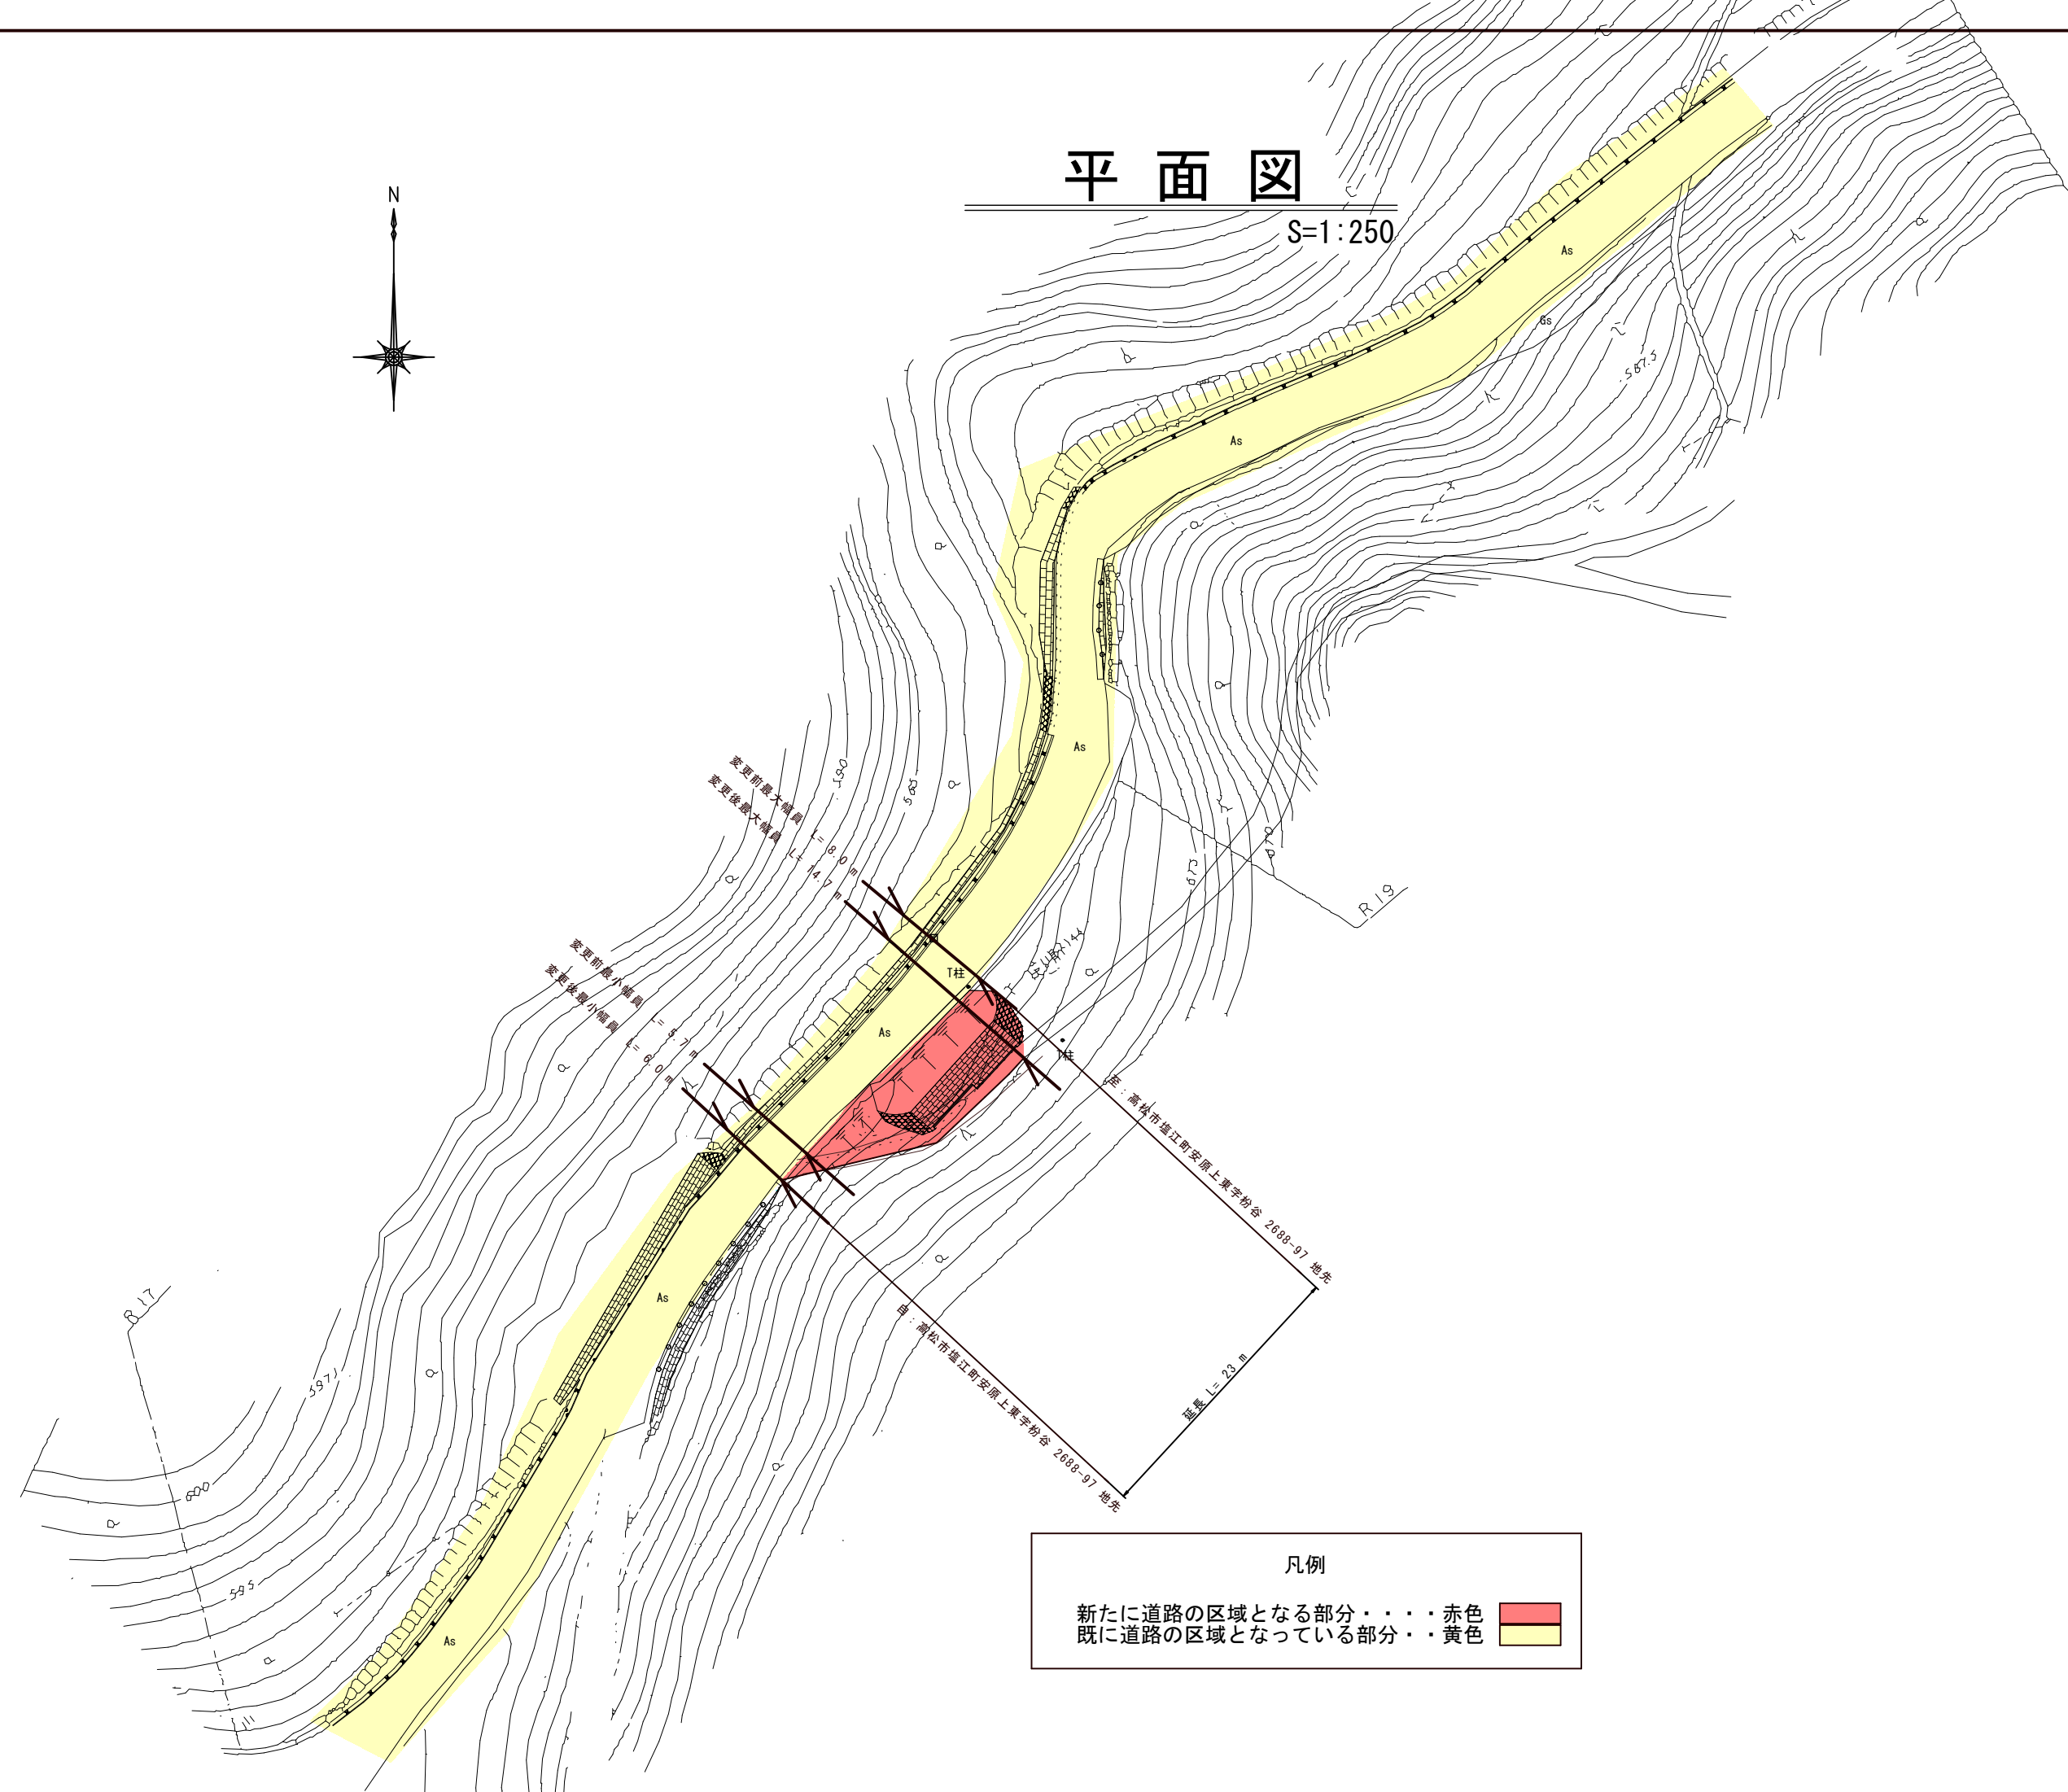

凡例	
新たに道路の区域となる部分	赤色
既に道路の区域となっている部分	黄色

年度	
路河川名等	県道穴吹塩江線
工事名	
位置	高松市塩江町安原上東
図面名	平面図
縮尺	S=1:250 図面番号 /
作成年月日	
会社名	
事業者名	香川県高松土木事務所