



# 県道屋形崎小江湊崎線 平面図 S=1:250

位置：小豆郡土庄町馬越

区域変更 区間延長 L=134.0m

自：小豆郡土庄町馬越甲12番74

至：小豆郡土庄町馬越甲12番77

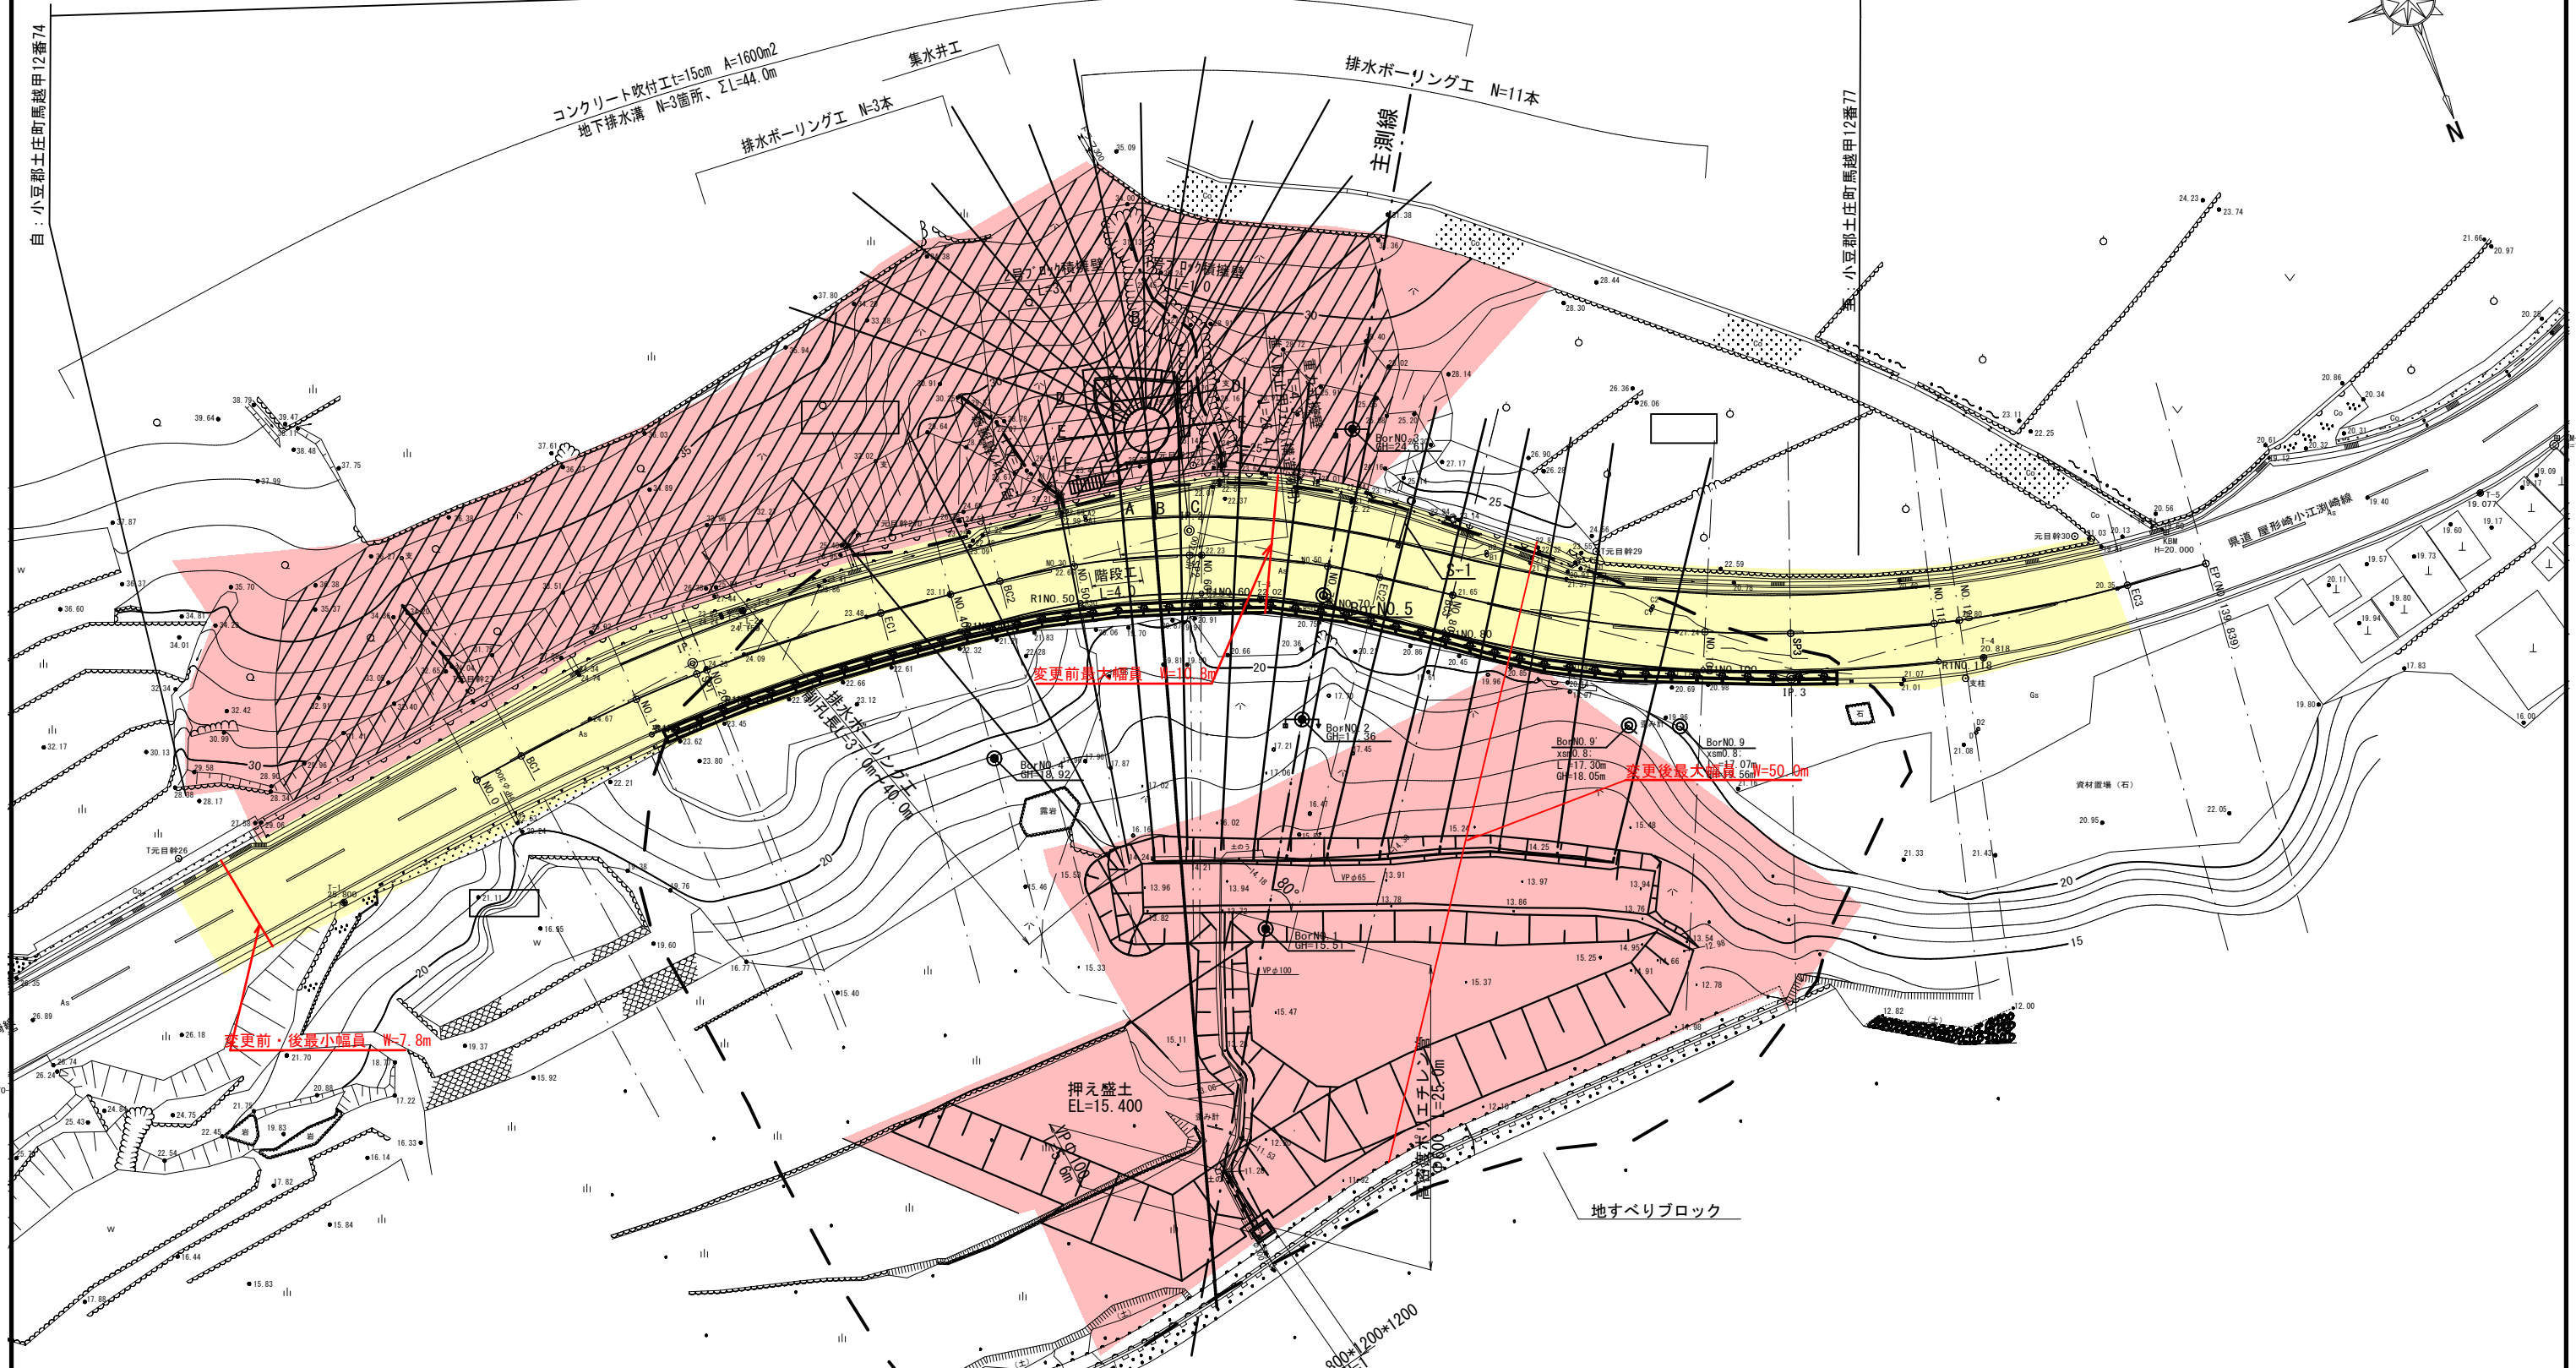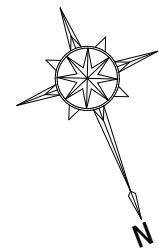

変更前、後最小幅員 W=7.8m

変更前最大幅員 W=11.0m

変更後最大幅員 W=50.0m

押え盛土  
EL=15.400

工字レール  
L=25.0m

地すべりブロック

接線樹 800\*1200\*1200

曲線表

| IP. 1 |             |    | IP. 2       |    |             | IP. 3 |            |    |            |    |             |
|-------|-------------|----|-------------|----|-------------|-------|------------|----|------------|----|-------------|
| IA    | 13° 23' 58" | IA | 28° 43' 51" | IA | 29° 10' 57" | R     | 130.000    | R  | 60.000     | R  | 105.000     |
| TL    | 15.271      | TL | 15.367      | TL | 27.333      | CL    | 30.403     | CL | 30.087     | CL | 53.480      |
| SL    | 0.894       | SL | 1.937       | SL | 3.499       | BC    | NO. 3.948  | BC | NO. 44.006 | BC | NO. 79.980  |
| SP    | NO. 19.149  | SP | NO. 59.049  | SP | NO. 106.720 | EC    | NO. 34.351 | EC | NO. 74.093 | EC | NO. 133.460 |

新たに道路の区域となる部分  
 既に道路の区域となっている部分

|     |            |
|-----|------------|
| 設計書 |            |
| 事業名 | 道路維持修繕工事   |
| 道路名 | 県道屋形崎小江湊崎線 |
| 位置  | 小豆郡土庄町馬越   |
| 図面名 | 平面図        |
| 縮尺  | 1:250      |