


県道岩崎高松線平面図

S=1:500

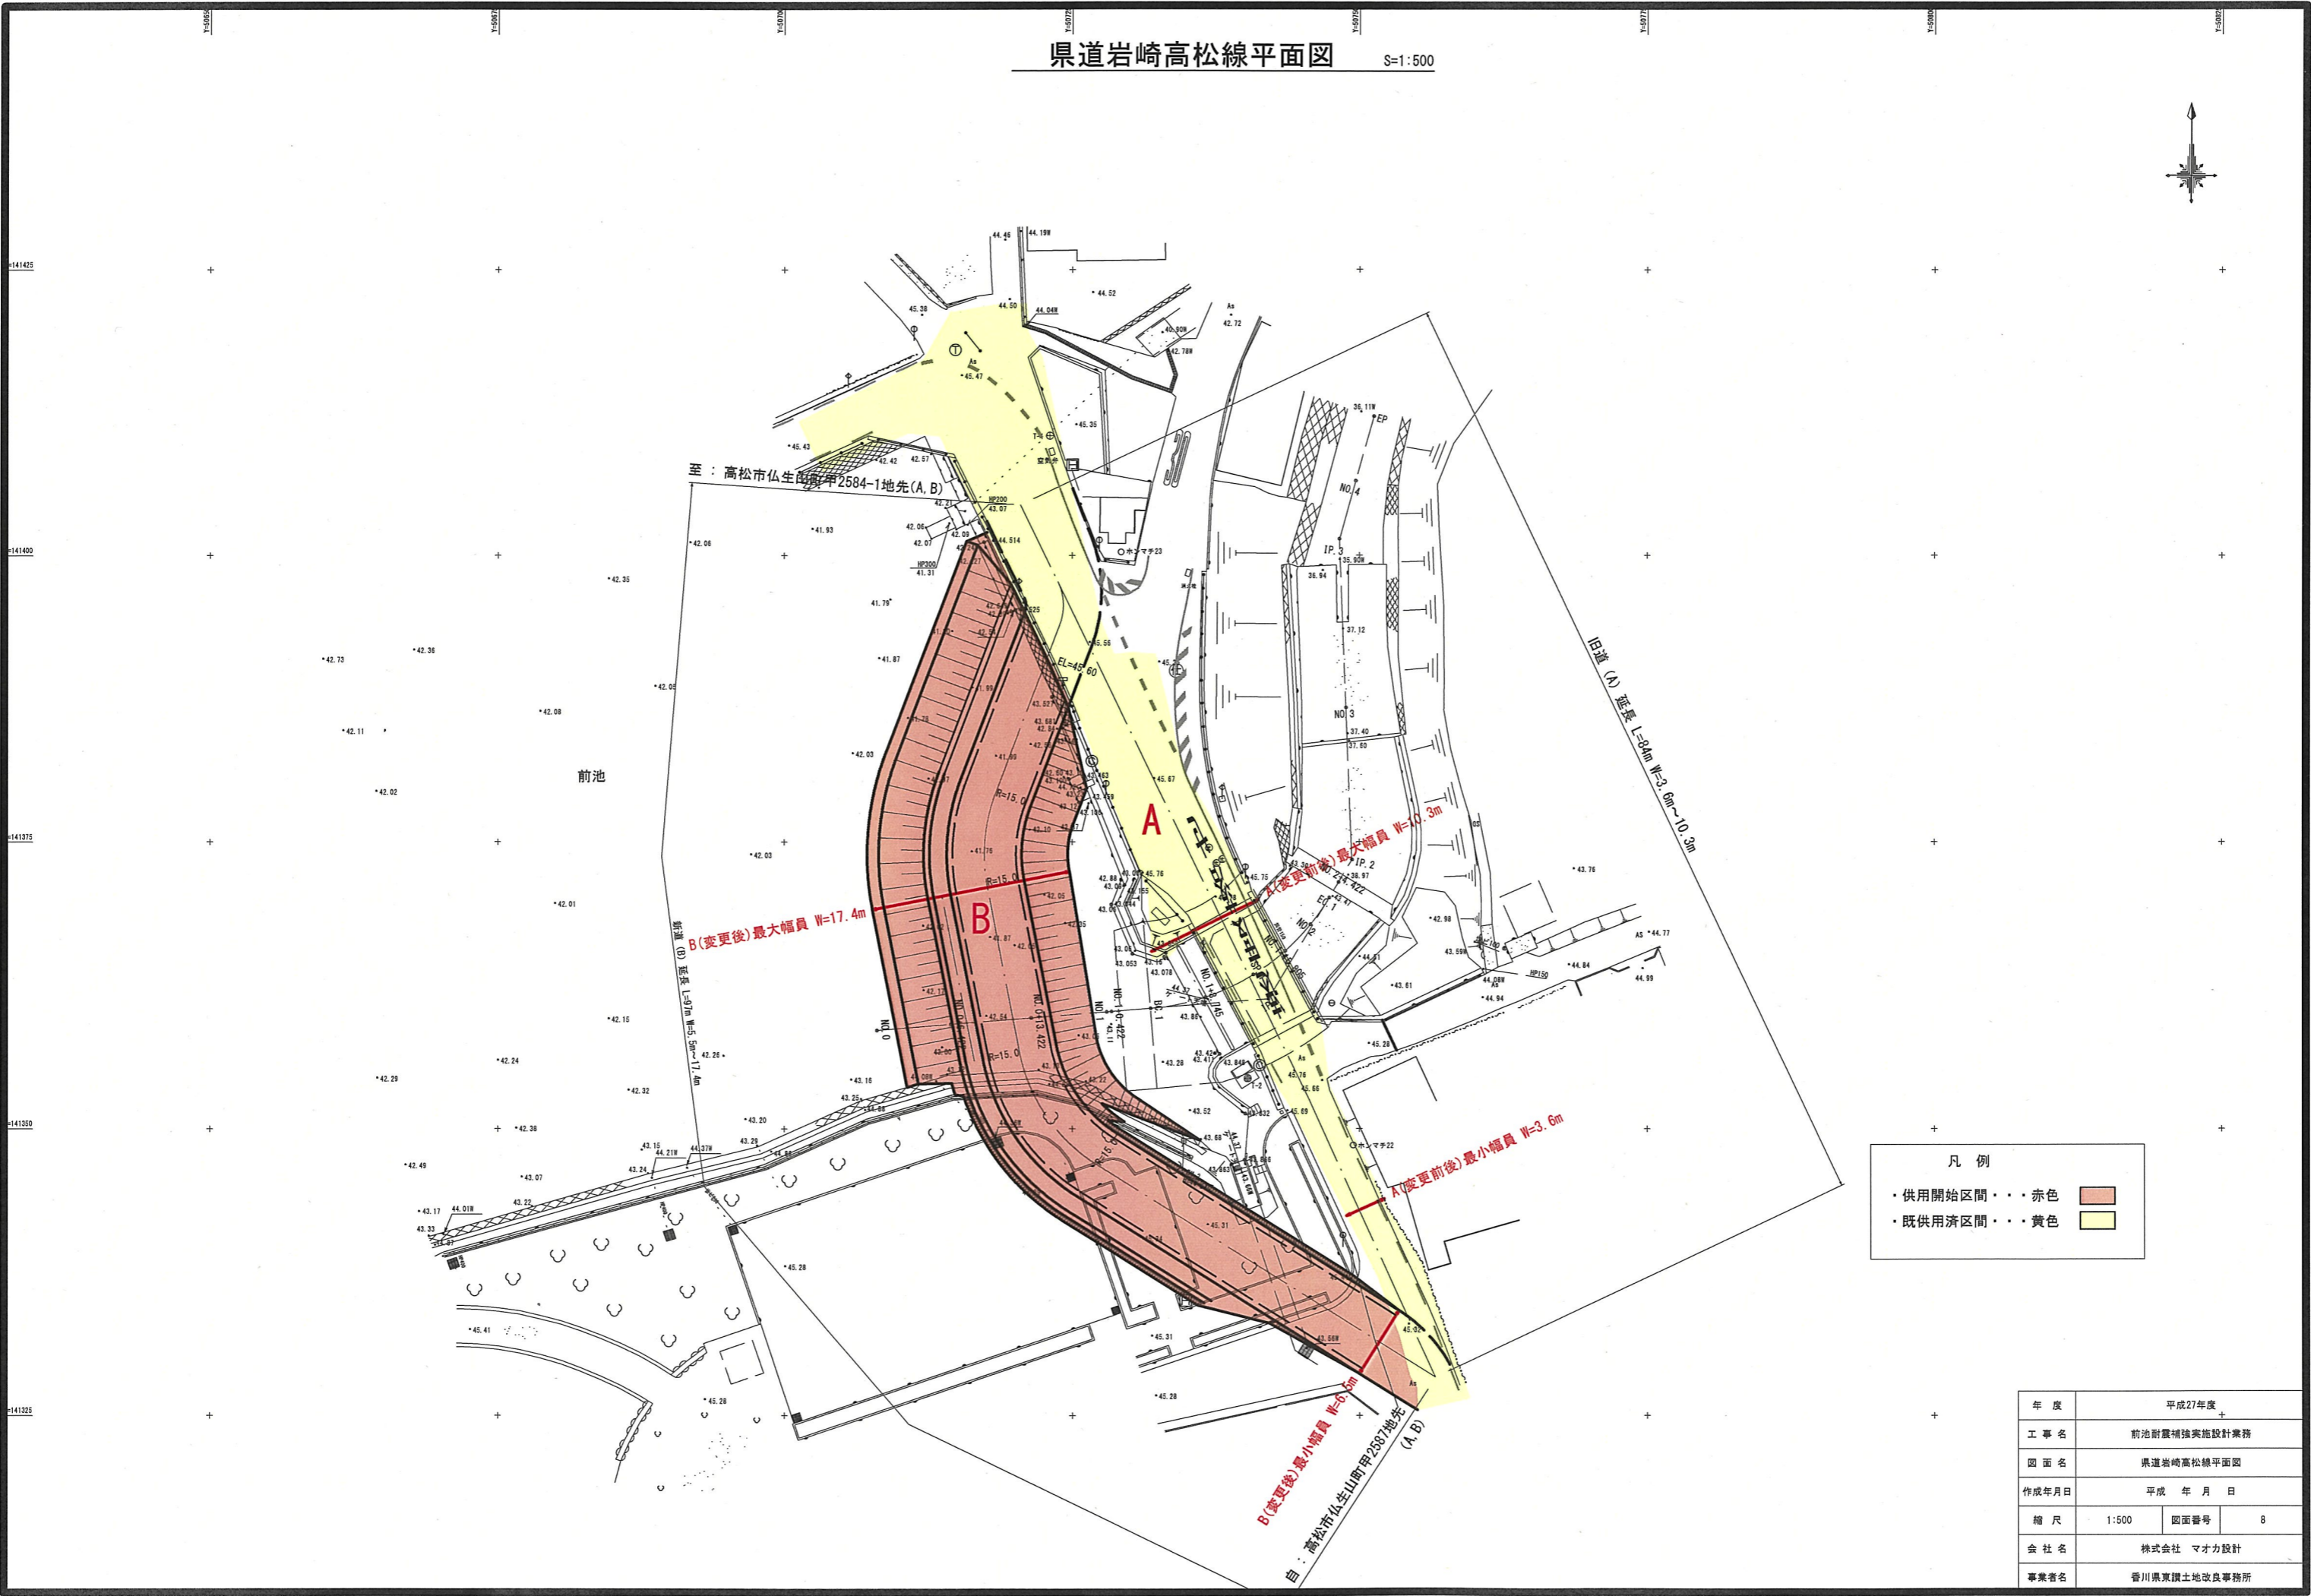

凡例

・供用開始区間・・・赤色	
・既供用済区間・・・黄色	

年度	平成27年度		
工事名	前池耐震補強実施設計業務		
図面名	県道岩崎高松線平面図		
作成年月日	平成 年 月 日		
縮尺	1:500	図面番号	8
会社名	株式会社 マオ力設計		
事業者名	香川県東讃土地改良事務所		