


国道193号平面図 S=1:500

延長 L=40m

- 凡例
- ・ 供用開始区間 赤色
 - ・ 既供用済区間 黄色
 - ・ 未供用区間 赤色斜線

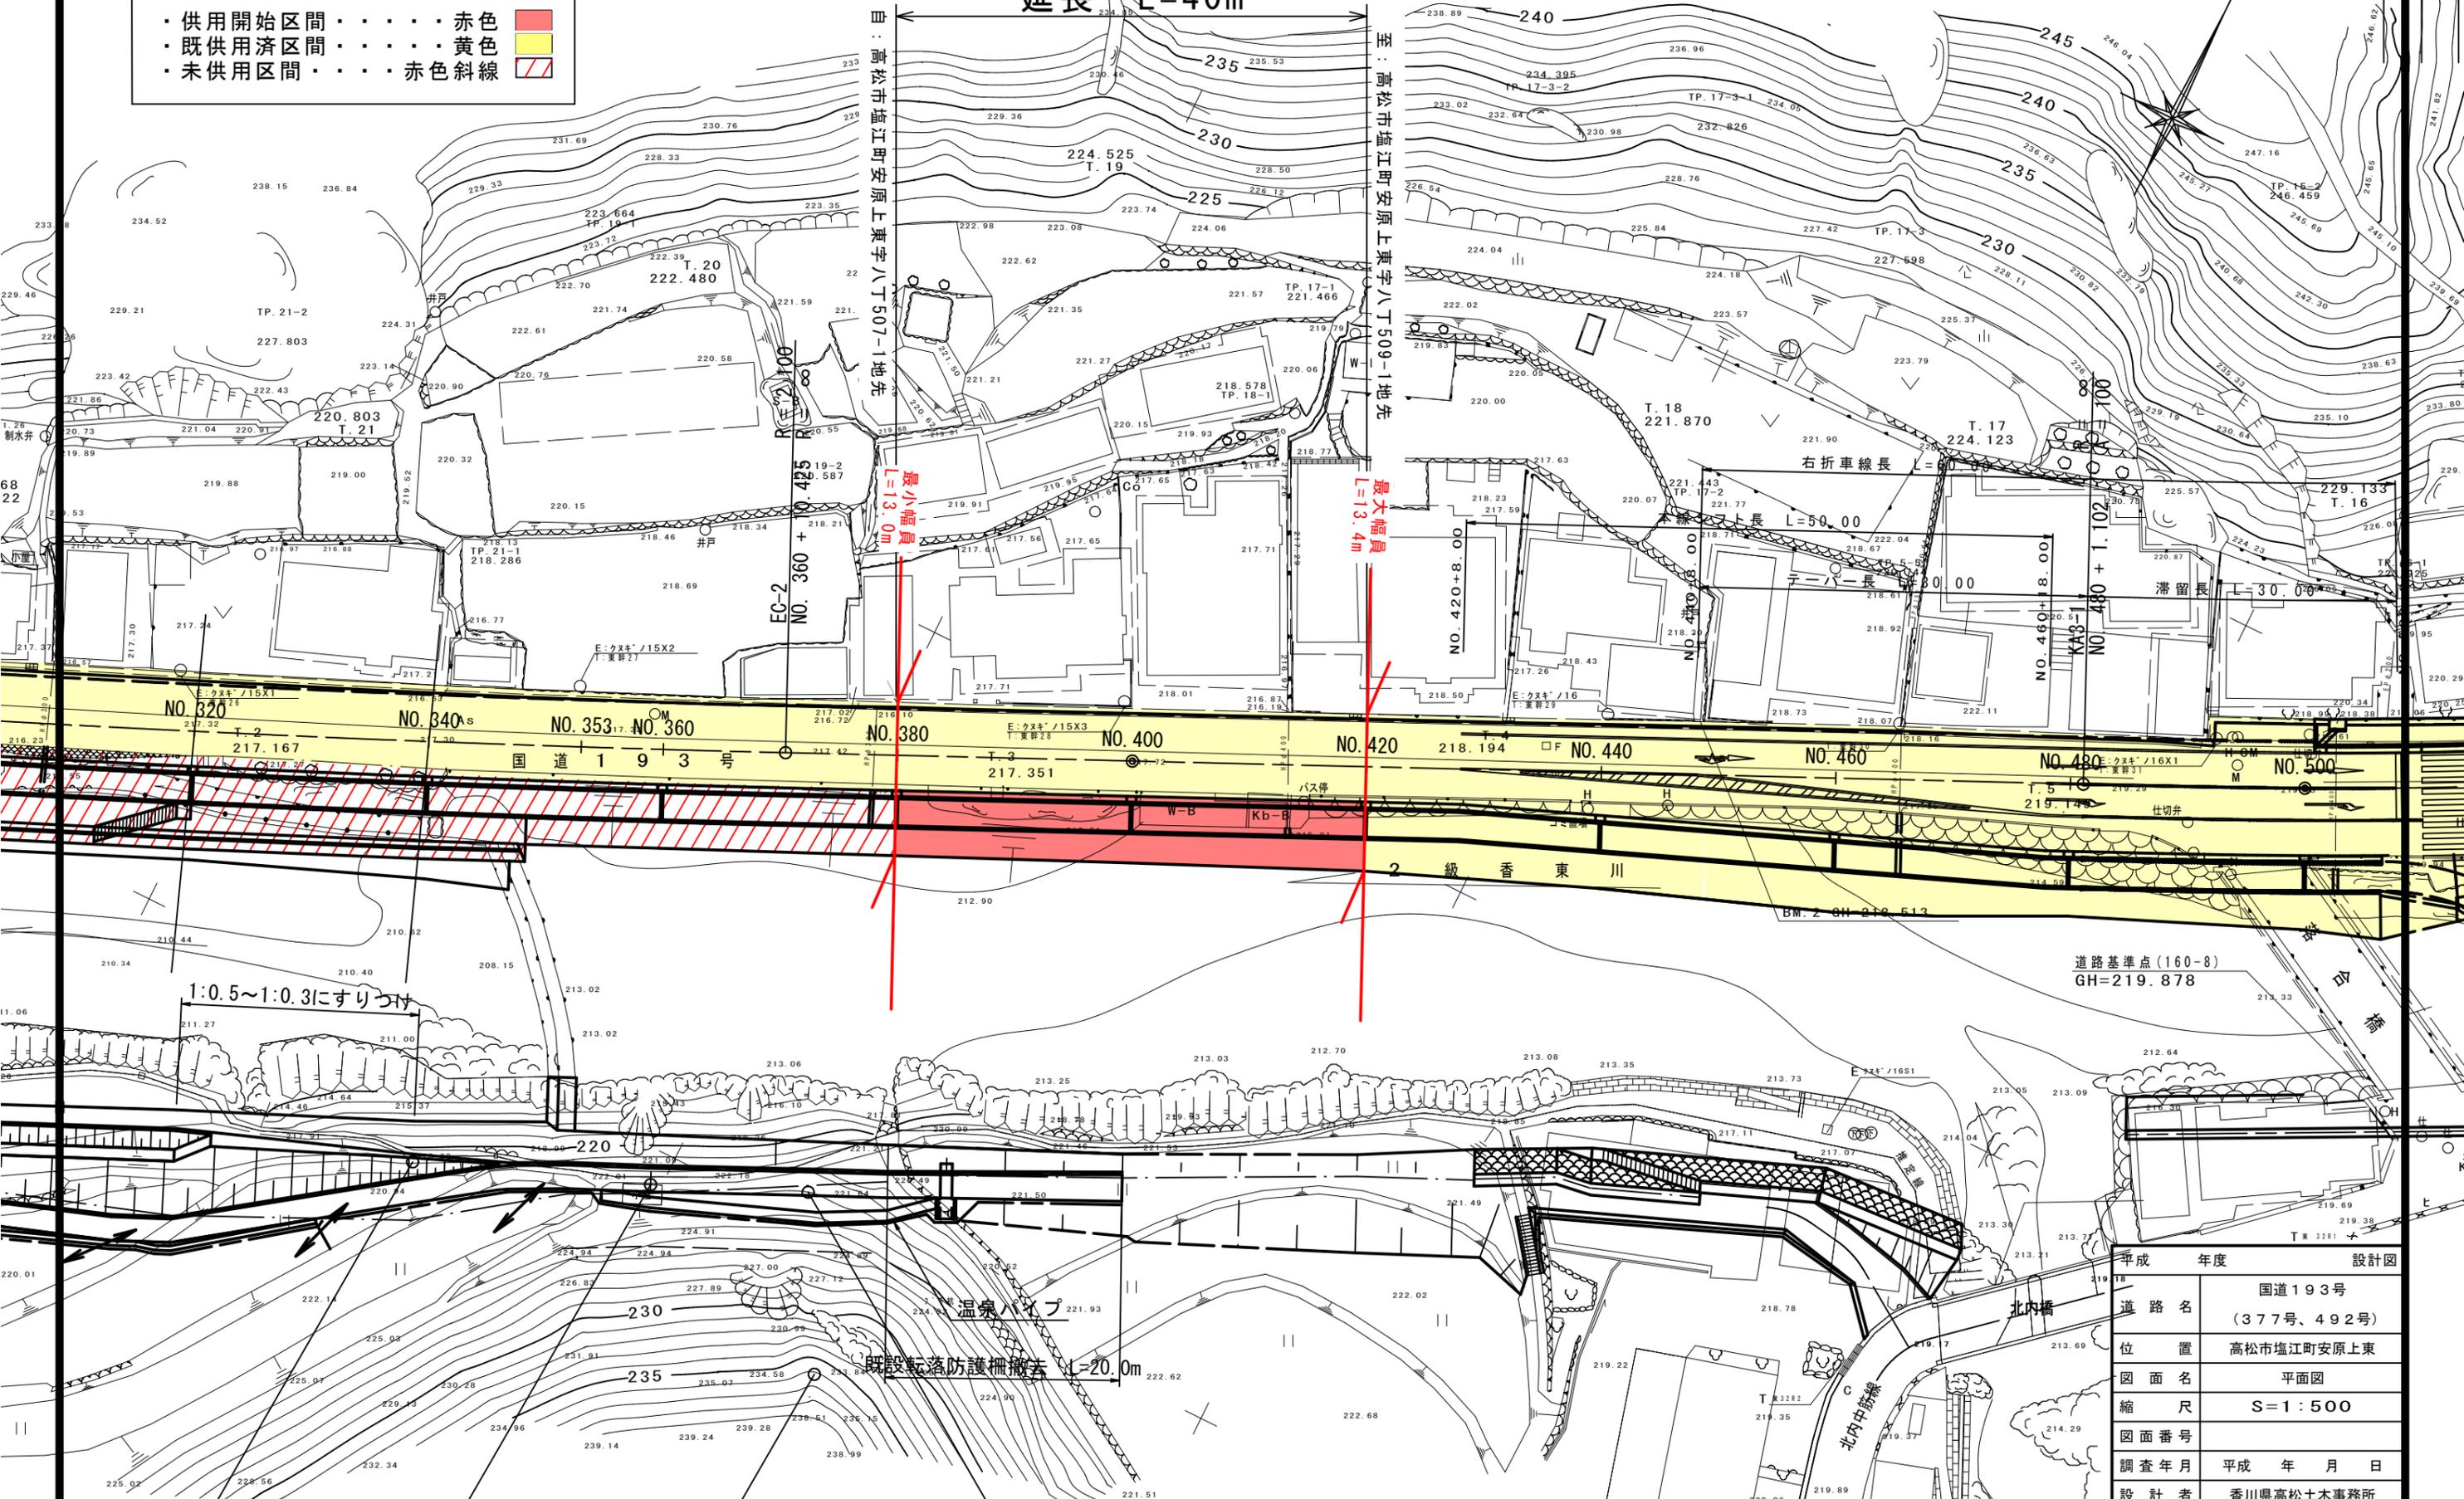

平成	年度	設計図
道路名	国道193号 (377号、492号)	
位置	高松市塩江町安原上東	
図面名	平面図	
縮尺	S=1:500	
図面番号		
調査年月	平成 年 月 日	
設計者	香川県高松土木事務所	