


# 平面図

S=1:250

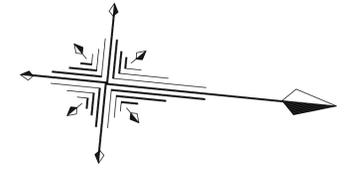

新たな道路区域	
既道路区域	

## 道路区域変更

L=25m

(起点) さぬき市寒川町神前字遊良1848番2 地先


(終点) さぬき市寒川町神前字遊良1783番2 地先

(前) 最小 W=8.4m

(後) 最小 W=13.7m

(前) 最大 W=14.8m

(後) 最大 W=27.2m

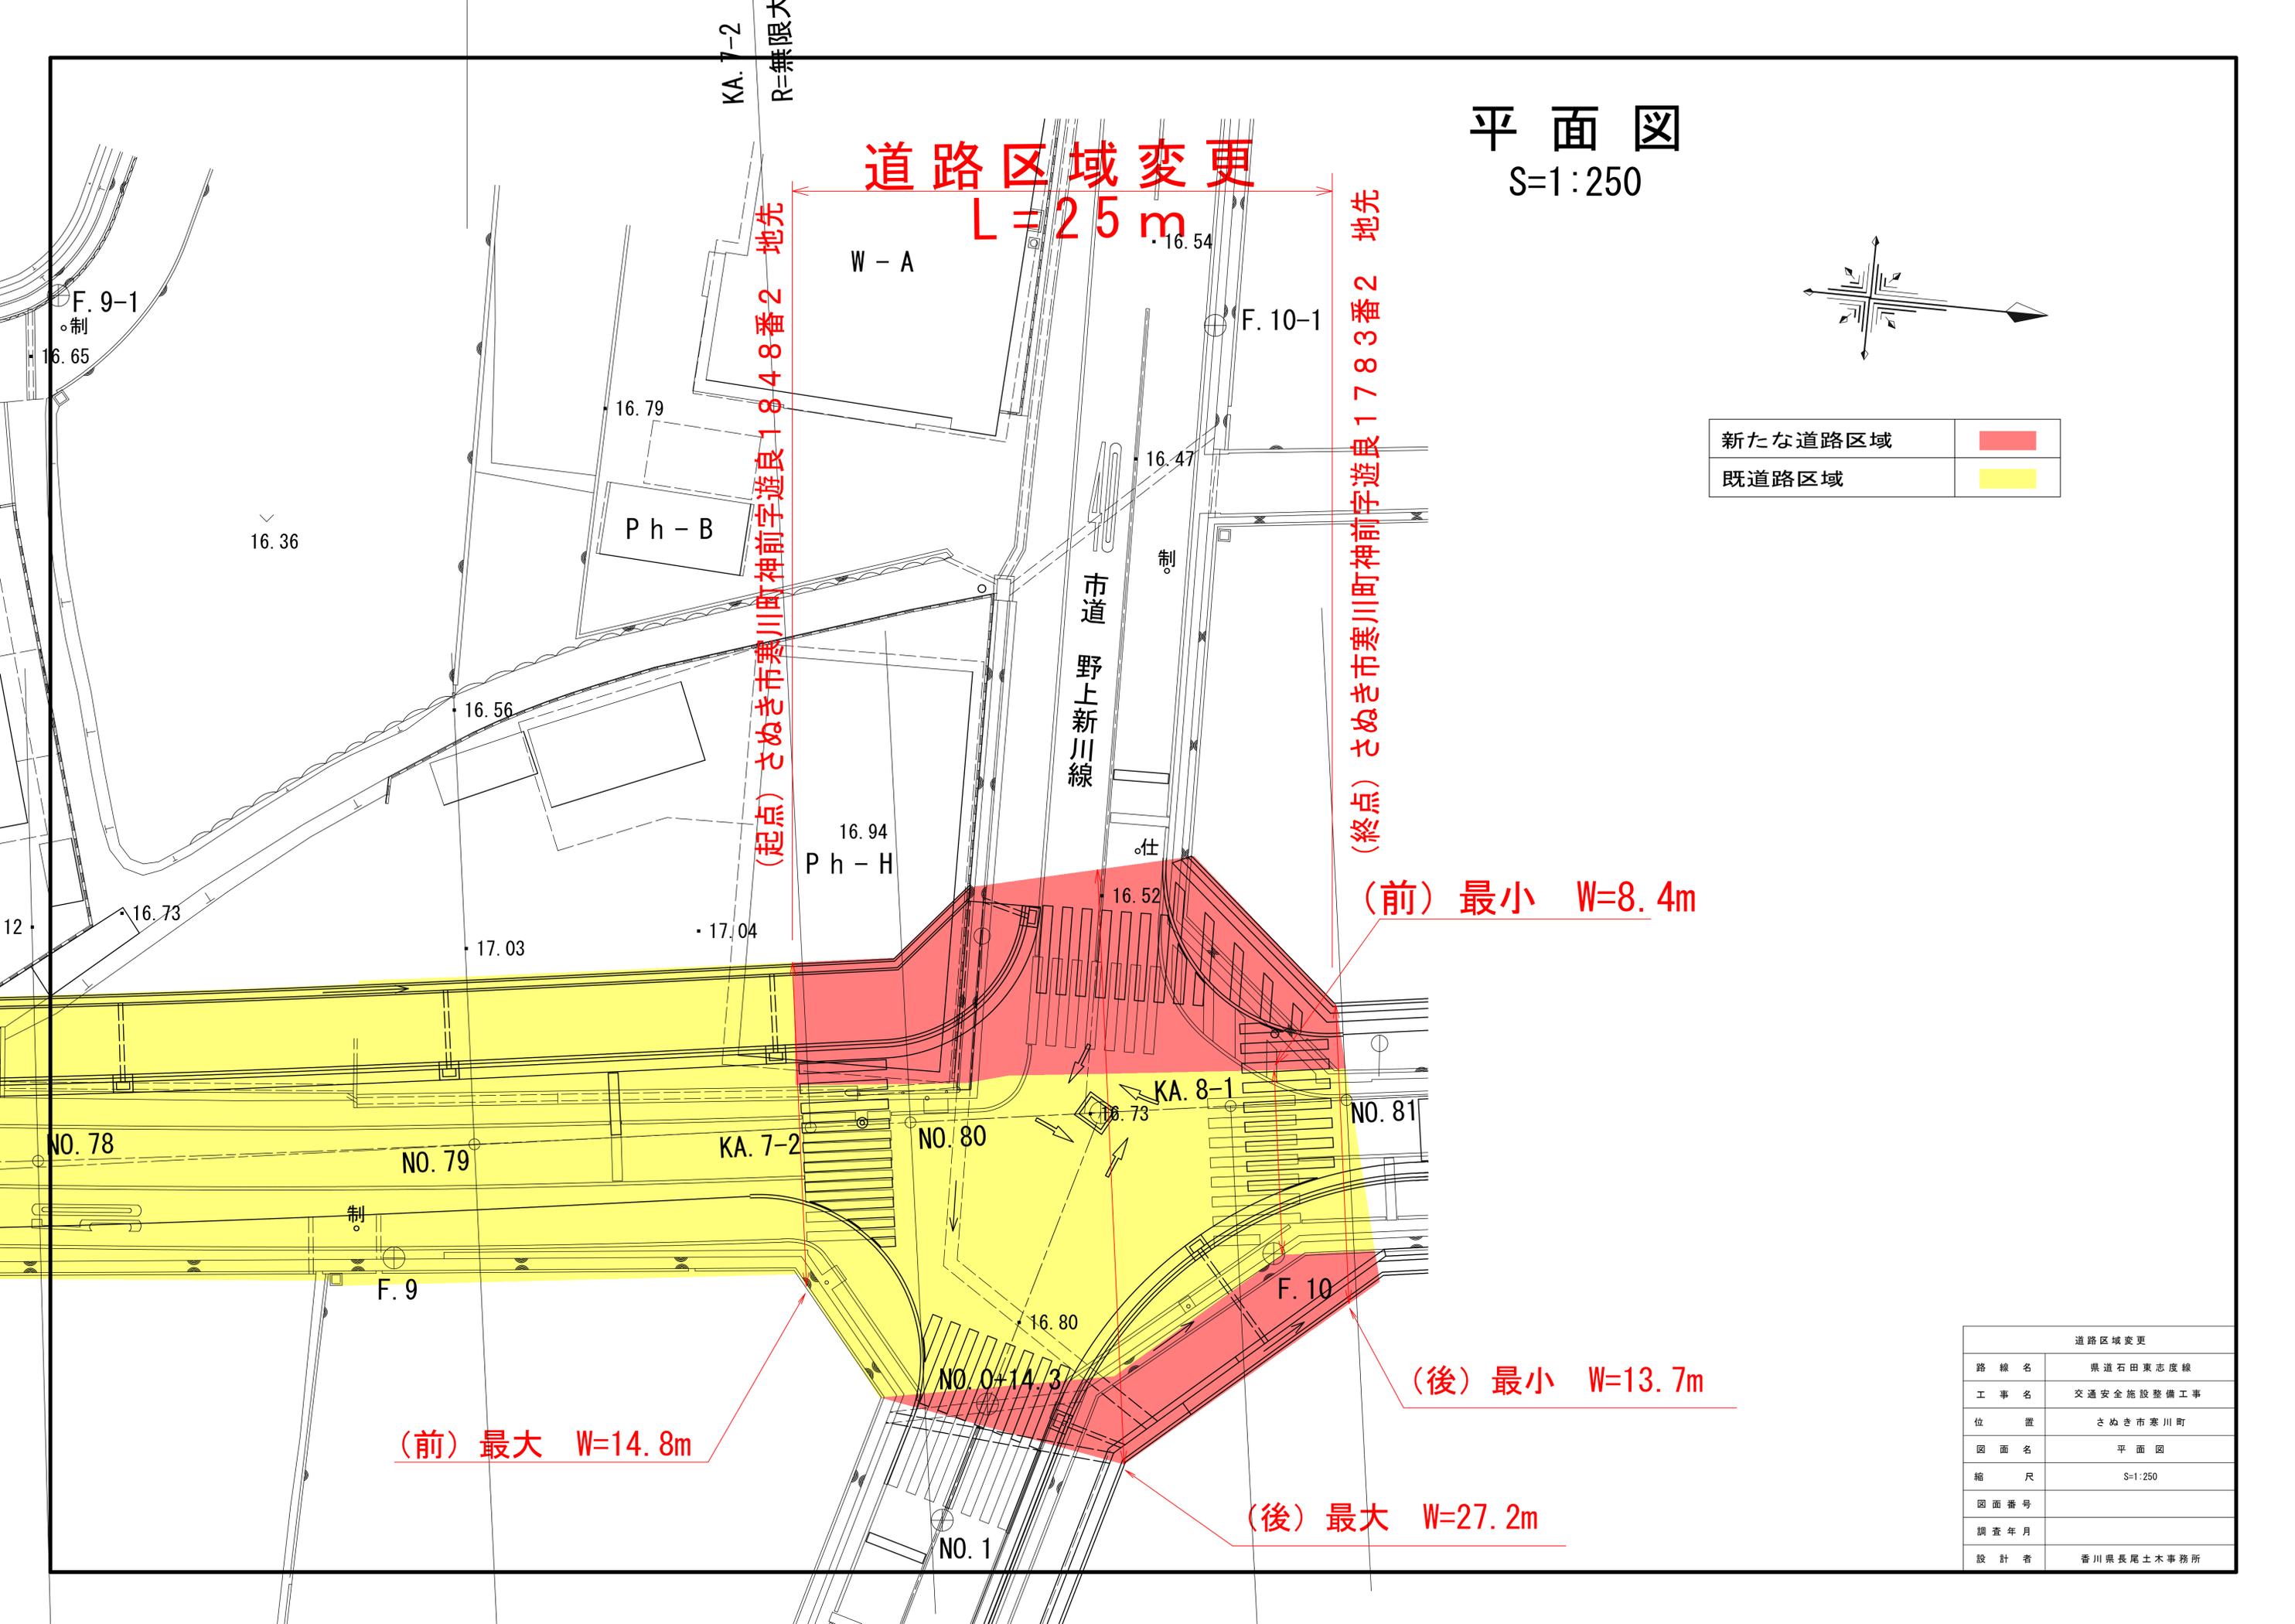

道路区域変更	
路線名	県道石田東志度線
工事名	交通安全施設整備工事
位置	さぬき市寒川町
図面名	平面図
縮尺	S=1:250
図面番号	
調査年月	
設計者	香川県長尾土木事務所