


# 県道西植田高松線平面図

S=1:500



・ 凡例

- 供用開始区間      赤
- 既供用済区間      黄
- 未供用区間      赤斜線

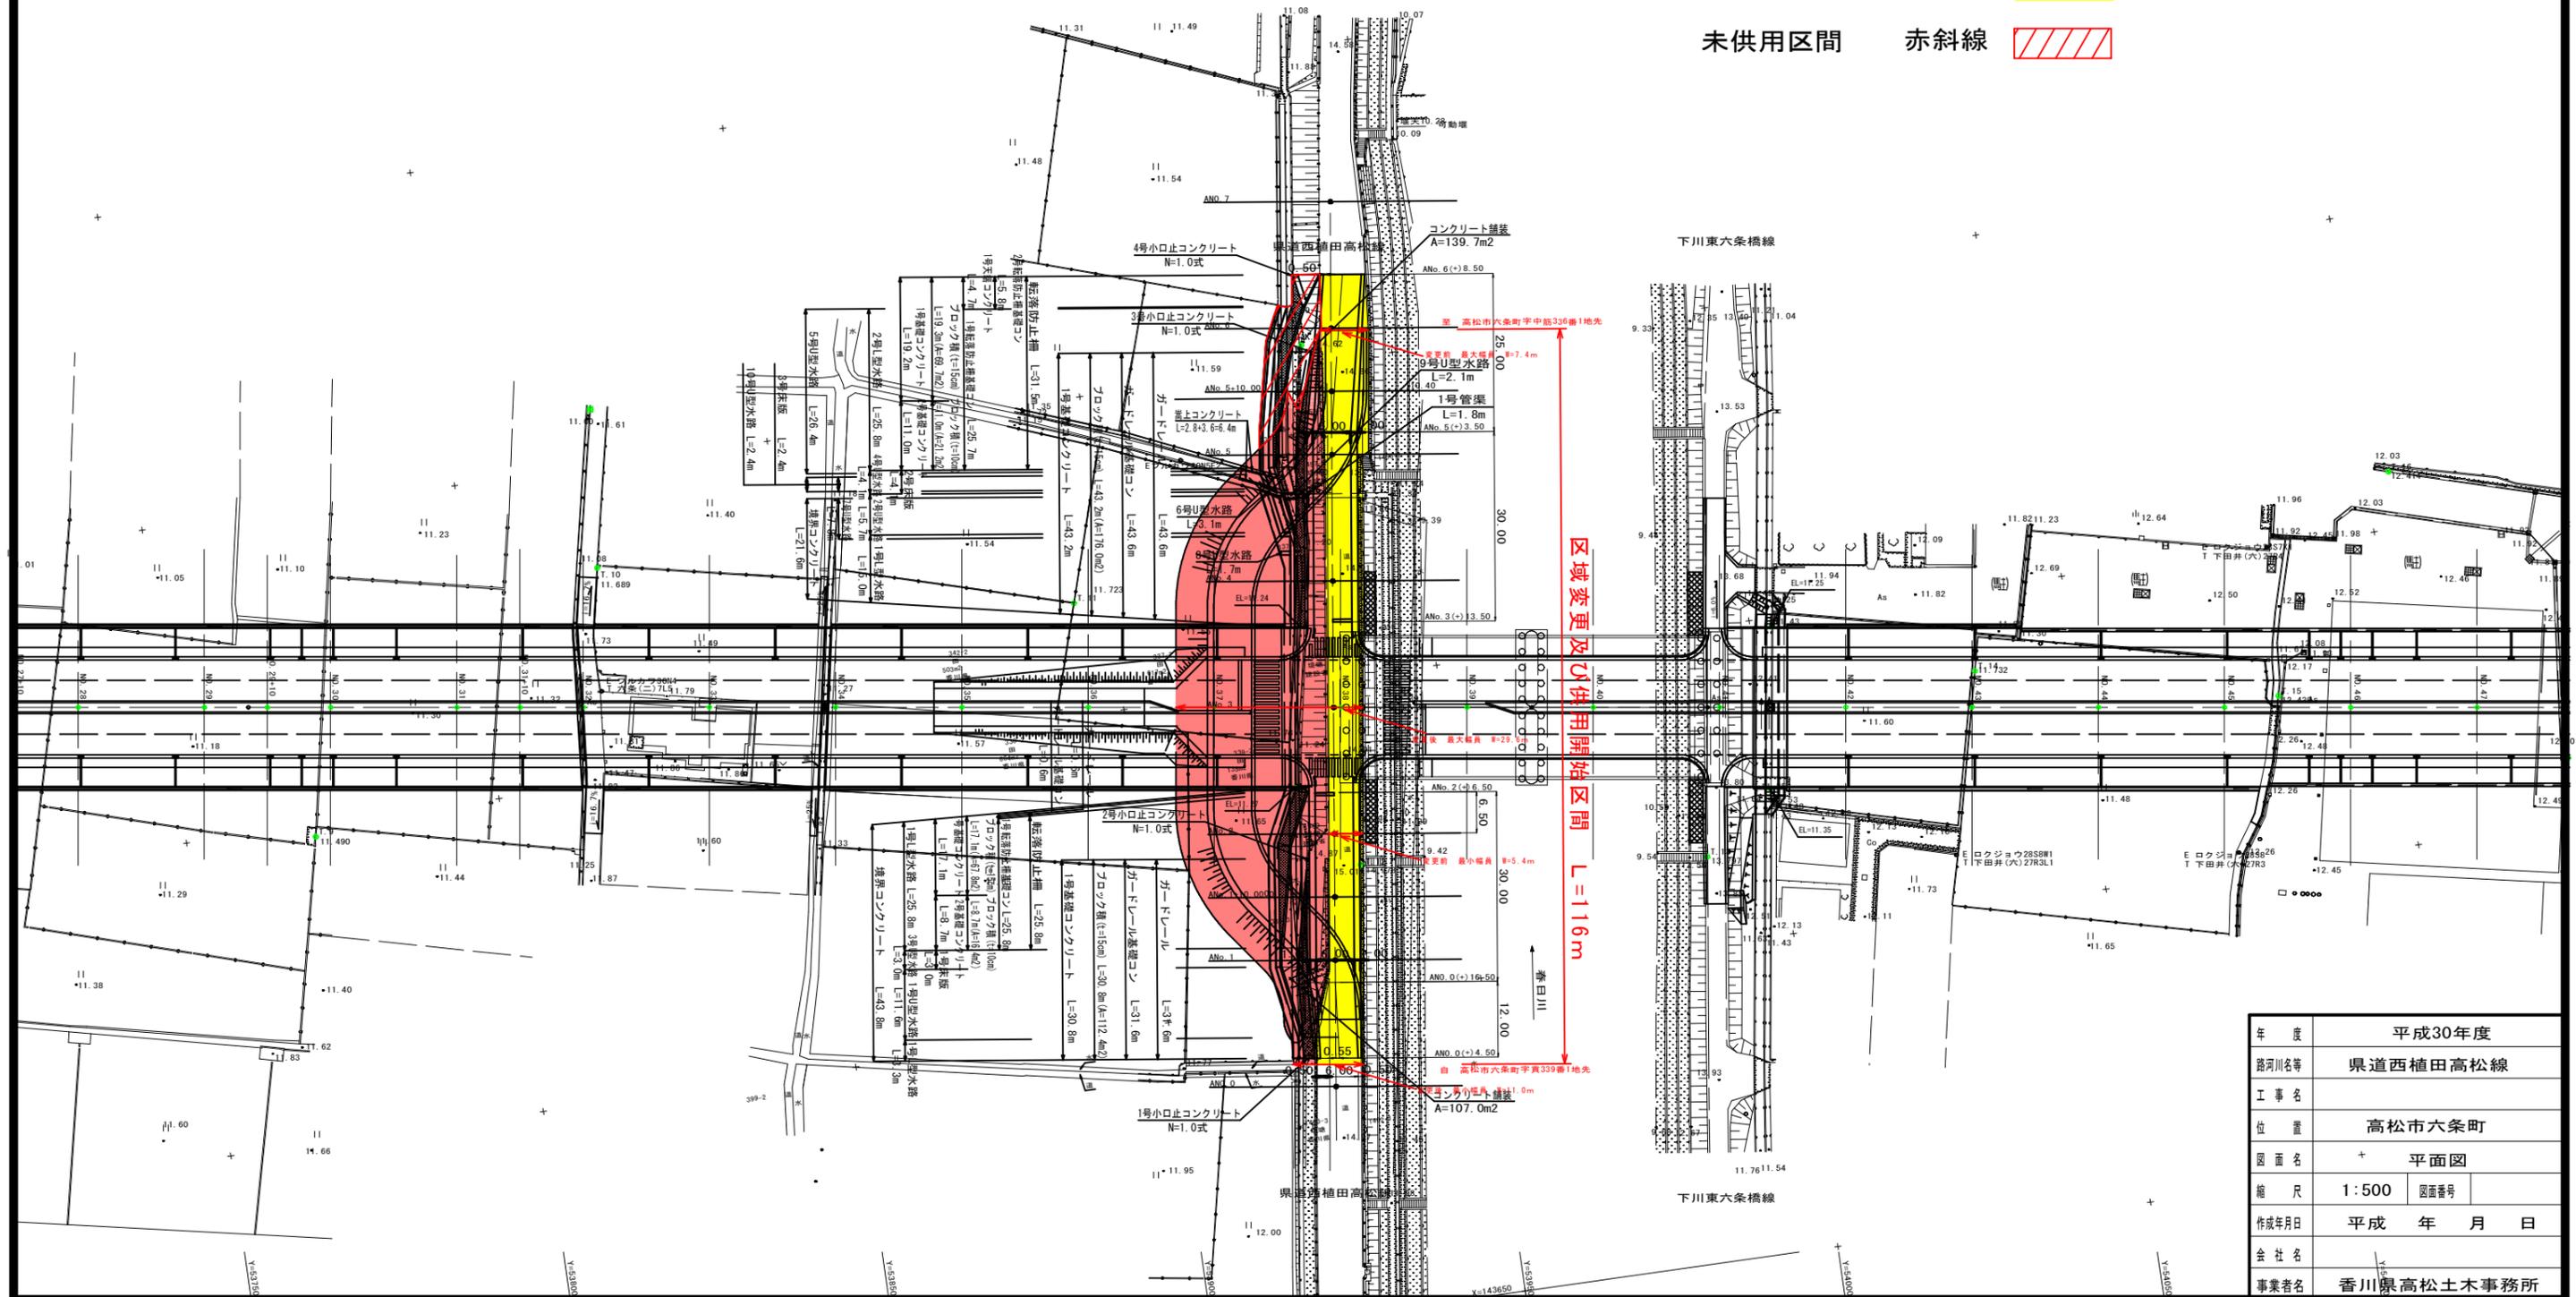

区域変更及び供用開始区間 L=116m

年度	平成30年度	
路河川名等	県道西植田高松線	
工事名	高松市六条町	
位置	+ 平面図	
図面名	1:500	図面番号
縮尺	平成 年 月 日	
作成年月日	香川県高松土木事務所	
会社名		
事業者名		