


平面図

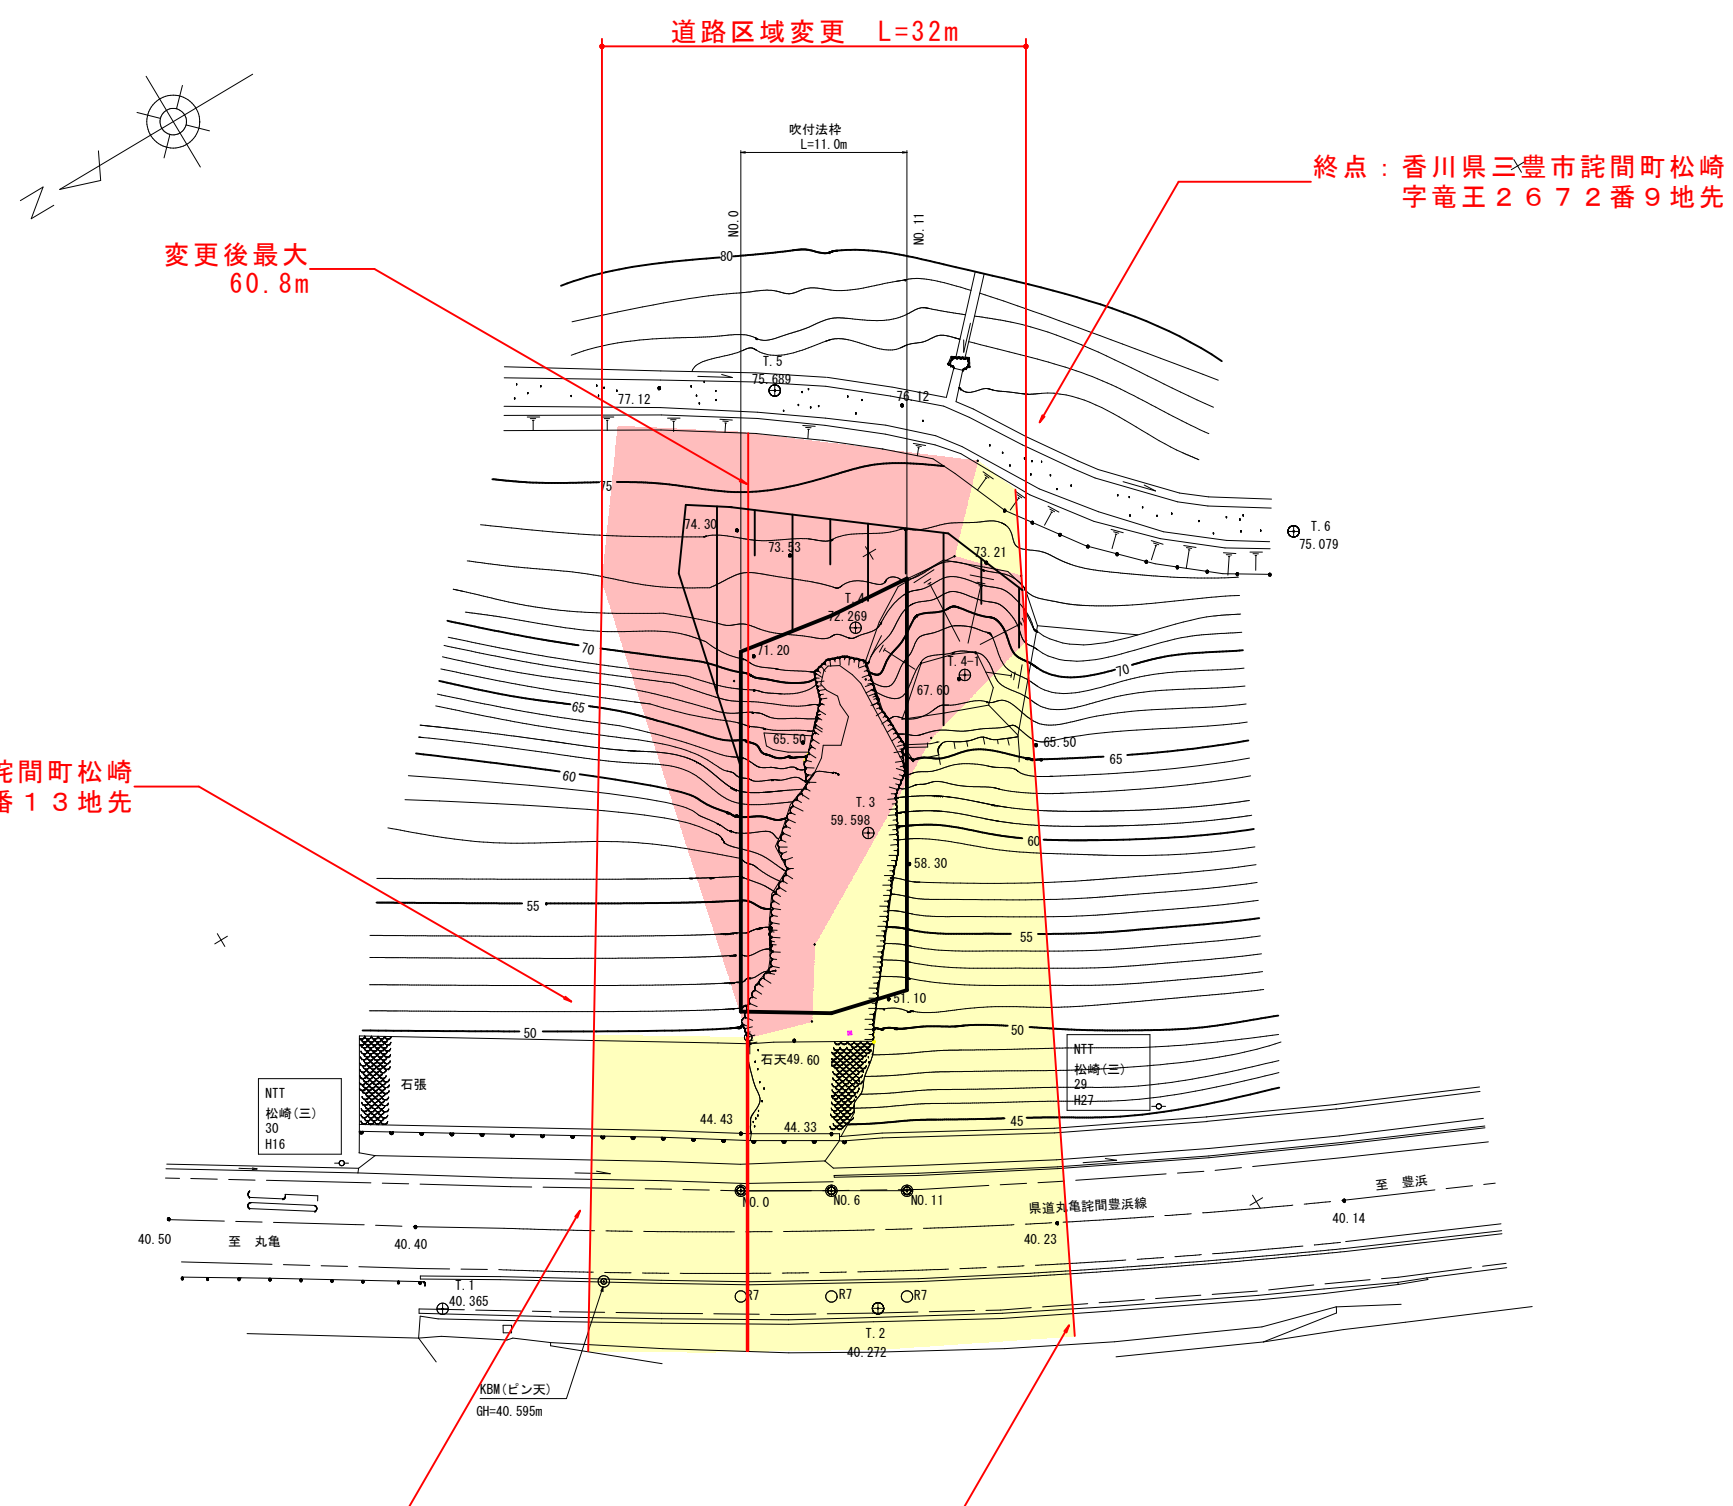

起点：香川県三豊市詫間町松崎
字北浦2004番13地先

終点：香川県三豊市詫間町松崎
字竜王2672番9地先

変更後最大
60.8m

道路区域変更 L=32m

変更前後最小
20.8m

変更前最大
56.2m

新たに道路の区域となる部分
既に道路の区域となっている部分

年度名	平成30年度
図面名	道路区域変更
路線名	県道丸亀院豊浜線
工事名	
図面名	平面図
縮尺	1/500
位置	三豊市詫間町松崎