


県道津田・川島線平面図 S=1:1000

延長 L=63m  
 自：さぬき市大川町田面先  
 至：さぬき市大川町田面先  
 至：字東砕石2944-1地先

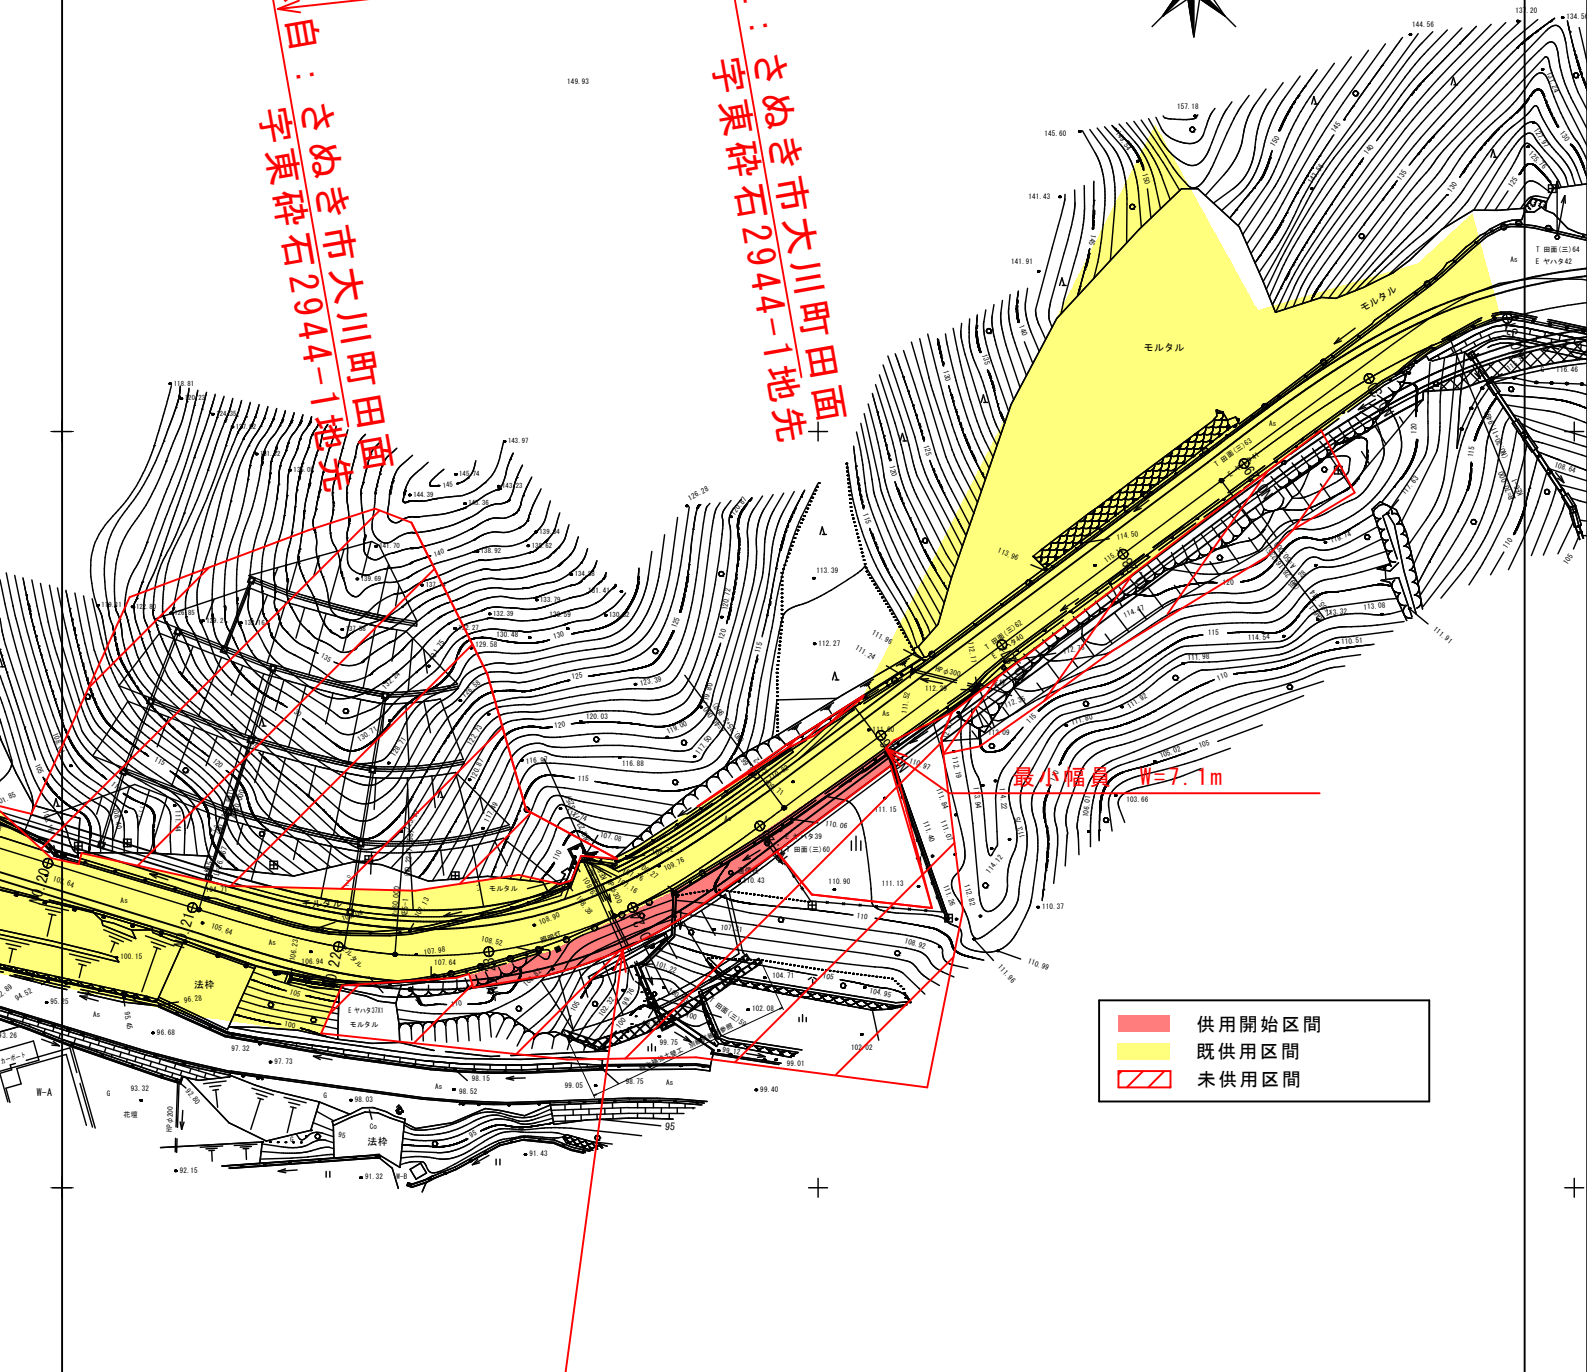

	供用開始区間
	既供用区間
	未供用区間

最大幅員 W=13.6m

最小幅員 W=7.1m

年度	平成 年度	
路河川名等	県道津田川島線	
工事名	道路災害防除工事	
位置	さぬき市大川町田面	
図面名	平面図	
縮尺	1:1000	図面番号
作成年月日		
会社名		
事業者名	香川県長尾土木事務所	