


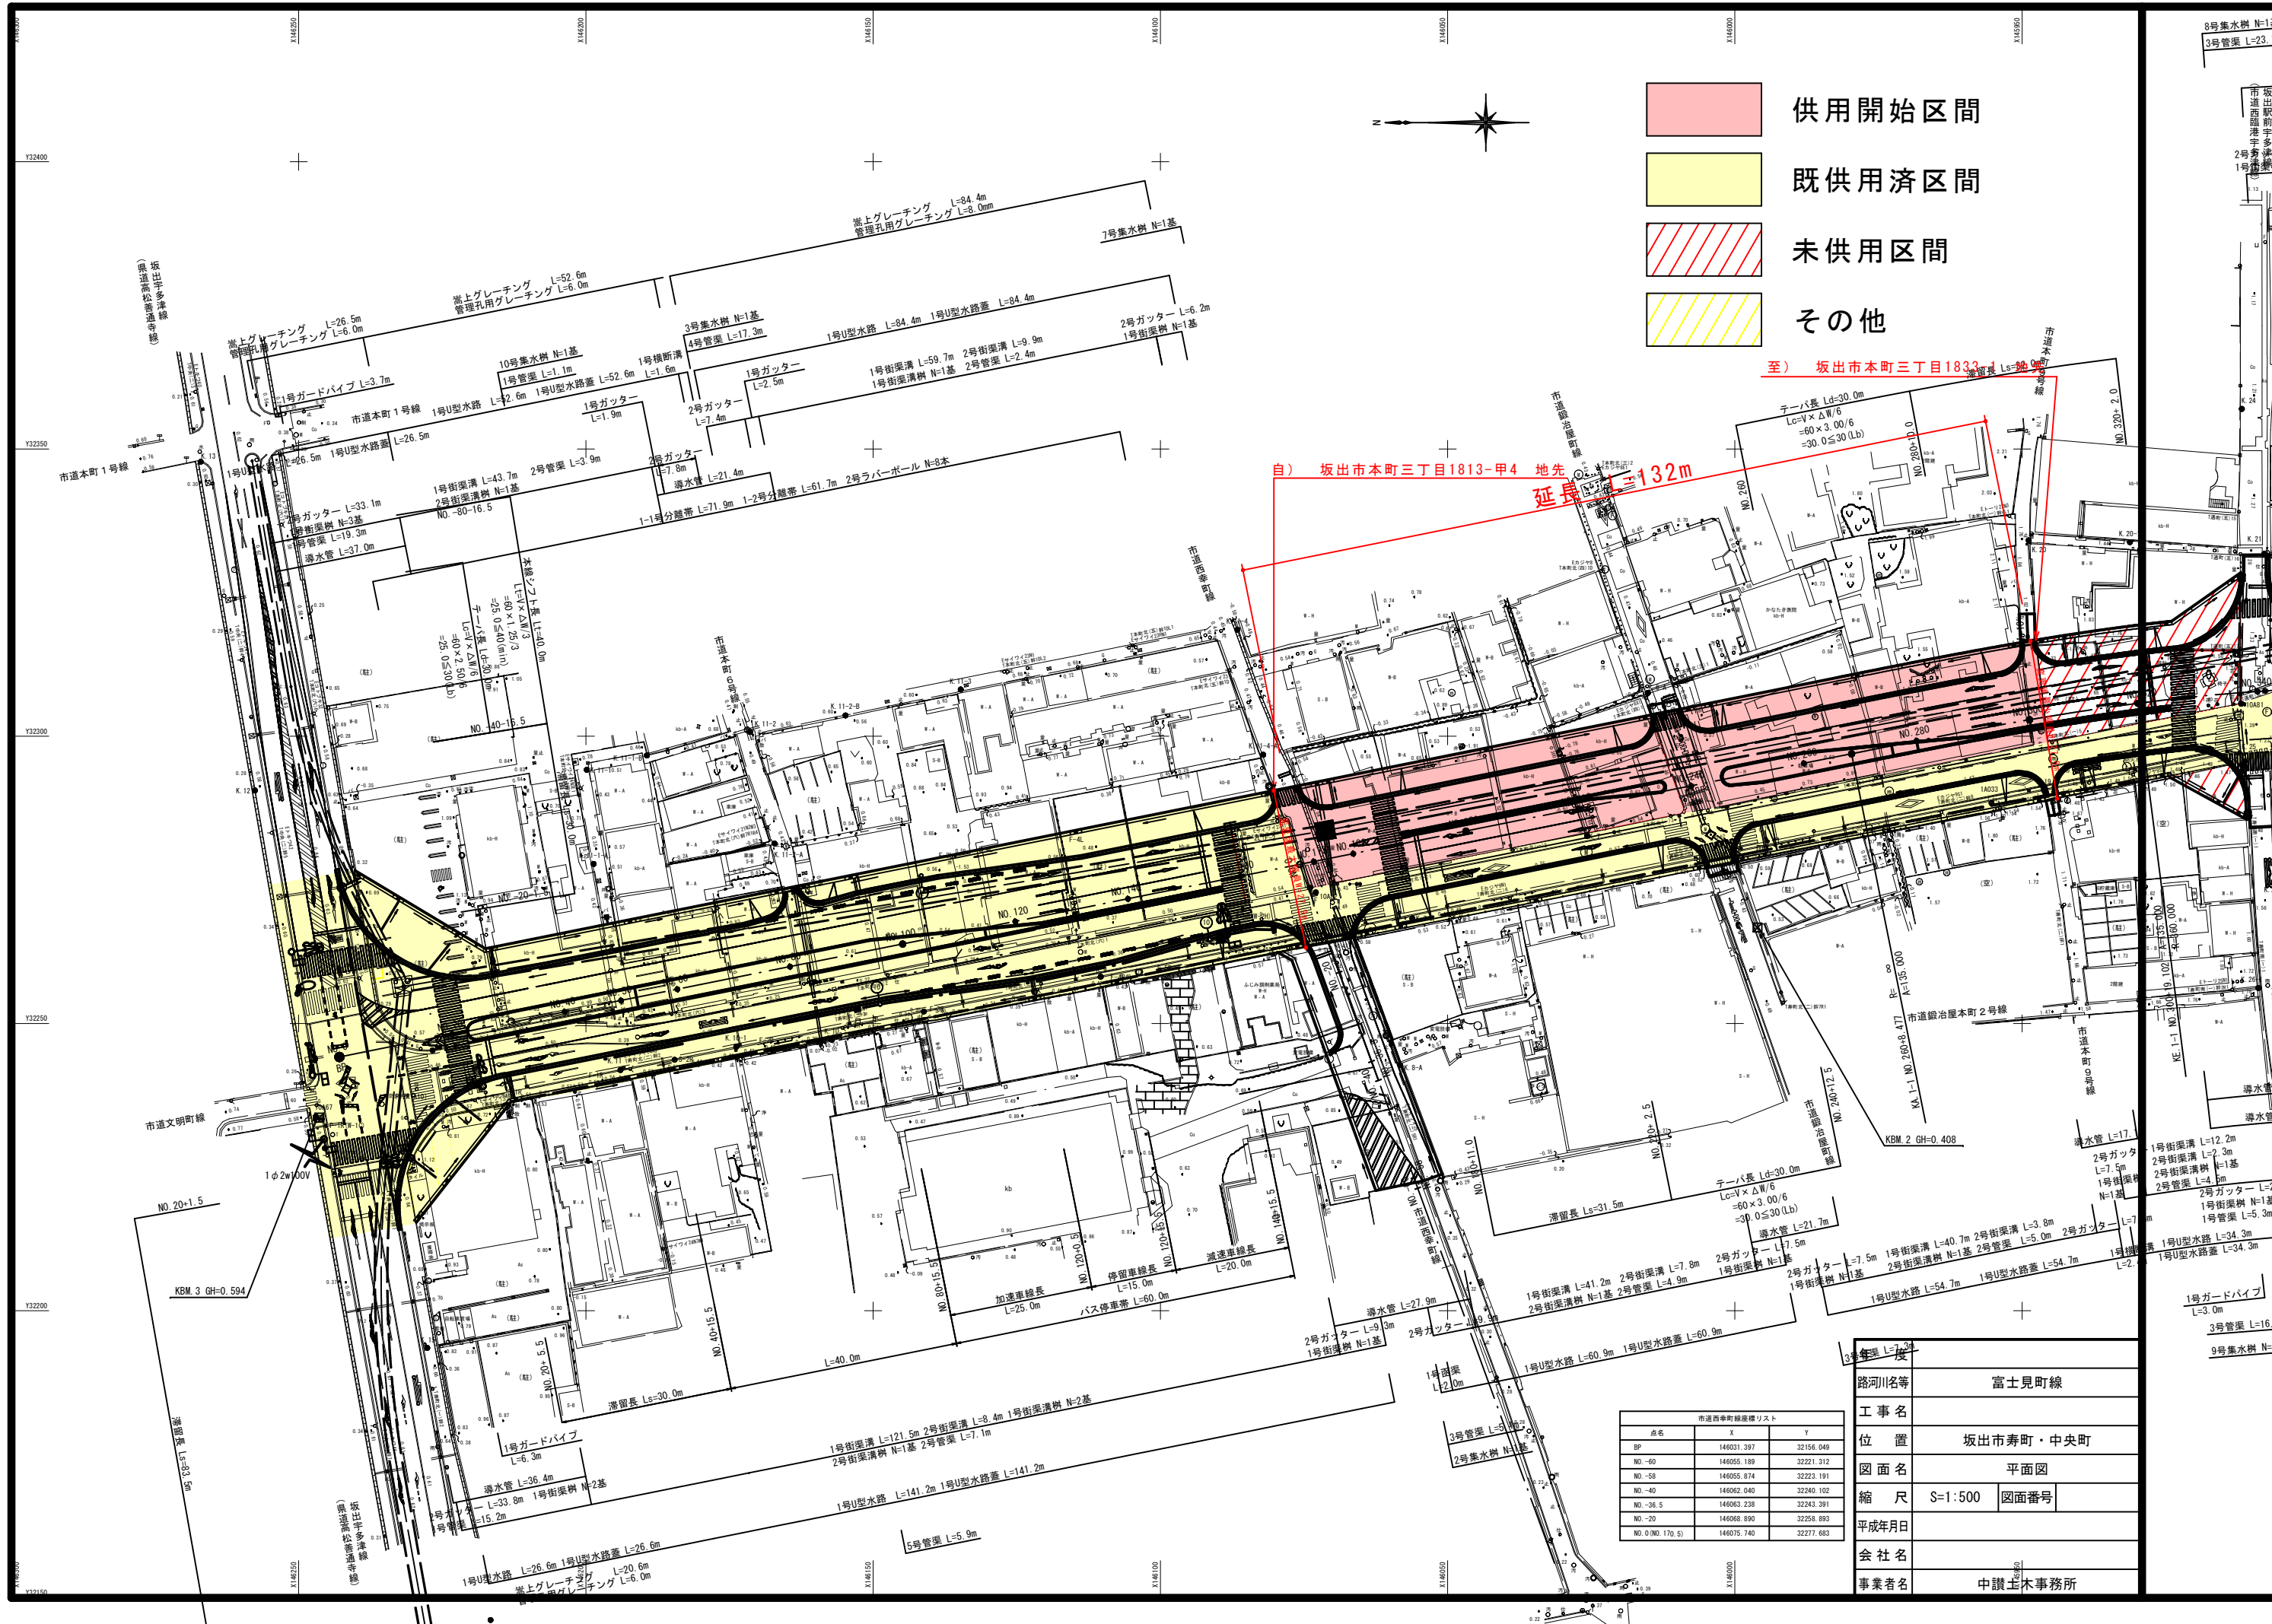

- 供用開始区間
- 既供用済区間
- 未供用区間
- その他

自) 坂出市本町三丁目1813-甲4 地先
延長 132m
至) 坂出市本町三丁目1833-1 地先



点名	X	Y
BP	146031.397	32156.049
NO-60	146055.189	32221.312
NO-58	146055.874	32223.191
NO-40	146062.040	32240.102
NO-36.5	146063.238	32243.391
NO-20	146068.890	32258.893
NO.0 (NO.170.5)	146075.740	32277.683

路河川名等	富士見町線
工事名	坂出市寿町・中央町
位置	平面図
縮尺	S=1:500 図面番号
平成年月日	
会社名	中讃土木事務所
事業者名	