


県道鹿庭奥山線 平面図

S = 1:500

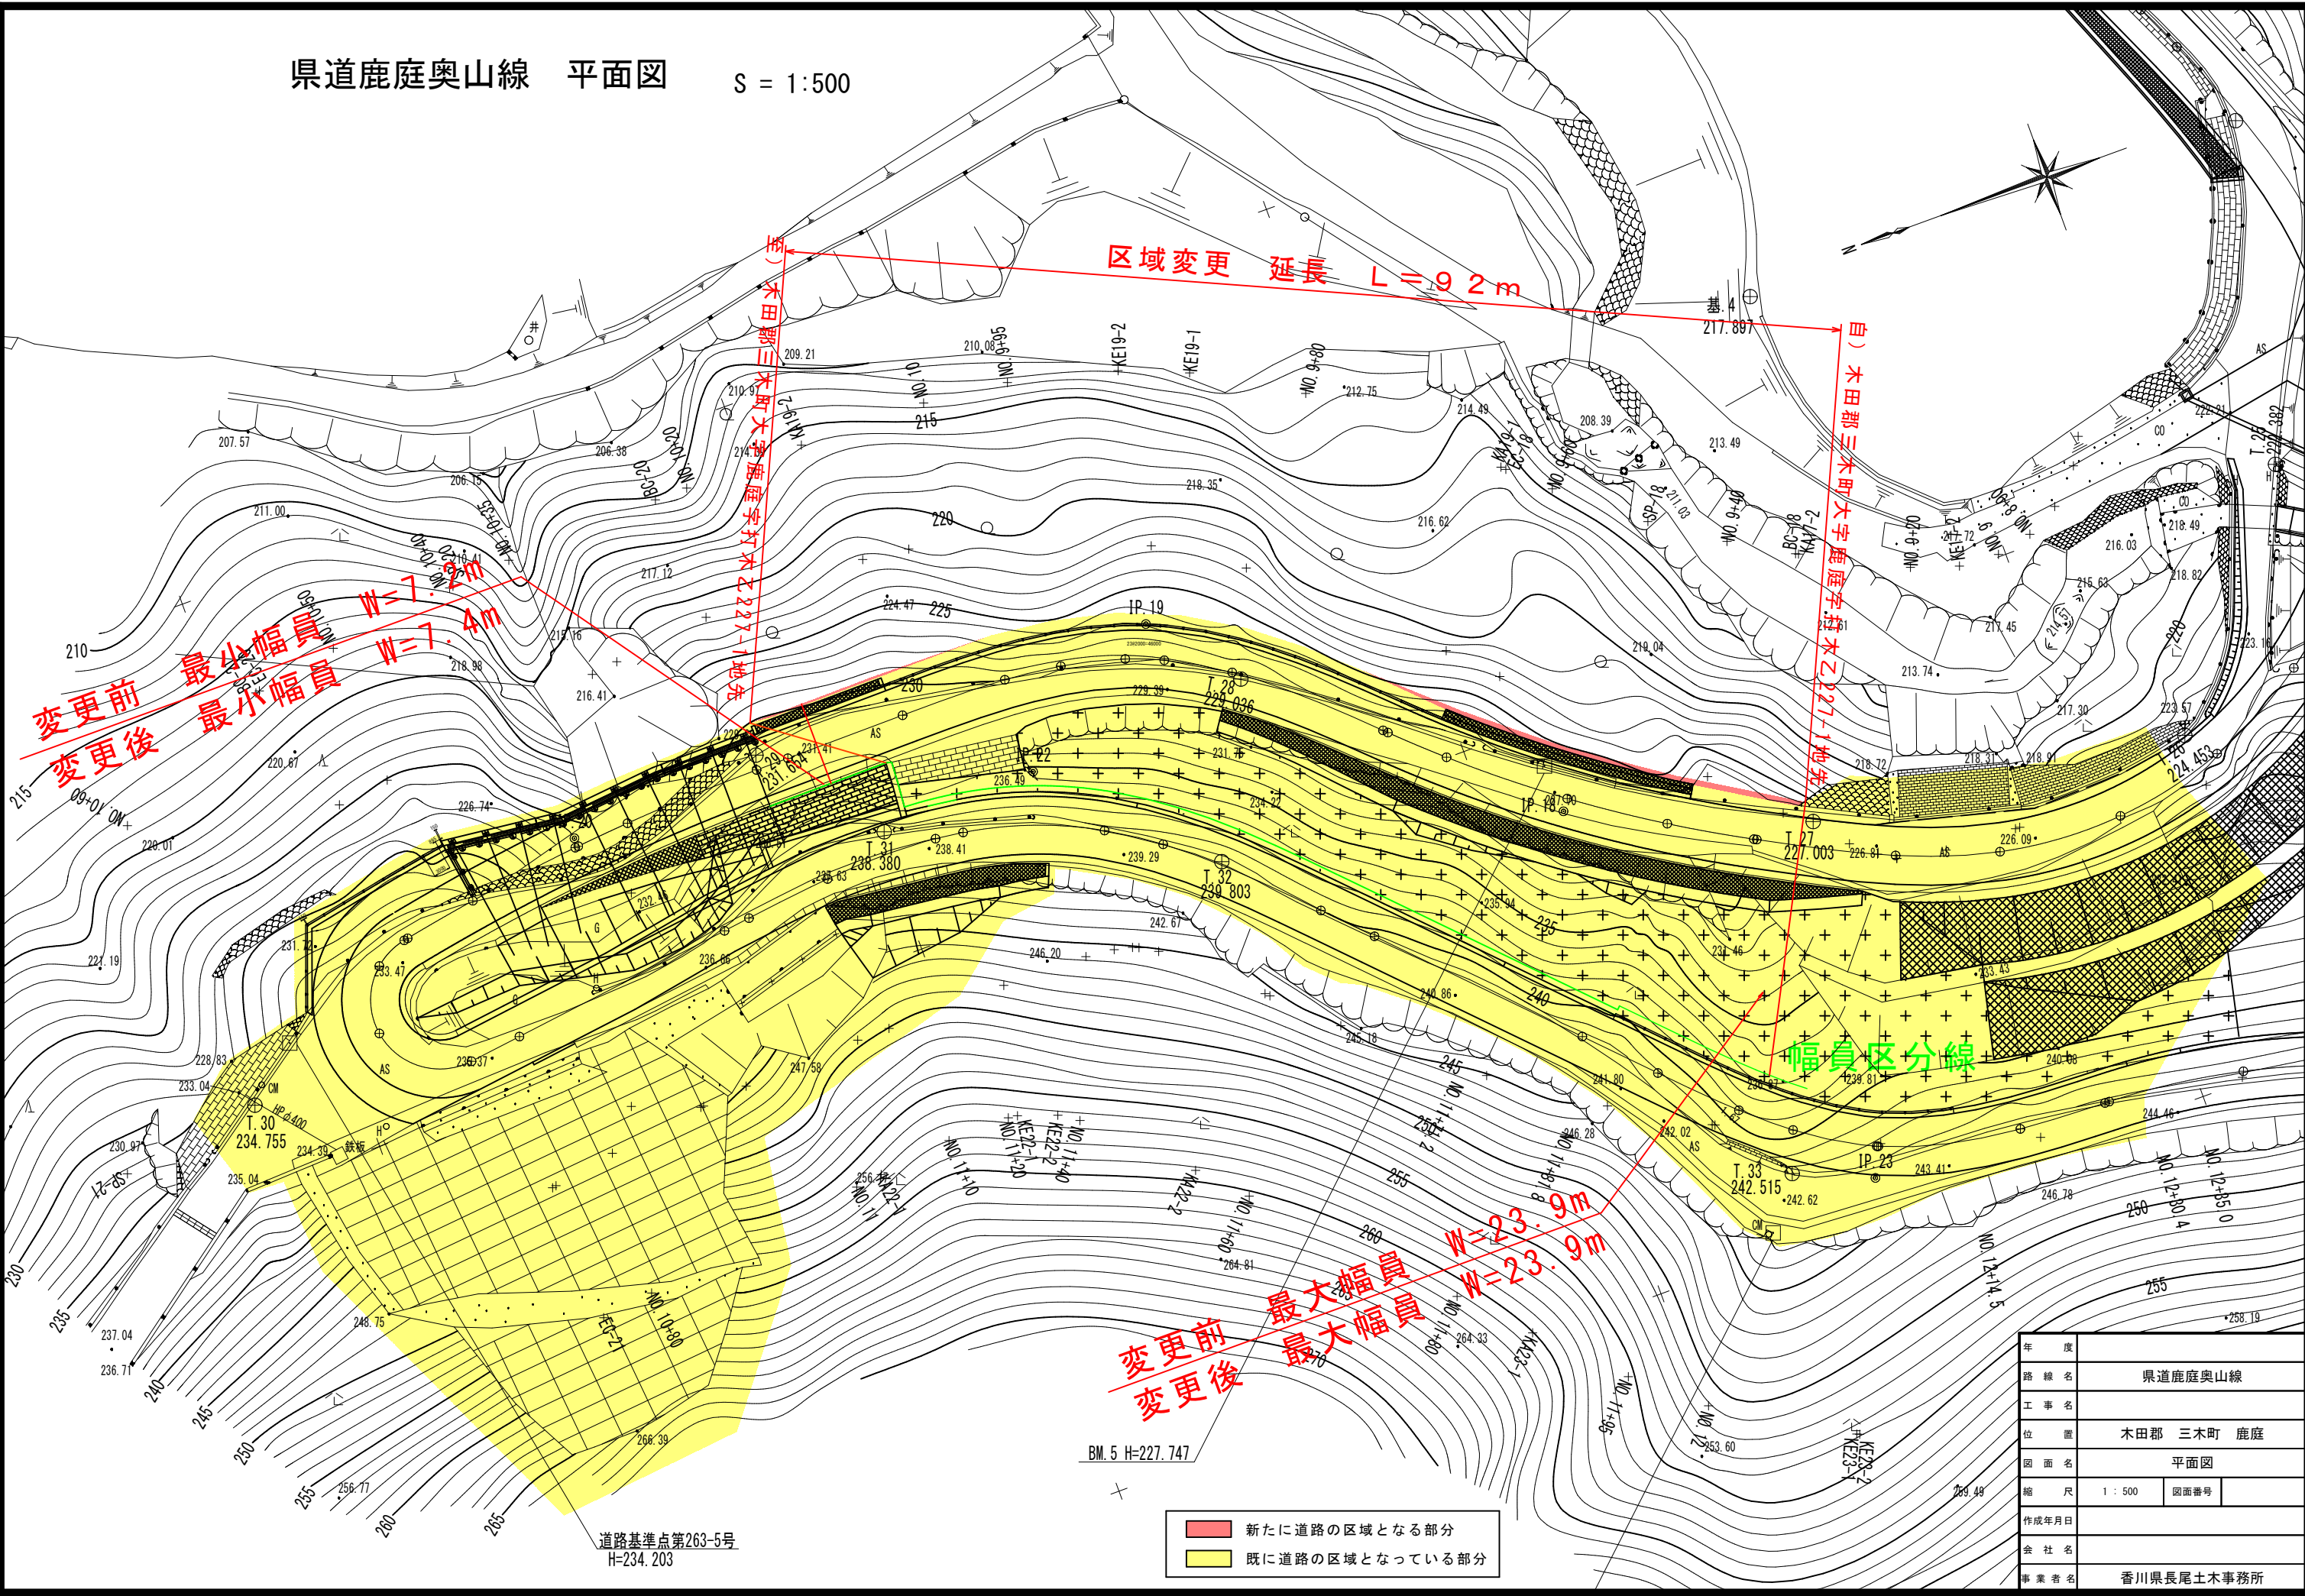

変更前 最小幅員 $W=7.9m$
 変更後 最小幅員 $W=7.4m$

区域変更 延長 $L=92m$

幅員区分線

変更前 最大幅員 $W=23.9m$
 変更後 最大幅員 $W=23.9m$

■ 新たに道路の区域となる部分
 ■ 既に道路の区域となっている部分

道路基準点第263-5号
 H=234.203

BM. 5 H=227.747

年度	
路線名	県道鹿庭奥山線
工事名	
位置	木田郡 三木町 鹿庭
図面名	平面図
縮尺	1:500 図面番号
作成年月日	
会社名	
事業者名	香川県長尾土木事務所