
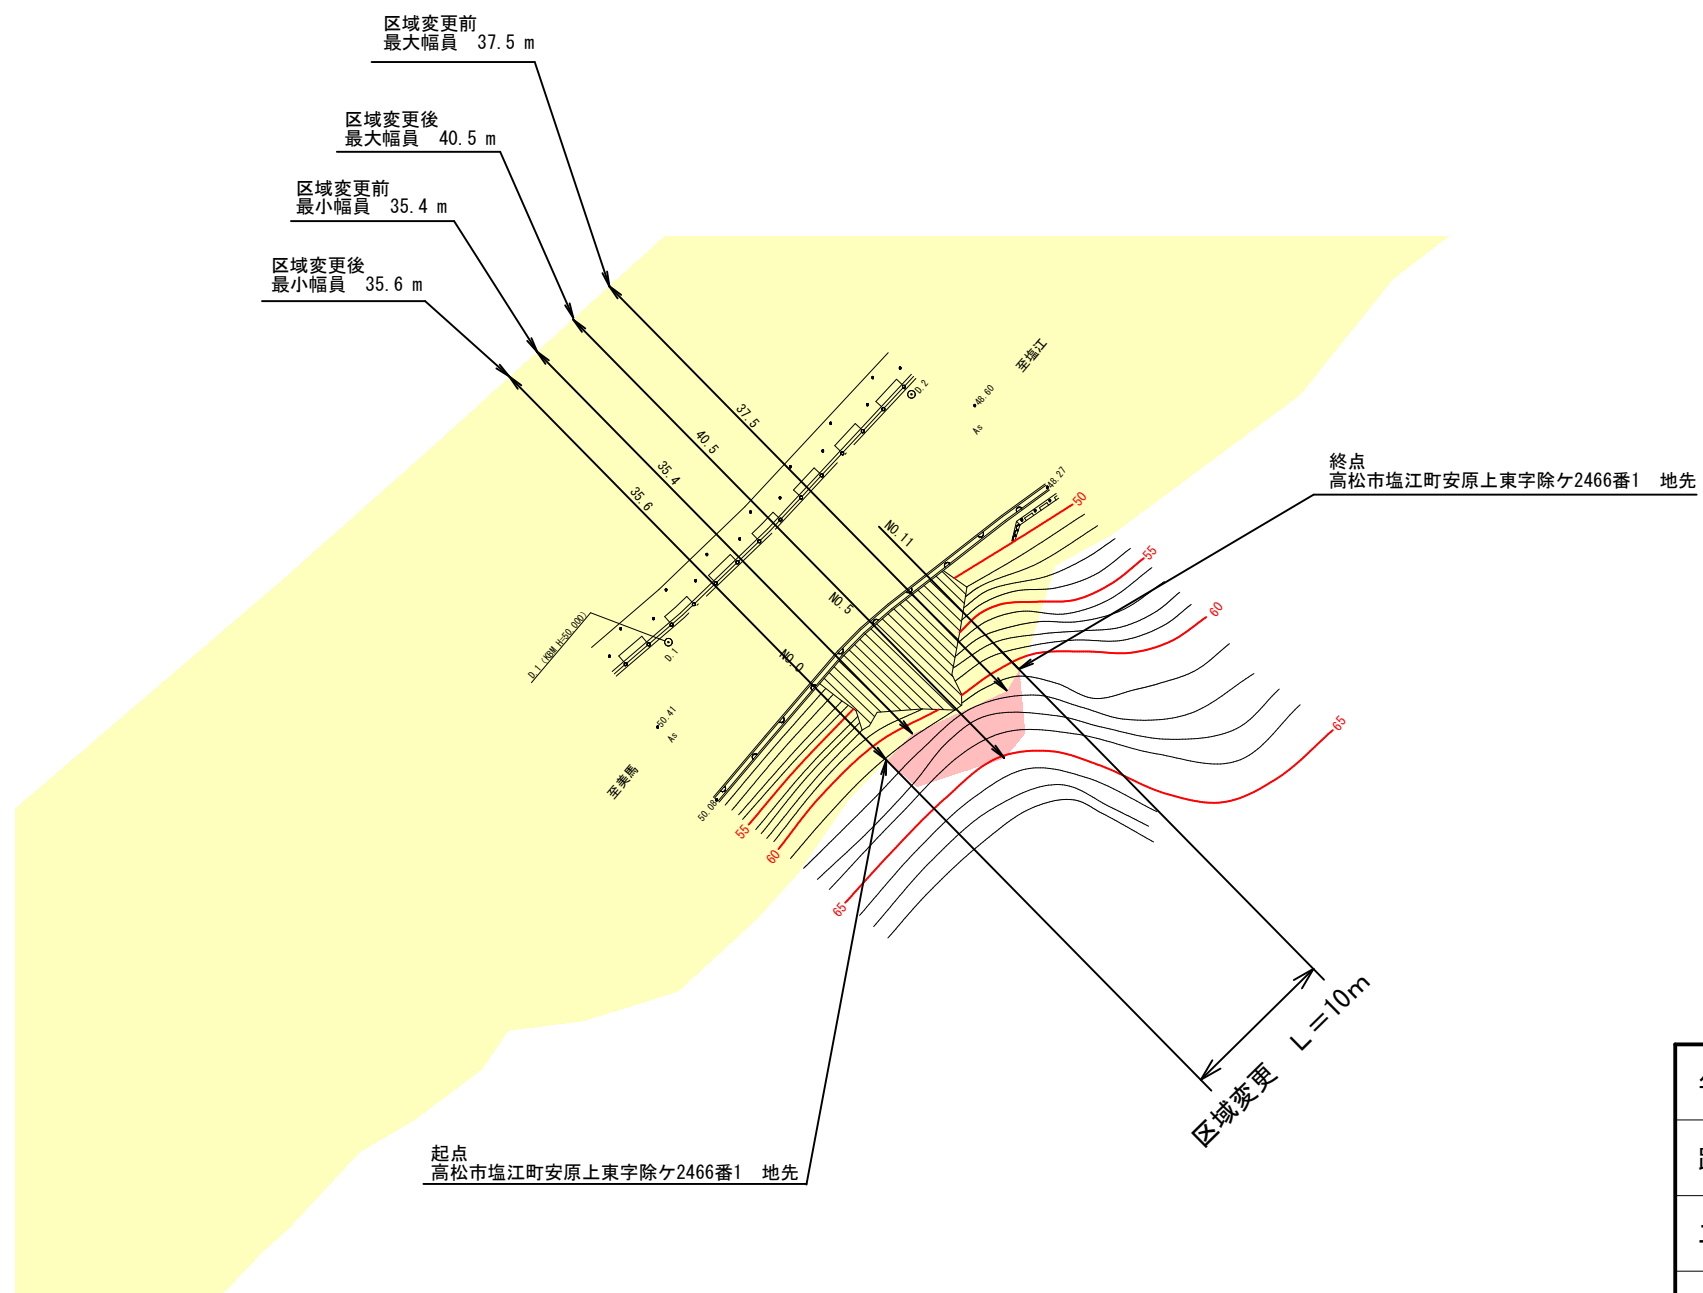


平面図

所在: 高松市塩江町安原上東地内 S=1/500

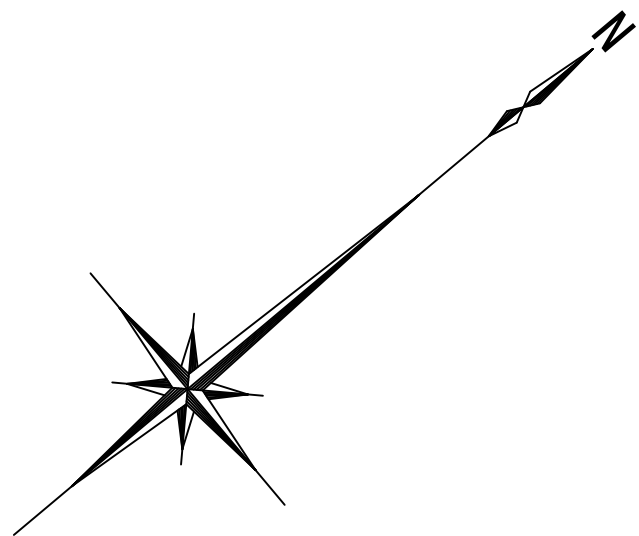

平面図
着色凡例
赤色: 新たに道路の区域になる部分
黄色: 既に道路の区域となっている部分

年度	平成 30 年度		
路線名	県道美馬塩江線		
工事名			
位置	高松市塩江町安原上東		
図面名	平面図		
縮尺	S=1/500	図面番号	1 / 1
作成年月日			
会社名			
事業者名	香川県高松土木事務所		