


平面図

所在：高松市香川町東谷地内 S=1/500

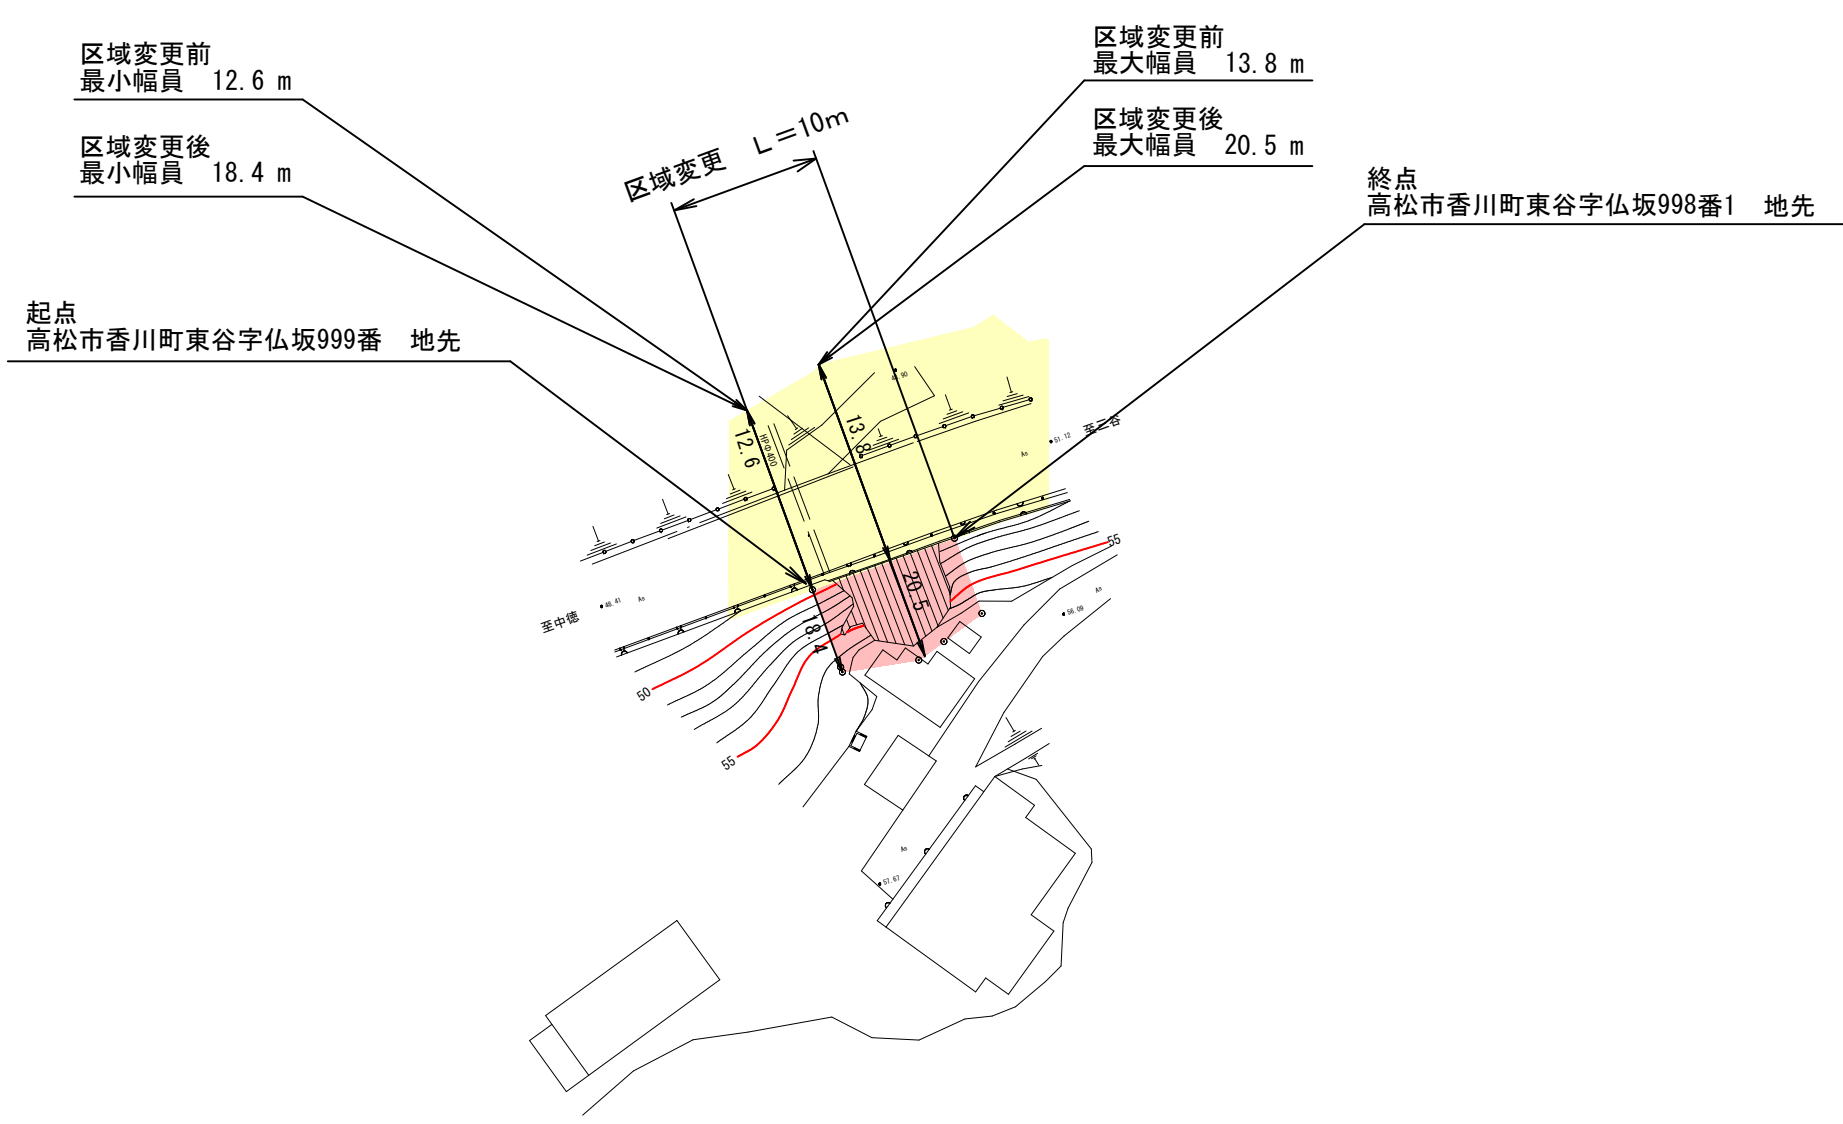

年度	平成30年度		
路線名	県道中徳三谷高松線		
工事名			
位置	高松市香川町東谷		
図面名	平面図		
縮尺	S=1/500	図面番号	1 / 1
作成年月日			
会社名			
事業者名	香川県高松土木事務所		

Y52400
Y52450
Y52500

X134550 X134600 X134650 X134700