

平面图

S=1:500

起点：香川県三豊市
詫間町大浜
字梅ノ木
乙450番40地先

終点：香川県三豊市
詫間町大浜
字梅ノ木
乙450番40地先

道路区域変更 L=21m

変更後最大 39.2m


変更後最小 29.5m

変更前最小 8.4m

変更前最大 8.9m

KBM(ピン天)
GH=201.817m

県道紫雲出山線

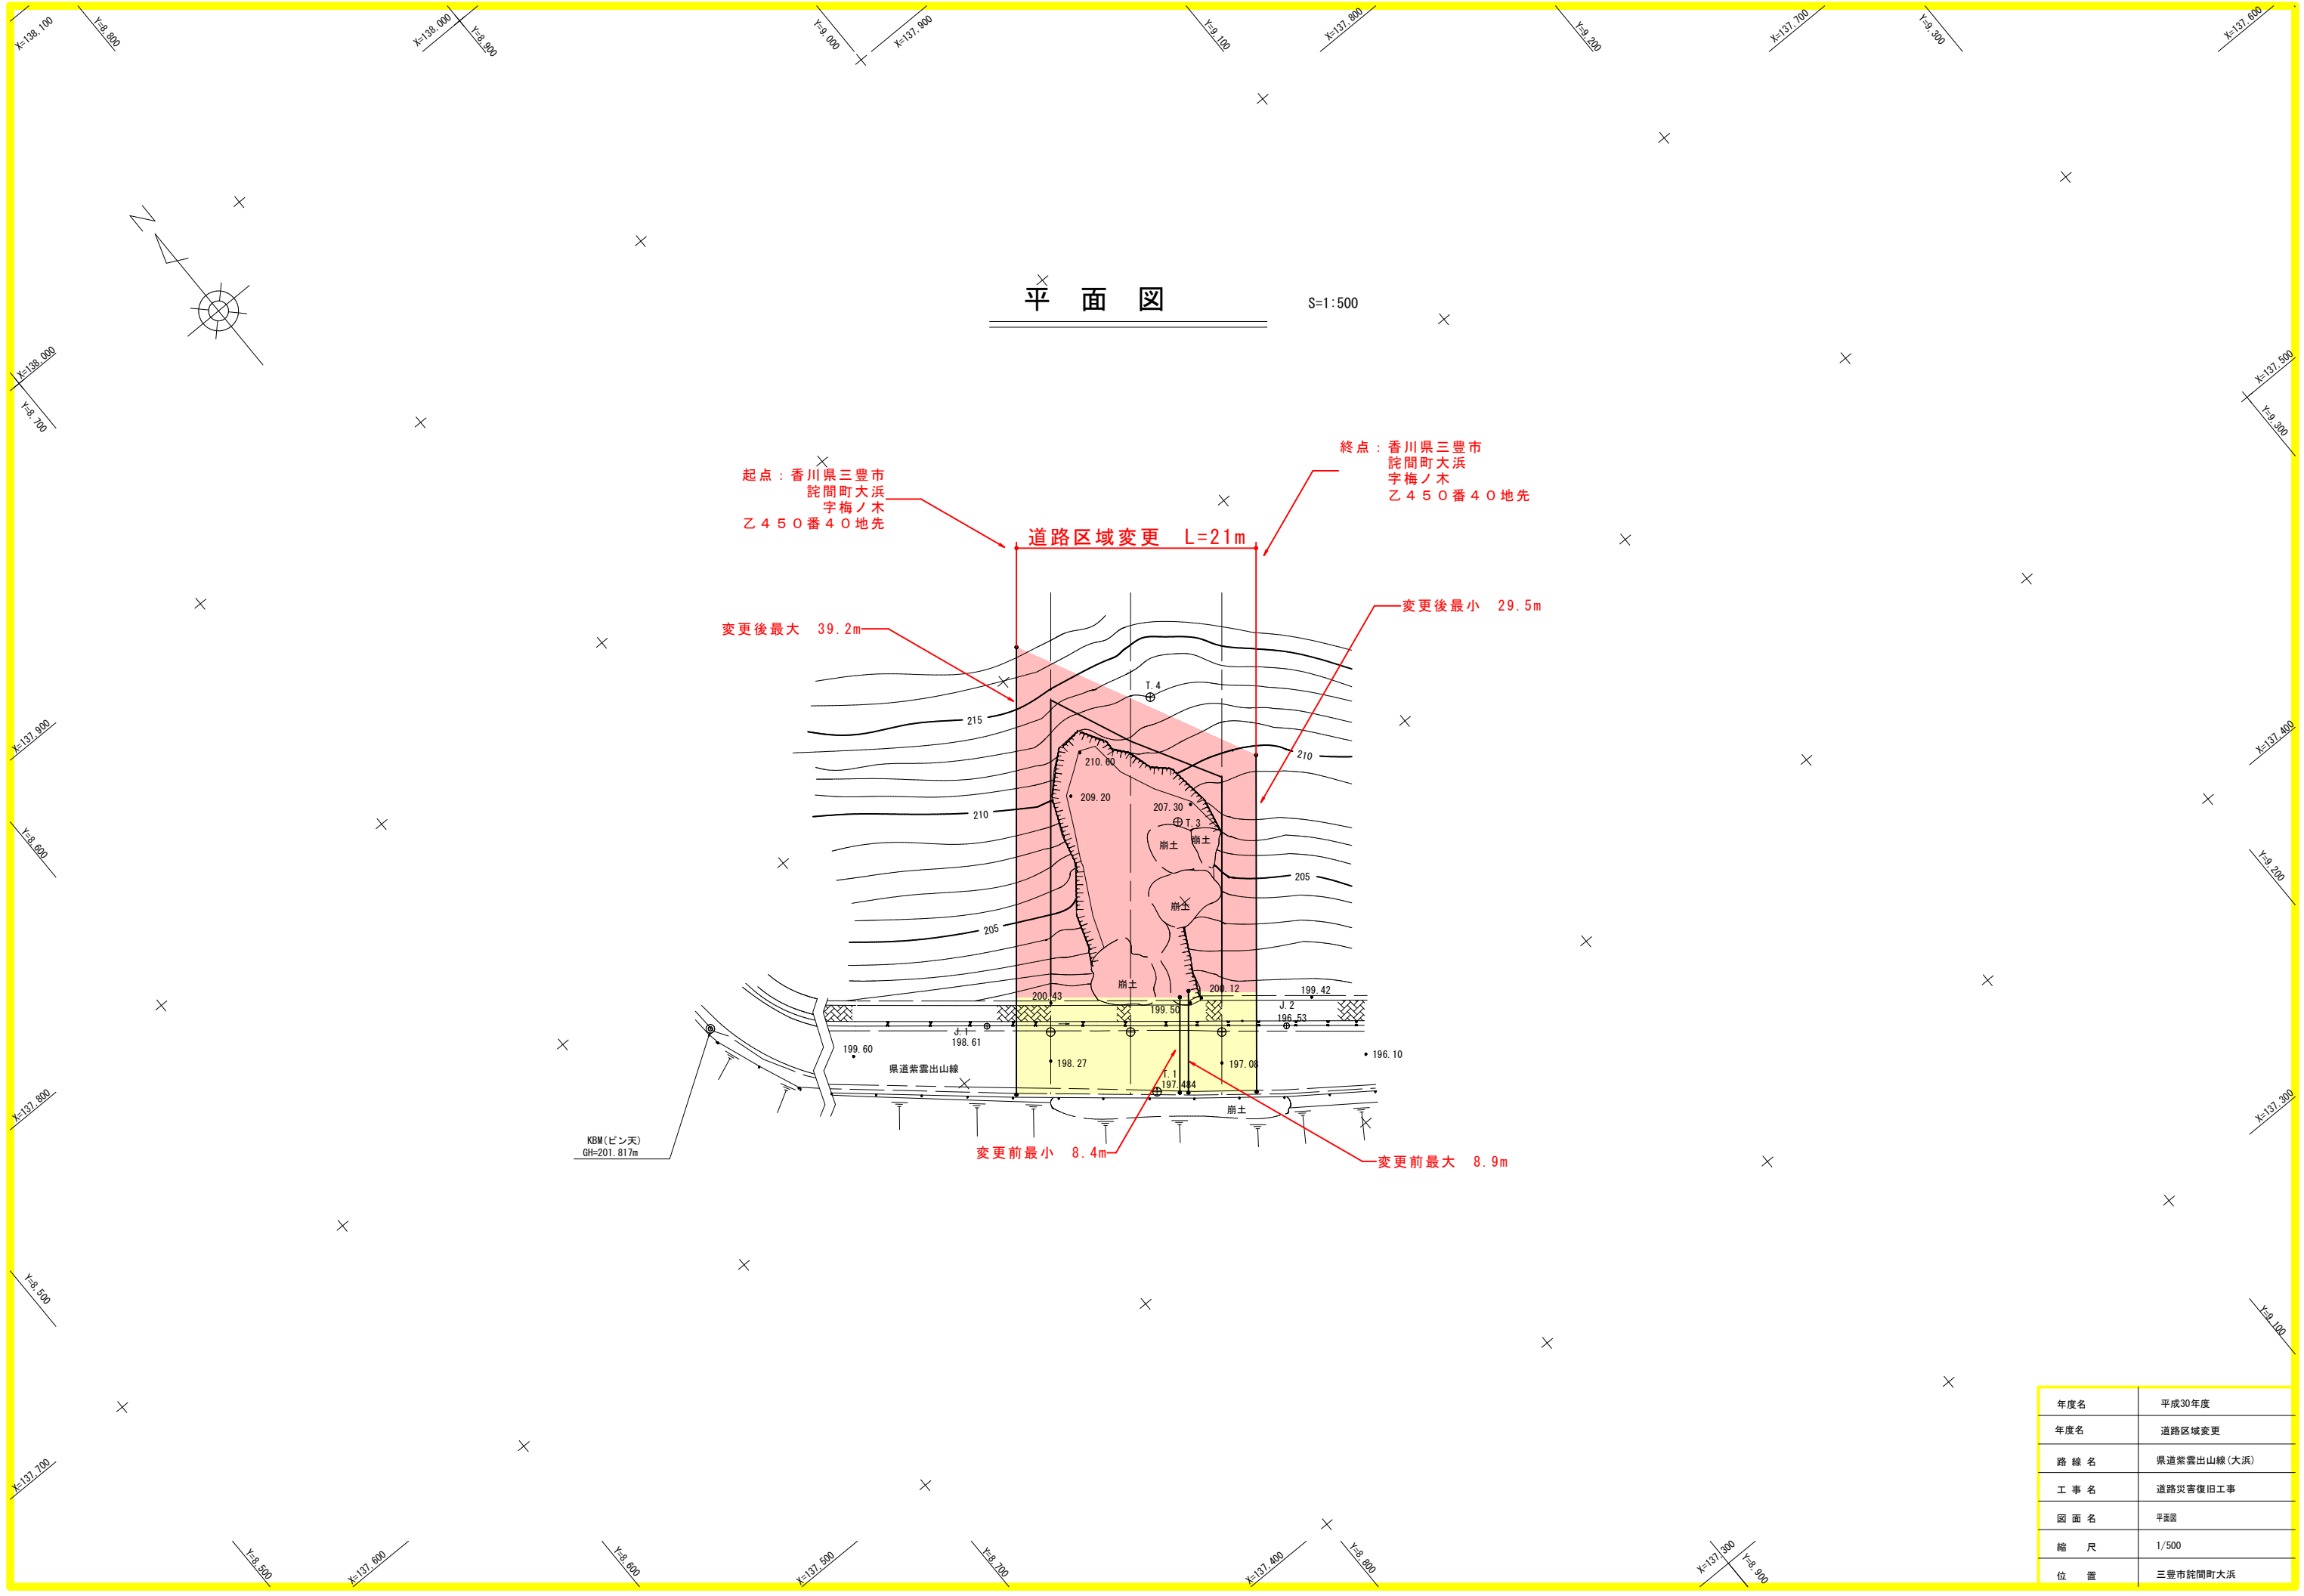

| | |
|-----|-------------|
| 年度名 | 平成30年度 |
| 年度名 | 道路区域変更 |
| 路線名 | 県道紫雲出山線(大浜) |
| 工事名 | 道路災害復旧工事 |
| 図面名 | 平面图 |
| 縮尺 | 1/500 |
| 位置 | 三豊市詫間町大浜 |