


県道鹿庭奥山線 平面図

S = 1:250

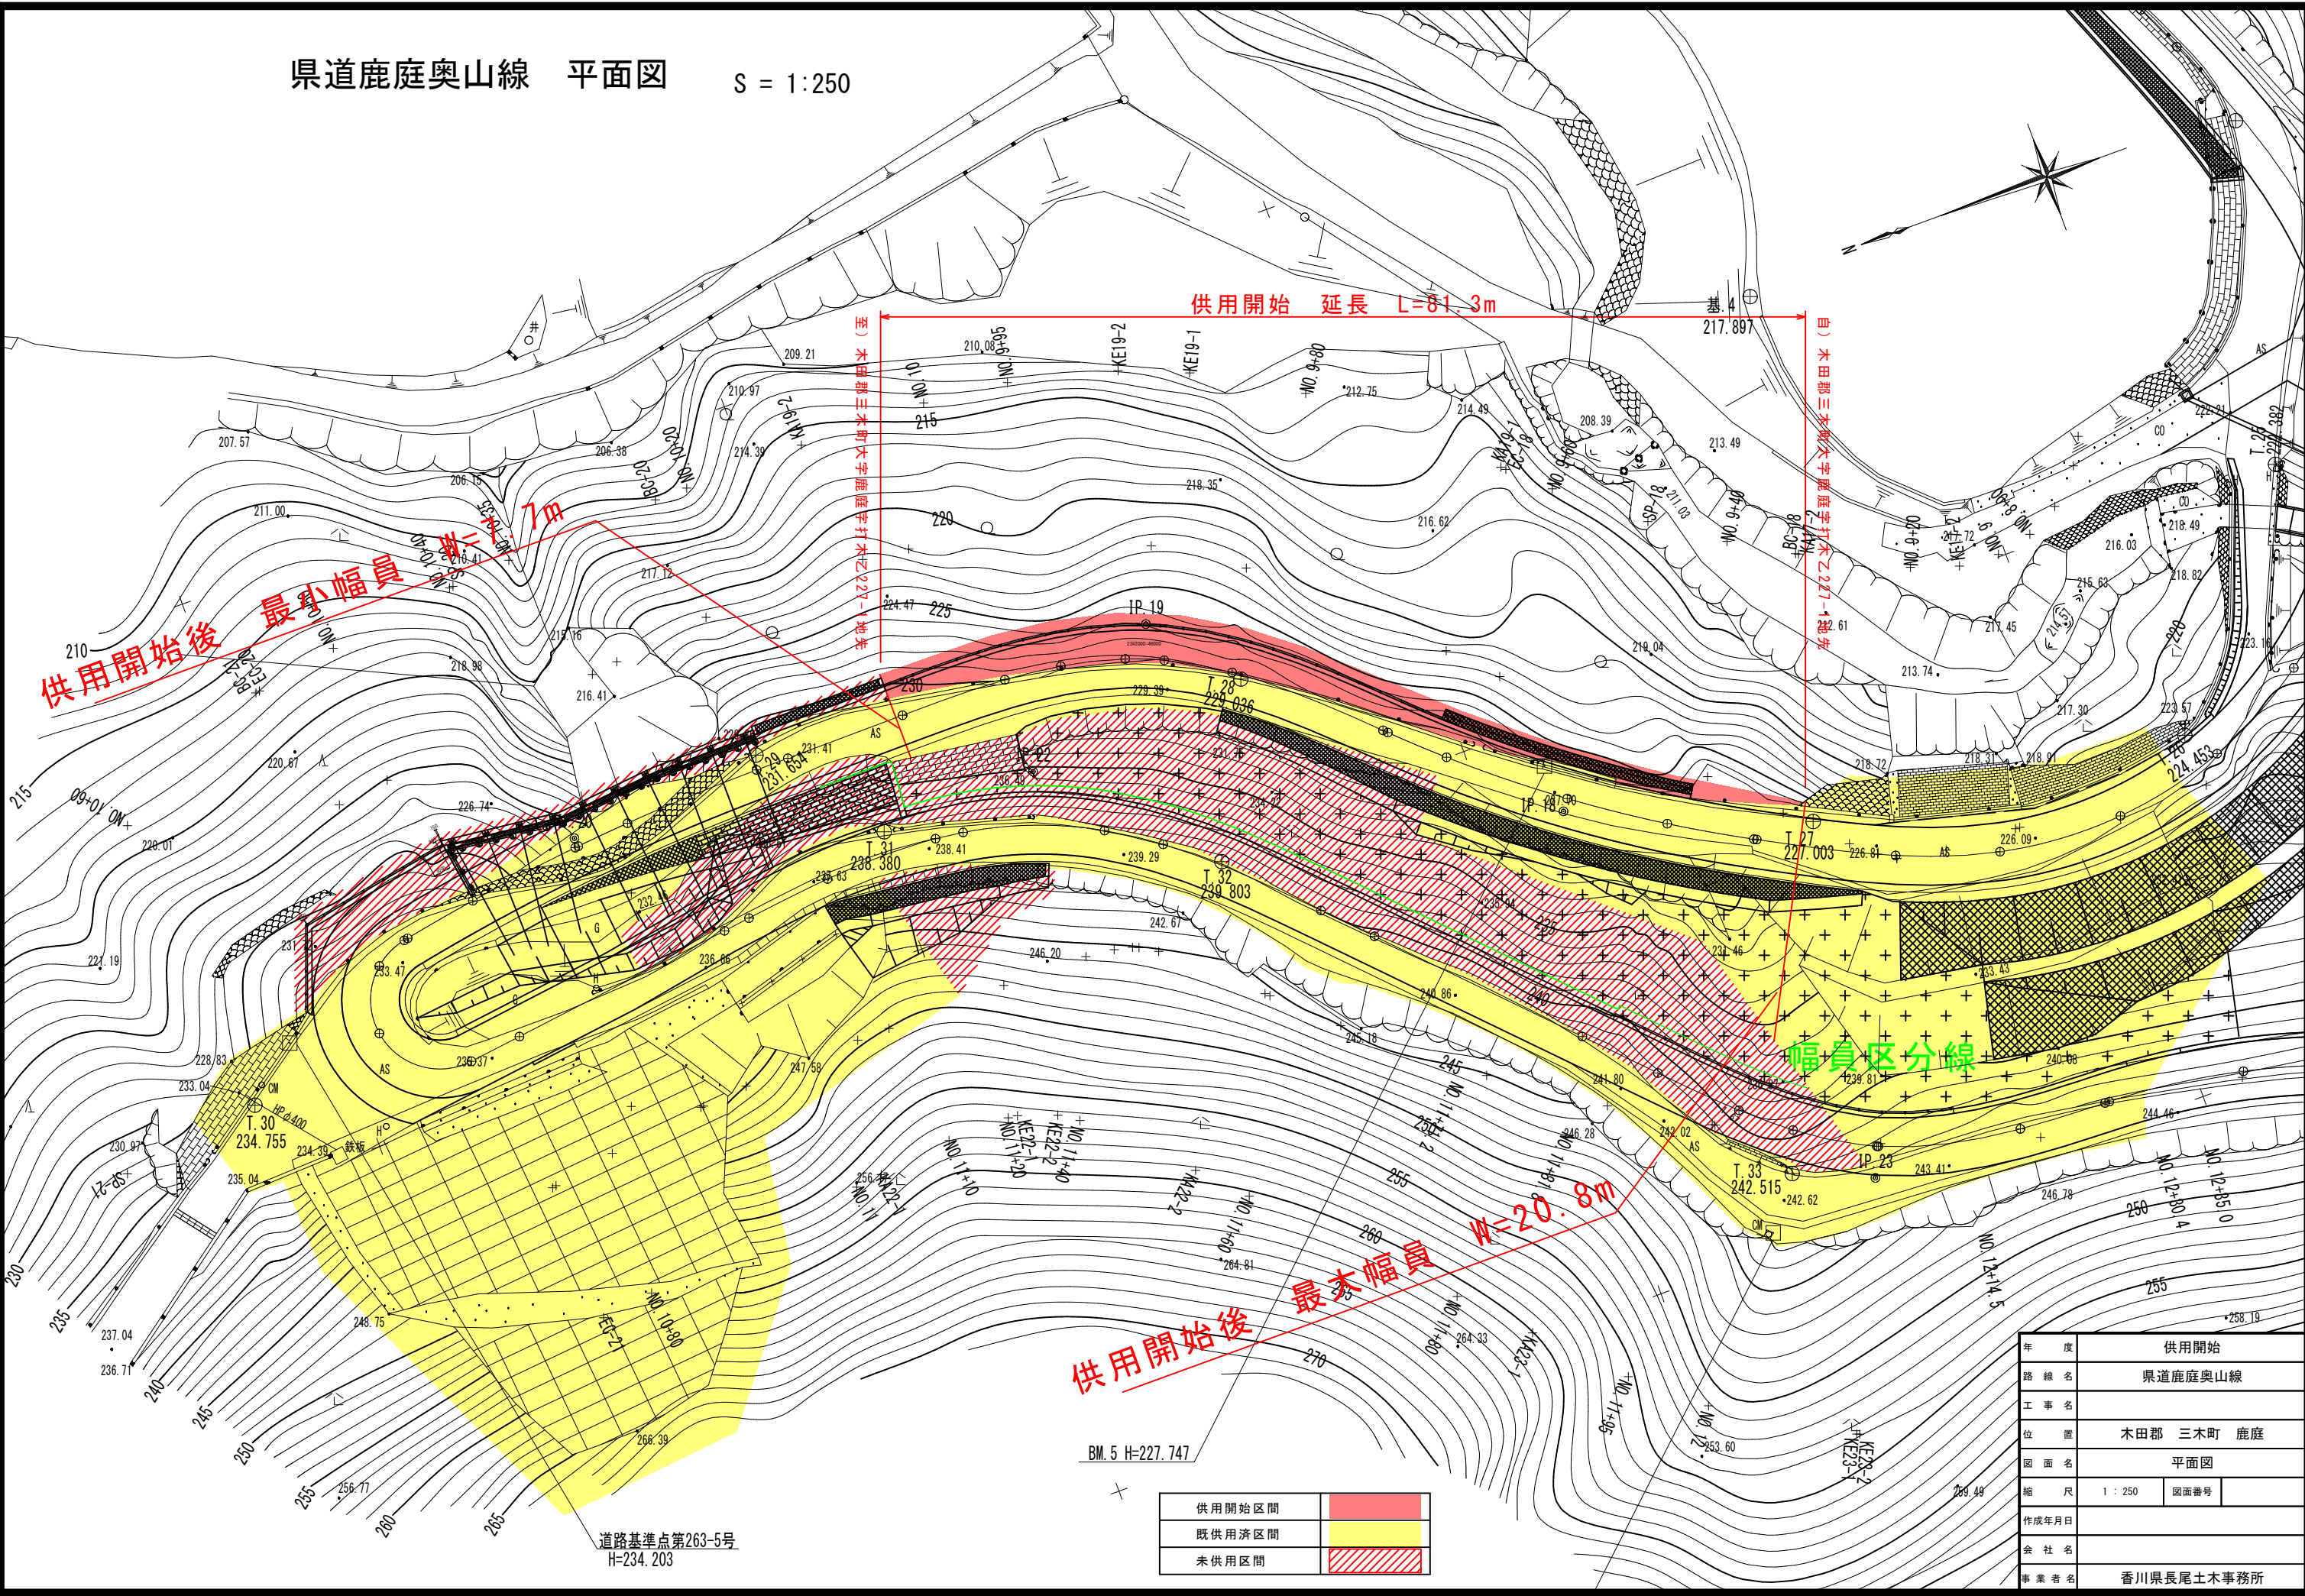

供用開始後 最小幅員 W=7m

供用開始区間	
既供用区間	
未供用区間	

年度	供用開始
路線名	県道鹿庭奥山線
工事名	
位置	木田郡 三木町 鹿庭
図面名	平面図
縮尺	1:250 図面番号
作成年月日	
会社名	
事業者名	香川県長尾土木事務所