


平面図

S=1:200

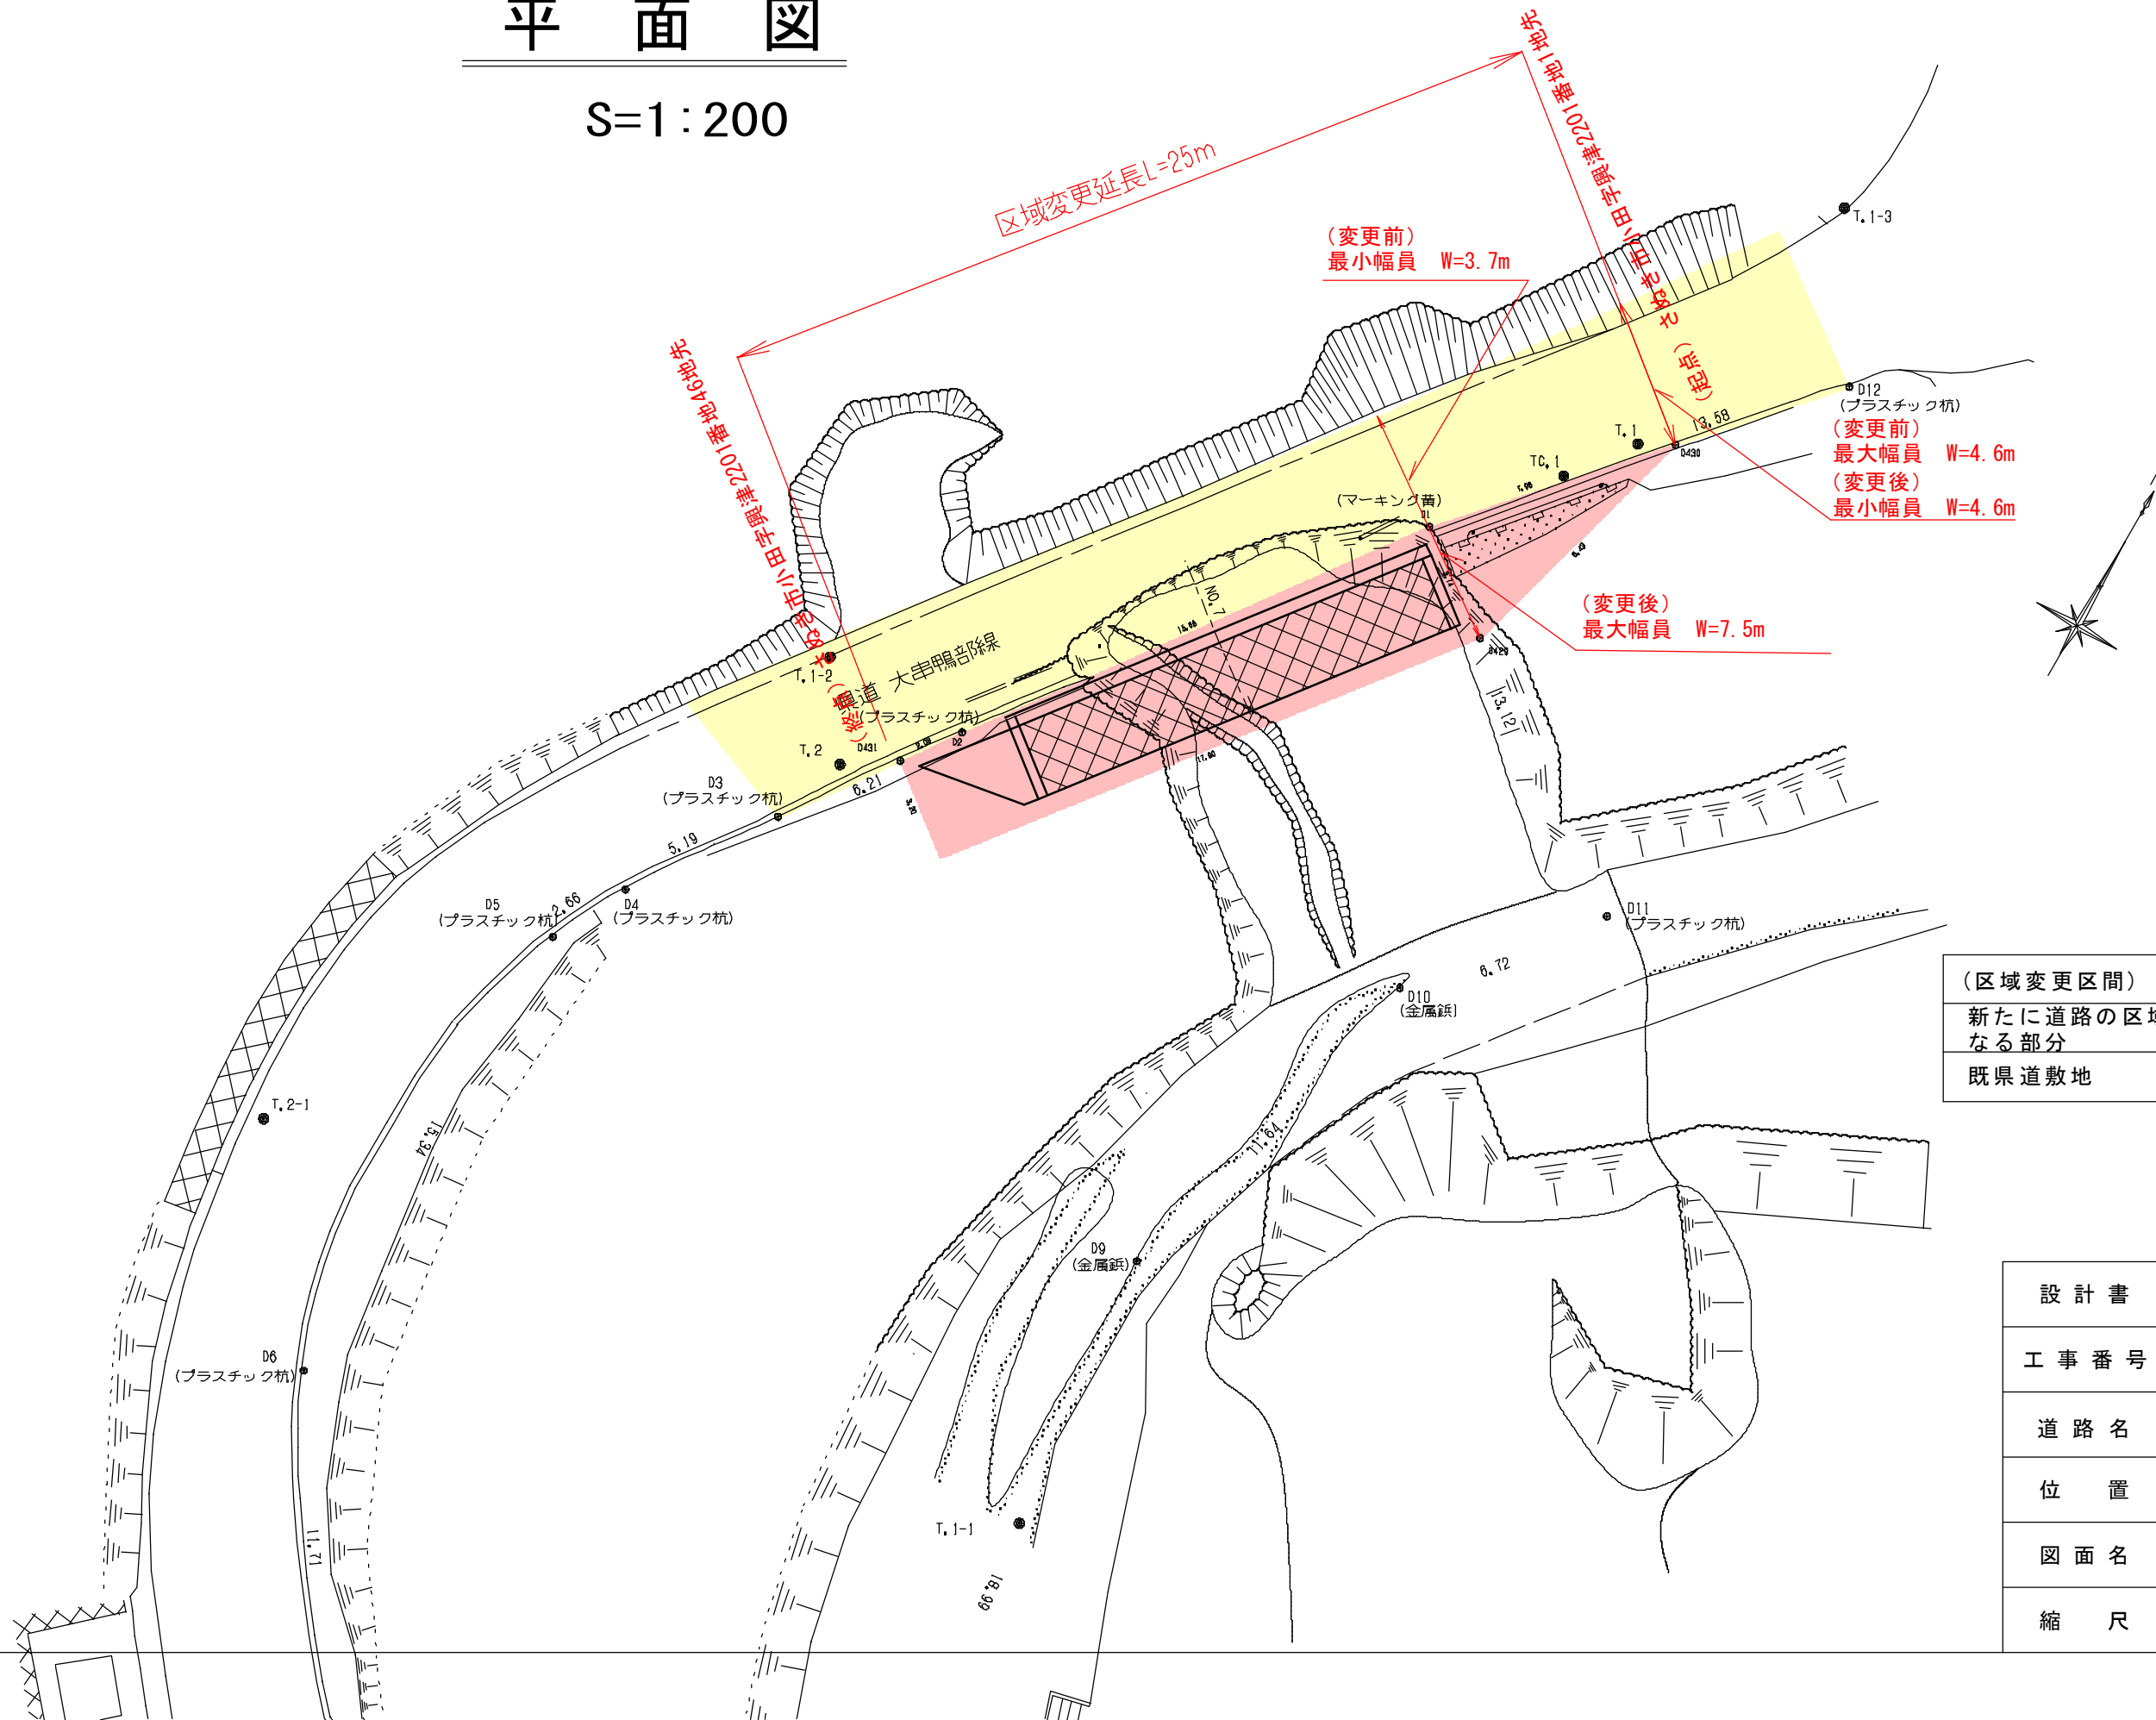

区域変更延長L=25m

(変更前)
最小幅員 W=3.7m

(変更前)
最大幅員 W=4.6m
(変更後)
最小幅員 W=4.6m

(変更後)
最大幅員 W=7.5m

(区域変更区間)	
新たに道路の区域となる部分	
既県道敷地	

設計書	
工事番号	
道路名	県道大串鴨部線
位置	さぬき市小田
図面名	平面図
縮尺	図示