

実測平面図 S=1:250

区域変更区間 L=65m

変更前 最大・最小幅員 W=9.0m



変更後 最大・最小幅員 W=9.3m

県道 三木国分寺線

市道 横内西東尾線

(至)高松市三谷町字横内西1243番地1地先

(自)高松市三谷町字横内西1243番地1地先

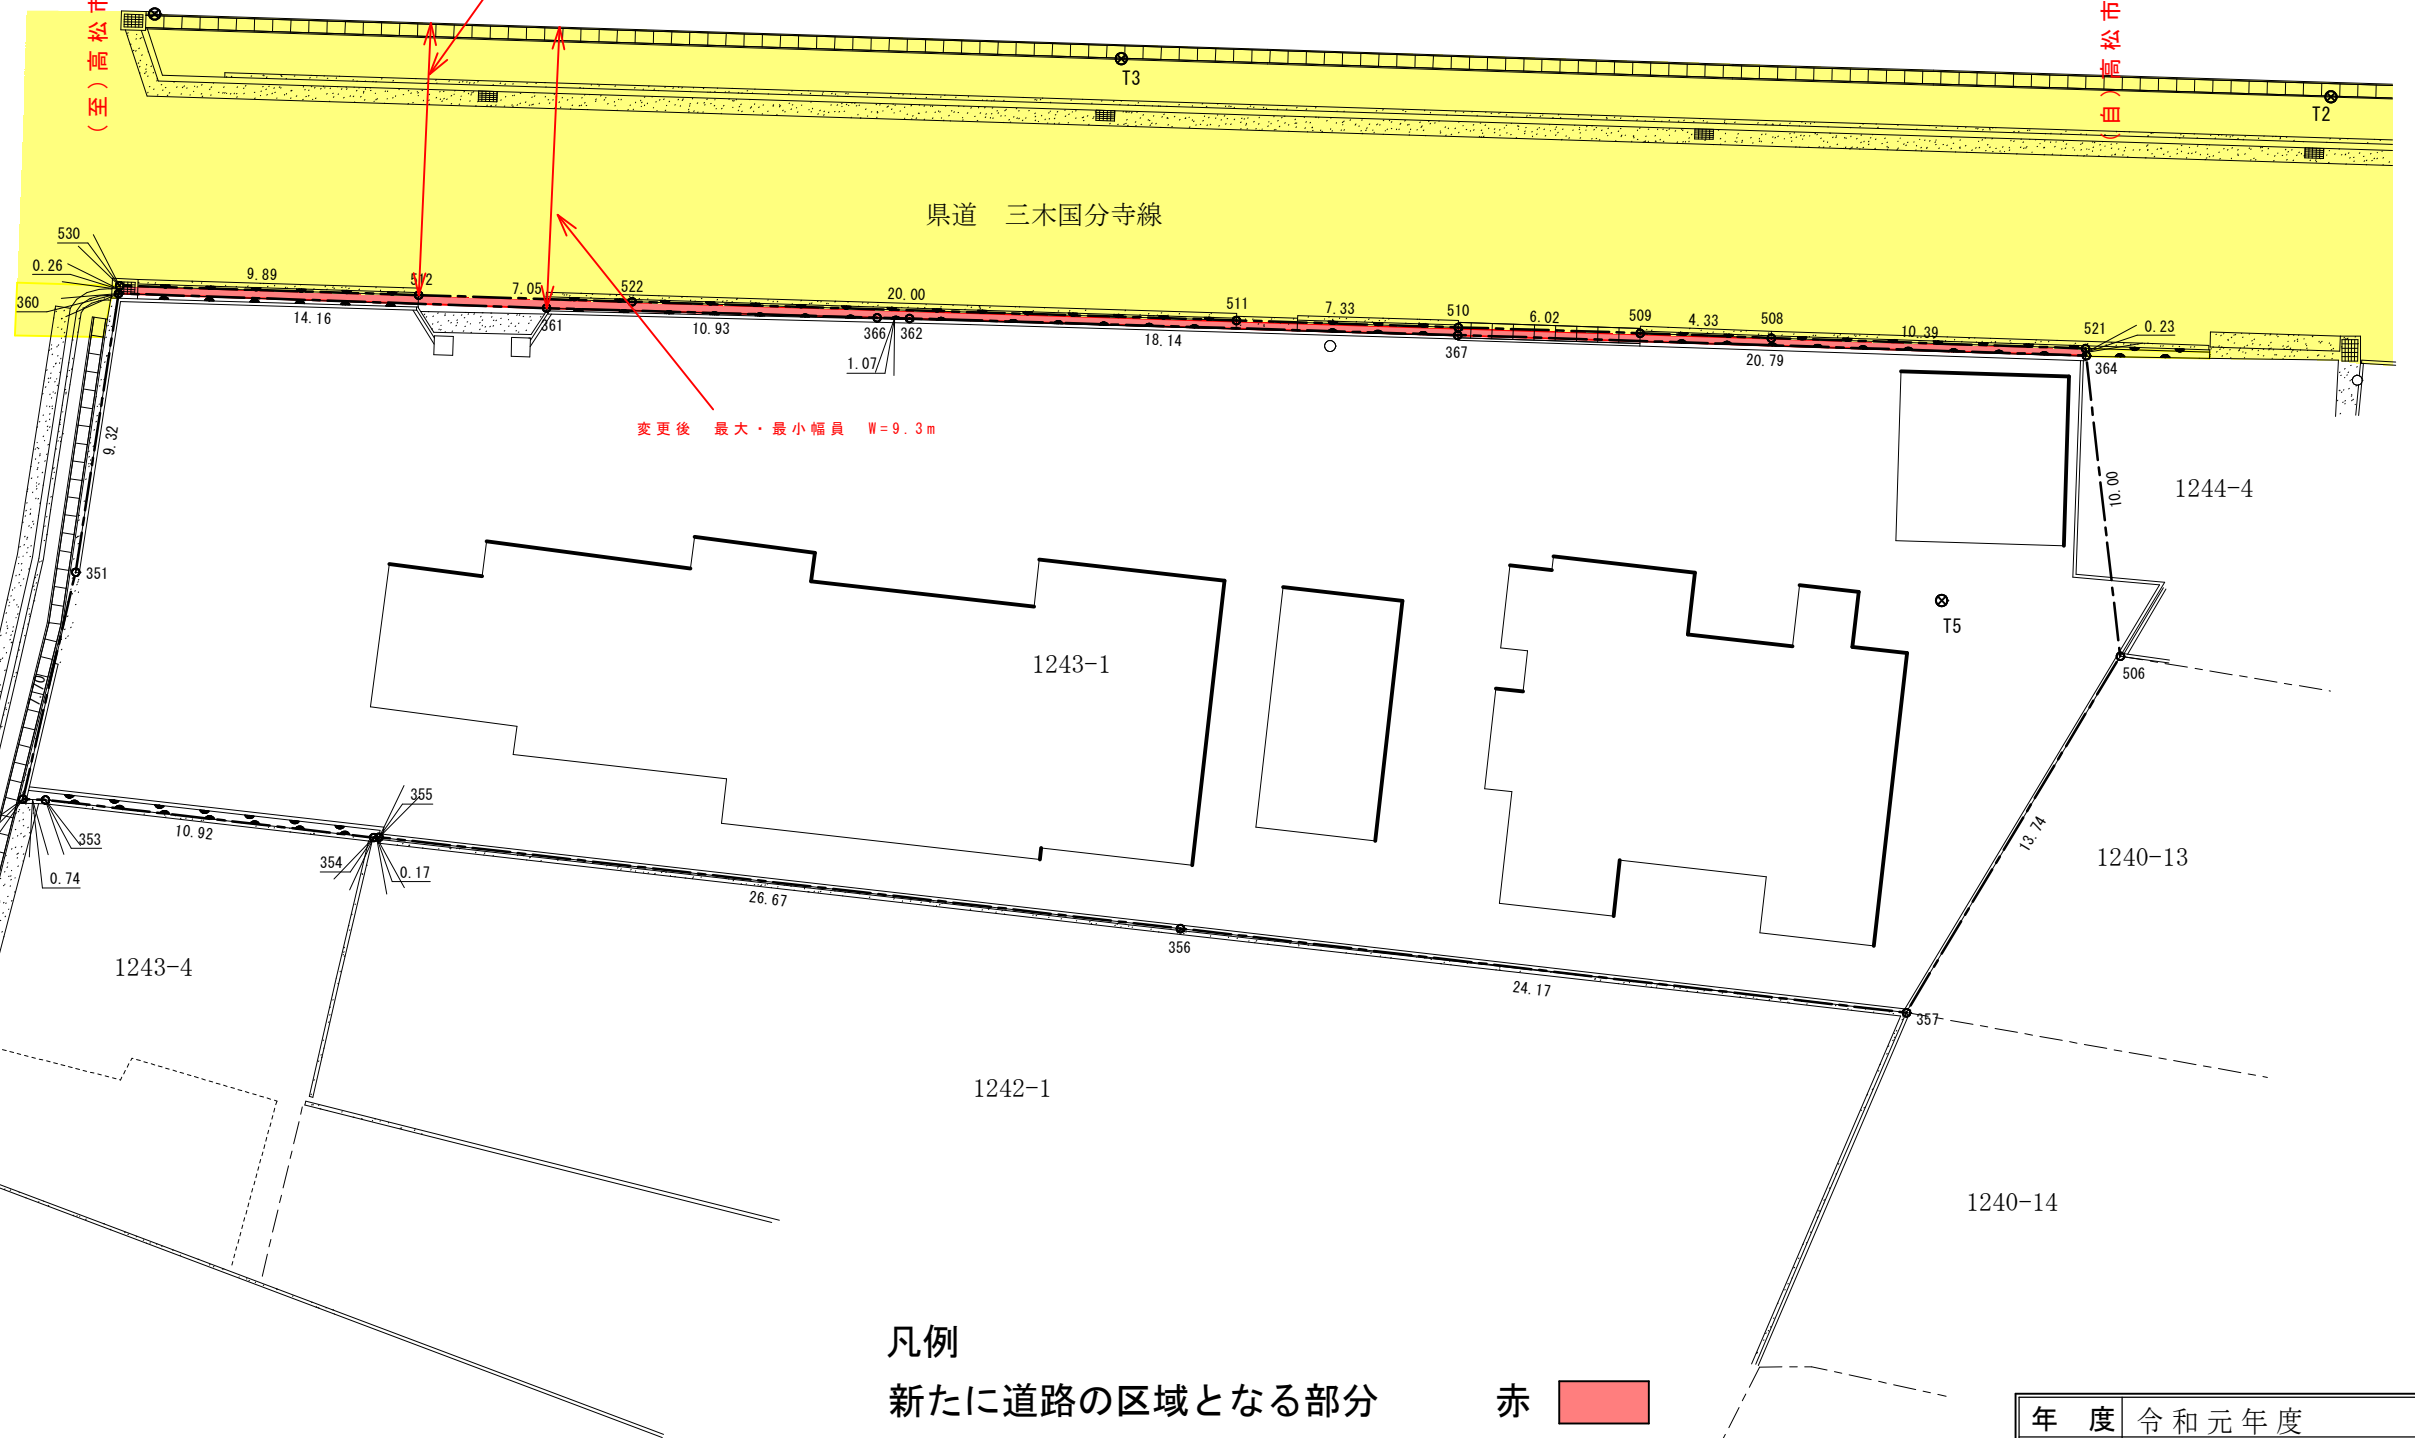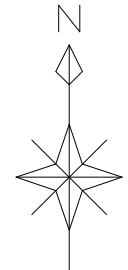

凡例

新たに道路の区域となる部分

赤

既に道路の区域となっている部分

黄

年度	令和元年度
路線名	県道三木国分寺線
位置	高松市三谷町字横内西
図面名	平面図
縮尺	1:250