
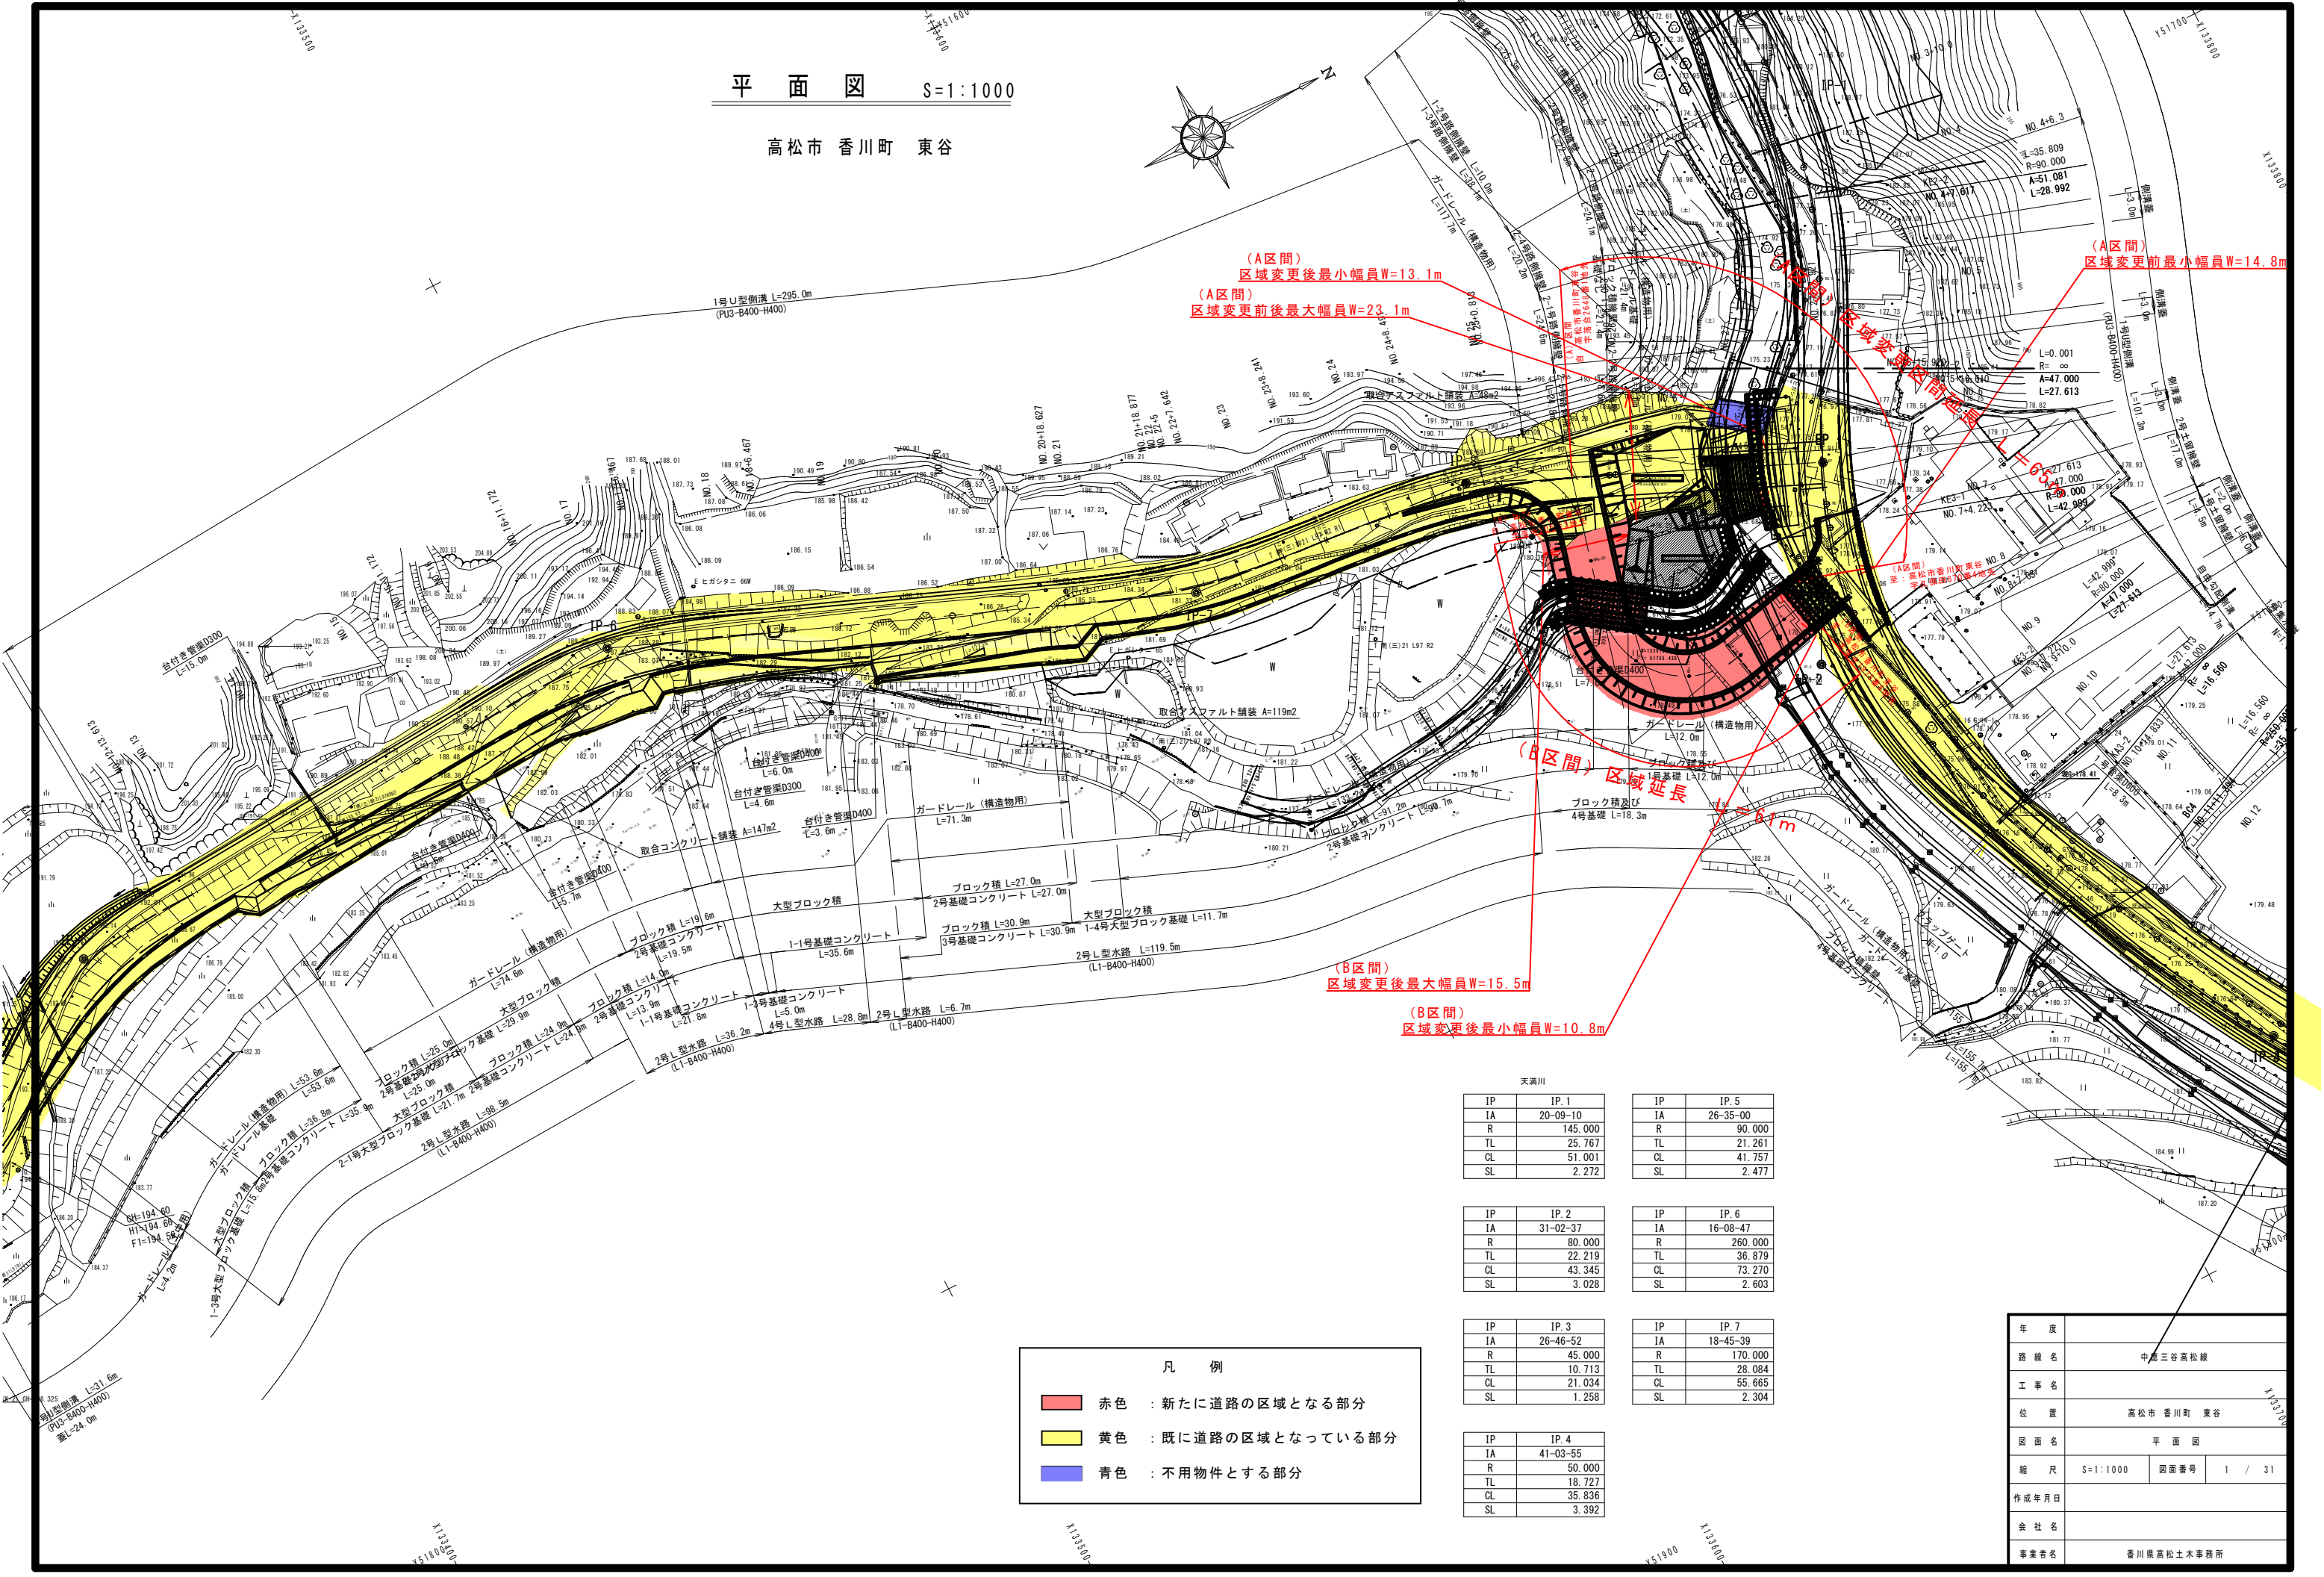


平面図 S=1:1000

高松市 香川町 東谷

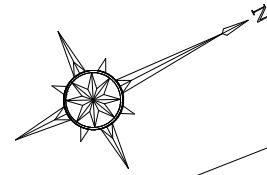

(A区間)
区域変更後最小幅員W=13.1m
(A区間)
区域変更前後最大幅員W=23.1m

(A区間)
区域変更前最小幅員W=14.8m

(B区間) 区域延長
L=81m

(B区間)
区域変更後最大幅員W=15.5m

(B区間)
区域変更後最小幅員W=10.8m

凡例

- 赤色 : 新たに道路の区域となる部分
- 黄色 : 既に道路の区域となっている部分
- 青色 : 不用物件とする部分

天満川

IP	IP.1	IP	IP.5
IA	20-09-10	IA	26-35-00
R	145.000	R	90.000
TL	25.767	TL	21.261
CL	51.001	CL	41.757
SL	2.272	SL	2.477

IP	IP.2	IP	IP.6
IA	31-02-37	IA	16-08-47
R	80.000	R	260.000
TL	22.219	TL	36.879
CL	43.345	CL	73.270
SL	3.028	SL	2.603

IP	IP.3	IP	IP.7
IA	26-46-52	IA	18-45-39
R	45.000	R	170.000
TL	10.713	TL	28.084
CL	21.034	CL	55.665
SL	1.258	SL	2.304

IP	IP.4
IA	41-03-55
R	50.000
TL	18.727
CL	35.836
SL	3.392

年度	
路線名	中三谷高松線
工事名	
位置	高松市 香川町 東谷
図面名	平面図
縮尺	S=1:1000 図面番号 1 / 31
作成年月日	
会社名	
事業者名	香川県高松土木事務所