


平面図

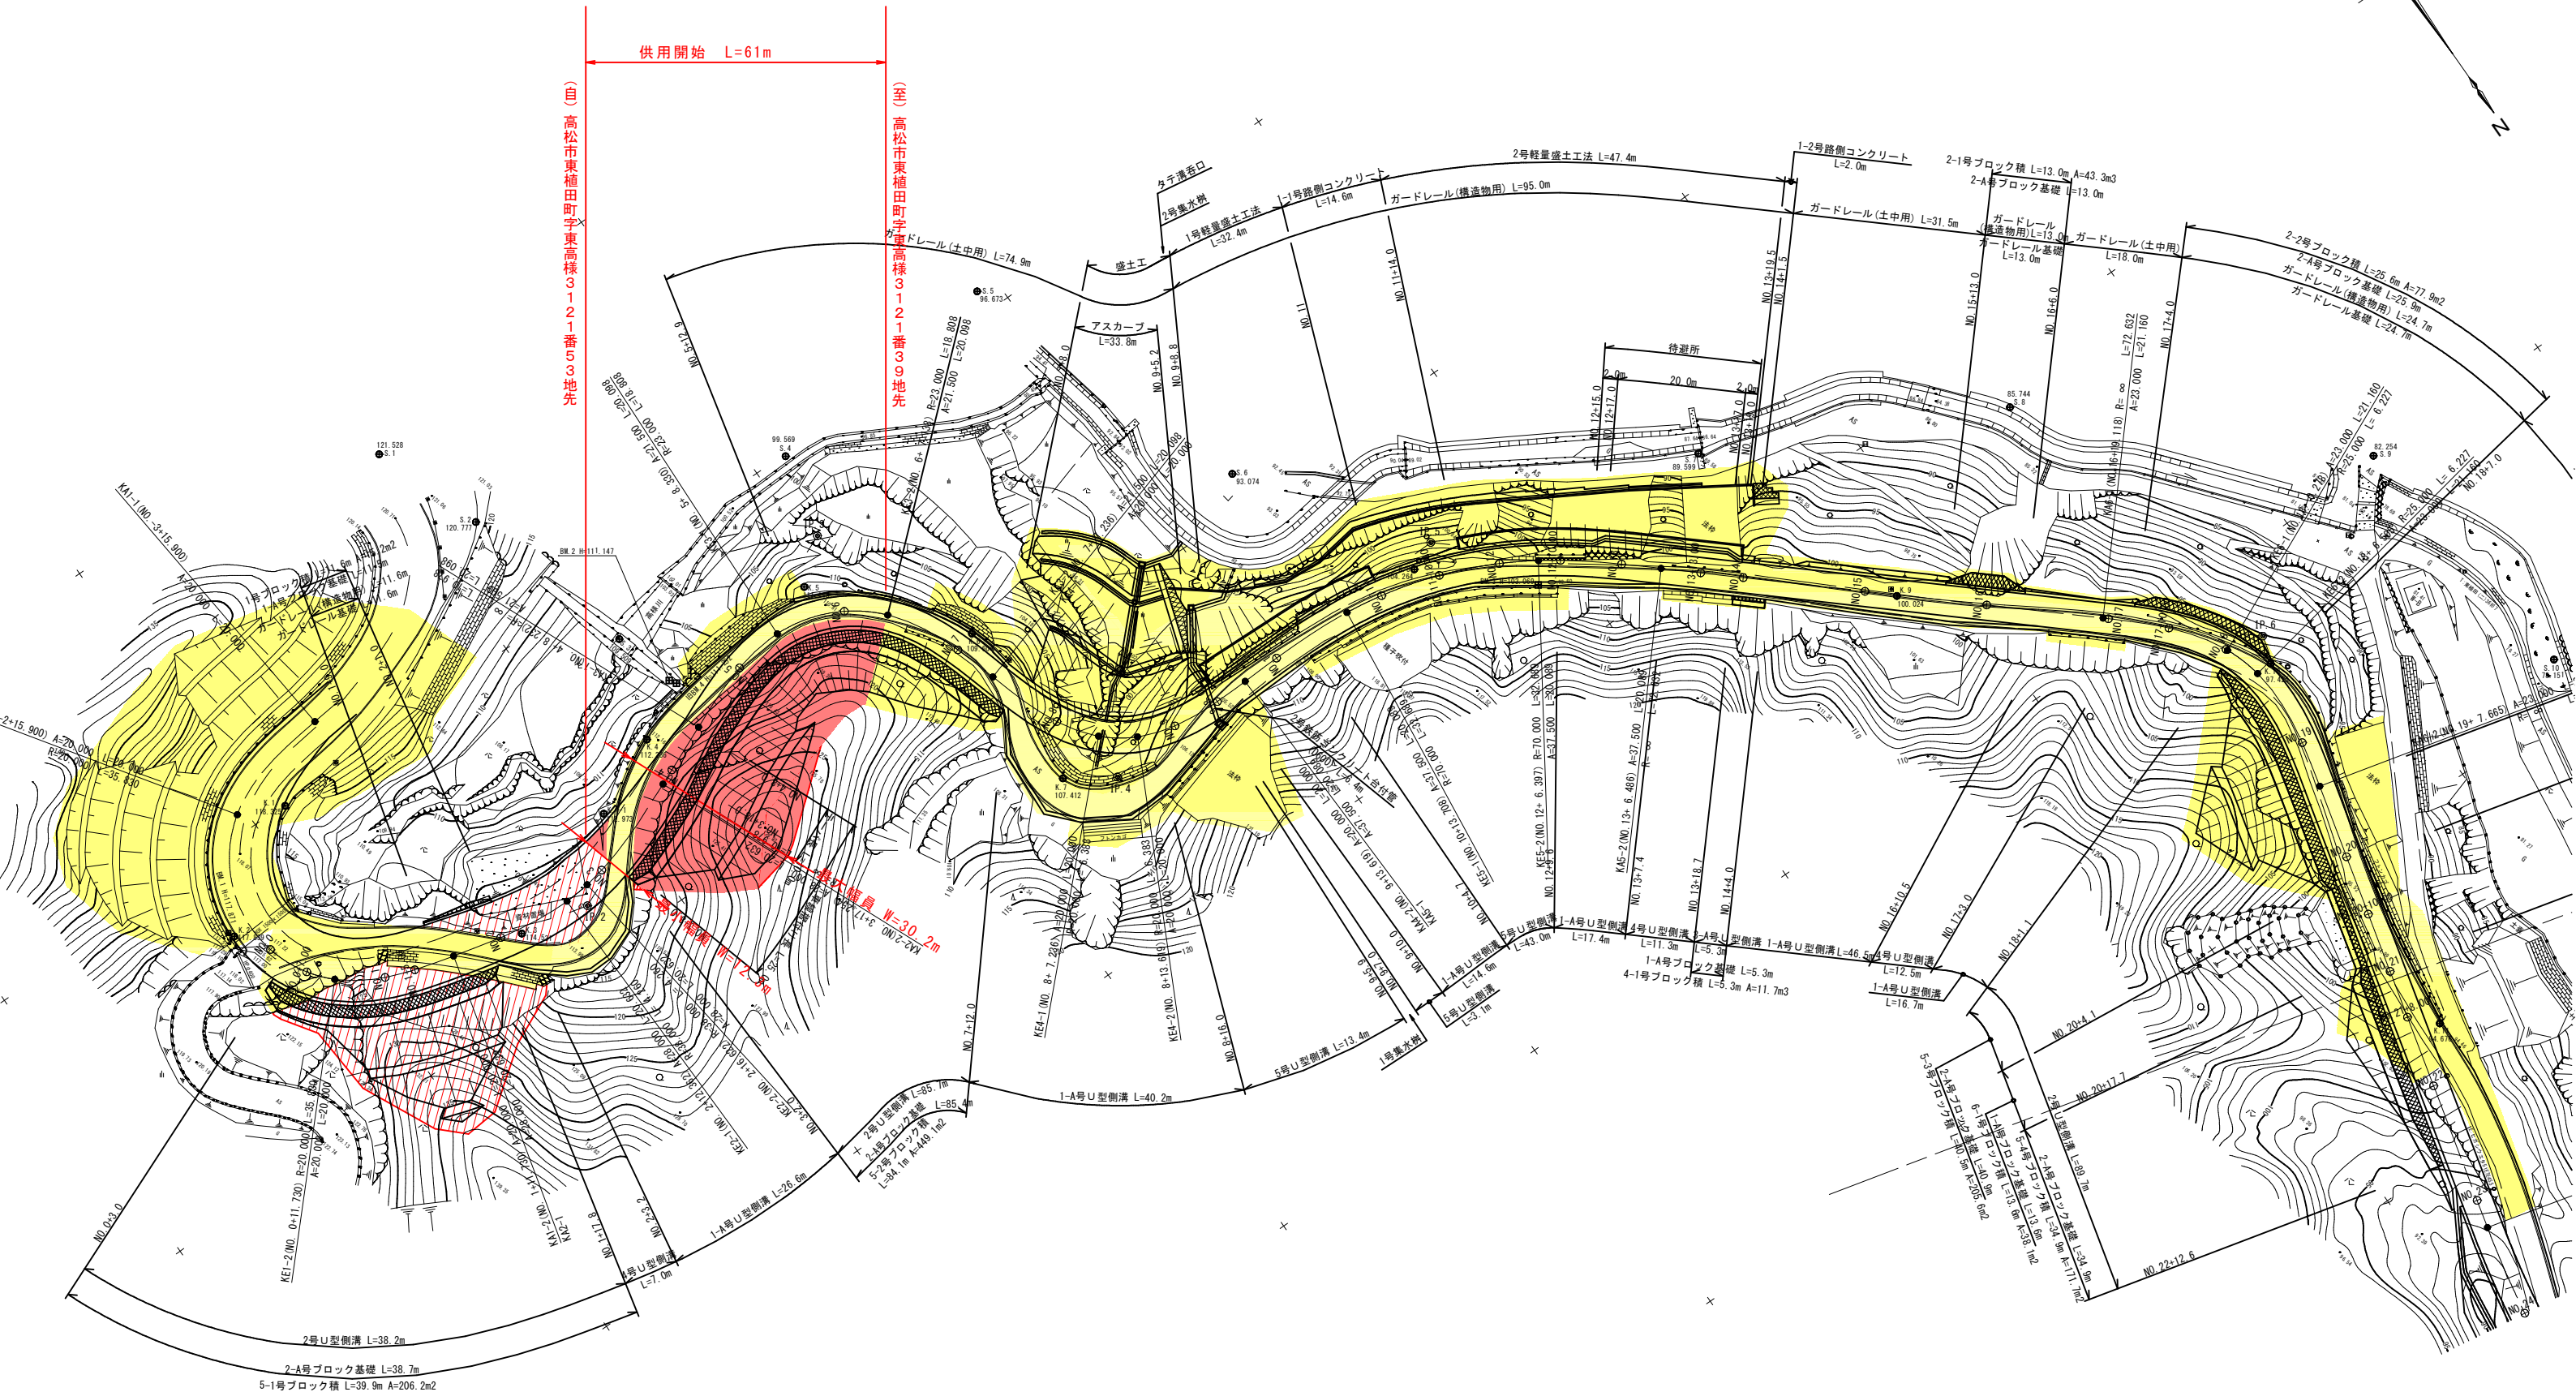

(自) 高松市東植田町字東高様3121番53地先

(至) 高松市東植田町字東高様3121番53地先

供用開始 L=61m

- 凡例
- 供用開始区間・・・赤色
 - 既供用済区間・・・黄色
 - 未供用区間・・・赤色斜線

年度	平成30年度	
路線名	県道塩江屋島西線	
工事名	高松市東植田町・西植田町地内	
位置	高松市東植田町・西植田町地内	
図面名	平面図	
縮尺	1:500	図面番号
作成年月日	平成 年 月 日	
事業者名	香川県高松土木事務所	